


PŮDORYS 1.NP - NÁVRH

1:100

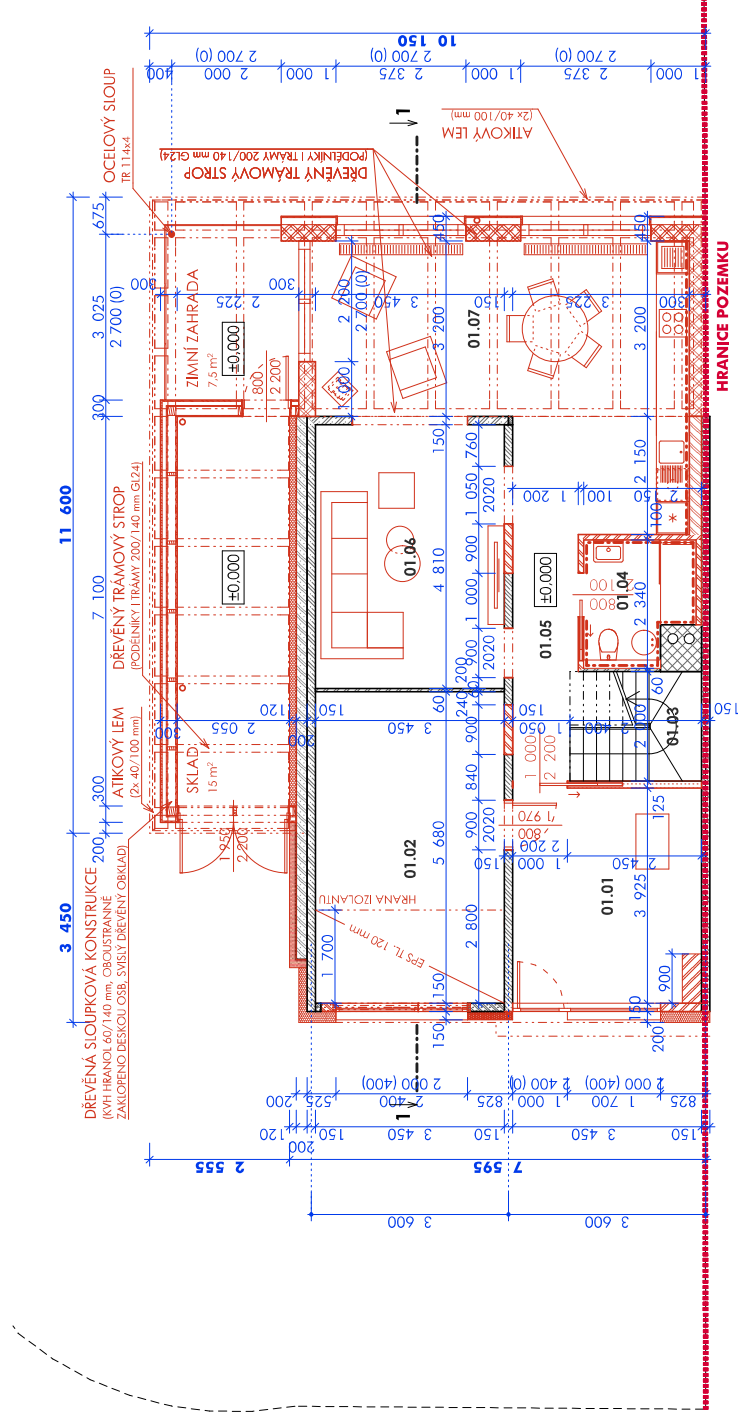

LEGENDA MÍSTNOSTÍ

ID	NÁZEV	PILOCHA [m ²]	PODLAHA	POZNÁMKY
01.01	PŘEDSÍŇ	13,23	KERAMICKÁ DIAŽBA	
01.02	PRACOVNA	19,60	KERAMICKÁ DIAŽBA	
01.03	SCHODIŠTĚ	4,80	DŘEVĚNÉ STUPNĚ	
01.04	KOUPELNA	4,44	KERAMICKÁ DIAŽBA	KERAMICKÝ OBKLAD
01.05	CHODBA	5,10	KERAMICKÁ DIAŽBA	
01.06	OBYVACÍ POKOJ	17,20	KERAMICKÁ DIAŽBA	
01.07	KUCHYNĚ S JIDELNOU	28,76	KERAMICKÁ DIAŽBA	KERAMICKÝ OBKLAD
				93,13 m²



±0,000=+238,25 BpV.