




## POHLED JIŽNÍ

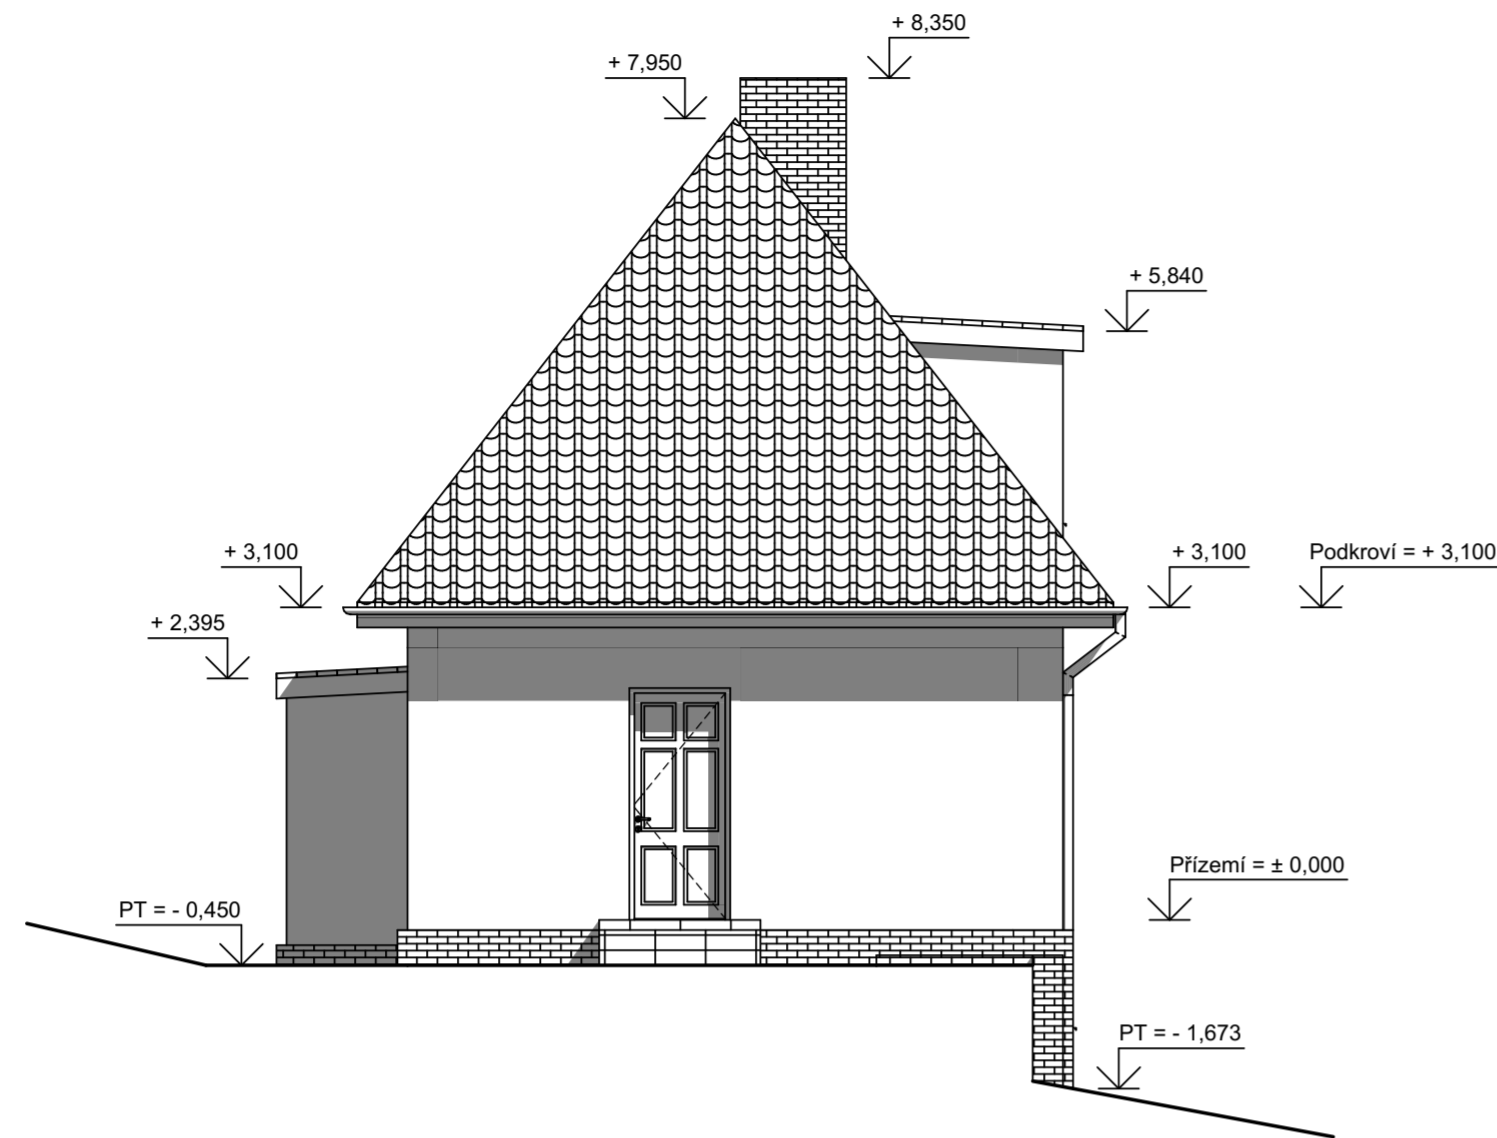


## POHLED ZÁPADNÍ

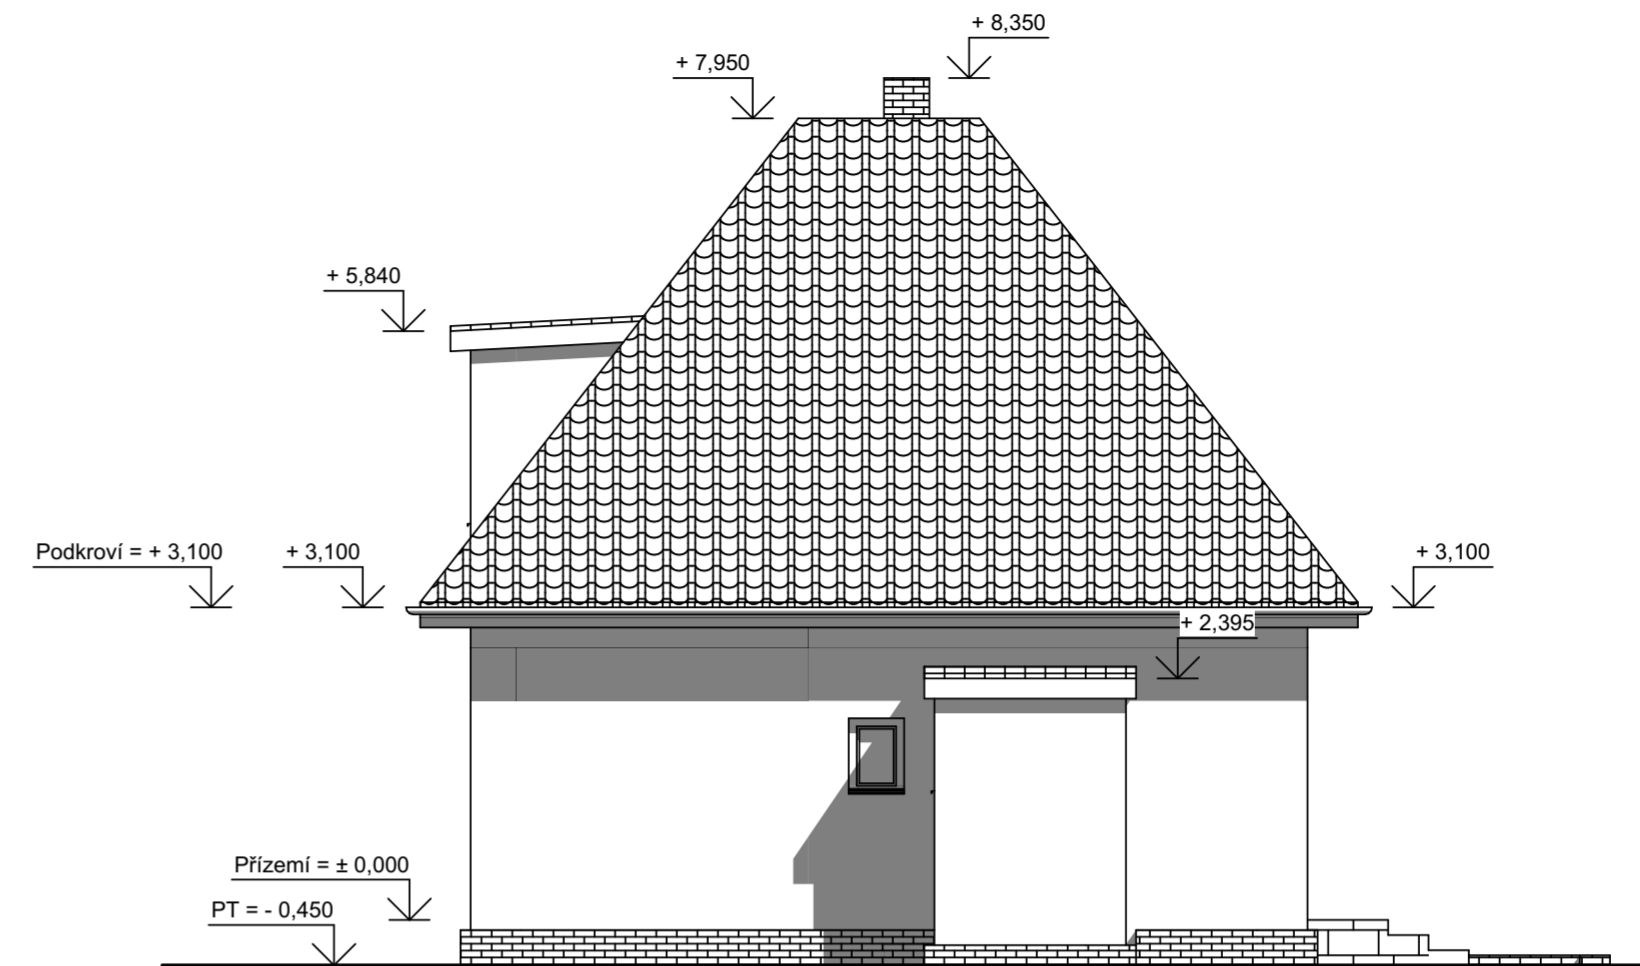

## POHLED VÝCHODNÍ

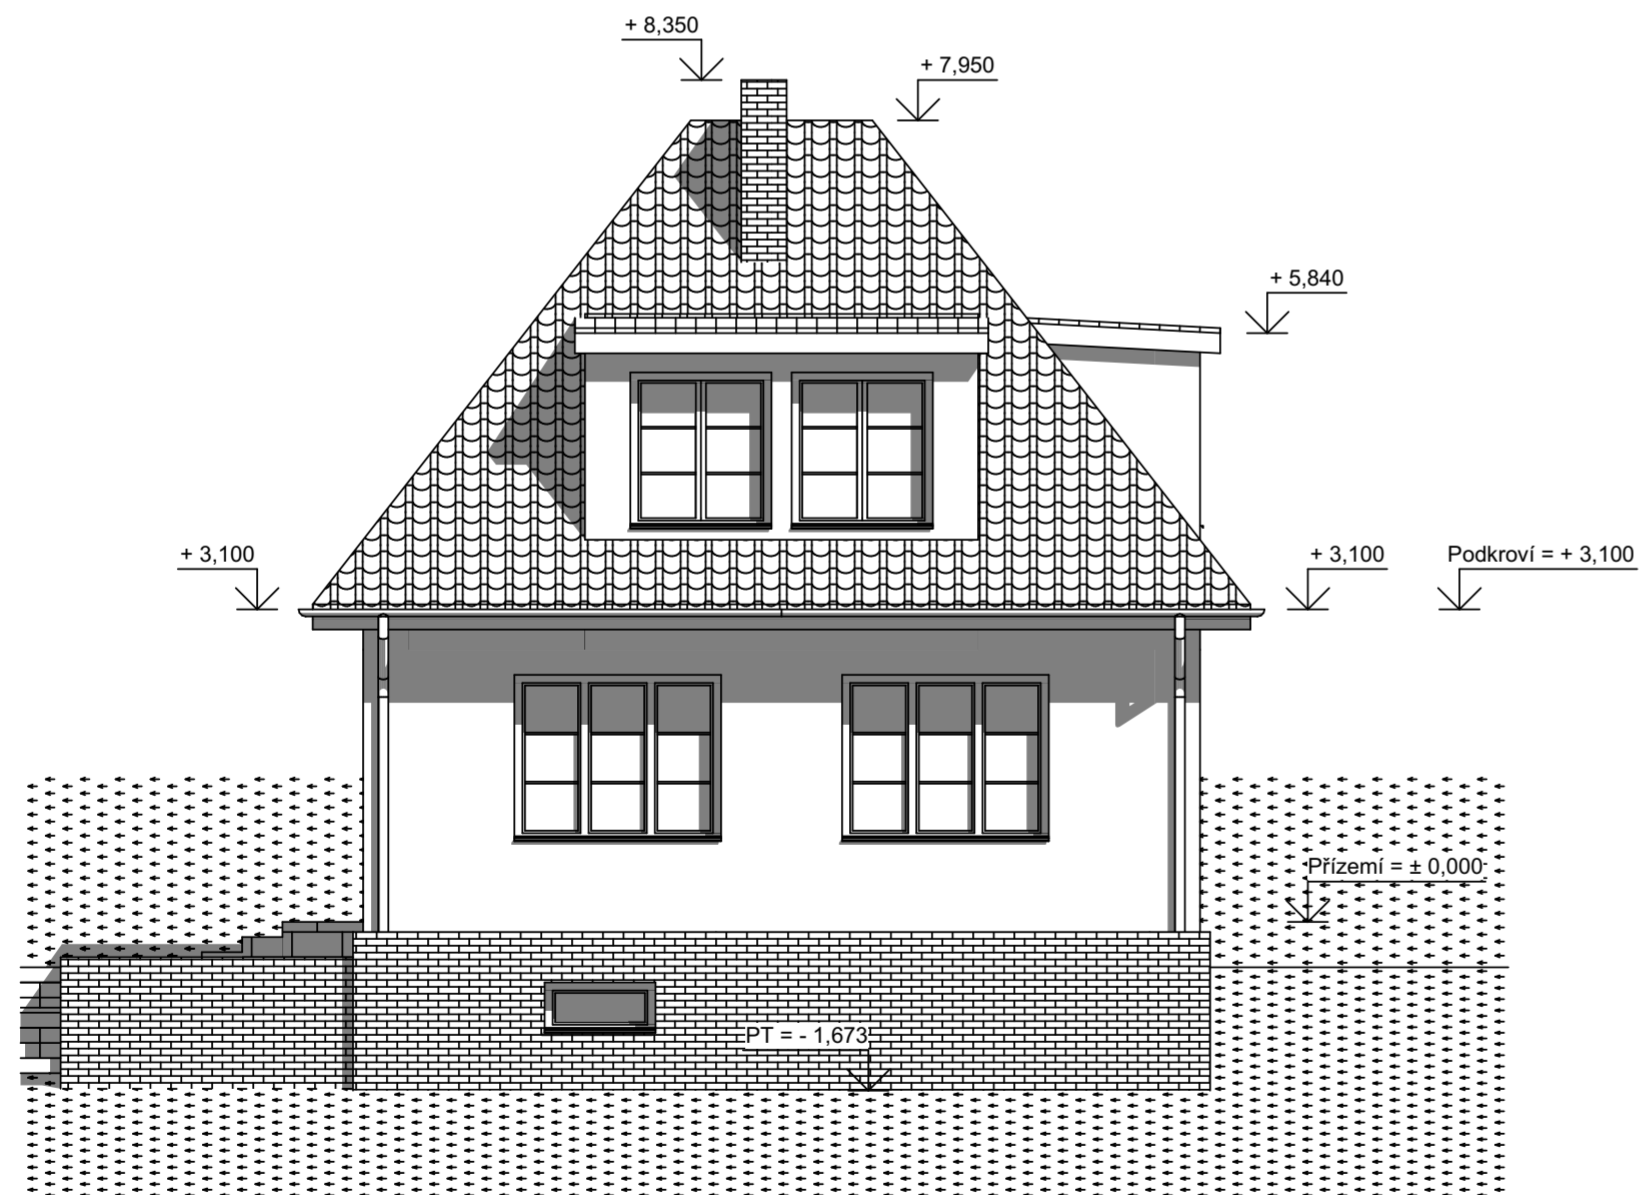

## POHLED SEVERNÍ

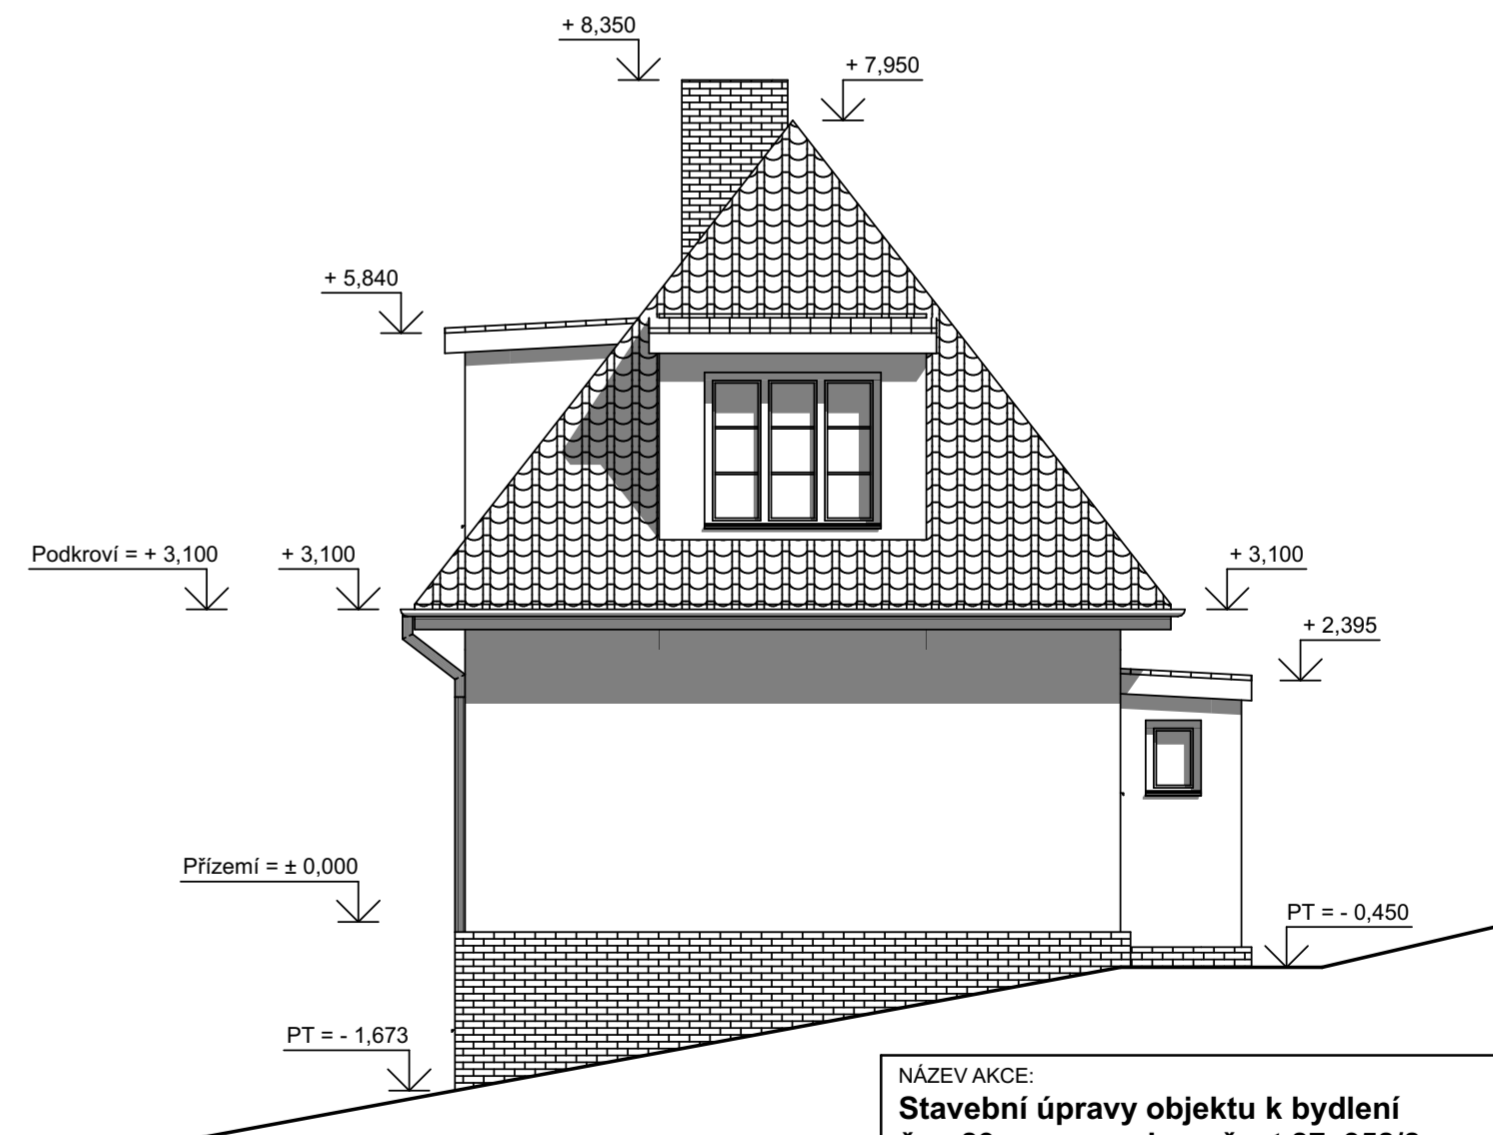

|  |  |  |                              |
|--|--|--|------------------------------|
| NÁZEV AKCE:<br><b>Stavební úpravy objektu k bydlení<br/>č.p. 89 na pozemku p.č. st.87, 358/8 a<br/>376/186 v obci Štěchovice</b> |  | AUTOR PROJEKTU:<br><b>Jan Mikoláš, DiS.<br/>Krátká 160, Všeštiny, 251 63<br/>IČO: 02730499</b> |                              |
| OBSAH:<br><b>D.1.1 Architektonicko-stavební část</b>   |  | VYPRACOVAL:<br><b>Jan Mikoláš, DiS.</b>  |                              |
| VÝKRES:<br><b>Původní stav - pohledy</b>   |  | KONTROLOVAL:<br><b>Dipl.tech.Jaroslav Chudomel</b>   |                              |
| MÍSTO STAVBY:<br><b>Obec Štěchovice, k.ú. Masečín<br/>pozemek p.č. st.87, 358/8 a 376/186</b>                                    |  | DATUM:<br><b>V. 2022</b>   | VÝKRES Č.<br><b>D.1.1.05</b> |
| INVESTOR:<br><b>Mgr. Zdeňka Sobotová<br/>Kubelíkova 1089/22, Praha 3, 130 00</b>   |  | MĚŘÍTKO:<br><b>1:75</b>  | PARÉ Č.                      |