


OPLOČENÍ ŠÍPANÝ GABION

VÝŠKA: 1,6m



ŠÍŘKA: 0,2m

BRANKA - 1,2x1,5m: 2ks
BRÁNA - 3,0x1,5m: 1ks
(JEKL + SÍPKOVÁ PLOTOVKA)

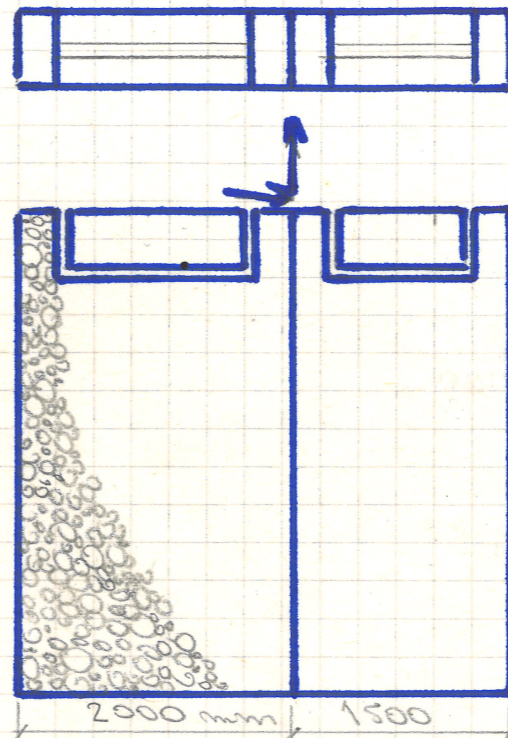

BRÁNA


BRANKA

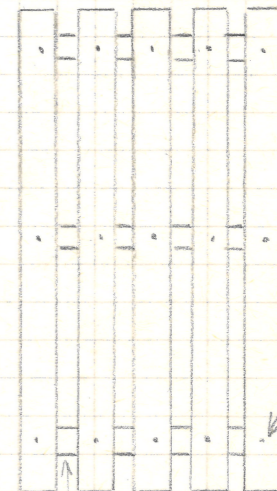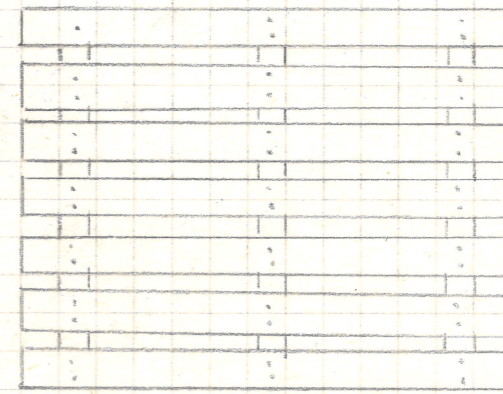

SÍPKOVÁ PLOTOVKA

JEKL

PRKNO HOBLOVANÉ
180mm/18

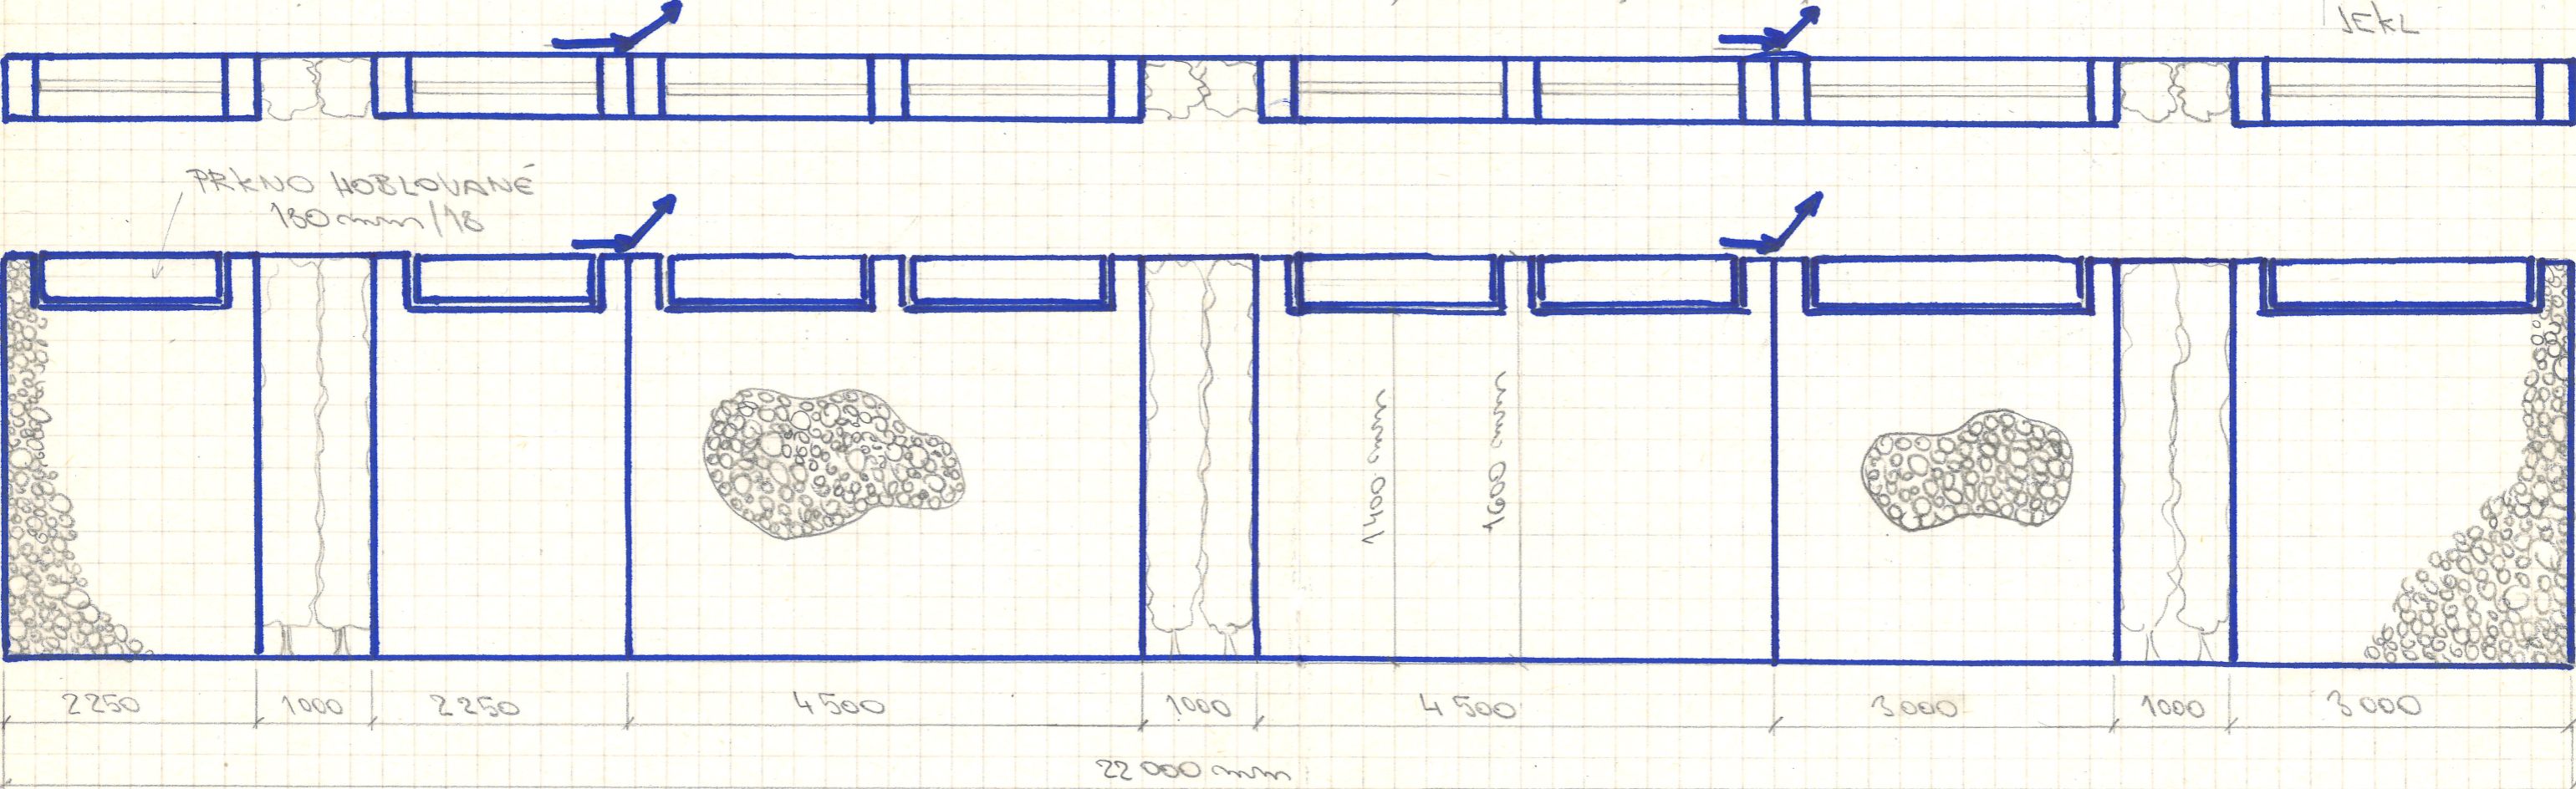

22 000 mm