

DR5DVEŘE DO BYTU - **REPLIKA D23 - VZOR**
2.-3.NP**7**

DVEŘNÍ KRÍDLO:

REPLIKA - DŘEVĚNÉ JEDNOKRÍDLÉ, PLNÉ, KAZETOVÉ, S FALCEM,
OTEVÍRAVÉ - KOPÍRUJÍCÍ TVAR, ČLENĚNÍ, PROFILACI **DVEŘÍ D23**
MATERIÁL: MODŘÍN EVROPSKÝ, EVENT. DUB (VŠE Z MASIVU, NIKOLIV DŘEVOTŘÍSKA ČI MDF)

ROZMĚR:
OBLOŽKA

800x2000 mm
REPLIKA - - KOPÍRUJÍCÍ TVAR, ČLENĚNÍ, PROFILACI **ZÁRUBNÉ DVEŘÍ D23**
MATERIÁL: MODŘÍN EVROPSKÝ, EVENT. DUB (VŠE Z MASIVU, NIKOLIV DŘEVOTŘÍSKA ČI MDF)

POVRCHOVÁ ÚPRAVA:

LAK - Odstín - Lomená bílá
BEZ PRAHU

PRÁH:
KOVÁNÍ: KLIKA - S FAB ZÁMKEM, NEREZ BRUS (VIZ. REFERENČNÍ STANDARD) BEZP. TŘÍDA MIN 3
KOVÁNÍ: PANTY ZARÁŽKY - NEREZ BRUS (VIZ. REFERENČNÍ STANDARD)

DOPLNĚKY:


DVEŘE BUDOU VYBAVENY BEZPEČNOSTNÍM KOVANÍM (TŘI BODOVÝ ZÁMEK) TŘÍDA 3
+ S PŘÍDAVNÝM ZÁMKEM, KUKÁTKEM, JMENOVKOU, OCHRANOU PROTI VYSAZENÍ BUDOU
S POŽÁRNÍ ODOLNOSTÍ 30 EI DP3, TEPELNĚ IZOLOVANĚ, VEŠKERÉ PROSKLENÍ BUDE
BEZPEČNOSTNÍ

POZN:

BUDE VYROBENA VĚRNÁ REPLIKA **DVEŘÍ D23** JEDNOKRÍDLÝCH, KAZETOVÝCH, KOPÍRUJÍCÍ TVAR, ČLENĚNÍ, PROFILACI,
PŘED ZAPOČETÍM PRACÍ PROVEDE ZHOTOVITEL VÝROBNÍ DOKUMENTACI, KTEROU PŘEDLOŽÍ PROJEKTANTOVI K
ODSOUHLASENÍ !!!**SCHEMA DVEŘÍ JE ORIENTAČNÍ, FINÁLNÍ ROZMĚR A OTEVÍRAVOST BUDE ZACHOVÁNA VIZ. NÁVRH
JEDNOTLIVÝCH PODLAŽÍ!!!**

STÁVAJÍCÍ STAV - VZOR

KLIKA / KOVÁNÍ / VZOR

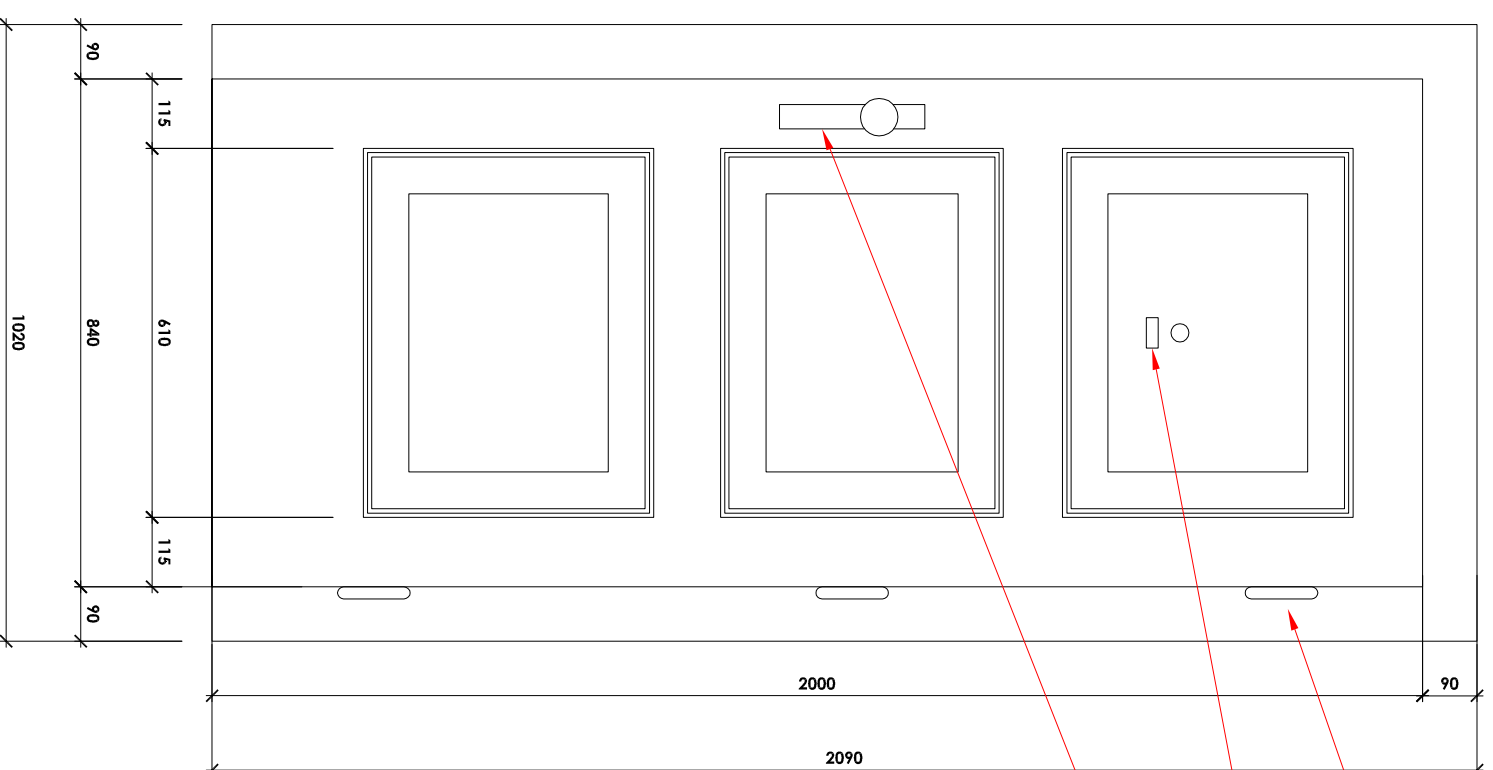

POZNÁMKY:

- LIVEDENÉ KÓTY JSOU ORIENTAČNÍ, NUTNO VYJÍT ZE SKUTEČNÉHO STAVU NA STAVBĚ
- ZHOTOVITEL PŘEDLOŽÍ VÝROBNÍ DOKUMENTACI K ODSOUHLASENÍ GP
- SCHEMATA NEOBSAHUJÍ ROZŠÍŘOVACÍ PROFILY, DETAILY NAVAZUJÍCÍCH KONSTRUKCÍ JE NEZBYTNĚ UPŘESNIT V RÁMCI AD
- PŘI PROVÁDĚNÍ MONTÁŽE VÝPLNÍ OTVORŮ BUDE POSTUPOVÁNO V SOULADU S PROVÁDĚCÍ NORMOU ČSN 74 6077 A ČSN 73 0540

PROJEKTANT:	ANEX:	STUPEŇ DOKUMENTACE:	SLŮŽKA:
DONDESIGN s.r.o.	STAVEBNÍ ÚPRAVY BD NA SLUPÍ 1484/12, 1483/14 PRAHA 2	DPS	TABULKA DVEŘÍ
VYKRES:	DVEŘE	DATUM:	ČÍSLO VYKRESU:
VYPRACOVAL:	DONDESIGN s.r.o.	11/2018	69
		MĚŘITKO:	REVIZE (BÍLO):
		-	