


- SKLADBA STREŠNEJ KRYTINY
- LAHKÁ STREŠNÁ PLECHOVÁ KRYTINA
PODĽA VOĽBY INVESTORA
 - LATOVANIE 50/40 mm
 - KONTRALATOVANIE 50/40 mm
 - NADKROKOVÁ IZOLÁCIA
 - POISTNÁ FÓLIA
 - DEBNENIE DOSKY HR. 24 mm
 - KROKVA 80x180

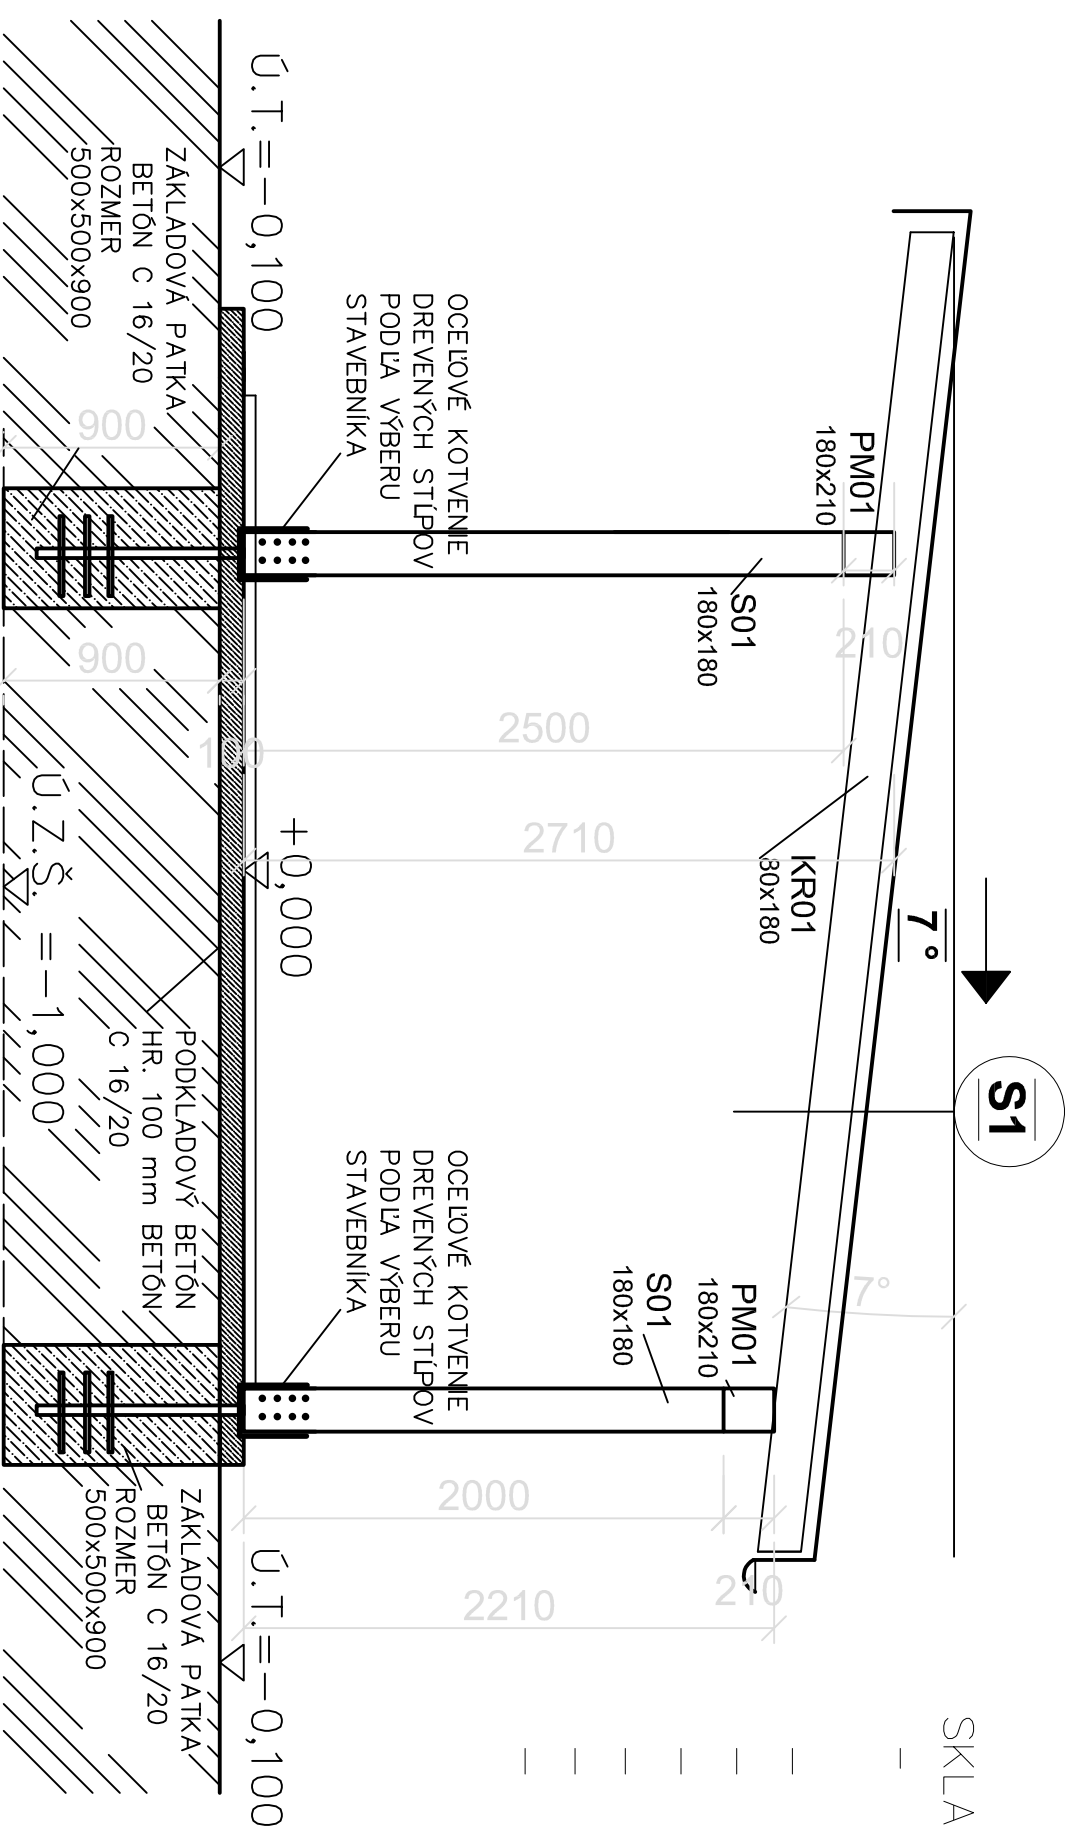


POZNÁMKA:
ROZHODUJÚCE ROZMERY A VZDIALENOSTI VŠETKÝCH STAVEBNÝCH PRVKOV JE NUTNÉ DOMERAŤ NA STAVBE ZHOTOVITEĽ. JE POVINNÝ PRI ZISTENÍ CHYB V PROJEKTOVEJ DOKUMENTÁCIE INFORMOVAŤ PROJEKTANTA VÝKRESOVÁ DOKUMENTÁCIA PODLEHA V PLNEJ MIERE AUTORSKÉMU ZÁKONU, ZMENY SÚ POVOLENÉ LEN SO SÚHLASOM AUTORA

PROJEKTANT NENESIE ŽIADNU ZODPOVEDNOSŤ ZA ZMENY USKUTOČNENÉ BEZ JEHO PÍSO MNÉHO SÚHLASU

LEGENDA KONŠTRUČNÝCH PRVKOV A MATERIÁLOV:

- POM - POMŮRNICA
KR - KROKVA
ZV - ZVISLÝ ZVOD ODKVAPOVÉHO SYSTÉMU
VZP - VZPERA
S - DREVENÝ STĽP

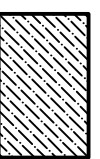

BETÓN TRIEDY C 16/20

JE MOŽNOSŤ REALIZÁCIE STĽPOV POMOCOU VÝPLŇOVÝCH BETÓNOVÝCH TVÁRNIC ROZMEROV 200x200x250

ZODP. PROJEKTANT	Ing.Igor Baláž	
VYPRACOVAL	Ing.Igor Baláž	
KRESLIL	Ing.Igor Baláž	
STAVEBNÍK	Samuel Lipták	
MIESTO STAVBY	Záhradné okres Prešov	FORMÁT 2xA4
NÁZOV STAVBY	ZÁHRADNÝ PRÍSTREŠOK	DÁTUM 26.9.2021
CHARAKTER STAVBY	NOVOSTAVBA	MIERKA 1:50
STUPEŇ PROJEKTU	PROJEKT NA OHLÁSENIE DROBNEJ STAVBY	ČÍSLO, OZNAČENIE VÝKRESU
OBSAH VÝKRESU	PRIEČNY REZ A-A OBJEKTOM NAVRHOVANÝ STAV	NS 2