



JIŽNÍ POHLED

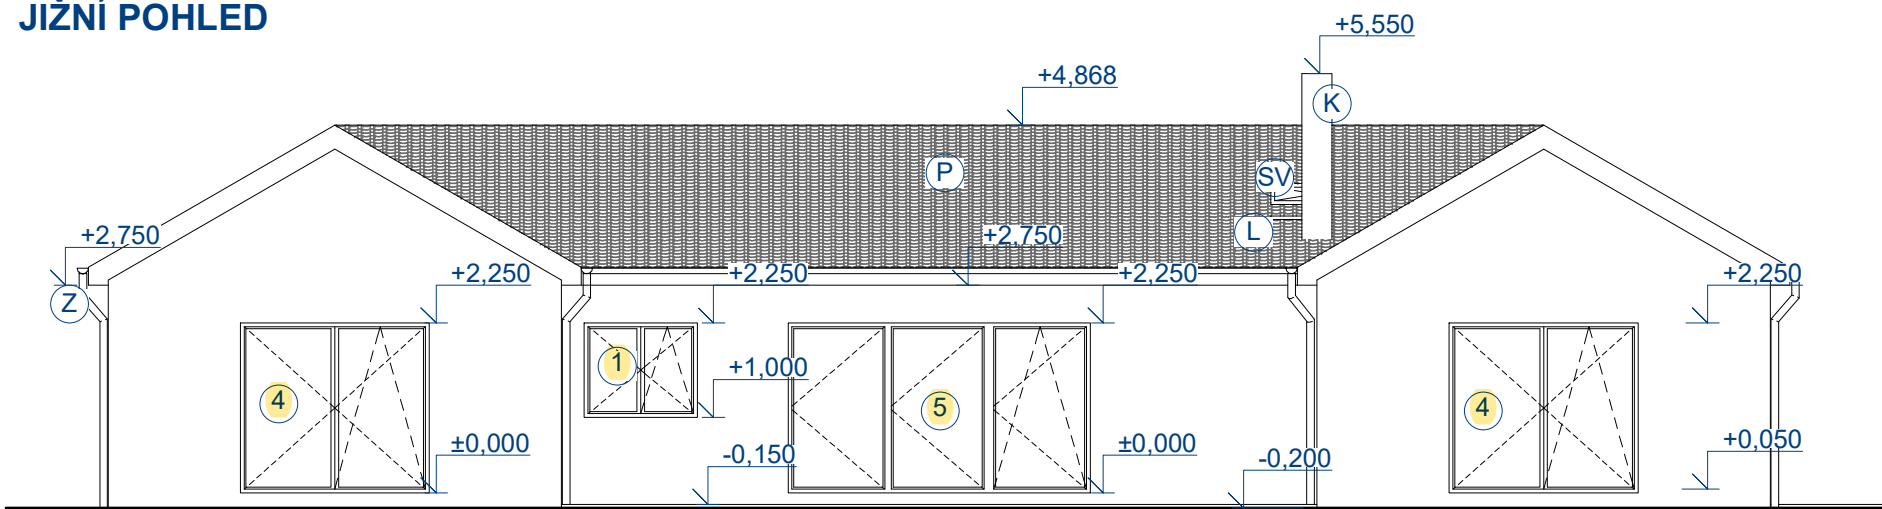

Tabulka oken

Ozn.	rozměr	počet
O1	1500 x 1250	5
O2	750 x 750	3
O3	1500 x 500	2
O4	2500 x 2250	2
O5	4000 x 2250	1


SEVERNÍ POHLED

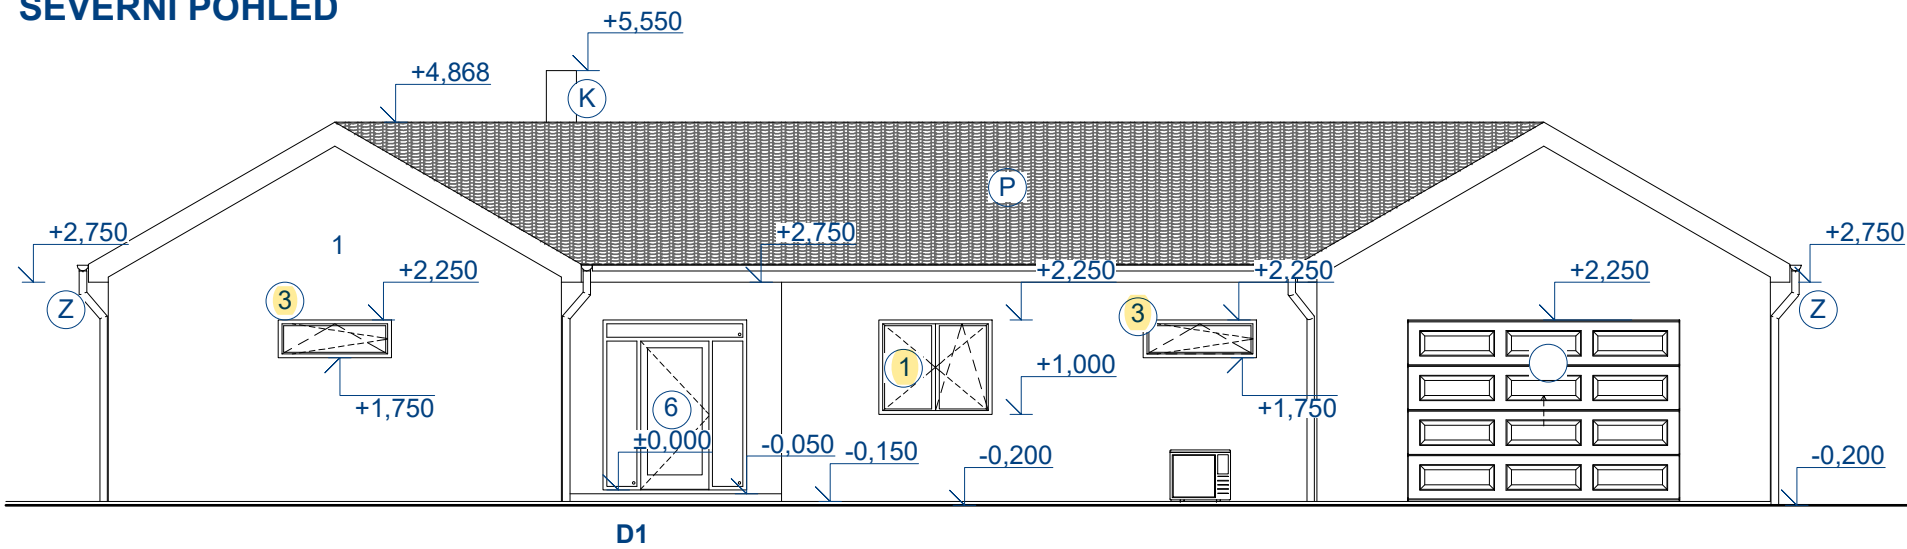

Dveře

Ozn.	Typ	rozměr	počet
O6	vstupní dveře - pravé (otvor 1900x2250)	900 x 1970	1

ZÁPADNÍ POHLED

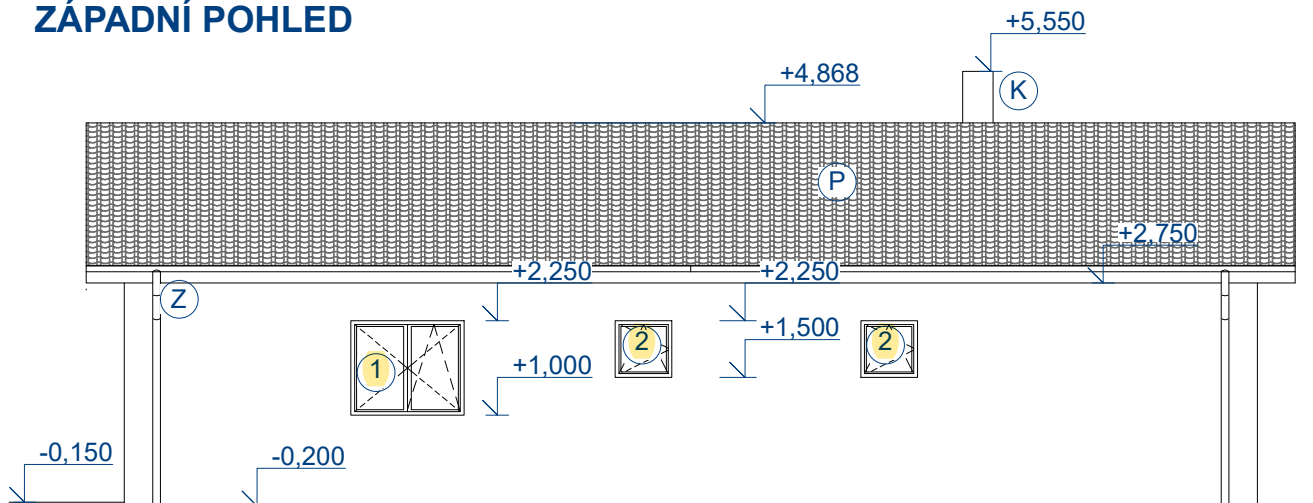

VÝCHODNÍ POHLED

