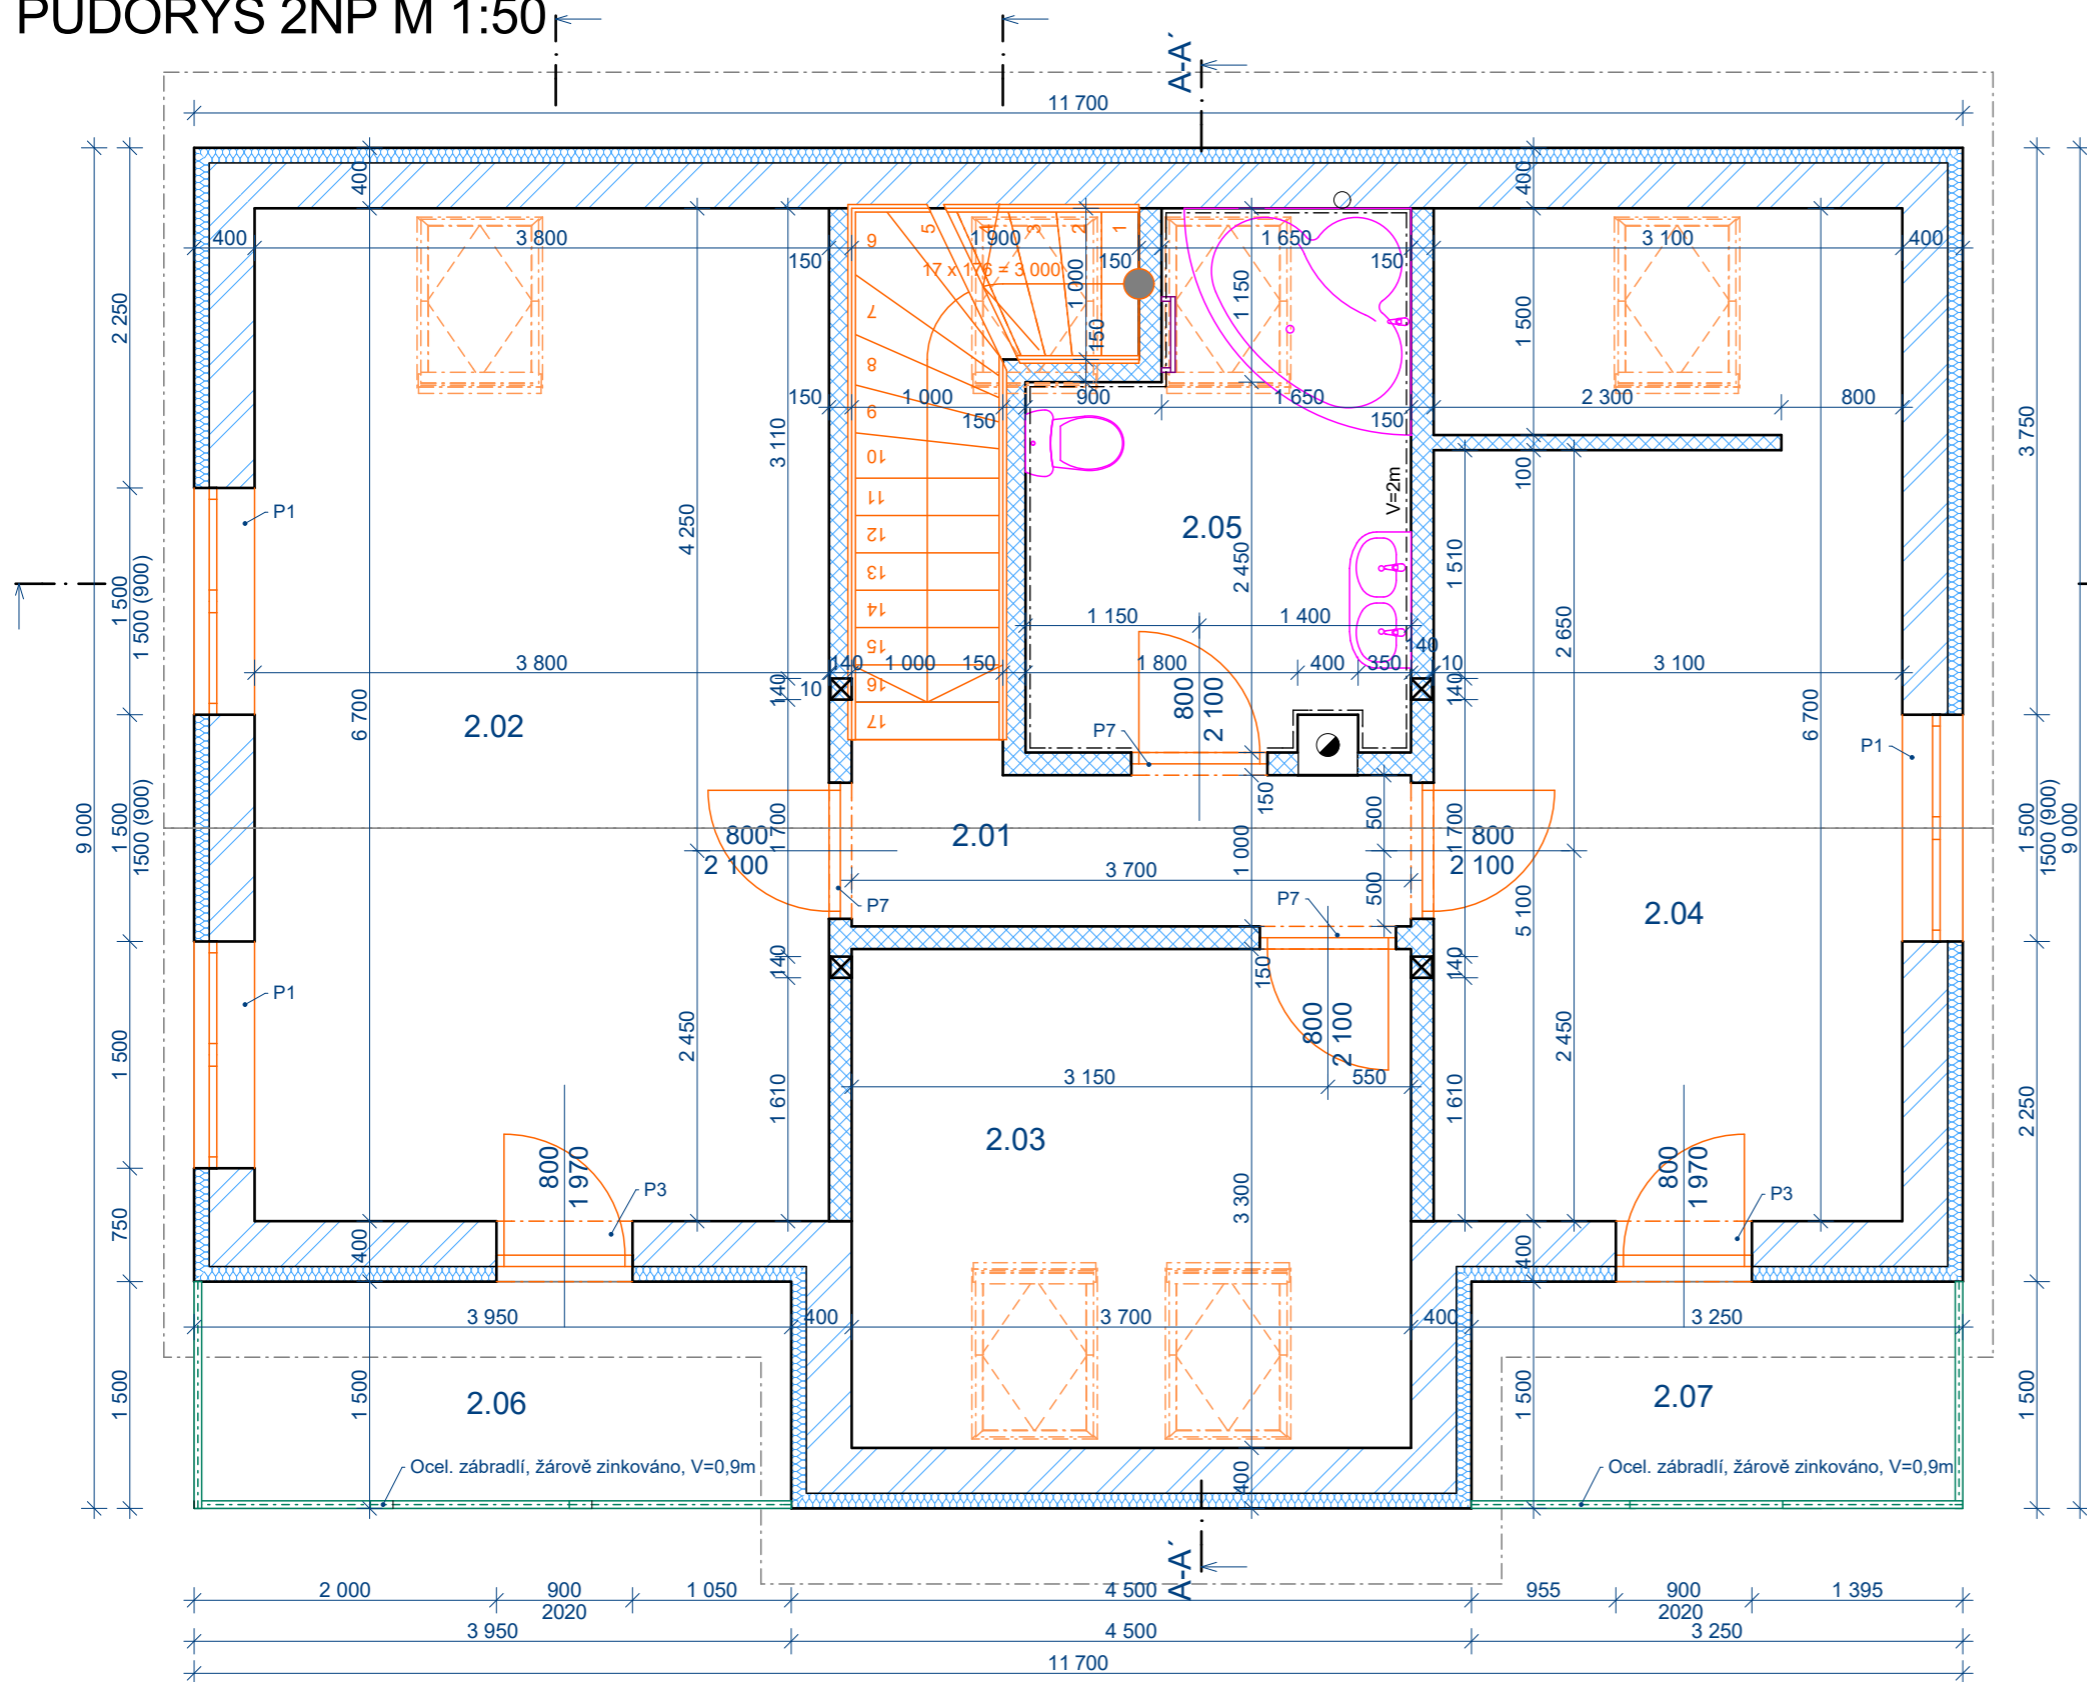
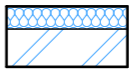
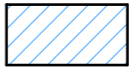

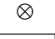






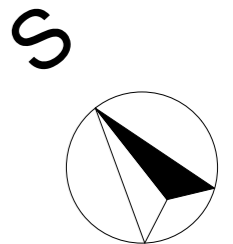
# PŮDORYS 2NP M 1:50



## LEGENDA:

-  Obvodové zdivo Heluz FAMILY 30 broušené, tl. 300 mm zděno na pěnu nebo lepidlo + EPS 70F tl. 100 mm, celková tl. obvod. zdiva 400 mm
-  Vnitřní zdivo HELUZ 24 broušená tl. 250mm, zděno na pěnu nebo lepidlo
-  Příčkové zdivo HELUZ 14 broušená tl. 150 mm, zděno na pěnu nebo lepidlo
-  Komínek odkouření od plyn. kondenzačního kotle
-  Zděné komínové těleso, například SCHIEDEL pro tuhá paliva
-  Kondenzační plynový kotel, odkouření nad střechu typovým plastovým komínkem
-  El. akumulční zásobník pro ohřev TUV o objemu 200 L
-  ŽB sloupek 250x250, šalovací tvárnice + výztuž + beton C 20/25

- P1 3x Překlad HELUZ 23,8, L=1,75m + 90 mm XPS
- P2 3x Překlad HELUZ 23,8, L=1,0m + 90 mm XPS
- P3 3x Překlad HELUZ 23,8, L=1,25m + 90 mm XPS
- P4 3x Překlad HELUZ 23,8, L=2,25m + 90 mm XPS
- P5 3x Překlad HELUZ 23,8, L=3,5m + 90 mm XPS
- P6 3x Překlad HELUZ 23,8, L=1,25m + 40 mm XPS
- P7 2x Překlad HELUZ 23,8, L=1,25m


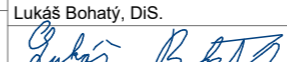


Tabulka místností 2.NP

Č.	Název místnosti	Plocha (m2)	Podlahová krytina
2.01	Chodba	8,35	Ker. dlažba
2.02	Pokoj	25,75	Vinylová podlaha
2.03	Pokoj	12,21	Vinylová podlaha
2.04	Ložnice	20,83	Vinylová podlaha
2.05	Koupelna + WC	8,04	Ker. dlažba
2.06	Balkon	5,93	Ker. dlažba
2.07	Balkon	4,88	Ker. dlažba
		85,99 m2	

0,000 = 463,300 m.n.m. (B.p.V.)

Tato projektová dokumentace je vypracována v rozsahu podle přílohy č. 5 k vyhlášce č. 499/2006 Sb., k žádosti o stavební povolení podle § 110 odst. 2 písm. b) stavebního zákona, pro účely stavebního povolení a neslouží jako dokumentace pro provedení stavby.

<b>PROJEKTANT</b> ING. ARCH. LUDĚK KAMIŠ, NOVÁ 60, 370 01 ČESKÉ BUDĚJOVICE, TEL.: 387435513, FAX: 387319345, mobil 777 166 885, E-MAIL: sugest2@seznam.cz, IČO 14484773			
<b>INVESTOR</b> Tondlová Michaela, Tondl Jan, Dlouhá 265, 373 67 Borek	<b>ZODP.PROJEKTANT</b> ING. ARCH. LUDĚK KAMIŠ 	<b>AKCE:</b> <b>Novostavba RD</b>	<b>VÝKRES č.</b> D.1.1.4
<b>STAVBA, MÍSTO</b> č.parc. 220/4 K.ú. Štěpánovice u Českých Budějovic	<b>VYPRACOVAL</b> Lukáš Bohatý, DiS. 	<b>NÁZEV VÝKRESU</b> <b>PŮDORYS 2NP</b>	<b>ZAKÁZKA č. ARCHIVNÍ č.</b> <b>MĚŘÍTKO KÓTOVÁNO V</b> 1:50 mm <b>DATUM:</b> 12/18
<b>STUPEŇ</b> Územní souhlas + ohlášení stavby			