



ZVISLÝ REZ A-A, M 1:100

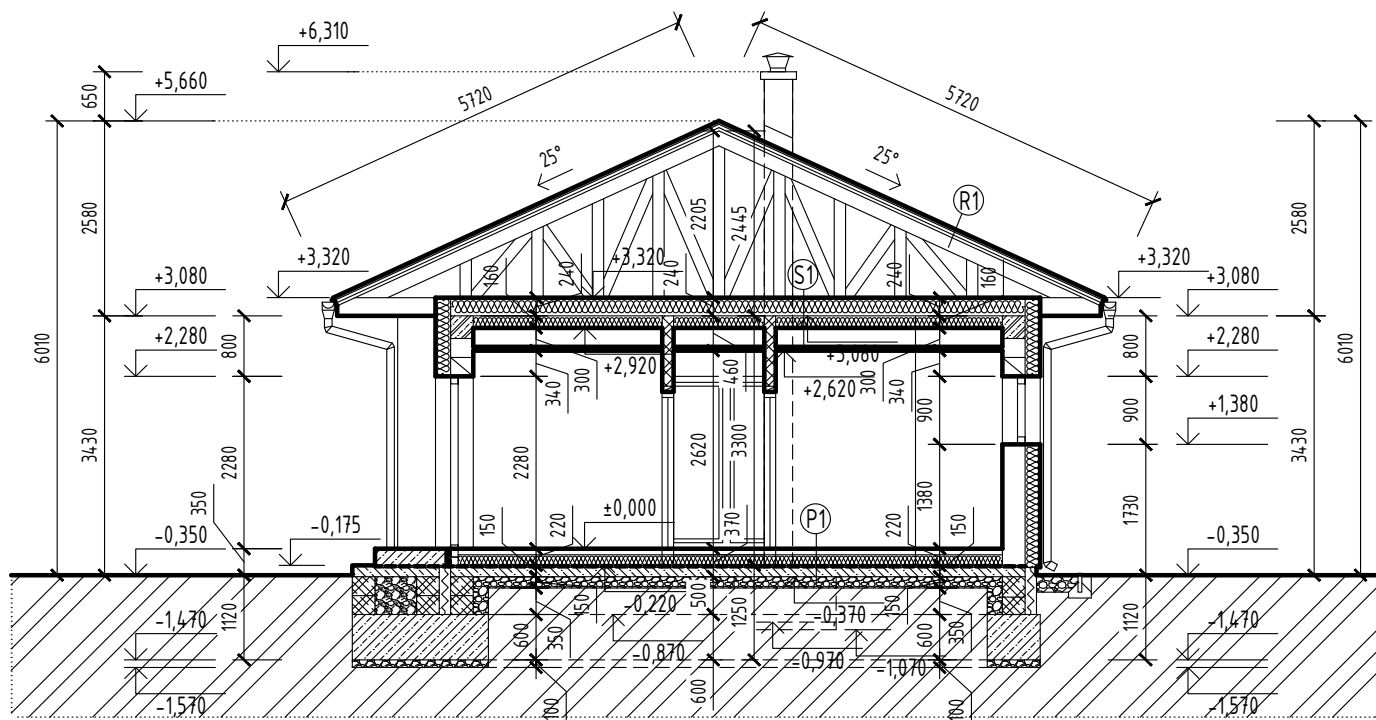

ZVISLÝ REZ B-B, M 1:100

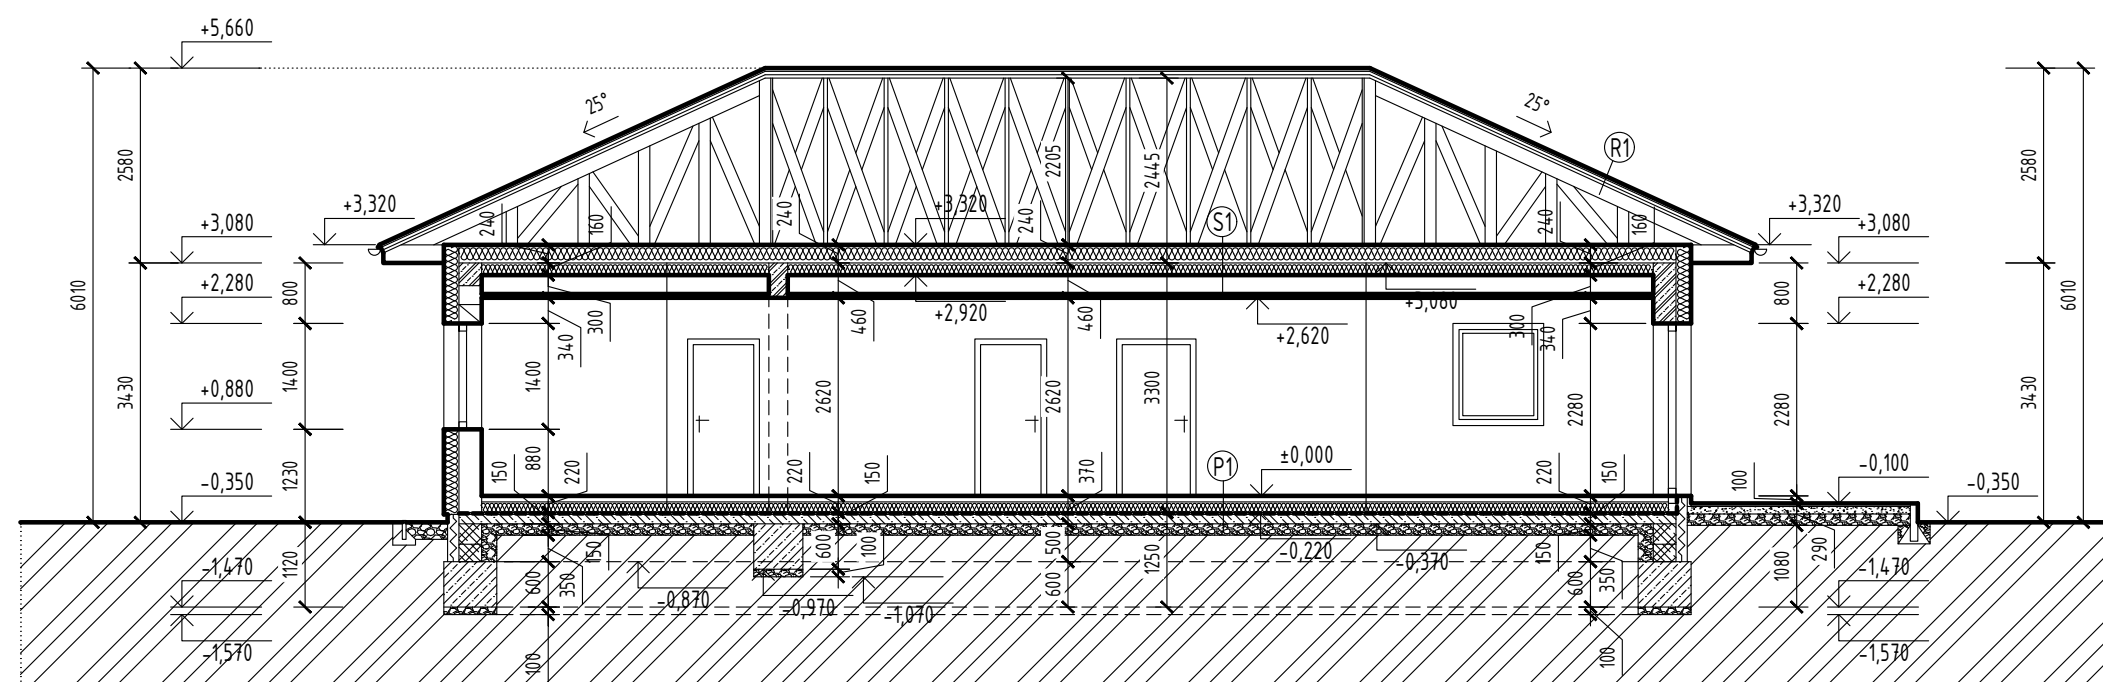

LEGENDA MATERIÁLOV:

- TEHLOVÉ TVÁRNICE POROTHERM 30 PROFI, P12, 250x300x249mm NA TENKOVRSŤOVÚ MUROVACIU MALTU
- TEHLOVÉ TVÁRNICE POROTHERM 25 PROFI, P15, 375x250x249mm NA TENKOVRSŤOVÚ MUROVACIU MALTU
- TEHLOVÉ TVÁRNICE POROTHERM 14 PROFI, P12, 500x140x249mm NA TENKOVRSŤOVÚ MUROVACIU MALTU
- DEBNIACE TVÁRNICE DT30, 500x250x300mm VYPLNENÉ VYSTUŽENÝM BETÓNOM C20/25 (OCEĽ B500B)
- PROSTÝ BETÓN C20/25
- ŽELEZOBETÓN C25/30
- HUTNENÝ ŠTRKOPIESOK
- PÔVODNÁ ZEMINA
- TEPELNÁ IZOLÁCIA - MINERÁLNA VLNA ALT. EPS EXPANDOVANÝ POLYSTYRÉN
- TEPELNÁ IZOLÁCIA - XPS EXTRUDOVANÝ POLYSTYRÉN - "STYRODUR"
- IZOLÁCIA PROTI VODE A ZEMNEJ VLHKOSTI

LEGENDA SKLADIEB KONŠTRUKCIÍ:

SKLADBA STROPU

- S1 - OSB DOSKY, HR. 18 mm
- TI NOBASIL MPN MEDZI DOLNÉ PÁSNIČE VÄZŇÍKOV (ALT. ISOCELL IZOLÁCIA Z CELULÓZOVÝCH VLÁKIEN), HR. 240 mm
- TI NOBASIL MPN, HR. 160 mm (DO ROŠTU)
- VZDUCHOVÁ MEDZERA
- PAROZÁBRANA
- ZAVESENÝ SDK PODHLAD, SDK DOSKY RFI HR. 12,5 mm

SKLADBA STRECHY

- R1 - KRYTINA KERAMICKÁ ŠKRIDLÁ
- LATOVANIE 50/60 mm
- KONTRALATOVANIE 50/60 mm
- DIFÚZNA FÓLIA 135 g/m<sup>2</sup>
- VÄZŇÍKOVÝ KROV

LEGENDA SKLADIEB KONŠTRUKCIÍ:

SKLADBA PODLAHY

- P1 - NÁŠĽAPNÁ VRSTVA PODĽA ÚČELU MIESTNOSTI
- SAMONIVELAČNÝ POTER - NIVELIT, HR. 3 mm
- BETÓNOVÝ POTER SO SIEŤOVINOU ALT. ANHYDRITOVÝ POTER, HR. 55 mm (OD STIEN DILATOVAŤ)
- SEPARAČNÁ PE FÓLIA
- TEPELNÁ IZOLÁCIA POLYSTYRÉN EPS NEOFLOOR, HR. 70+80 mm
- IZOLÁCIA PROTI VODE HYDROBIT V60 S 35 + 2x PENETRAČNÝ NÁTER
- PODKLADOVÝ BETÓN C20/25 - VYSTUŽENÝ PRI OBOCH POVRCHOCH SIEŤOVINOU KZ 60 (Ø10x100/100mm), HR. 150 mm
- HUTNENÝ ŠTRKOPIESOK

Autor	ING. MARIAN NAVRÁTIL		
Zodpovedný projektant	ING. MARIAN NAVRÁTIL		
Vypracoval	ING. MARIAN NAVRÁTIL		
Investor	IGOR REDECKÝ A ERIKA REDECKÁ, APÁTSKA 32, VEĽKÝ KÝR, 941 07		
Názov stavby	NOVOSTAVBA RODINNÉHO DOMU	Dátum	12/2021
Miesto stavby	VEĽKÝ KÝR, parc. č. 1954/5, k.ú. VEĽKÝ KÝR	Stupeň	DSP
Objekt / časť	ARCHITEKTÚRA	Mierka	1:100
Obsah výkresu	ZVISLÝ REZ A-A, B-B	Číslo výkresu	Číslo sady
		4	