


PÔDORYS 1. NADZEMNÉHO PODLAŽIA, M 1:100

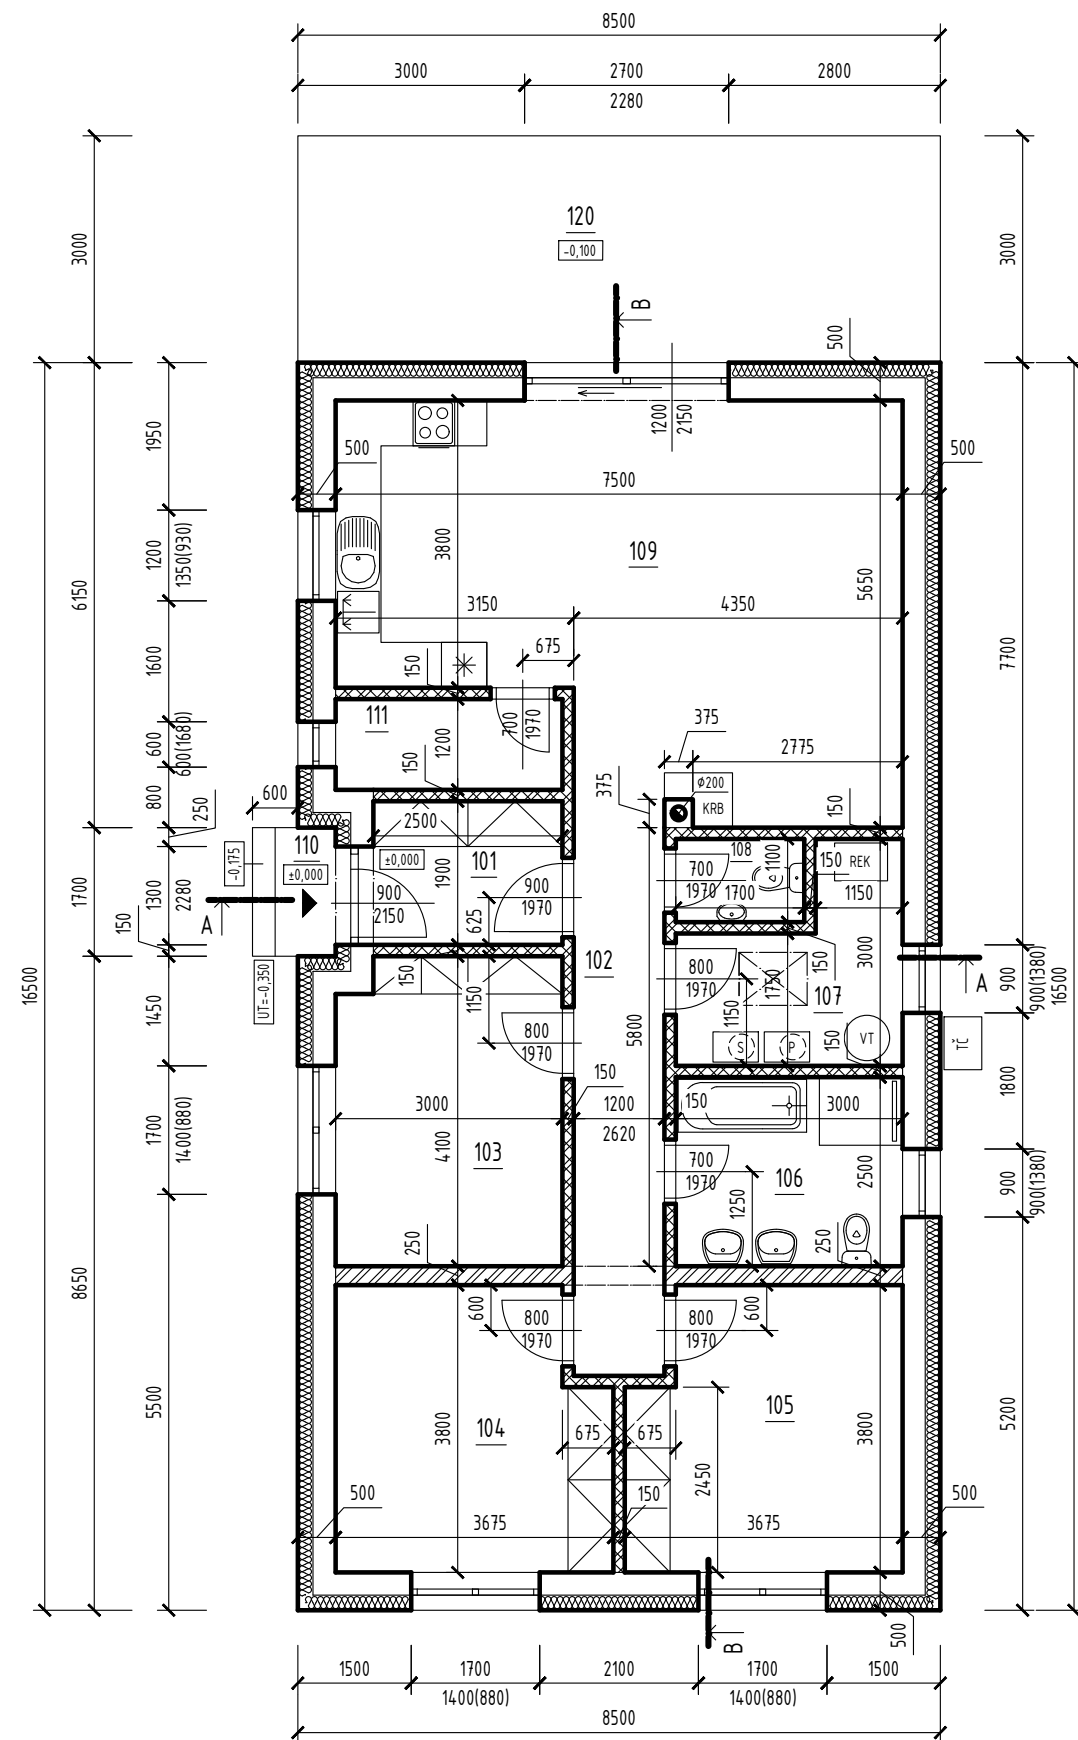

LEGENDA MIESTNOSTÍ:

ČÍSLO MIEST.	ÚČEL MIESTNOSTI	PLOCHA (m ²)	ÚPRAVA POVRCHOV - PODLAHY			POZNÁMKA
			PODLAHY	STENY	STROPU	
101	ZÁDVERIE	4.75	KERAMICKÉ DLAŽDICE	ŠTUKOVÁ OMIETKA + MAĽBA	ŠTUKOVÁ OMIETKA + MAĽBA	SOKLOVÉ DLAŽDICE
102	CHODBA	9.15	KERAMICKÉ DLAŽDICE	ŠTUKOVÁ OMIETKA + MAĽBA	ŠTUKOVÁ OMIETKA + MAĽBA	SOKLOVÉ DLAŽDICE
103	SPÁLŇA	12.05	LAMINÁTOVÁ PODLAHA	ŠTUKOVÁ OMIETKA + MAĽBA	ŠTUKOVÁ OMIETKA + MAĽBA	LIŠTA
104	IZBA	13.05	LAMINÁTOVÁ PODLAHA	ŠTUKOVÁ OMIETKA + MAĽBA	ŠTUKOVÁ OMIETKA + MAĽBA	LIŠTA
105	IZBA	13.05	LAMINÁTOVÁ PODLAHA	ŠTUKOVÁ OMIETKA + MAĽBA	ŠTUKOVÁ OMIETKA + MAĽBA	LIŠTA
106	KÚPEĽŇA	7.50	KERAMICKÉ DLAŽDICE	ŠTUK. OMIETKA + KER. OBKLAD + MAĽBA	ŠTUKOVÁ OMIETKA + MAĽBA	-
107	TECHNICKÁ MIESTNOSŤ	6.69	KERAMICKÉ DLAŽDICE	ŠTUK. OMIETKA + KER. OBKLAD + MAĽBA	ŠTUKOVÁ OMIETKA + MAĽBA	-
108	WC	1.87	KERAMICKÉ DLAŽDICE	ŠTUK. OMIETKA + KER. OBKLAD + MAĽBA	ŠTUKOVÁ OMIETKA + MAĽBA	-
109	OBÝVACIA IZBA S JEDÁLŇOU A KUCHYŇOU	35.95	LAMINÁTOVÁ PODLAHA KERAMICKÉ DLAŽDICE	ŠTUK. OMIETKA + KER. OBKLAD + MAĽBA	ŠTUKOVÁ OMIETKA + MAĽBA	LIŠTA
110	ZÁVETRIE	1.36	KERAMICKÉ DLAŽDICE MRAZUVZ., PROTIŠMYK.	SILIKÁTOVÁ OMIETKA	SILIKÁTOVÁ OMIETKA	-
111	ŠPAJZA	3.60	KERAMICKÉ DLAŽDICE	ŠTUKOVÁ OMIETKA + MAĽBA	ŠTUKOVÁ OMIETKA + MAĽBA	SOKLOVÉ DLAŽDICE
120	TERASA	25.50	ZÁMKOVÁ DLAŽBA	-	-	-
		134.52				

LEGENDA MATERIÁLOV:

- TEHLVÉ TVÁRNICE POROTHERM 30 PROFI, P12, 250x300x249mm NA TENKOVRSŤOVÚ MUROVACIU MALTU
- TEHLVÉ TVÁRNICE POROTHERM 25 PROFI, P15, 375x250x249mm NA TENKOVRSŤOVÚ MUROVACIU MALTU
- TEHLVÉ TVÁRNICE POROTHERM 14 PROFI, P12, 500x140x249mm NA TENKOVRSŤOVÚ MUROVACIU MALTU
- TEPELNÁ IZOLÁCIA - MINERÁLNA VLNA ALT. EPS EXPANDOVANÝ POLYSTYRÉN



Autor	ING. MARIÁN NAVRÁTIL		
Zodpovedný projektant	ING. MARIÁN NAVRÁTIL		
Vypracoval	ING. MARIÁN NAVRÁTIL		
Investor	IGOR REDECKÝ A ERIKA REDECKÁ, APÁTSKA 32, VEĽKÝ KÝR, 941 07		
Názov stavby	NOVOSTAVBA RODINNÉHO DOMU	Dátum	12/2021
Miesto stavby	VEĽKÝ KÝR, parc. č. 1954/5, k.ú. VEĽKÝ KÝR	Stupeň	DSP
Objekt / Časť	ARCHITEKTÚRA	Mierka	1:100
Obsah výkresu	PÔDORYS 1. NADZEMNÉHO PODLAŽIA	Číslo výkresu	Číslo sady
		3	