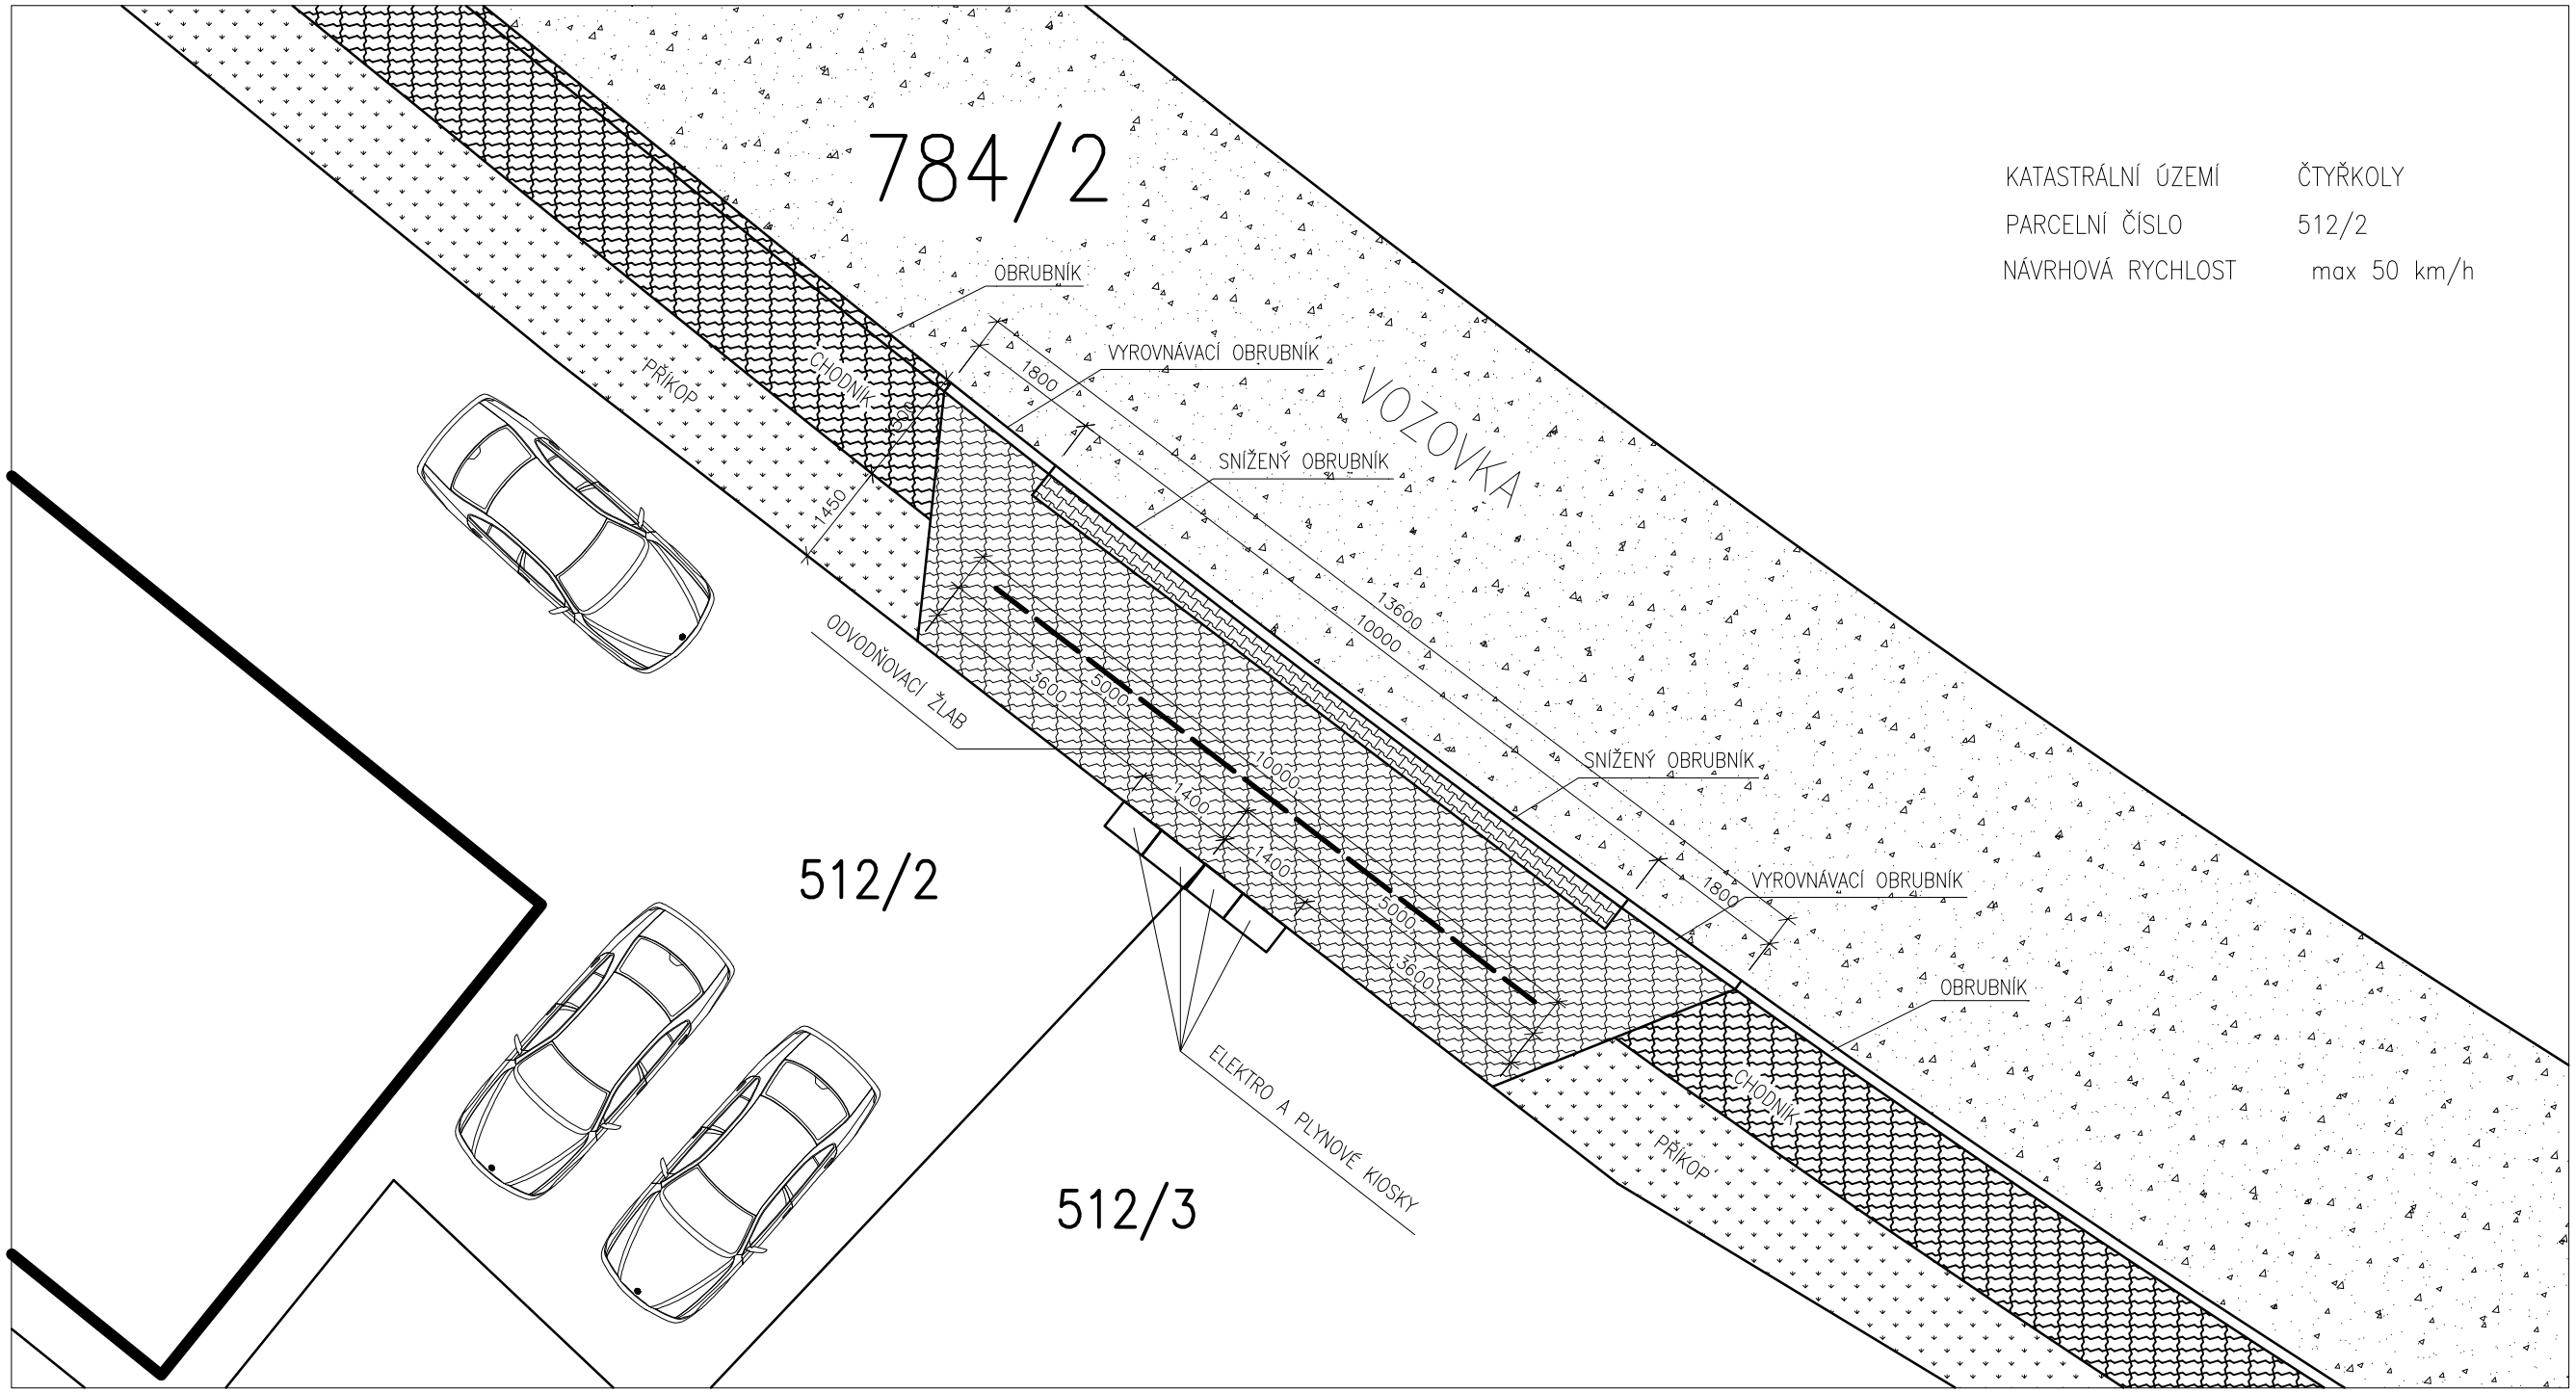

KATASTRÁLNÍ ÚZEMÍ	ČTYŘKOLY
PARCELNÍ ČÍSLO	512/2
NÁVRHOVÁ RYCHLOST	max 50 km/h

SKLADBA SJEZDU
BETONOVÁ DLAŽBA DO PÍSKOVÉHO LOŽE
PODKLADNÍ VRSTVA KAMENIVA FRAKCE 4/8 tl. 50 mm
KAMENIVO FRAKCE 8/16 tl. 100 mm
KAMENIVO FRAKCE 16/32 tl. 200 mm
ŠTĚRKOPÍSEK FRAKCE 0/8 tl. 100 mm
ZÁSYPOVÁ ZEMINA / BETONOVÝ PROPUSTEK

LEGENDA	
	SLEPECKÁ DLAŽBA
	ČERVENÁ DLAŽBA
	ŠEDÁ (BÍLÁ) DLAŽBA
	STÁVAJÍCÍ VOZOVKA
	ZATRAVNĚNO / PŘÍKOP

POZN.

- PROPUSTEK POD NOVÝM SJEZDEM NA PARCELU Č. 512/2 JE NAPOJEN NA STÁVAJÍCÍ SILNIČNÍ PŘÍKOP
- PŘED POKLÁDKOU BETONOVÉ ROURY PROPUSTKU BUDE STÁVAJÍCÍ SILNIČNÍ PŘÍKOP PROHLOUBEN V DÉLCE 5 m PŘED SJEZDEM I ZA SJEZDEM
- NIVELETA PŮVODNÍ VOZOVKY ZŮSTANE ZACHOVÁNA – NAPOJENÍ SJEZDU BUDE VE SPÁDU cca 15 % SMĚREM OD VOZOVKY
- NA SJEZDU BUDE ZHOTOVEN PŘÍČNÝ ODVODŇOVACÍ ŽLAB
- SILNIČNÍ PŘÍKOP BUDE ZATRUBNĚN BETONOVÝMI ROURAMI O SVĚTLOSTI 400 mm
- SJEZD BUDE UKONČEN BETONOVÝMI ČELY V NIVELETĚ VOZOVKY A ŠIKMO K VOZOVCE

AKCE / RD Čtyřkoly, parc.č. 512/2 - SJEZD NA POZEMEK		
Zodp. projektant / Ing. Slavomír Sláma	Projektant / Ing. arch. Jiří Kopecký	
Datum / 03/2018	Měřítko / 1:100	Stupeň dokumentace / DSP
Obsah / Půdorys sjezdu		02