



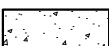


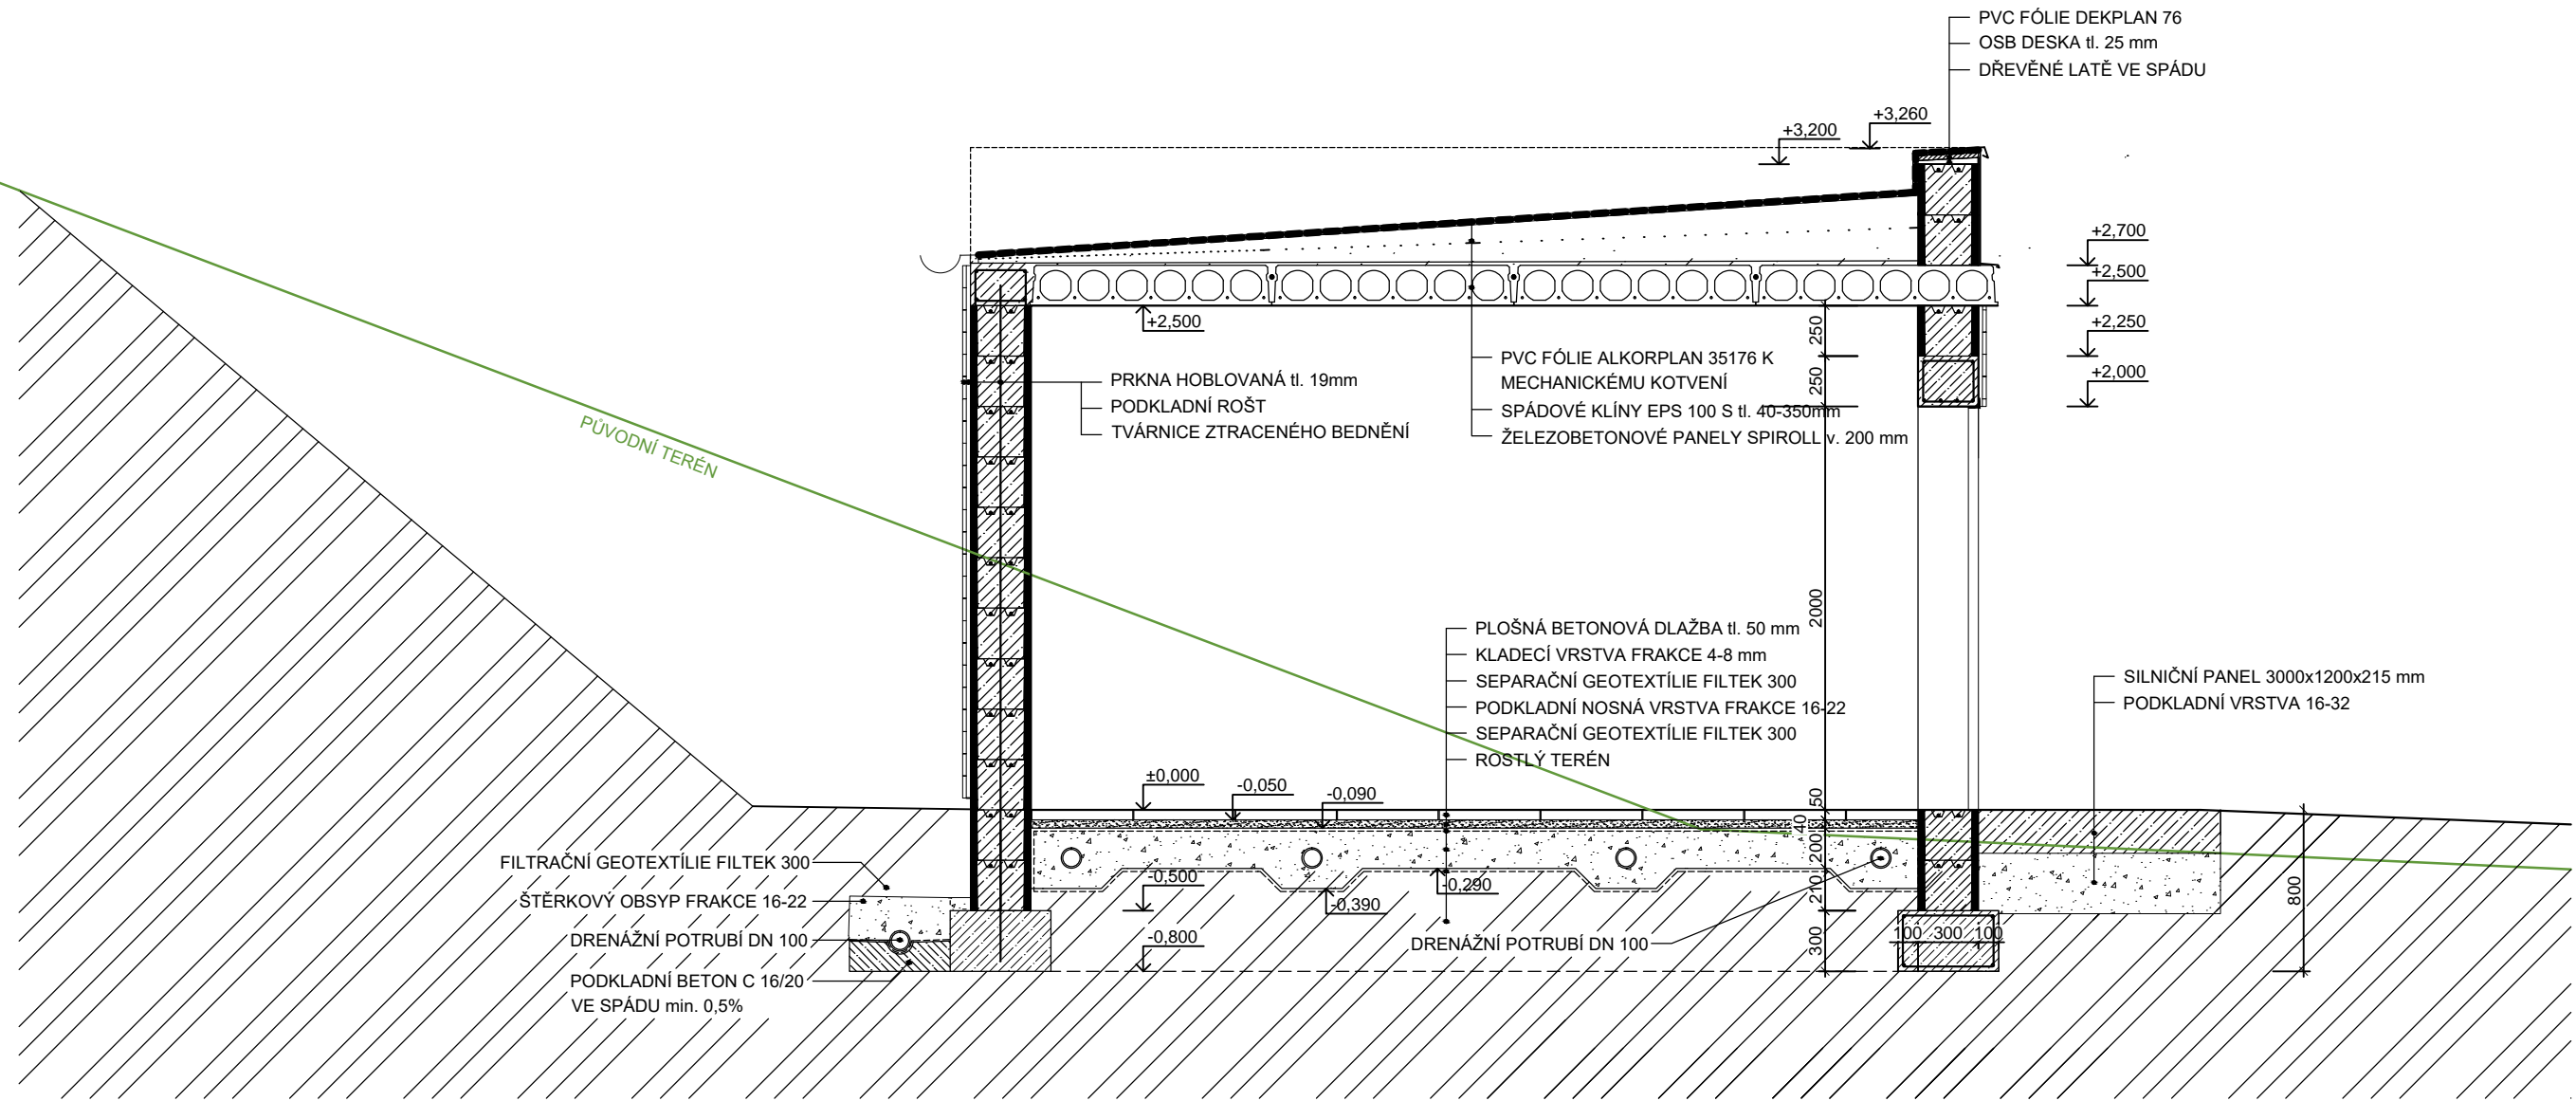


ŘEZ A-A' (M 1:25)



LEGENDA MATERIÁLU

-  ROSTLÝ TERÉN
-  HUTNĚNÝ ZÁSYP
-  BETONOVÉ KONSTRUKCE
-  ŠTĚRK FRAKCE 16-22
-  KAMENNÁ DRŤ FRAKCE 4-8
-  HYDROIZOLAČNÍ FÓLIE ALKORPLAN 35034, DEKPLAN 76
-  SEPARAČNÍ GEOTEXTÍLIE FILTEK 500 A FILTEK 300

POZNÁMKY:

- BETON C 25/30 XC1, OCEL S500B, KRYTÍ 20 mm DESKA, 25 mm PRŮVLAK