



ZÁPAD

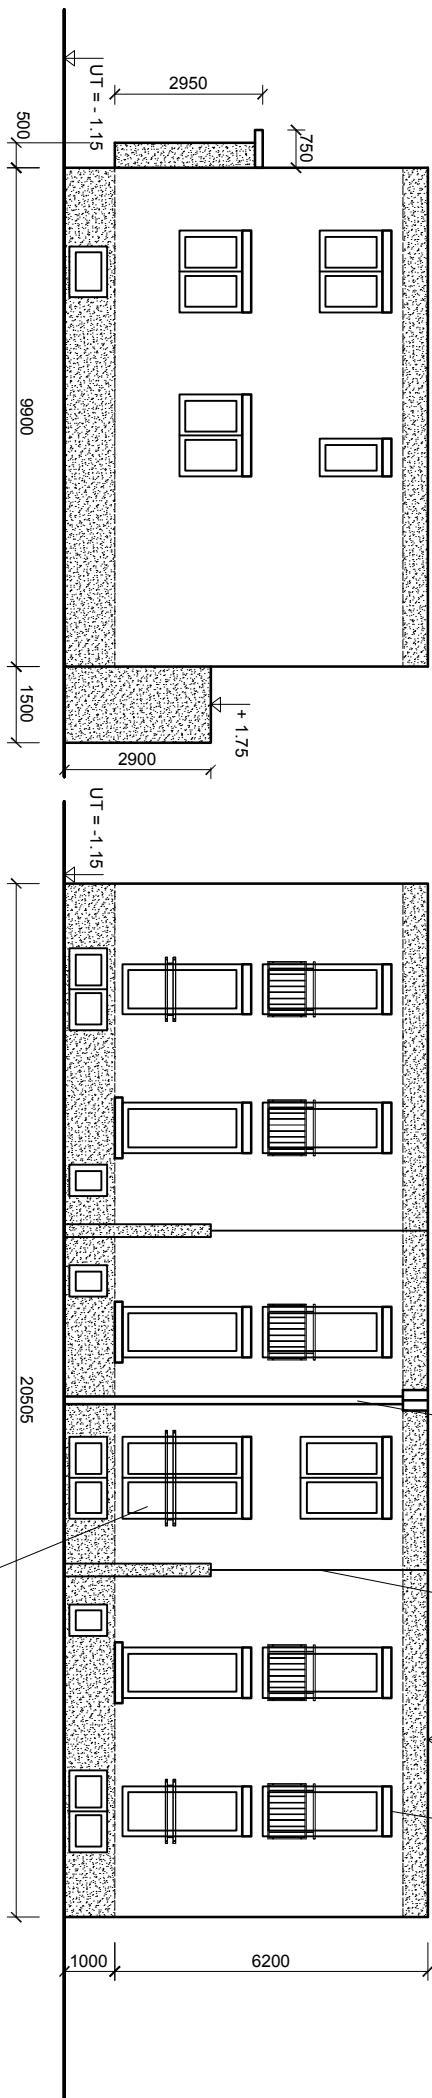

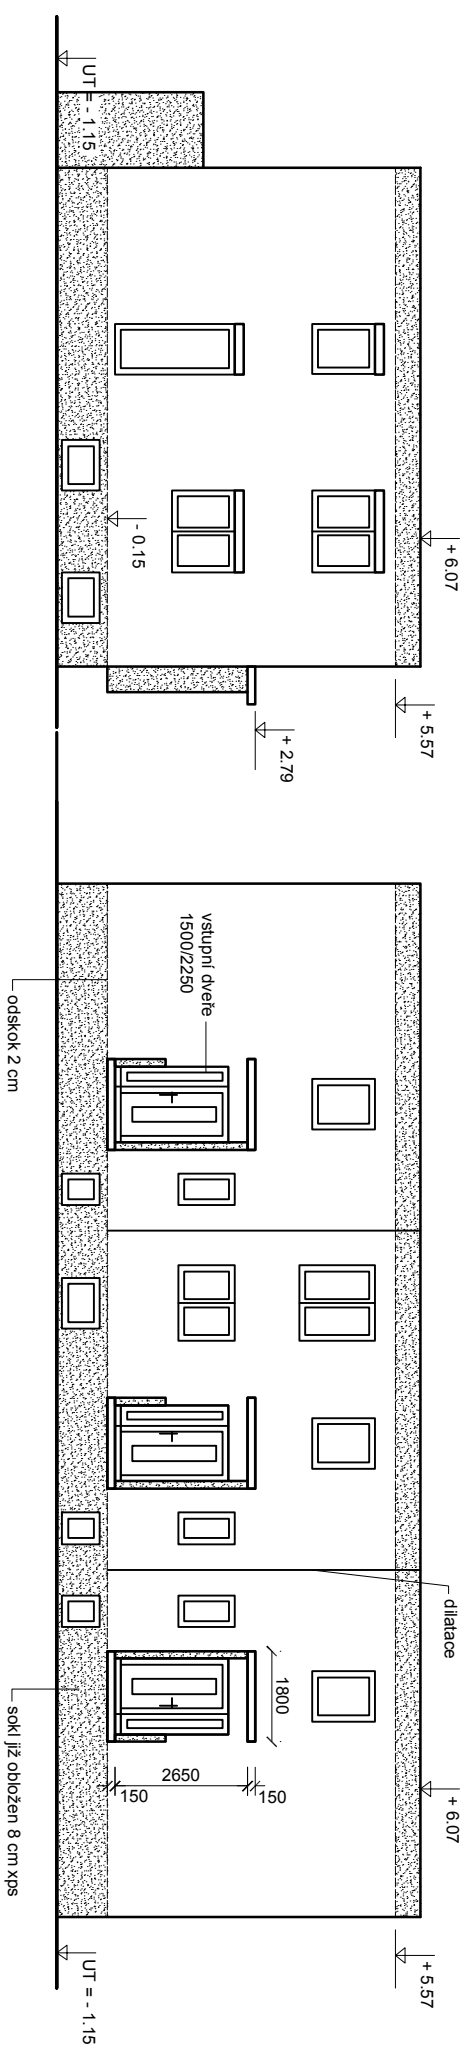

JIH

VÝCHOD



SEVER

Pozn.:
schody = ocelov á konstrukce,
nejsou zakresleny

 bílá
 šedá

Novostavba rodinného domu
 Praha - ul. Vlasty Hliské
 Pohledy
 Investor: Ing. Jiří Fuchšík
 Datum: 22.05.2023
 M = 1 : 150