


PŮDORYS STŘECHY

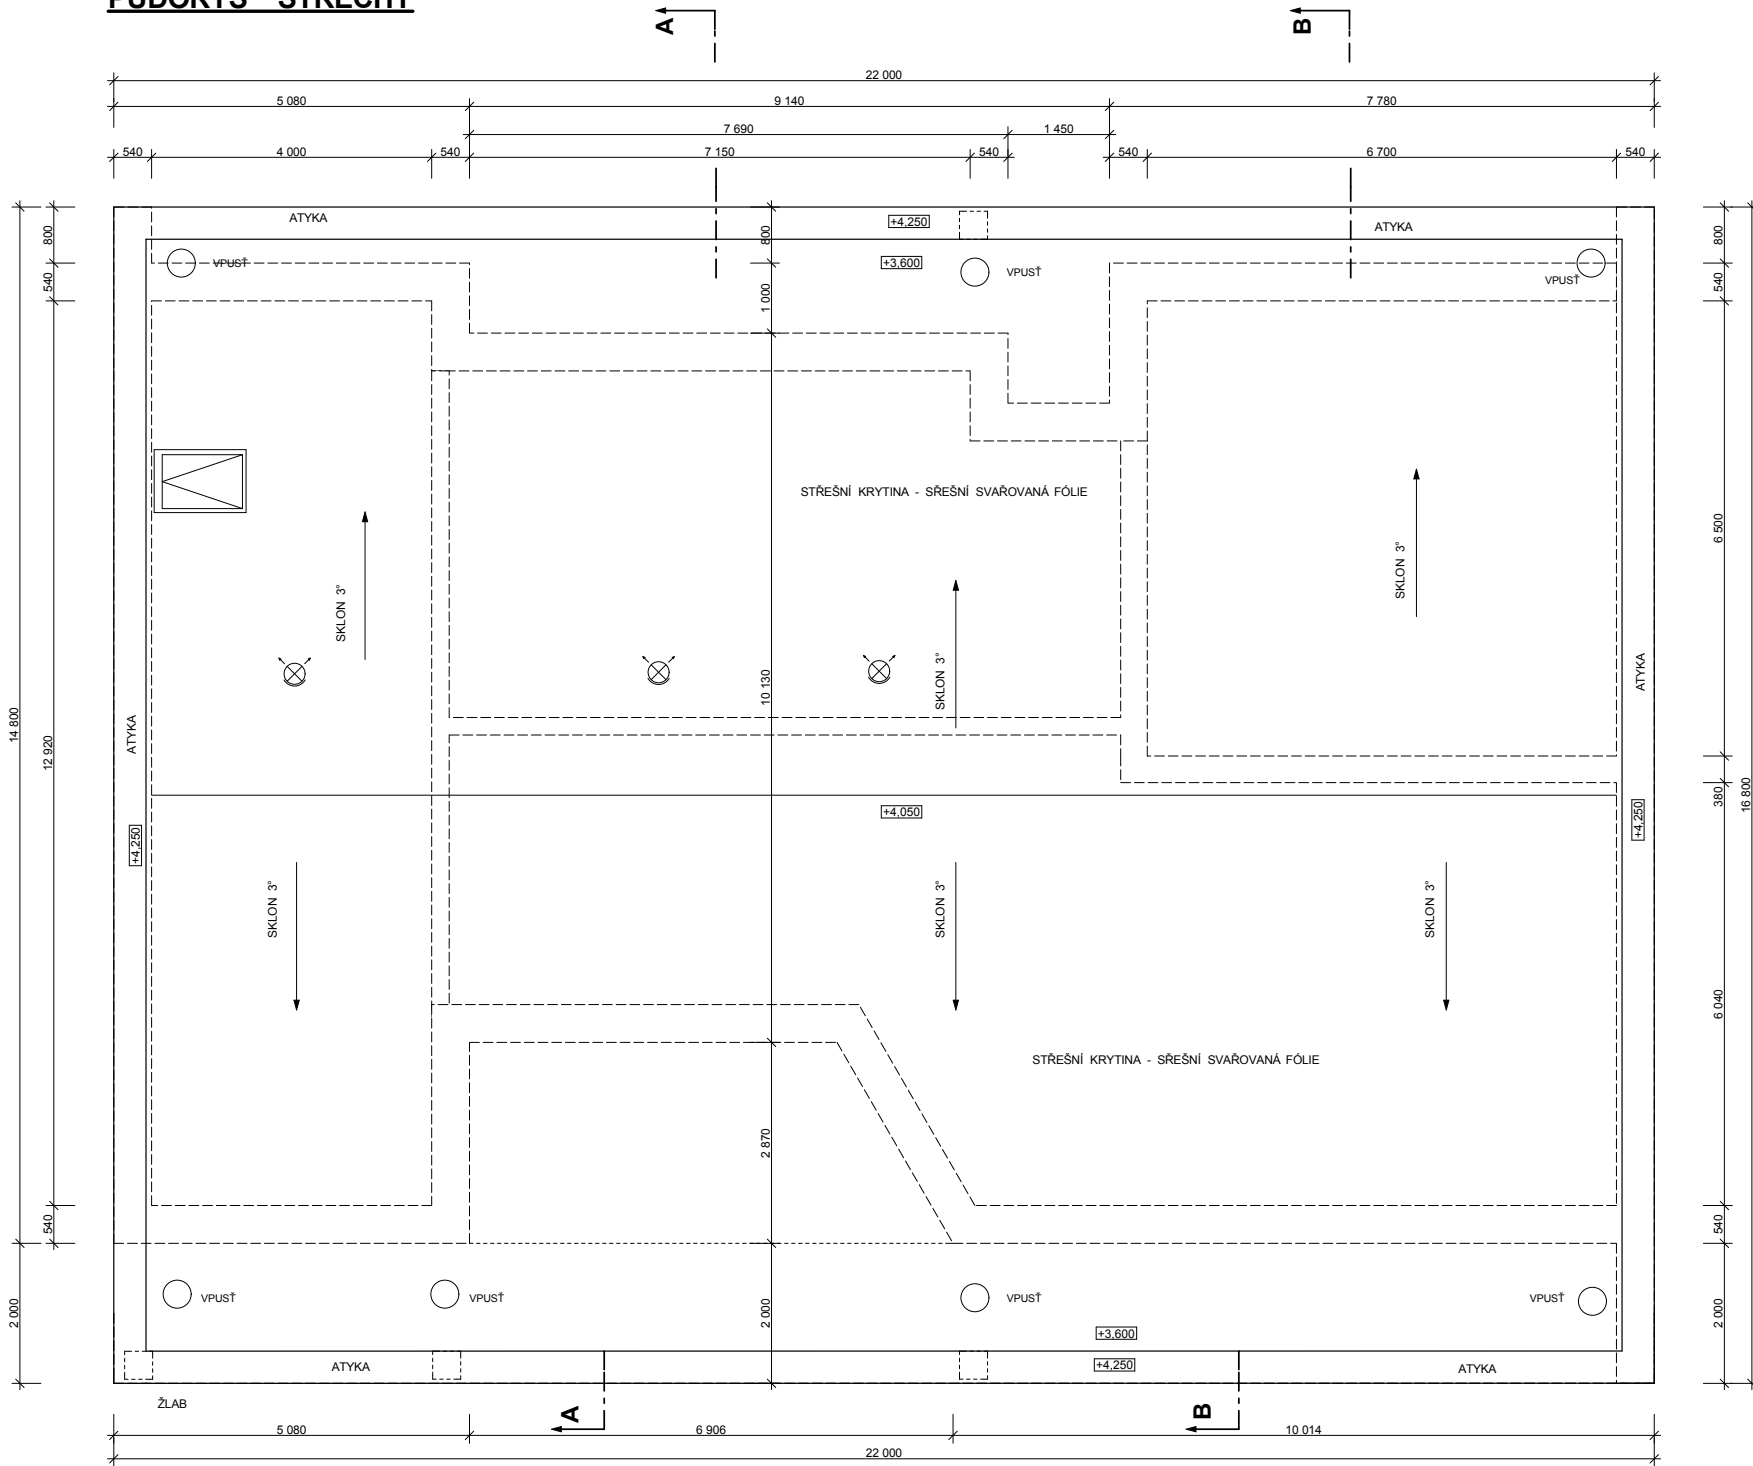

Ochrana před bleskem:
 Provedena hřebíkový vedením lanem FeZn 95 uchyceným na podpěrách.
 Išechty kovové předněty na střeše je potřeba podle platné normy ČSN připojit k soustavě ochrany.

Na každém konci svahu dešťové vody **nutno** umístit lapáč střechních splavenin s košem pro zachytávání nečistot se suchou nezamrzanou klapkou proti zápuhu.