
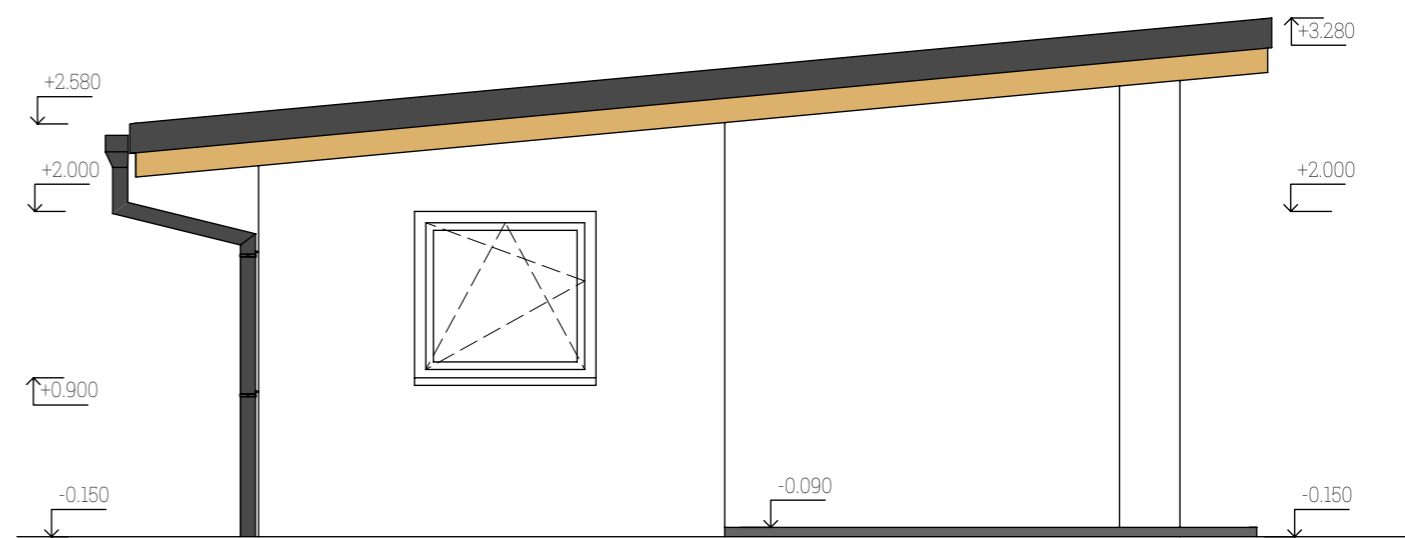


LEGENDA MIESTNOSTÍ

Č.M.	NÁZOV MIESTNOSTI	PL. [m ²]	STENY	STROPY
1.01	OBÝVACIA ČASŤ	12,61	vápenná omietka štuková	vápenná omietka štuková
1.02	KUCHYŇA	10,00	vápenná omietka štuková	vápenná omietka štuková
1.03	KÚPEĽŇA	4,54	vápenná omietka štuková	vápenná omietka štuková
1.04	IZBA	12,81	vápenná omietka štuková	vápenná omietka štuková
1.05	KRYTÁ TERASA			
1.06				
1.07				
	PLOCHA CELKOM	39,69		

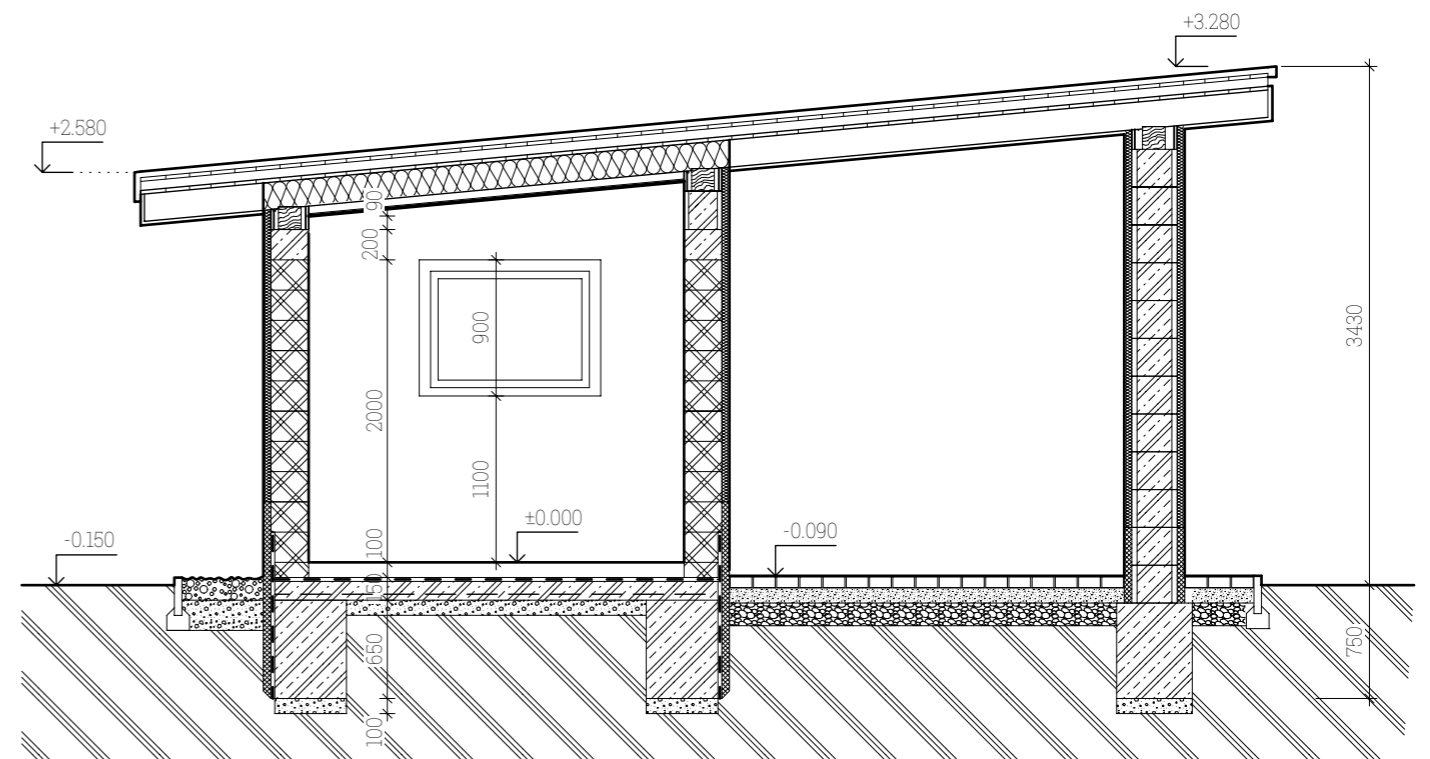

POHĽAD PREDNÝ