


poznámky:

- profil schodiště 15 x 183/260 + 180 mm
- ŽB monolitické schodiště - beton C20/25
- krycí vrstva výztuže min 20 mm
- hlavní výztuž R12, viz grafická část
- rozdělovací výztuž - KARI 5/150/150

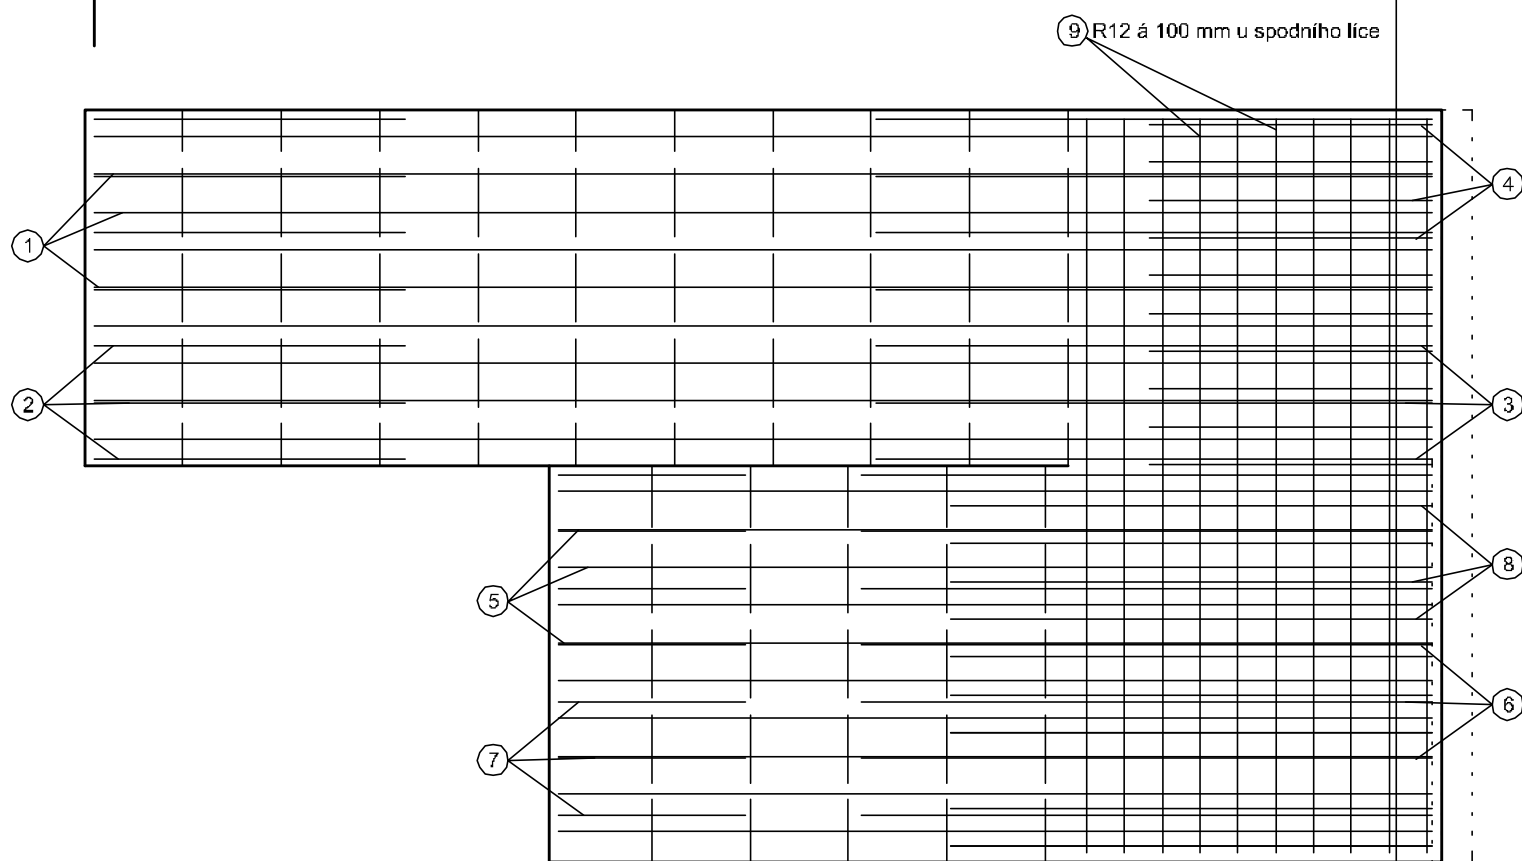

zpracoval: Ing. Petr Franců Ing. Jana Honzová		zodp. projektant: Ing. Petr Franců		Petr Franců, IČ 60260912	
místo stavby: ppčk: 2334/8, 2045 k.ú.: Lučany nad Nisou obec: Lučany nad Nisou		stavebník: Němcová Michaela, Vondra Michal č. p. 534 468 11 Janov nad Nisou		projektování pozemních staveb Vrkošlavická 29/164, 466 06 Jablonec n.N.	
název stavby: Rodinný dům, kryté stání		st. úřad: Jablonec n/N		měřítko: 1:20	stupeň: ÚS, OS
složka: D.1.1. Architektonicko-stavební řešení		datum: 6,6,2016		rozsah přílohy: 2 x A4	číslo přílohy: D.1.1.b.14.
příloha: SCHODIŠTĚ - VÝKRES VÝZTUŽE					