


ZMĚNY VEČKÁ KUCHYNE

- ① ROHOVÝ SYSTÉM NEBUDE, JEN POLICE
- ② VŠECHNY POKEDOVÉ STĚNY Z LEPKÉHO MATERIÁLU, NAPŘ. EGGER PERFECTSENSE, MDF
- ③ KŮDE BEZÚCHYTKOVÝ SYSTÉM
 - NA VNITŘNÍ ČÁSTI BARU BEZ PODSVÍCENÍ
- ④ BEZÚCHYTKOVÝ SYSTÉM
 - NA VNĚJŠÍ ČÁSTI BARU S LED PODSVÍCENÍM
 - NA VNITŘNÍ ČÁSTI BARU BEZ PODSVÍCENÍ
 - VIZ FOTKY
- ⑤ ZMĚNA NA ŠUTKÍKY
- ⑥ VEČKÁ SKŘÍŇ - DVĚŘE DĚLENÉ NA DVE ČÁSTI VE VÝŠCE DESKY
 - V DOLNÍ ČÁSTI BUDOU VÝPUVY
 - V HORNÍ ČÁSTI V ČEKAU A BUDOU JEN POLICE BEZ VÝPUVŮ,


REZ A
M 1:20

NAHORĚ JEN POCICE, BEZ VÝPOVĚ

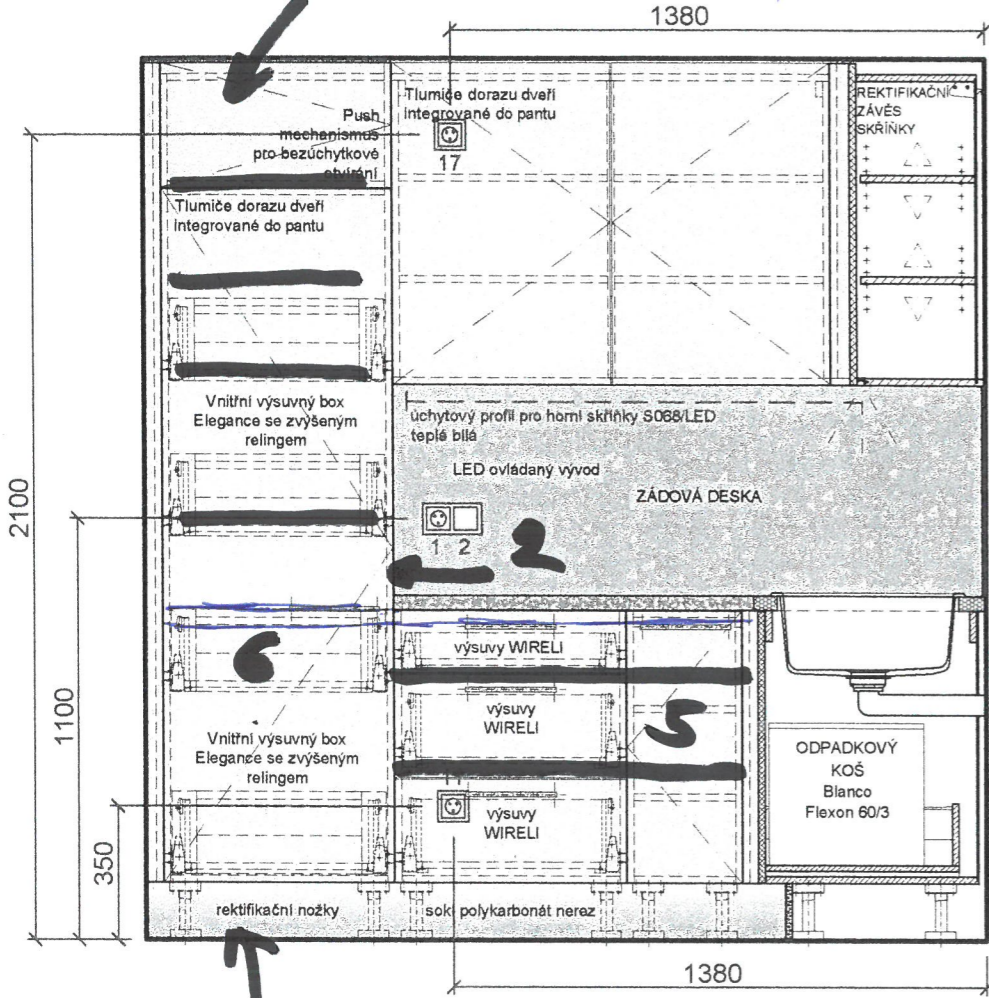


ŘEZ C
M 1:20

DOLE VÝSOVY - ANO

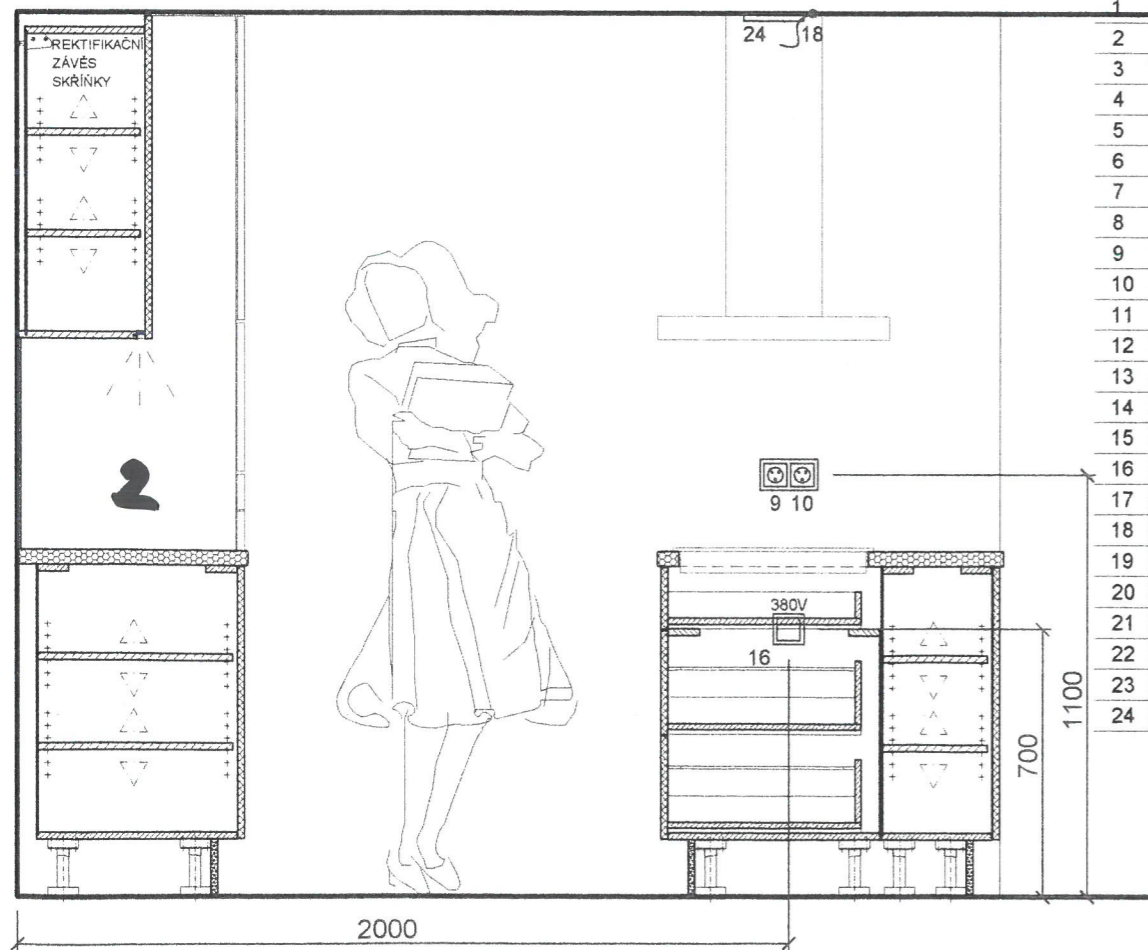


REZ B
M 1:20

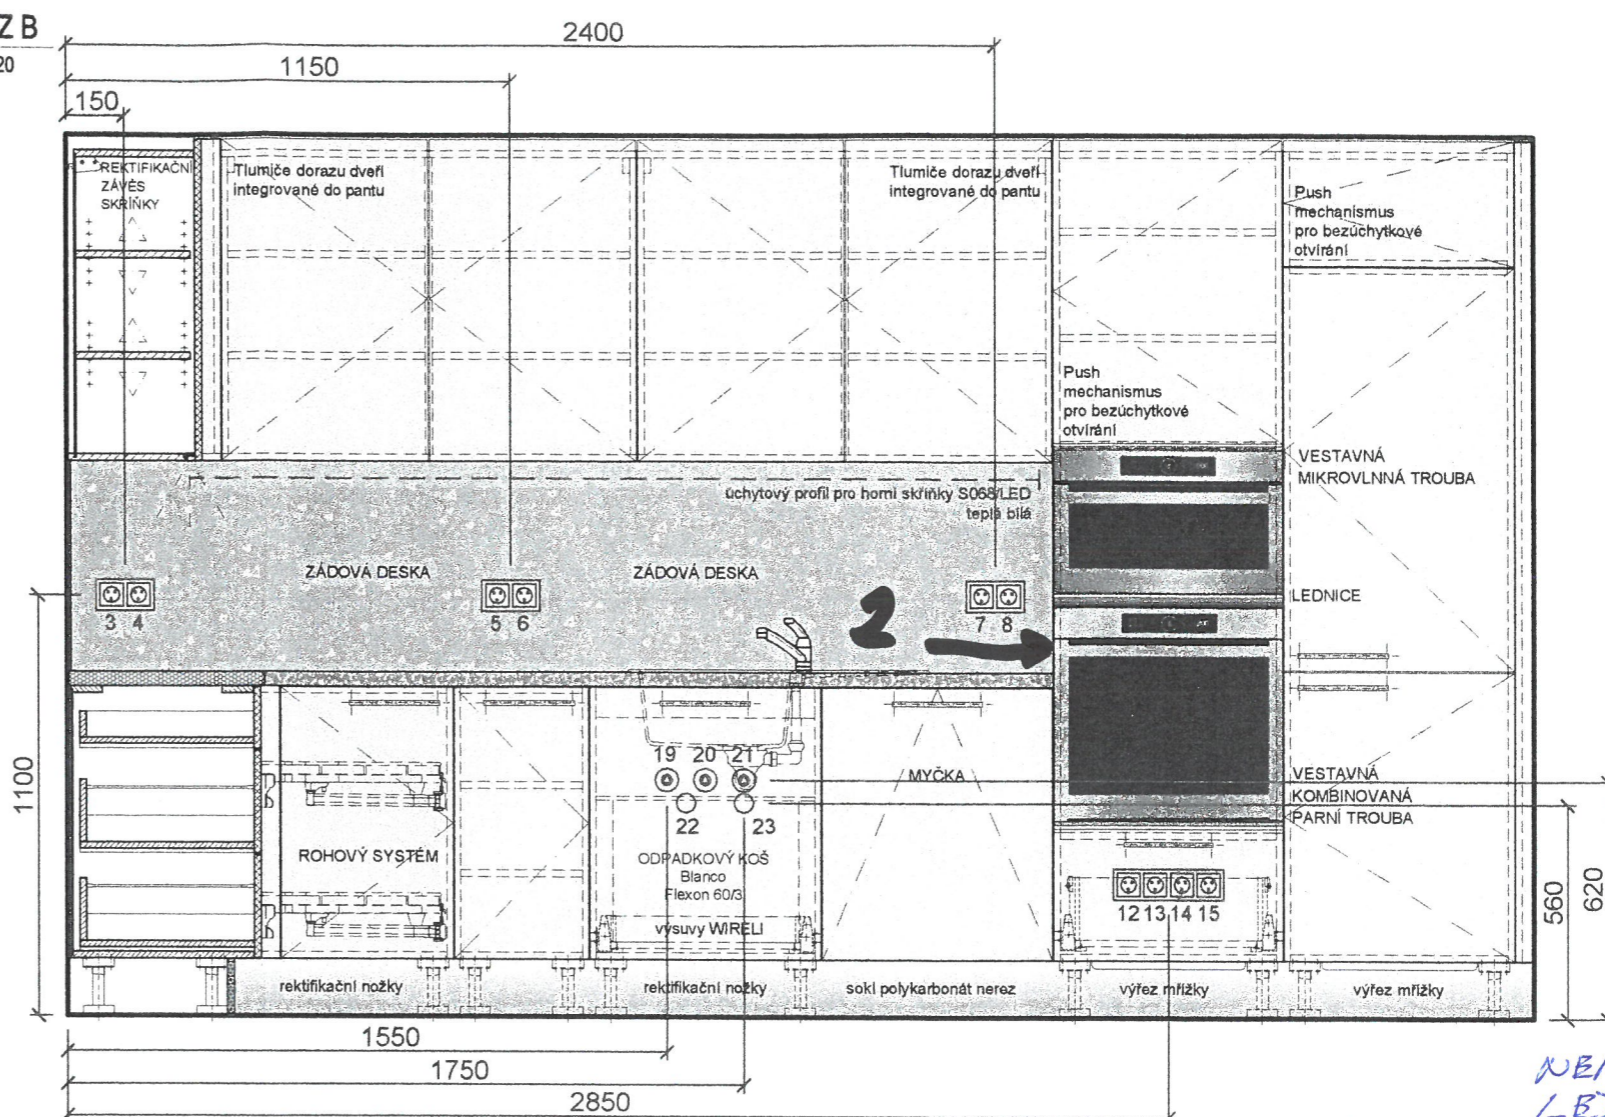

NEJ!
LED

LEGENDA KUCHYŇSKÝCH INSTALACÍ

1	230V, 3*2,5, B16A	ZÁSUVKY NAD PRACOVNÍ DESKOU
2	VYPÍNAČ	OVLÁDANÁ ZÁSUVKA ČÍSLO 17 PRO HORNÍ LED OSVĚTLENÍ
3	230V, 3*2,5, B16A	ZÁSUVKY NAD PRACOVNÍ DESKOU
4	230V, 3*2,5, B16A	ZÁSUVKY NAD PRACOVNÍ DESKOU
5	230V, 3*2,5, B16A	ZÁSUVKY NAD PRACOVNÍ DESKOU
6	230V, 3*2,5, B16A	ZÁSUVKY NAD PRACOVNÍ DESKOU
7	230V, 3*2,5, B16A	ZÁSUVKY NAD PRACOVNÍ DESKOU
8	230V, 3*2,5, B16A	ZÁSUVKY NAD PRACOVNÍ DESKOU
9	230V, 3*2,5, B16A	OSTROV - ZÁSUVKY NAD PRACOVNÍ DESKOU
10	230V, 3*2,5, B16A	OSTROV - ZÁSUVKY NAD PRACOVNÍ DESKOU
11	230V, 3*2,5, B16A	REZERVA
12	230V, 3*2,5, B16A	MYČKA
13	230V, 3*2,5, B16A	MWO
14	230V, 3*2,5, B16A	TROUBA
15	230V, 3*2,5, B16A	LEDNICE
16	3*230V, 5*2,5, 3xB16A	VARNÁ DESKA
17	230V, 3*1,5, B10A	OVLÁDANÁ ZÁSUVKA PRO HORNÍ LED OSVĚTLENÍ
18	230V, 3*1,5, B10A	ODSAVAČ
19		STUDENÁ VODA
20		TEPLÁ VODA
21		STUDENÁ VODA
22		ODPAD DŘEZ
23		ODPAD MYČKA
24		ODTAH Ø155

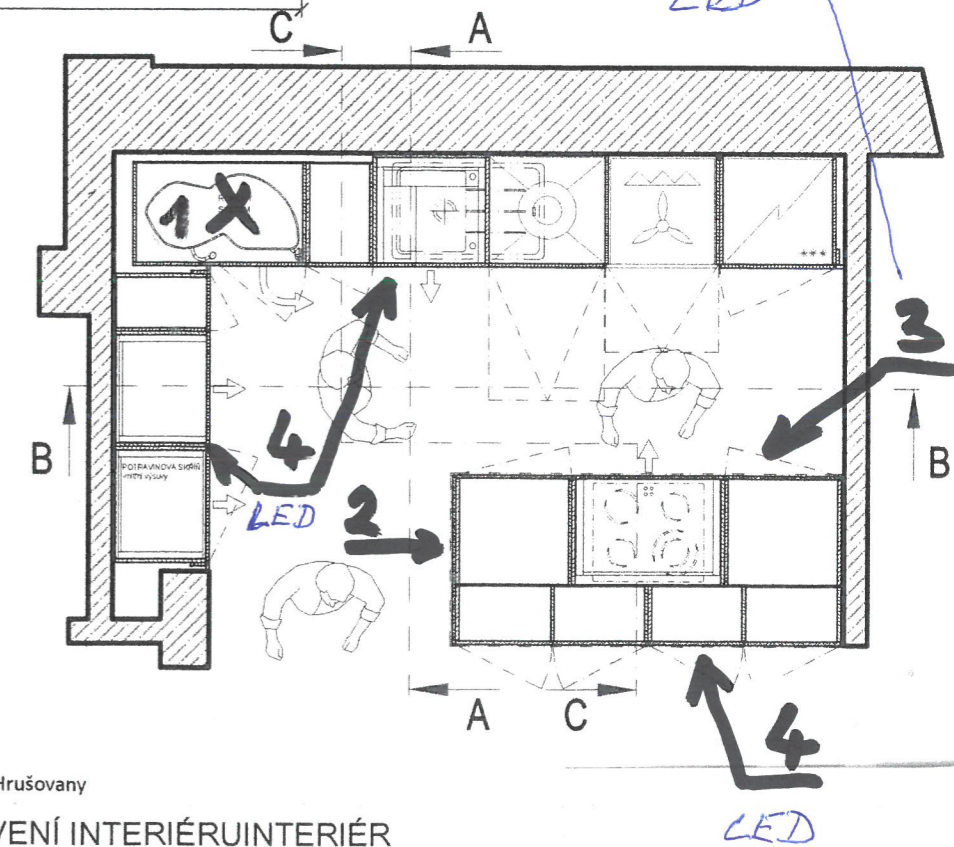

investor: SETOP RD Hrušovany
 akce: VYBAVENÍ INTERIÉRUINTERIÉR
 oddíl: INT- INTERIÉR
 obsah: VELKÝ BYT
 KUCHYŇSKÁ LINKA - INSTALACE

