


SITUACE 1:1000

**ZÍDKA\_KOM\_01.6**  
 Zídka opěrná pro terénní zlom. Navazující na schody.  
 Konstrukce bedněním, úpravou.  
 Materiál : beton, pohledový, hladký, přírodní šedá  
 Povrchová úprava: bez  
 Délka: 16 bm  
 Uložení sedací fošny tl. 50mm, délka 3,4 m.  
 Materiál: dub, masiv

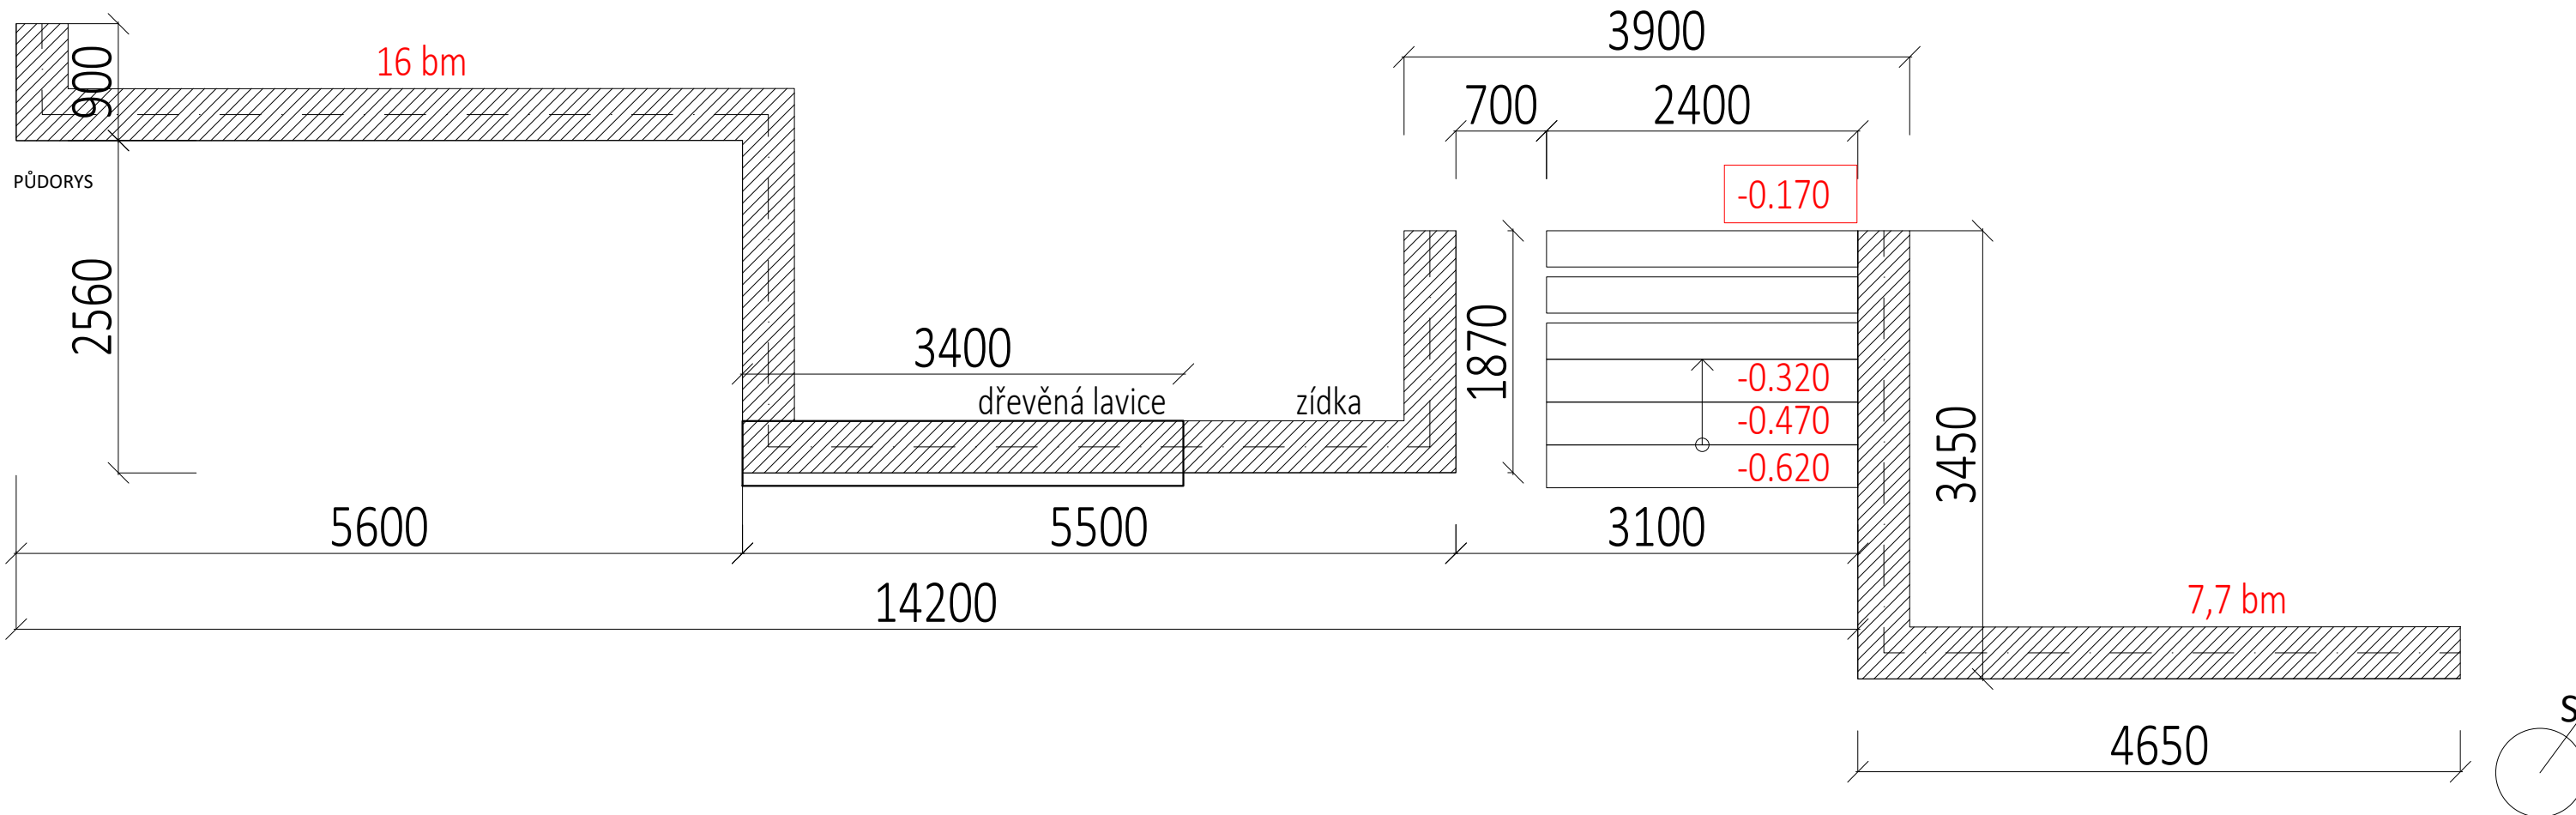

Výkres neslúži ako výrobná dokumentácia, ale ako podklad pre realizáciu v zmysle finálnej podoby, rozvrhnutia, voľby materiálov a dizajnu navrhovaných prvkov drobnej architektúry. Všetky technologické a výrobné postupy budú navrhnuté realizačnou firmou tak, aby bola pripravená a ochotná za vykonané dielo nieť zodpovednosť a poskytnúť štandardnú záruku. Výrobná dokumentácia bude predložená architektovi na odsúhlasenie a všetky zmeny oproti návrhu budú konzultované s projektantom ako autorský dozor. Všetky rozmery musia byť overené na stavbe pred začatím výroby. Tento výkres je dielom podľa autorského zákona. Žiadna jeho časť nesmie byť šírená, rozmnožovaná, alebo ponechaná tretej osobe bez písomného súhlasu autora.

č. výkresu:	S_02_5	výkres:	Sadové úpravy	investor:	Marek a Nikol Bláhovi, Sluneční náměstí 2588/14, Stodůlky, 15800 Praha 5	autor:	Ing. Natálie Vataščinová
mierka:	1:15,50	obsah:	ZÍDKA_KOM_01.6	adresa pozemku:	Lhota u Dolních Břežan, V klínku 158/17, 252 41 Dolní Břežany	vypracoval:	Ing. Natálie Vataščinová
dátum:	03.08.2020	výškopis:	± 0,000 = 353,25 m.n.m.		Lhota u Dolních Břežan [628808]; č. p. 158/17		