PÔDORYS 1NP

M1:50

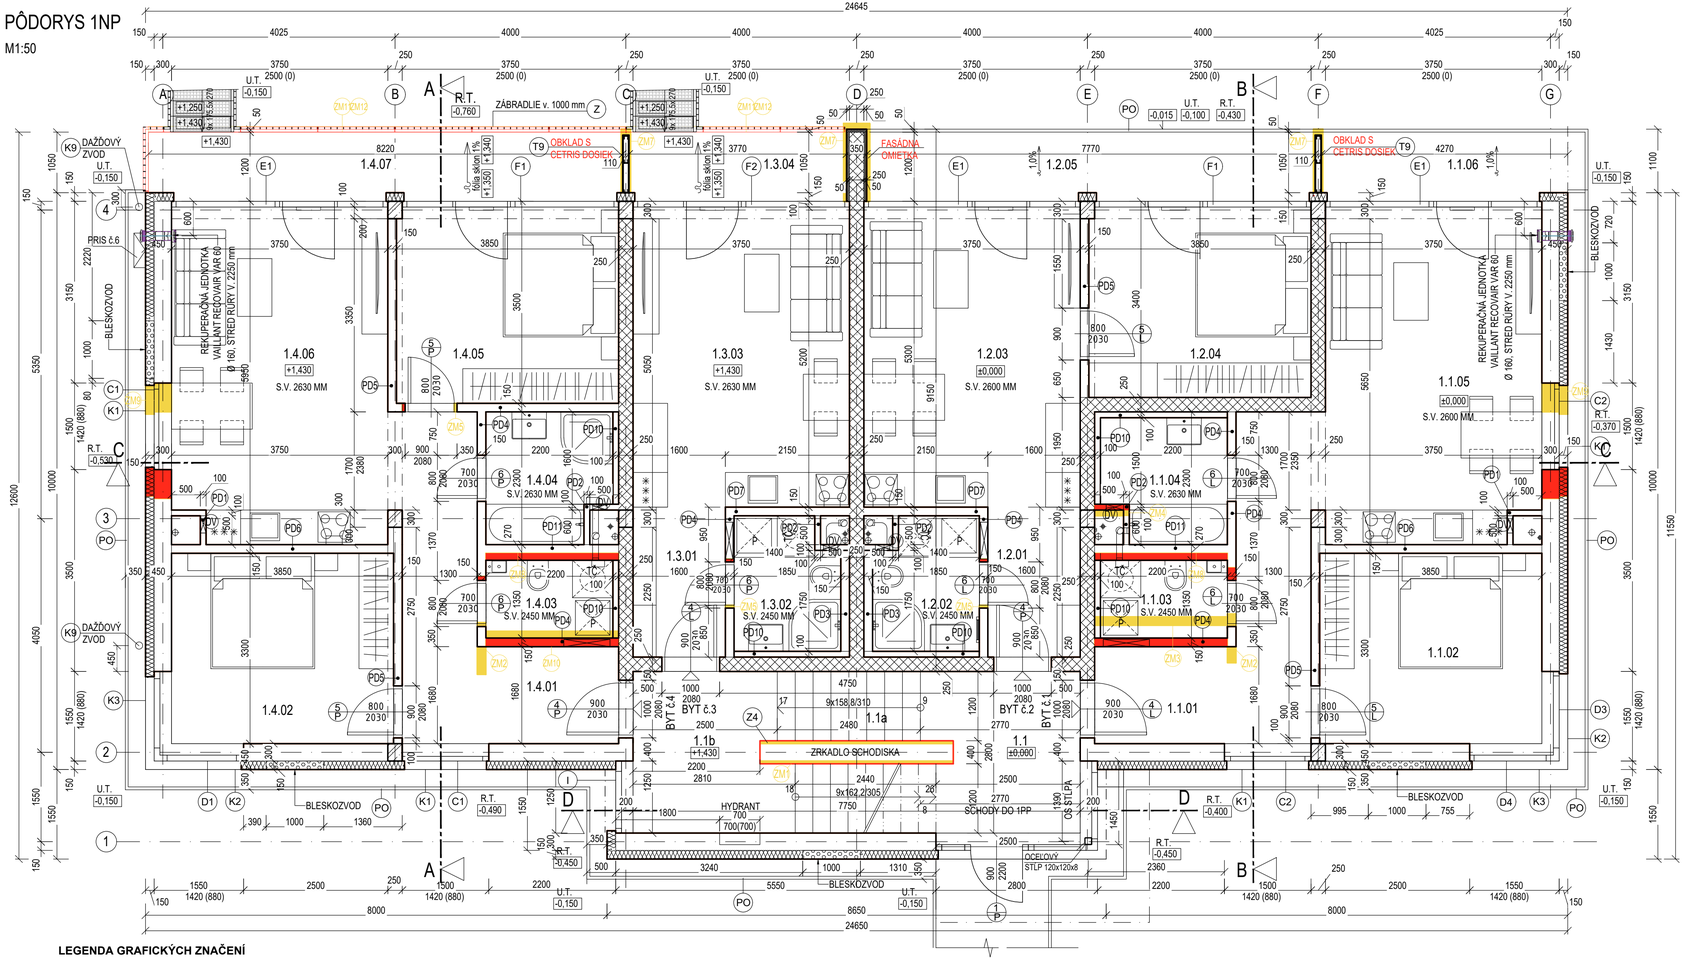

LEGENDA ZMIEN OPROTI PROJEKTU DSP

ZM1 ROZŠÍRENIE ZRKADLA SCHODISKA, PÔVODNÁ ŠÍRKA 300 mm, NOVÁ 400 mm. (Chodba 1.1)

ZM2 ODSTRÁNENIE PRIEČKY DĹŽKY 480 mm PRÍPADNE 280 mm. (BYT č.1 miest. 1.1.01, BYT č.4 miest. 1.4.01)

ZM3 ROZŠÍRENIE WC O 250 mm POSUNOM PRIEČKY O 370 mm, POSUN DVERNÉHO OTVORU O 220 mm A ZMENA DISPOZÍCIE RIEŠENIA WC. (BYT č.1 miest. 1.1.03) — BYT Č.1

ZM4 ROZŠÍRENIE INŠTALAČNÉHO JADRA O 100 mm A ZMENA DISPOZIČNÉHO RIEŠENIA KÚPEĽNE. (BYT č.1 miest. 1.1.04) — BYT Č.2

ZM5 POSUN DVERNÉHO OTVORU O 50mm. (BYT č.2 miest. 1.2.02, BYT č.3 miest. 1.3.03, BYT č.4 miest. 1.4.05) — BYT Č.3

ZM7 VÝMENA DREVENÝCH OBKLADOV, PODHĽADOV A PODLÁH NA BALKÓNOCH ZA FASÁDNU OMIETKU, CETRIS DOSKY A DLAŽBU (BYT č.3 balkón, BYT č.4 balkón) — BYT Č.4

ZM8 ROZŠÍRENIE SDK PRIEČKY ZO ŠÍRKY 150 mm NA NOVÚ ŠÍRKU 270 mm. (BYT č.1 miest. 1.1.03, BYT č.4 miest. 1.4.03)

ZM9 POSUN OKENNÉHO OTVORU O 500 mm (BYT č.1 miest. 1.1.05, BYT č.4 miest. 1.4.06)

ZM10 POSUN PRIEČKY A DVERNÉHO OTVORU O 120 mm (BYT č.4 miest. 1.4.01)

ZM11 ZMENA SPÔSOBU UCHYTENIA ZÁBRADLIA (BYT č.3 balkón, BYT č.4 balkón)

ZM12 ZMENA ŠÍRKY BALKÓNOVEJ ŽB DOSKY PÔVODNÁ ŠÍRKA 1250 mm, NOVÁ 1150 mm. (BYT č.3 balkón, BYT č.4 balkón)

LEGENDA MIESTNOSTÍ:

	Č.M.	NÁZOV MIESTNOSTI	PLOCHA (M2)	BALKÓN TERASA	PODLAHA		STENA	STROP	SOKEL, OBKLAD
	1.1	chodba	7.98		keramická dlažba protišmyková	P1	sádrová omietka	sádrová omietka	keramický soket v=0,1 m
	1.1A	schodisko	7.24		keramická dlažba protišmyková	P2	sádrová omietka	sádrová omietka	keramický soket v=0,1 m
	1.1B	chodba	7.53		keramická dlažba protišmyková	P4	sádrová omietka	sádrová omietka	keramický soket v=0,1 m
		spoločná plocha spolu	22.75						
BYT Č.1	1.1.01	vstupná chodba	4.12		laminátová podlaha	P5	sádrová omietka	sádrová omietka	plastová lišta
	1.1.02	izba	12.70		laminátová podlaha	P5	sádrová omietka	sádrová omietka	plastová lišta
	1.1.03	WC+tech.miestnosť	2.97		keramická dlažba	P6	2x akrylátová malba od v. 1,1 m po strop	SDK + 2x akrylátová farba	keramický soket v=0,1 m
	1.1.04	kúpelna	4.49		keramická dlažba	P6	2x akrylátová malba od v. 2,0 m po strop	sádrová omietka	keramický obklad v=2,1 m
	1.1.05	obývacia izba+kuchyňa	29.85		laminátová podlaha	P5	sádrová omietka/akrylátová farba	sádrová omietka	plastová lišta
	1.1.06	terasa		5.35	WPC dosky	P11	drevený obklad, omietka,T9	drevený obklad	
		úžitková plocha spolu	54.13						
BYT Č.2	1.2.01	vstupná chodba	4.16		laminátová podlaha	P5	sádrová omietka	sádrová omietka	plastová lišta
	1.2.02	kúpelna, WC	4.08		keramická dlažba	P6	2x akrylátová malba od v. 2,0 m po strop	SKD + 2x akrylátová farba	keramický obklad v=2,1 m
	1.2.03	obývacia izba+kuchyňa	20.02		laminátová podlaha	P5	sádrová omietka	sádrová omietka	plastová lišta
	1.2.04	izba	13.06		laminátová podlaha	P5	sádrová omietka	sádrová omietka	plastová lišta
	1.2.05	terasa		9.26	WPC dosky	P11	drevený obklad, omietka, T9, T10	drevený obklad	
		úžitková plocha spolu	41.32						
BYT Č.3	1.3.01	vstupná chodba	4.16		laminátová podlaha	P7	sádrová omietka	sádrová omietka	plastová lišta
	1.3.02	kúpelna, WC	4.08		keramická dlažba	P8	2x akrylátová malba od v. 2,0 m po strop	SKD + 2x akrylátová farba	keramický obklad v=2,1 m
	1.3.03	obývacia izba+kuchyňa	20.03		laminátová podlaha	P7	sádrová omietka	sádrová omietka	plastová lišta
	1.3.04	balkón		4.51	WPC dosky	P9	drevený obklad, omietka, T9, T10	drevený obklad	keramický soket v=0,1 m
		úžitková plocha spolu	28.26						
BYT Č.4	1.4.01	vstupná chodba	4.12		laminátová podlaha	P7	sádrová omietka	sádrová omietka	plastová lišta
	1.4.02	izba	12.70		laminátová podlaha	P7	sádrová omietka	sádrová omietka	plastová lišta
	1.4.03	WC+tech.miestnosť	2.97		keramická dlažba	P8	2x akrylátová malba od v. 1,1 m po strop	SDK + 2x akrylátová farba	keramický soket v=0,1 m
	1.4.04	kúpelna	4.71		keramická dlažba	P8	2x akrylátová malba od v. 2,0 m po strop	sádrová omietka	keramický obklad v=2,1 m
	1.4.05	izba	13.44		laminátová podlaha	P7	sádrová omietka	sádrová omietka	plastová lišta
	1.4.06	obývacia izba+kuchyňa	29.85		laminátová podlaha	P7	sádrová omietka	sádrová omietka	plastová lišta
	1.4.07	balkón		10.56	WPC dosky	P9	drevený obklad, omietka,T9	drevený obklad	keramický soket v=0,1 m
		úžitková plocha spolu	67.79						

REVÍZIA č.	DÁTUM	POPIS
01	2022_01_27	ZAPRACOVANIE ZMIEN OPROTI DOKUNENTÁCII PRE STAVEBNÉ POVOLENIE, PODĽA ZOZNAMU ZMIEN.

POZNÁMKA

- PRVÝ A POSLEDNÝ STUPEŇ KAŽDÉHO SCHODISKOVÉHO RAMENA BUDE VÝRAZNE FAREBNE ROZOZNATEĽNÝ OD OKOLITEJ PODLAHY - STRIEDAVÉ PÁSY ŽLTEJ A ČIERNEJ FARBY
- POVRCH STUPŇOV SCHODISKA BUDE FAREBNE ODLIŠENÝ OD POVRCHU PODESTY TAK, ABY BOLO JASNÉ, KDE SCHODISKOVÉ RAMENO ZAČÍNA A KDE KONČÍ.
- V ZÁBRADLÍ BUDE VZDIALENOSŤ ZVISLEJ VÝPLNE (OCELOVÉ PÁSY) MAX. 120 mm, PODĽA STN 74 3305
- V KÚPEĽNI BUDE KERAMICKÝ OBKLAD V=2,100 m
- TEKUTÚ HYDROIZOLÁCIU PREVIESŤ POD A OKOLO STIEN SPRCHOVÉHO KÚTA A PRI VANI NA
- STENÁCH OKOLO VANE A POD VAŇOU
- SDK PRIEČKY BUDÚ NASTRIEKANÉ 2X AKRYLÁTOVOU FARBOU BEZ OMIETKY !!
- SADROVÁ OMIETKA BUDE NASTRIEKANÁ 2X AKRYLÁTOVOU FARBOU

PO - PARKOVÝ OBRUBNÍK 1000x200x50 mm

±0,000 = 601,650 m.n.m.

LEGENDA GRAFICKÝCH ZNAČENÍ

- STENA hr. 450 mm Z TEHLY HELUZ FAMILY 30 BRÚSENÁ (247x300x249 mm) MUROVANÉ S SBC MALTOU PRE CELOPLOŠNÚ TENKÚ ŠKÁRU +FASÁDNY POLYSTYRÉN HR. 150 mm + LEPIDLO + SKLOLAMINÁTOVÁ SIEŤKA + SILIKÁTOVÁ OMIETKA EXTRA JEMNÁ - VEĽKOSŤ ZRNA 1,5 mm
- MURIVO HRÚBKY 250 mm Z AKUSTICKÝCH TEHÁL HELUZ AKU 25 MK, P20 (250x250x238 mm) NA MUROVACIU MALTU M5
- ŽELEZOBETÓNOVÁ KONŠTRUKCIA
- FASÁDNA MINERÁLNA IZOLÁCIA HR. 150 mm (NAPR. ISOVER TF PROFI) V MIESTE ZVODU BLESKOZVODU
- SDK PRIEČKY
- PÔVODNÉ STAVEBNÉ KONŠTRUKCIE
- NOVÉ STAVEBNÉ KONŠTRUKCIE

PD1 SDK STENA HR. = 100 MM, MEDZI JADROM A KUCHYŇOU, STENA RIGIPS NA KOVOVEJ PODKONŠTRUKCII CW 75, MINERÁLNA IZOLÁCIA HR. 75 mm, OBJEMOVÁ HMOTNOSŤ 15kg/m^3, OPLÁŠTENÁ ZO STRANY MIESTNOSTI 2 x RBI 12,5 mm

PD2 SDK STENA HR. = 100 MM, MEDZI JADROM A KÚPEĽŇOU, PREDSTENY V KÚPELNI, STENA RIGIPS NA KOVOVEJ PODKONŠTRUKCII CW 75, MINERÁLNA IZOLÁCIA HR. 75 mm, OBJEMOVÁ HMOTNOSŤ 15kg/m^3, OPLÁŠTENÁ ZO STRANY MIESTNOSTI 2 x RBI 12,5 mm

PD3 SDK STENA HR. = 150 MM, WC PREDSTENY V KÚPELNI, STENA RIGIPS NA KOVOVEJ PODKONŠTRUKCII CW 100 OPLÁŠTENÁ ZO STRANY MIESTNOSTI 2 x RBI 12,5 mm

PD4 SDK STENA HR. = 150 MM, MEDZI KÚPEĽŇAMI A IZBAMI, STENA RIGIPS NA KOVOVEJ PODKONŠTRUKCII CW 100, MINERÁLNA IZOLÁCIA HR. 100 mm, OBJEMOVÁ HMOTNOSŤ 15kg/m^3, OPLÁŠTENÁ ZO STRANY KÚPEĽNE 2 x RBI 12,5 mm A ZO STRANY IZBY 2 x RB 12,5 mm

PD5 SDK STENA HR. = 150 MM, MEDZI IZBAMI, STENA RIGIPS NA KOVOVEJ PODKONŠTRUKCII CW 100, MINERÁLNA IZOLÁCIA HR. 100 mm, OBJEMOVÁ HMOTNOSŤ 15kg/m^3, OPLÁŠTENÁ Z KAŽDEJ STRANY 2 x RB 12,5 mm

PD6 SDK STENA HR. = 150 MM, MEDZI KUCHYŇOU A IZBAMI, STENA RIGIPS NA KOVOVEJ PODKONŠTRUKCII CW 100, MINERÁLNA IZOLÁCIA HR. 100 mm, OBJEMOVÁ HMOTNOSŤ 15kg/m^3, OPLÁŠTENÁ ZO STRANY KUCHYNE 1x HABITO H 12,5 mm + 1 x RB 12,5 mm A ZO STRANY IZBY 2 x RB 12,5 mm

PD7 SDK STENA HR. = 150 MM, MEDZI KUCHYŇOU A KÚPEĽŇOU, STENA RIGIPS NA KOVOVEJ PODKONŠTRUKCII CW 100, MINERÁLNA IZOLÁCIA HR. 100 mm, OBJEMOVÁ HMOTNOSŤ 15kg/m^3, OPLÁŠTENÁ ZO STRANY KUCHYNE 1 x HABITO H 12,5 mm A 1 x RB 12,5 mm ZO STRANY KÚPEĽNE 2 x RBI 12,5 mm

PD8 SDK STENA HR.= 150MM, MEDZI KÚPEĽŇOU A WC, STENA RIGIPS NA KOVOVEJ PODKONŠTRUKCII CW100 MINERÁLNA IZOLÁCIA HR. 100mm, OBJEMOVÁ HMOTNOSŤ 15kg/m^3, OPLÁŠTENÁ Z KAŽDEJ STRANY 2x RBI 12,5mm

PD10 SDK STENA HR. = 100 MM, MEDZI JADROM A KÚPEĽŇOU, PREDSTENY V KÚPELNI, STENA RIGIPS NA KOVOVEJ PODKONŠTRUKCII CW 75, OPLÁŠTENÁ ZO STRANY MIESTNOSTI 2 x RBI 12,5 mm

PD11 SDK STENA HR. = 270 MM, INŠTALAČNÁ SDK STENA PRE WC, STENA RIGIPS NA KOVOVEJ PODKONŠTRUKCII Z PROFILU UA 50, INŠTALAČNÁ MEDZERA 120 mm, PROFIL UA 50, OPLÁŠTENÁ Z KAŽDEJ STRANY 2 x RBI 12,5 mm

PD12 SDK STENA HR. = 270 MM, INŠTALAČNÁ SDK STENA PRE WC, STENA RIGIPS NA KOVOVEJ PODKONŠTRUKCII Z PROFILU UA 50, INŠTALAČNÁ MEDZERA 120 mm, PROFIL UA 50, OPLÁŠTENÁ Z KAŽDEJ STRANY 2 x RBI 12,5 mm

GENERÁLNY PROJEKTANT	PROJEKTANT	Podpis:
Projektová kancelária Ing. PETER TRIZNA & PARTNERS, s.r.o. BOBROVEC 564 032 21 BOBROVEC tel.: 0910 906 328 trizna3@gmail.com	*Projektová kancelária Ing. PETER TRIZNA & PARTNERS, s.r.o. BOBROVEC 564 032 21 BOBROVEC tel.: 0910 906 328 trizna3@gmail.com*	Soda číslo:

Hlavný inžinier projektu:	Zodpovedný projektant:	Vypracoval:
ING. PETER TRIZNA	ING. PETER TRIZNA	ING.ARCH.ANGELIKA MAJERNÍKOVÁ

Miesto stavby: STOŠICE

Investor: ODEKO BA s. r. o. M. R. Štefánika 887/40 010 01 Žilina

Akcia: BYTOVÝ DOM 1,2 PODHORANY

Objekt: SO 18.01 – BYTOVÝ DOM 1

Príloha: PÔDORYS 1NP

Formát:	8xA4
Dátum:	06/2021
Číslo zákazky:	01/DRS/2021
Stupeň:	DRS
Profesia :	ARCH
Mierka:	1:50
Číslo prílohy:	A1.04