


PŮDORYS 1.NP

SO 02

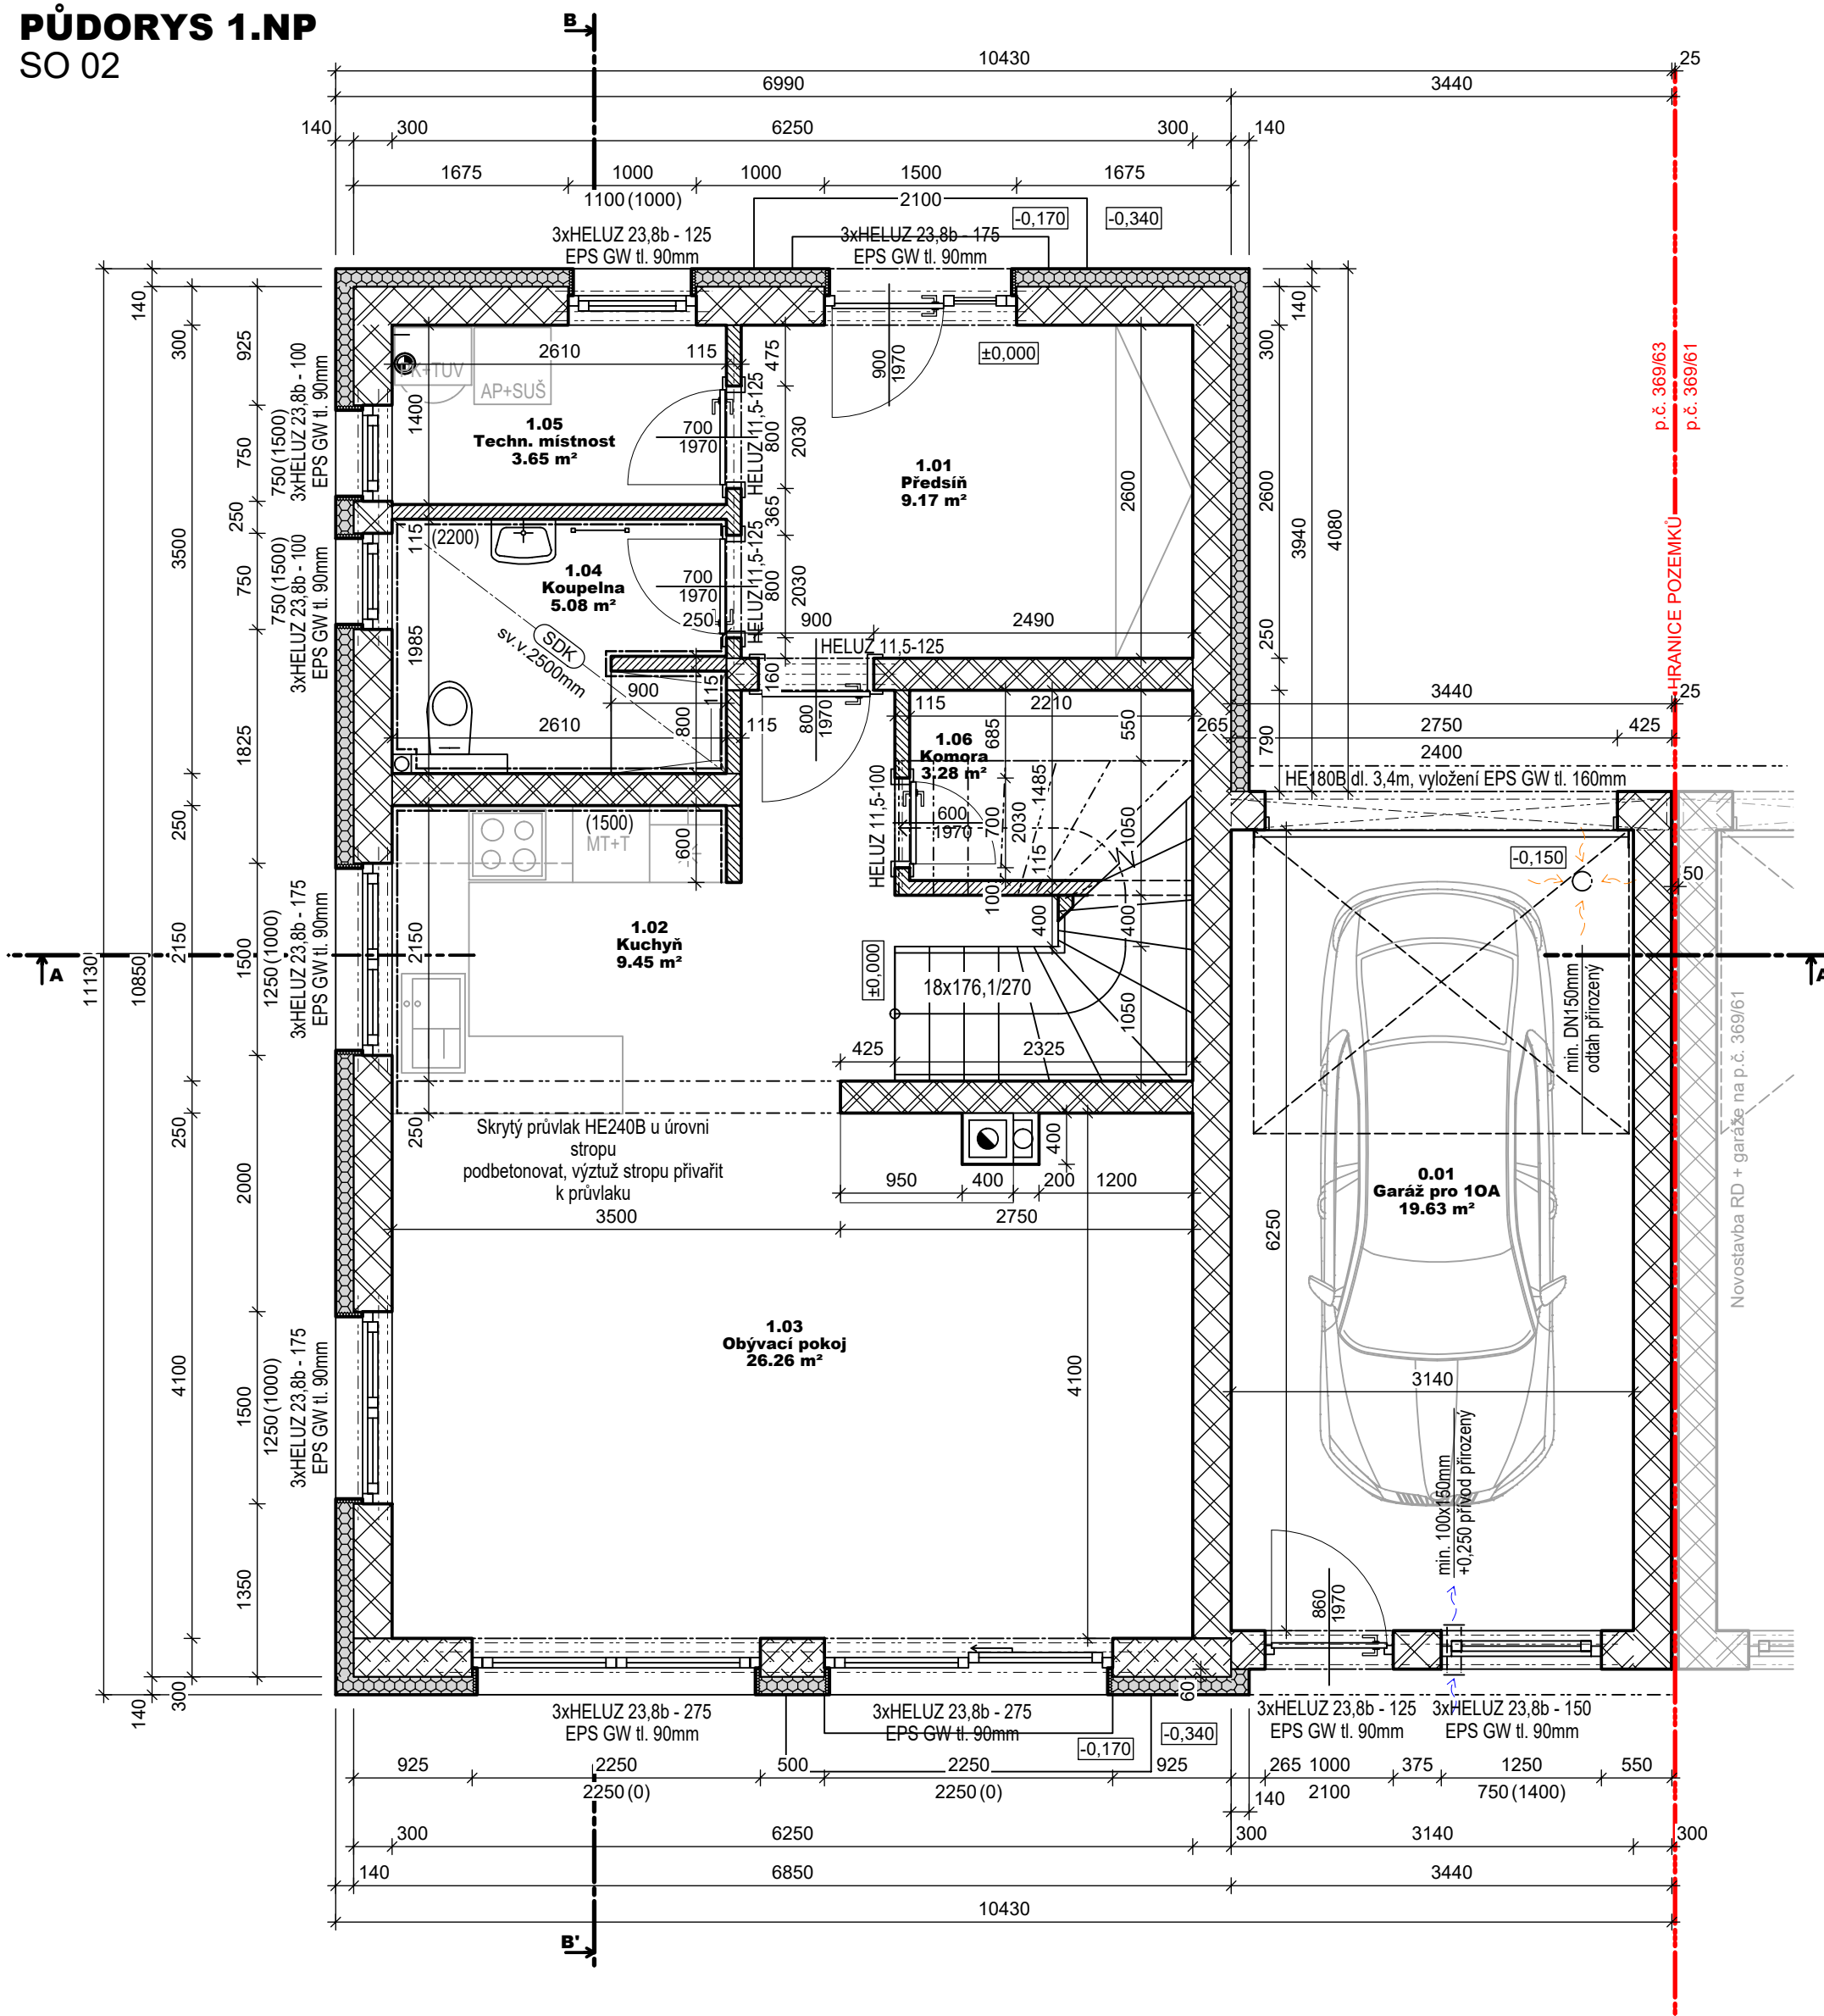

LEGENDA MATERIÁLŮ

- Zdivo HELUZ Family 30 broušená, P10, $f_k=2,7\text{MPa}$, tl. 300mm na maltu pro tenké spáry HELUZ SB
- Zdivo HELUZ P15 30 broušená, $f_k=5,1\text{MPa}$, tl. 300mm na maltu pro tenké spáry HELUZ SB
- Zdivo HELUZ UNI 25 broušená, P12,5, $f_k=4,5\text{MPa}$, tl. 250mm na maltu pro tenké spáry HELUZ SB
- Zdivo HELUZ 11,5 Broušená, tl. 115mm na maltu pro tenké spáry HELUZ SB
- Kontaktní zateplovací systém ETICS s tepelnou izolací EPS GreyWall tl. 140mm

Komín HELUZ Klasik tvořen segmenty celkový rozměr 600/400mm

- Vložka na tuhá paliva - průměr určen dle technických předpisů topidla vymetací otvor a napojení topidla na komínové těleso upřesněno na stavbě
- Odvětrání základů DN150 vyústění nad střešní krytinu

Poznámky:

Překlady uloženy do maltového lože dle podkladů výrobce.

Pružné napojení příček ke stropní konstrukci.

Podlaha obytné části RD min. 150mm nad upraveným terénem.

Hydroizolace soklu vytažena min. 300mm nad upraveným terénem.

Schodiště monolitické železobetonové, výztuž viz statický výpočet.

Nutné dodržení technologického postupu výrobce.

LEGENDA MÍSTNOSTÍ

OZNAČENÍ	NÁZEV MÍSTNOSTI	PLOCHA [m ²]	PODLAHA
0.01	Garáž pro 10A	19.63	Keramická dlažba
1.01	Předsíň	9.17	Keramická dlažba
1.02	Kuchyň	9.45	Laminátová podlaha
1.03	Obyvací pokoj	26.26	Laminátová podlaha
1.04	Koupelna	5.08	Keramická dlažba
1.05	Techn. místnost	3.65	Keramická dlažba
1.06	Komora	3.28	Keramická dlažba

PLOCHA MÍSTNOSTÍ CELKEM: 76.52

ZMĚNA Č.	DRUH ZMĚNY	DATUM	PROVEDL	PODPIS
PROJEKTOVAL	VYPRACOVAL	KONTROLOVAL	Projektová kancelář Martin Vild <small>Pivovarská 223/II, 337 01 Rokycany Tel.: 777 823 006</small>	
Ing. Václav Kozler	Ing. Václav Kozler	Martin Vild		
OBJEDNATEL	Auderonus s.r.o., IČO: 13981960			
MÍSTO	p.p.č. 349/61, 349/63, 349/9 k.ú. Jeneč u Prahy		ZAKÁZKA	...
NÁZEV	SO 02 - Změna stavby před dokončením na p.p.č. 349/63, k.ú. Jeneč u Prahy		DATUM	01/2022
ČÁST	Stavební část - SO 02		DOKUMENTACE	DUR, DSP
VÝKRES	Půdorys 1.NP /SO 02/		MĚŘITKO	ČÍSLO VÝKRESU
			1:50	3

TATO DOKUMENTACE JE DUŠEVNÍM MAJETKEM MARTINA VILDA, PIVOVARSKÁ 223/II, ROKYCANY. NESMÍ BÝT POUŽITA A KOPÍROVÁNA TŘETÍ OSOUBOU, JÍ PŘEDÁNA ČI JINAK S NÍ NAKLÁDÁNO BEZ JEHO PÍSEMNÉHO POVOLENÍ.