PôDORYS TERASY - strecha

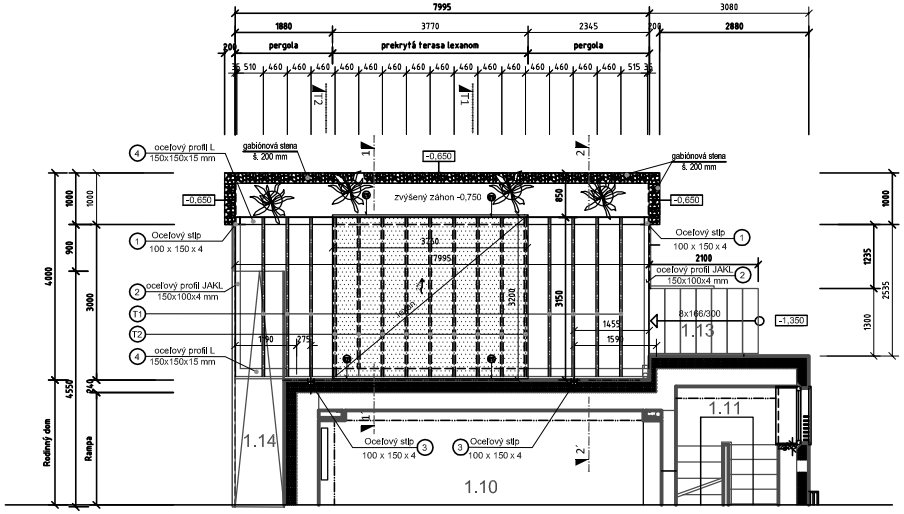

REZ 1 - 1´

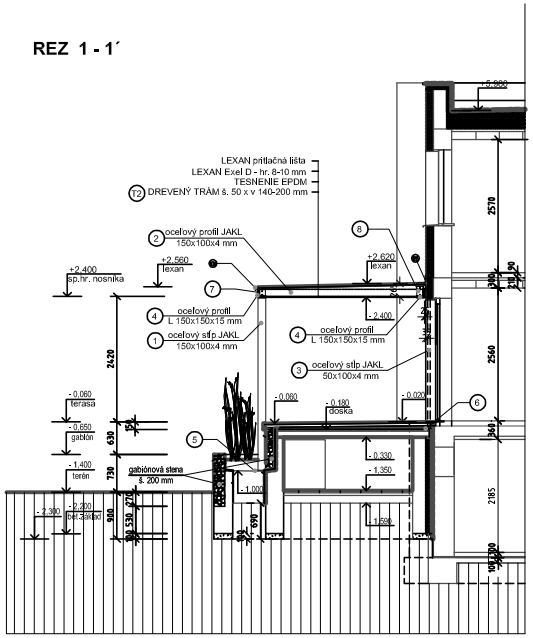

PäTKA STĹPA 1

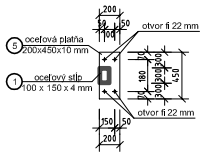

PäTKA STĺPA 3

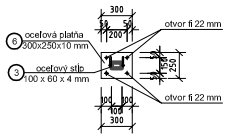

VÝKAZ OCEĽOVEJ KONŠRUKCIE NA TERASU

POL.Č.	POPIS MATERIÁLU	ROZMER (mm)	DĺŽKA (mm)	POČET (ks)	HMOTNOSŤ (kg) JEDNOTKOVÁ (kg/m)	HMOTNOSŤ (kg) SPOLU (kg)
1	STĹP - JAKL	150 x 100 x 4	3390	2	51,87	103,74
2	JAKL	150 x 100 x 4	3125	2	47,82	95,64
3	STĹP - JAKL	100 x 50 x 4	2730	2	24,52	49,04
4	OCEĽOVÝ PROFIL L	150 x 150 x 15	7995	2	270,23	540,46
5	OCEĽOVÁ PäTKA - PLECH	200 x 450 x 10		2	7,20	14,40
6	OCEĽOVÁ PäTKA - PLECH	250 x 300 x 10		2	6,00	12,00
7	OCEĽOVÁ PLATŇA - PLECH	130 x 130 x 4		32	0,54	17,28
8	OCEĽOVÁ PLATŇA - PLECH	130 x 190 x 4		32	0,791	25,31
	SPOLU					857,87 kg
	SPOLU + 3 % spojovacie prvky					883,60 kg

PôDORY TERASY - podlaha

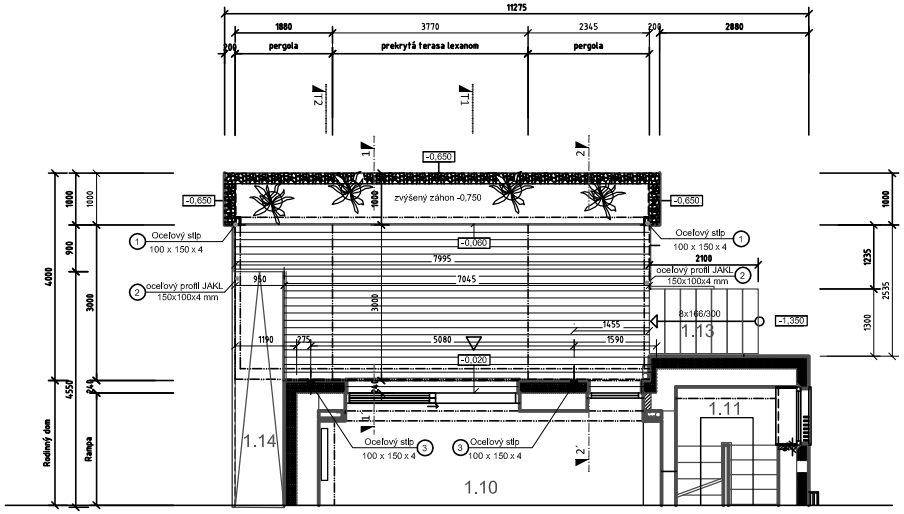

REZ 2 - 2´

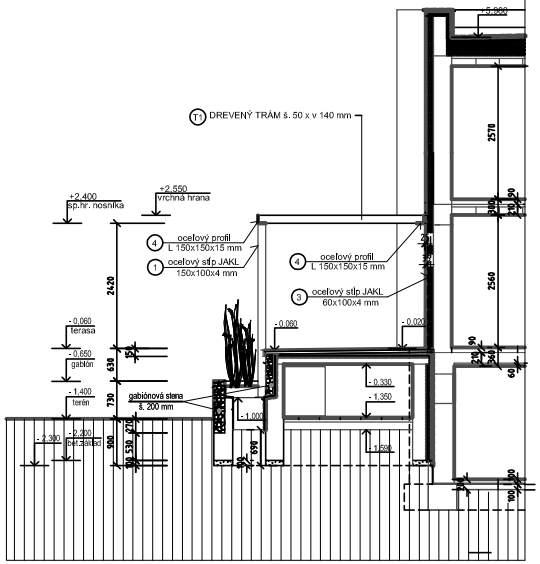

VÝKAZ MATERIÁLU

- PODLAHA TERASY 22,74 m2
  - SKLADBA PODLAHY
    - DOSKY WOODPLASTIC-STYL PLUS HR. 23 mm
    - NOSIČ 50x50 mm
    - CEMENTOVÝ POTER V SPÁDE HR. 40-80 mm
    - 2 x HYDROBIT + PN
    - ŽELEZOBETÓNOVÁ DOSKA HR. 150 mm
  - LIŠTA WOODPLASTIC-STYL PLUS PO VONKAJŠOM OBVODE PODLAHY ..... 21,00 m
  - LIŠTA OKOLO PODLAHY A STENY ..... 7,60 m
- STRECHA A PERGOLA TERASY 25,15 m2
  - Z TOHO
    - PERGOLA 12,93 m2
    - ZASTREŠENÁ ČASŤ 12,22 m2
  - DREVENÝ TRÁM-hoblovaný (T) 50 x 140 mm dl. 3060 mm ..... 7 ks
  - DREVENÝ TRÁM-hoblovaný (T2) 50 x 140-200 mm dl. 3060 mm ..... 9 ks
  - LEXAN Exel D - hr. 8-10 mm 12,22 m2

POZNÁMKA

- OCEĽOVÝ STĺP pol. č. 1 KOTVIŤ DO BETÓNOVÉHO MÚRIKA CHEMICKOU KOTVOU 3x fi 20 mm
- OCEĽOVÝ STĺP pol. č. 3 KOTVIŤ DO ŽELEZOBETÓNOVEJ DOSKY CHEMICKOU KOTVOU 4x fi 20 mm A DO MURIVA CHEMICKÝMI KOTVAMI 2x fi 20 mm
- OCEĽOVÚ STREŠNÚ KONŠTRUKCIU K STĺPOM pol. č. 3 KOTVIŤ POMOCOU OCEĽOVÝCH PLATNÍ 150 x 130 x 10 mm
- OSTATNÚ OCEĽOVÚ KONŠTRUKCIU ZVÁRAŤ
- DREVENÉ PRVKY V PERGOLE OPATRIŤ NÁTEROM PROTI ČERVOTOČOM

LEGENDA

△ VSTUP DO OBYVACEJ IZBY

AUTORSKÁ OCHRANA: Tento výkres je odjdiel, jeho kopírovanie na zmysl podľa § 21 odsiv.2, zákona č.283/1997 Z.z.

ÚT = -1,350
±0,000 = podlaha prízemia

HL.PROJEKTANT	KRESLIL	VYPRACOVAL	ZODP. PROJEKTAN	DIKY
Mgr.art. H. VOJTKOVÁ	ING. J. DIKY	ING. J. DIKY	ING. J. DIKY	PROJEKTOVÁ KANCELÁRIA FEDINOVA 4 851 01 BRATISLAVA
STAVEBNÍK	Jaroslav ZEMAN, Kukoľová 5, BRATISLAVA - Vajnory			
MIESTO STAVBY	KUKOĽOVÁ 5, č.p. 1247/3, BRATISLAVA-Vajnory			ČASŤ: ARCHITEKTÚRA
NÁZOV STAVBY	REKONŠTRUKCIA RODINNÉHO DOMU			DÁTUM 08/2020
				STUPEŇ JP
				Č. ZÁKAZKY 05/2020
				FORMÁT 8 x A4
NÁZOV VÝKRESU	TERASA			MIERKA 1:50
				Č. VÝKRESU A - 12