



PŮDPOŘYS KROVU

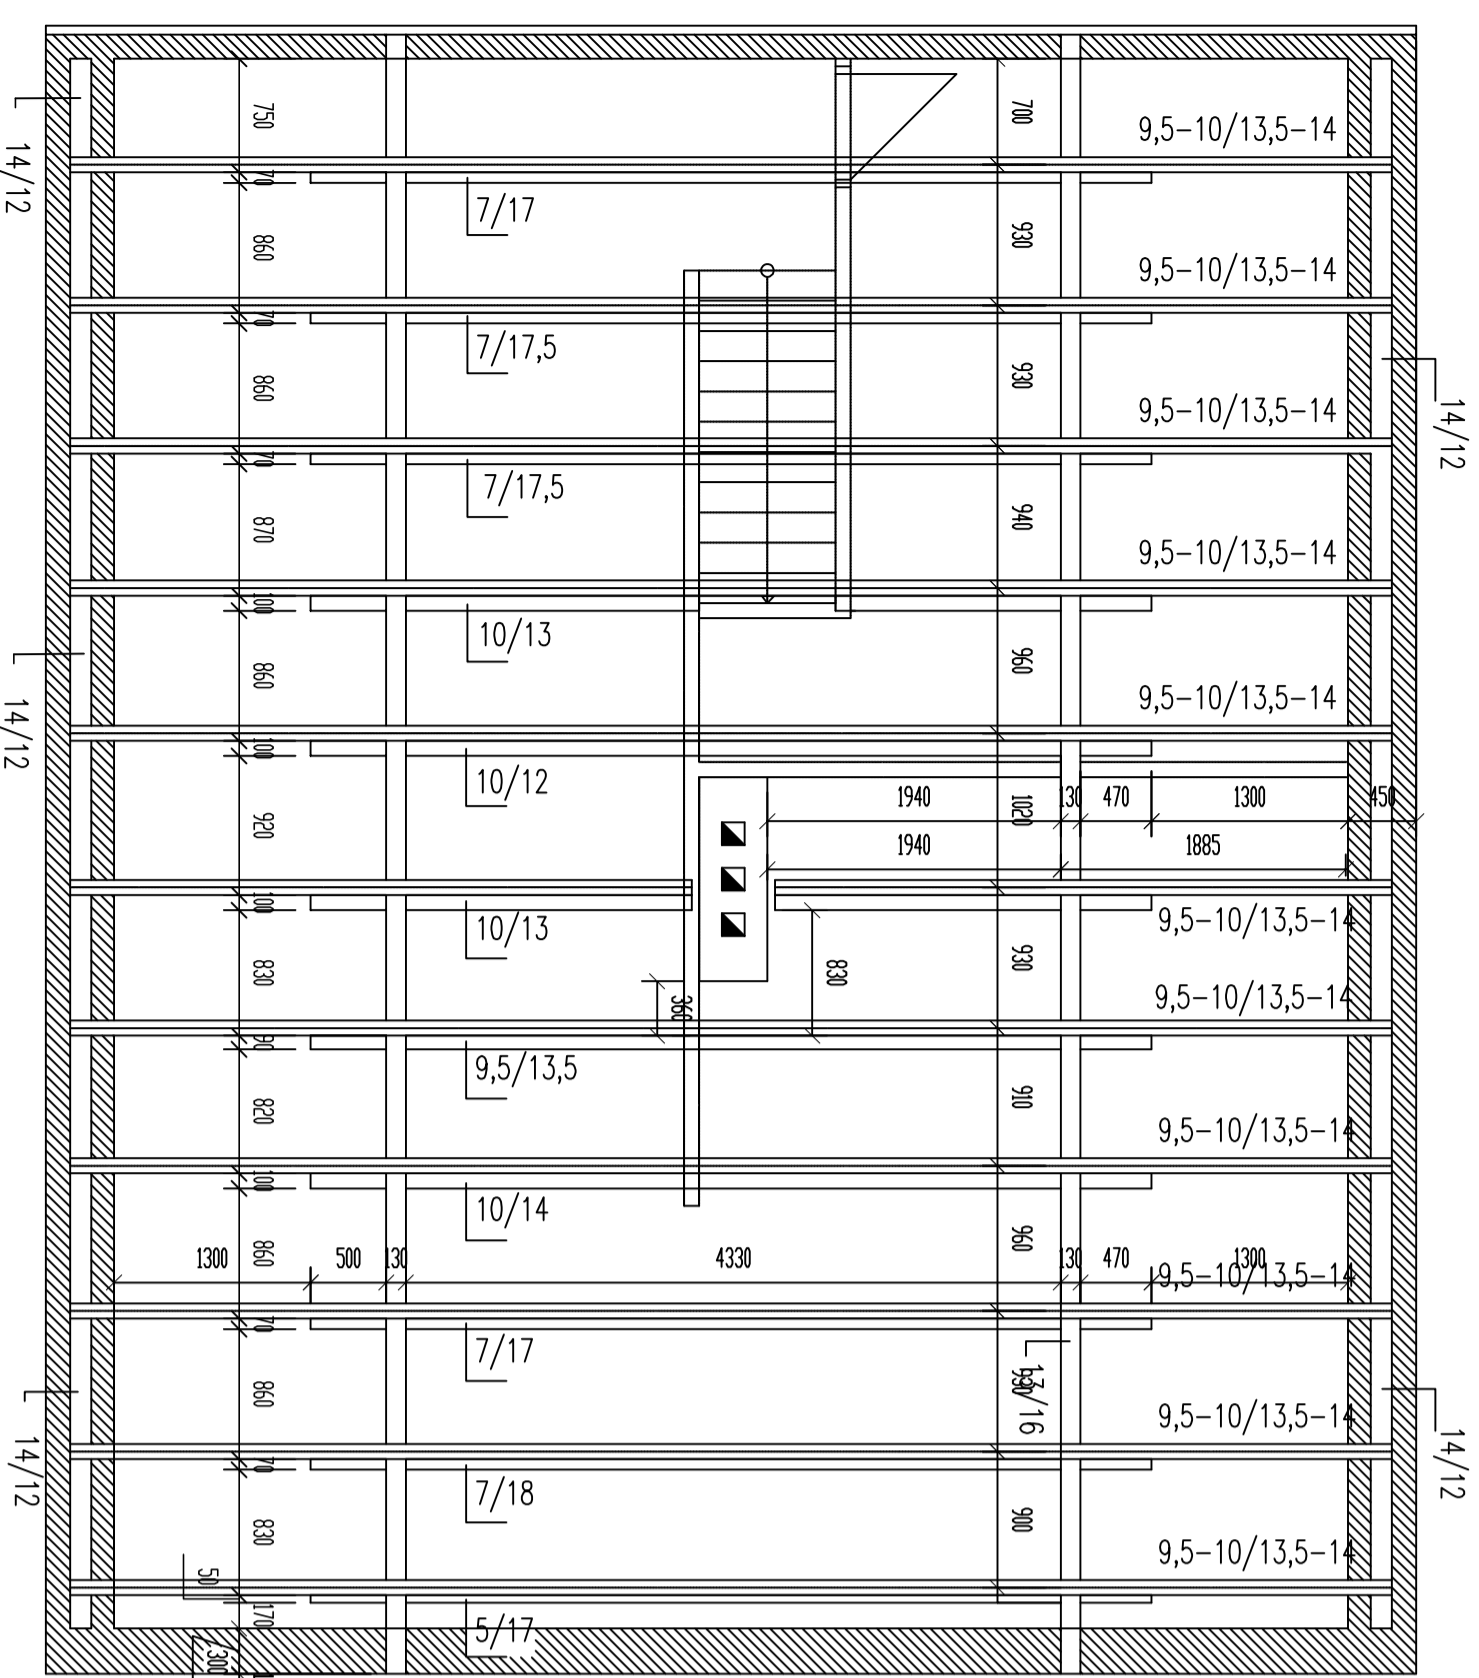

ŘEZ KROVU

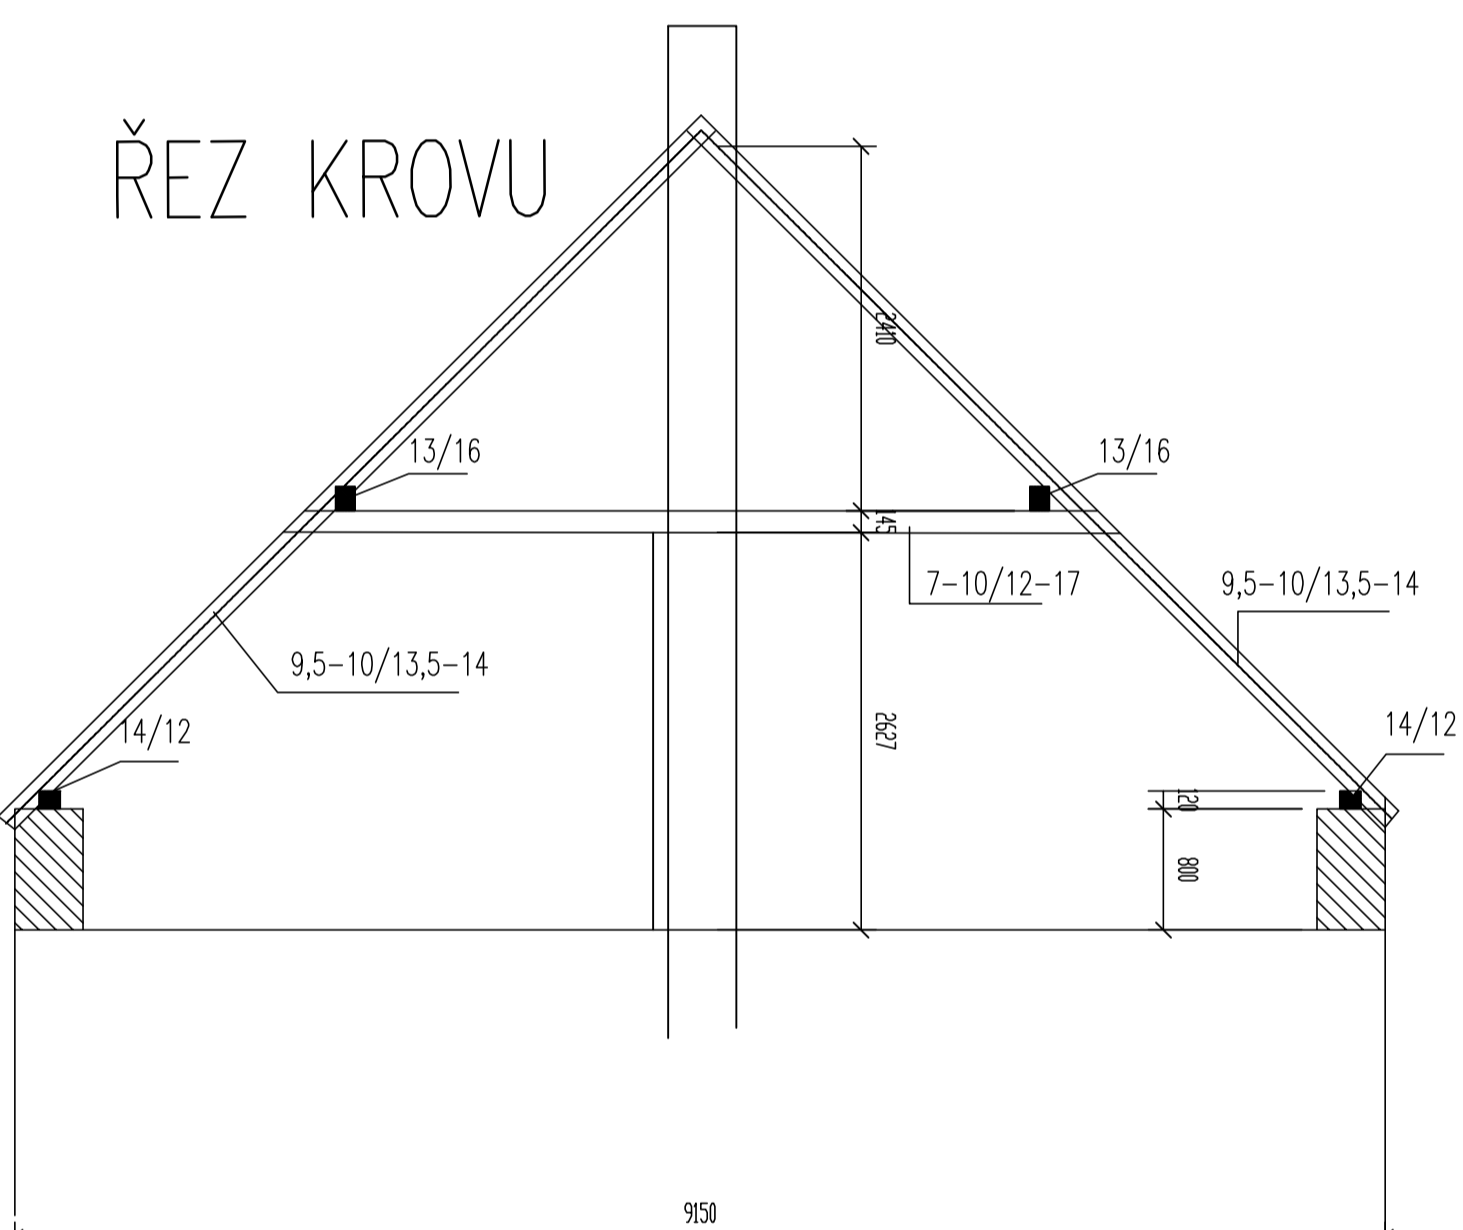


TATO DOKUMENTACE NENAHRADUJE DODAVATELSKOU DOKUMENTACI A VÝROBNÍ/DÍLENSKOU DOKUMENTACI PRO REALIZACI STAVBY. DODAVATELSKÁ A VÝROBNÍ/DÍLENSKÁ DOKUMENTACE MUSÍ BÝT PŘED ZAPOČETÍM KONKRÉTNÍCH STAVEBNÍCH PRACÍ ODSOULASENA GPS A INVESTOREM!!! VEŠKERÉ DIMENZE STÁVAJÍCÍCH A NAVAZUJÍCÍCH KONSTRUKCÍ BUDOU PŘED ZAPOČETÍM VÝROBY OVĚŘENY NA STAVBĚ. DODAVATEL STAVBY JE POVINEN UPOZORNIT PROJEKTANTA V PŘÍPADĚ NESOULADŮ STÁVAJÍCÍCH DIMENZÍ A DISPOZIC NA STAVBĚ O ± 40 MM. ZADAVATEL STAVBY URČÍ OSOBU VYKONÁVAJÍCÍ KOORDINACI BEZPEČNOSTI A OCHRANNÝ ZDRAVÍ PŘI PRÁCI NA STAVENÍŠTI. OSOBU SPLŇJÍCÍ ZPŮSOBILOST PODLE ZÁKONA č. 309/2006 Sb., NAŘÍZENÍ VLADY č. 592/2006 Sb. A ROZHODNUTÍ MPSV č.j. 2007/620-54 ZE DNE 10.4.2007. KOORDINÁTOR NEMŮŽE BÝT TOTOŽNÝ S OSOBU, KTERÁ ODBORNĚ VEDE REALIZACI STAVBY (stavbyvedoucí) viz. zákon č. 309/2006 Sb. a NAŘÍZENÍ VLADY č. 591/2006 Sb..

ZNACKA DATUM POPIS

Výkresový systém: reálninrl
±0,000 = podlaha 1. NP

Polohový systém: JTSK

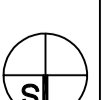

INVESTOR **Michaela a František Mestekovi**

Pionýrů 329
252 61 Jeneč

GENERÁLNÍ PROJEKTANT

raz23 s.r.o.
Charčkovská 135/24
101 00 Praha 10
+420 739 093 533
info@raz23.cz

PROJEKTANT ČÁSTI

raz23 s.r.o.
Charčkovská 135/24
101 00 Praha 10
+420 739 093 533
info@raz23.cz

ZODPOVĚDNÝ PROJEKTANT

Ing. ZDENĚK RIEGER

VYPRACOVAL

Ing. KRISTÝNA ČAPOVÁ

NÁZEV AKCE

Rekonstrukce rodinného domu
"RD JENEČ"

MÍSTO STAVBY

Pionýrů 329
252 61 Jeneč
Jeneč u Prahy k.ú. 658260, p.č. 520/100, 360, 361

DATUM

07/2017

ČÁST PROJEKTU

D.1.1. Architektonické a stavebně technické řešení

STUPĚŇ

DŮR + DSP

NÁZEV VÝKRESU

VÝKRES KROVU

EXPORT	2007/2017	PARÉ
ROZMĚR	297x630	
MĚŘÍTKO	1:50	
Č.V.		INDEX
	D.1.1.b.06	0