


ŘEZ Á-Á

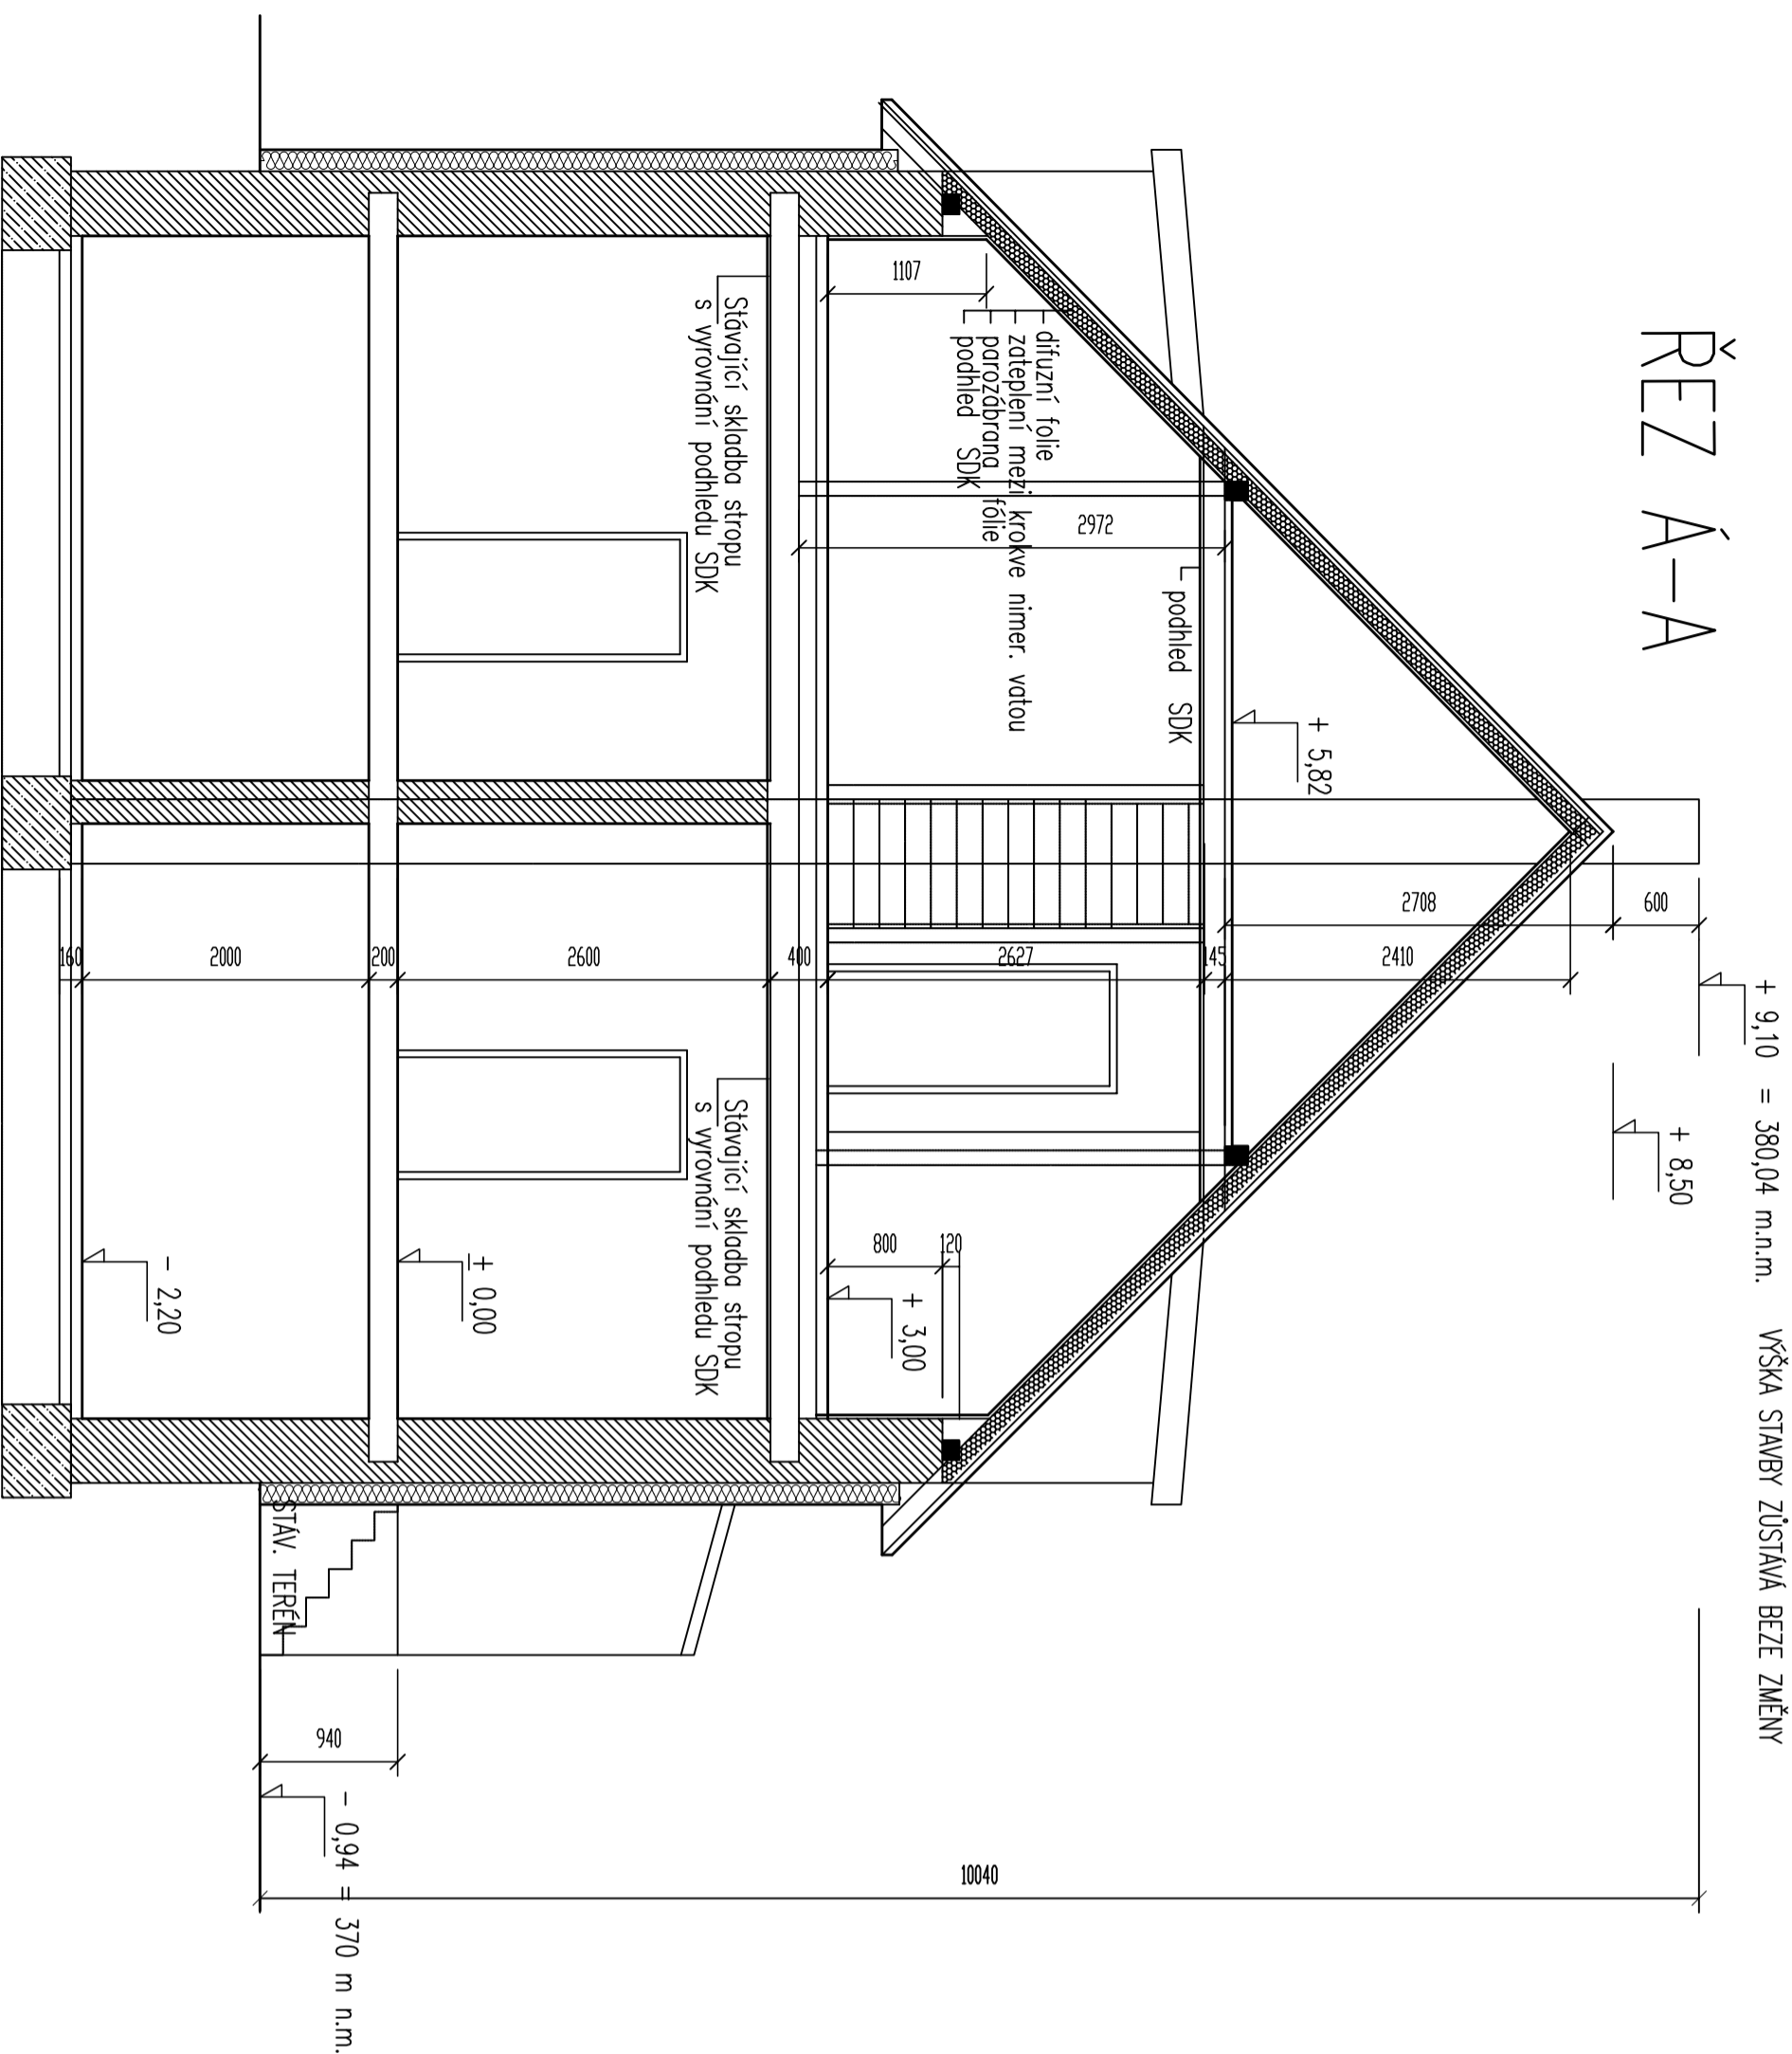

+ 9,10 = 380,04 m.n.m. VÝŠKA STAVBY ZŮSTÁVÁ BEZE ZMĚNY

TATO DOKUMENTACE NENAHRADZUJE DODAVATELSKOU DOKUMENTACI A VÝROBNÍ/DILENSKOU DOKUMENTACI PRO REALIZACI STAVBY. DODAVATELSKÁ A VÝROBNÍ/DILENSKÁ DOKUMENTACE MUSÍ BÝT PŘED ZAPOČETÍM KONKRÉTNÍCH STAVEBNÍCH PRACÍ ODSOUHLASENA GPS A INVESTOREM!!!!
VEŠKERÉ DIMENZE STÁVAJÍCÍCH A NAVAZUJÍCÍCH KONSTRUKCÍ BUDOU PŘED ZAPOČETÍM VÝROBY OVĚŘENY NA STAVĚ. DODAVATEL STAVBY JE POVINEN UPOZORNIT PROJEKTANTA V PŘÍPADĚ NESOULADŮ STÁVAJÍCÍCH DIMENZÍ A DISPOZIC NA STAVĚ O ± 40 MM.
ZADAVATEL STAVBY URČÍ OSOBU VYKONÁVAJÍCÍ KOORDINACI BEZPEČNOSTI A OCHRANNÝ ZDRAVÍ PŘI PRÁCI NA STAVENÍŠTI. OSOBU SPLŇUJÍCÍ ZPŮSOBLOST PODLE ZÁKONA č. 309/2006 Sb., NAŘÍZENÍ VLÁDY č. 592/2006 Sb. A ROZHODNUTÍ MPSV č.j. 2007/1620-54 ZE DNE 10.4.2007. KOORDINÁTOR NEMŮŽE BÝT TOTOŽNÝ S OSOUBU, KTERÁ ODBORNĚ VEDE REALIZACI STAVBY (stavbyvedoucí) viz. zákon č. 309/2006 Sb. a NAŘÍZENÍ VLÁDY č.591/2006 Sb..

ZNAČKA	DATUM	POPIS

Výškopisný systém: relativní
±0,000 = podlažka 1.NP

Polohopisný systém: JTSK

INVESTOR
Michaela a František Mestekovi
Pionýrů 329
252 61 Jenetě

GENERALNÍ PROJEKTANT

raz23 s.r.o.
Charkovská 135/24
101 00 Praha 10
+420 739 093 533
info@raz23.cz

PROJEKTANT ČÁSTI

raz23 s.r.o.
Charkovská 135/24
101 00 Praha 10
+420 739 093 533
info@raz23.cz

ZODPOVĚDNÝ PROJEKTANT

Ing. ZDENĚK RIEGER

VYPRACOVAL

Ing. KRISTÝNA ČAPOVÁ

NAZEV AKCE

Rekonstrukce rodinného domu
"RD JENEČ"

MÍSTO STAVBY

Pionýrů 329
252 61 Jenetě
Jenetě u Prahy k.ú. 658260, p.č. 520/100, 360, 361

DATUM

07/2017

STUPĚŇ

DŮR + DSP

ČÁST PROJEKTU

D.1.1. Architektonické a stavebně technické řešení

SO/RS

SO:01 RODINNÝ DŮM

NÁZEV VÝKRESU

EXPORT 2007/2017

PARÉ

ROZMĚR 297x520

MĚŘÍTKO 1:50

Č.V. 0

INDEX 0

ŘEZ A-A

D.1.1.b.07