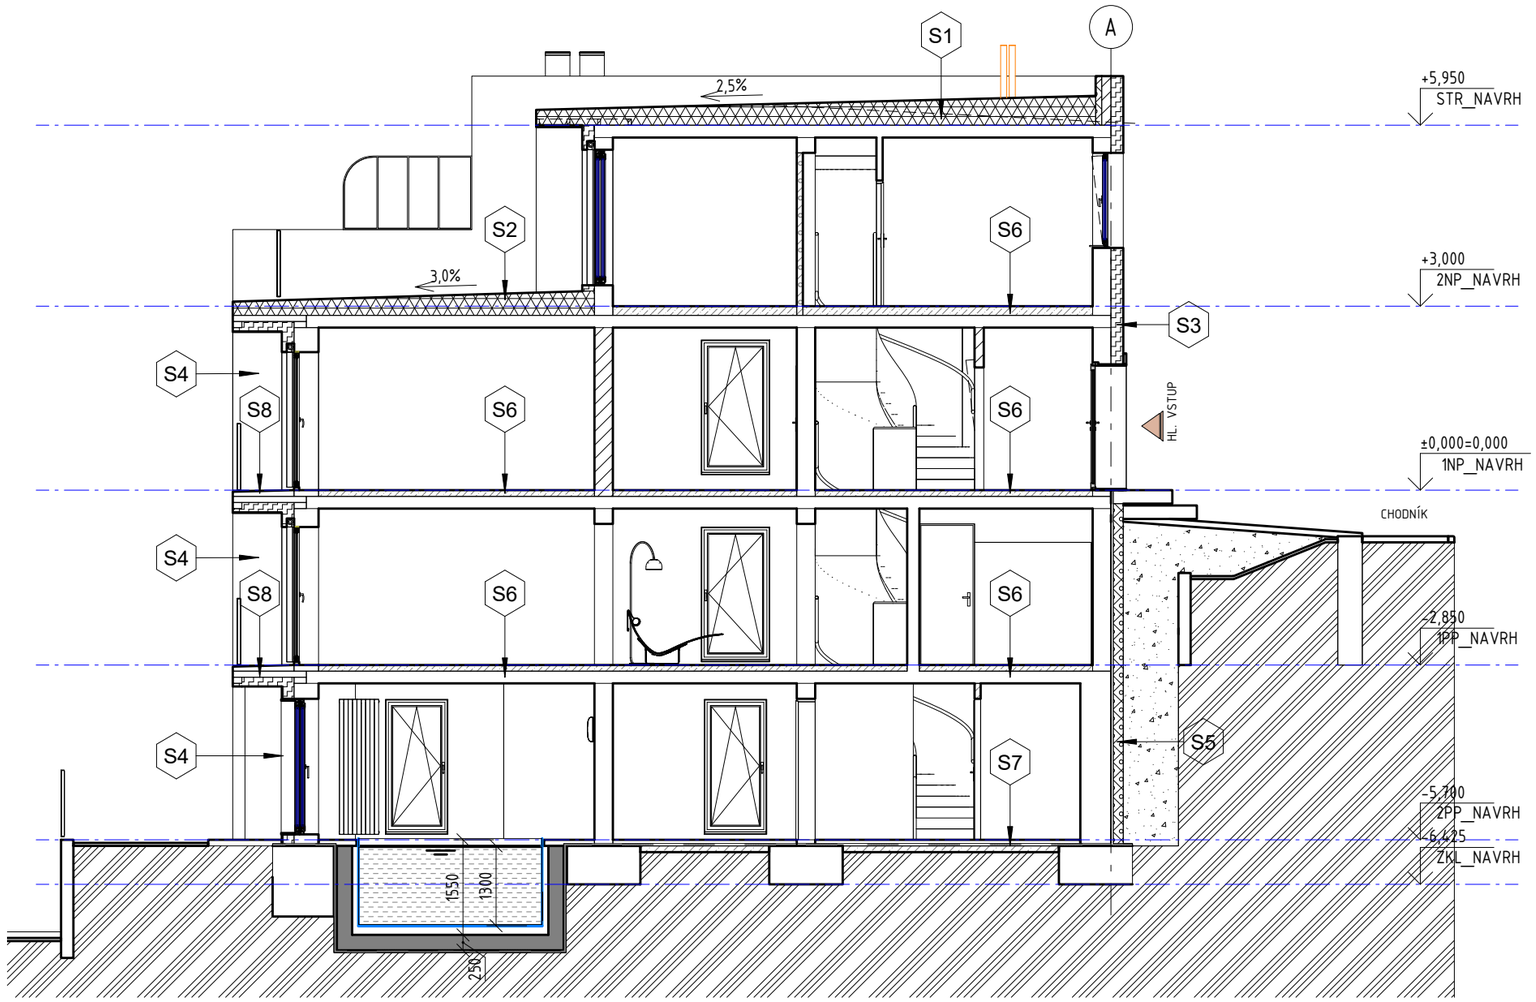

projekt	[redacted]		*razítko*
místo			
investor			
vypracoval			
stupeň	Dokumentace pro společné povolení		ing. arch. Radovan Chládek, Č.A. 4292
část	Architektonicko-stavební řešení (ARS)		*formát* **2 x A4**
			datum **1.5.2022**
výkres	**Podélný řez 1 - NÁVRH**	*měřítko* **1 : 100** *paré*	*číslo výkresu* **D.1.18**