


1 Řez 3
MĚŘITKO 1 : 100

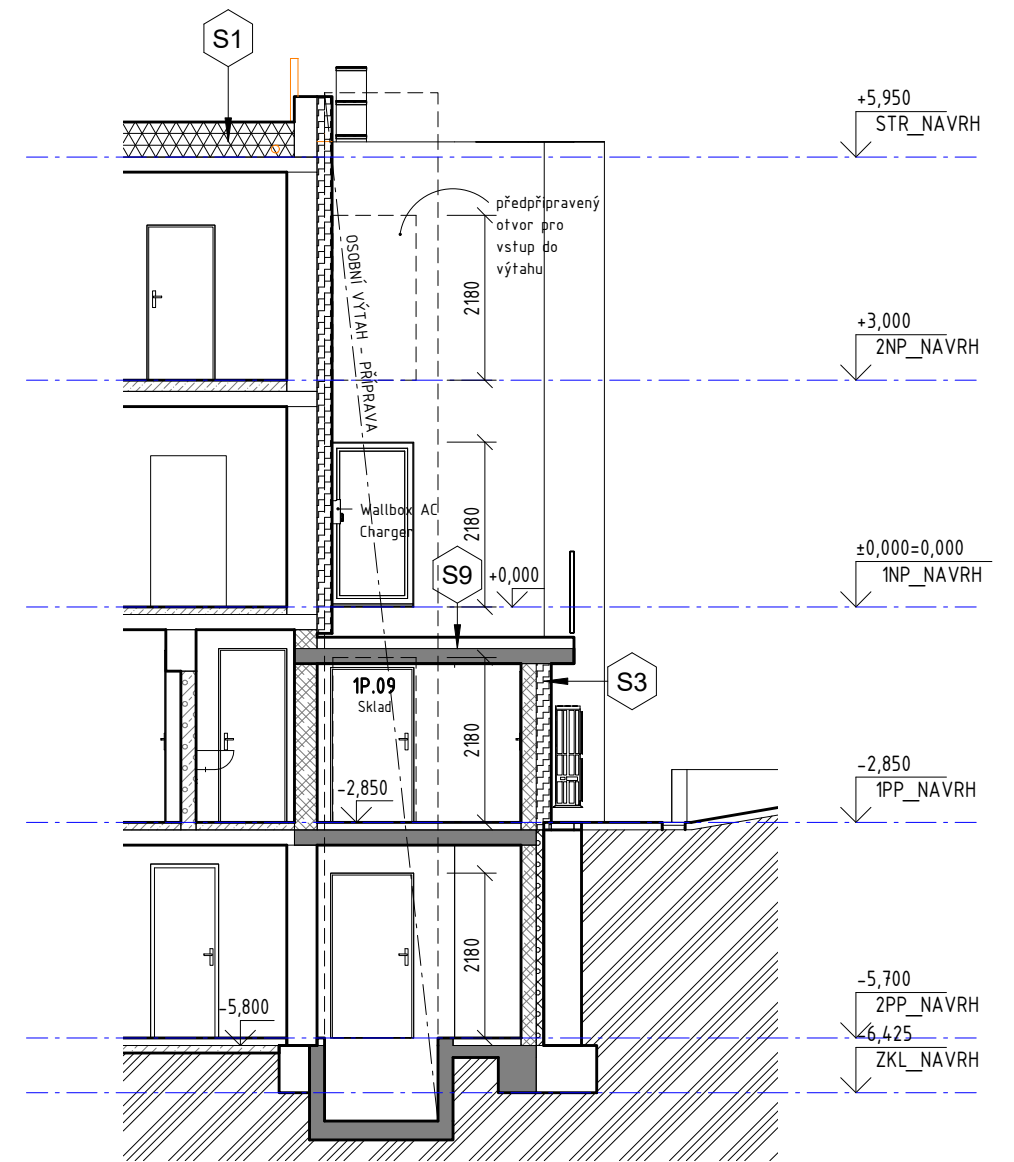

2 Řez 4
MĚŘITKO 1 : 100

projekt	[REDACTED]			razítka
místo	[REDACTED]			
investor	[REDACTED]			
vypracoval	[REDACTED]			
stupeň	[REDACTED]			
část	[REDACTED]			ing. arch. Radovan Chládek, Č.A. 4292
výkres	[REDACTED]			formát 2 x A4
	[REDACTED]			datum 1.5.2022
	[REDACTED]			měřítko 1 : 100 paré číslo výkresu D.1.19

Řezy přístavbou - NÁVRH