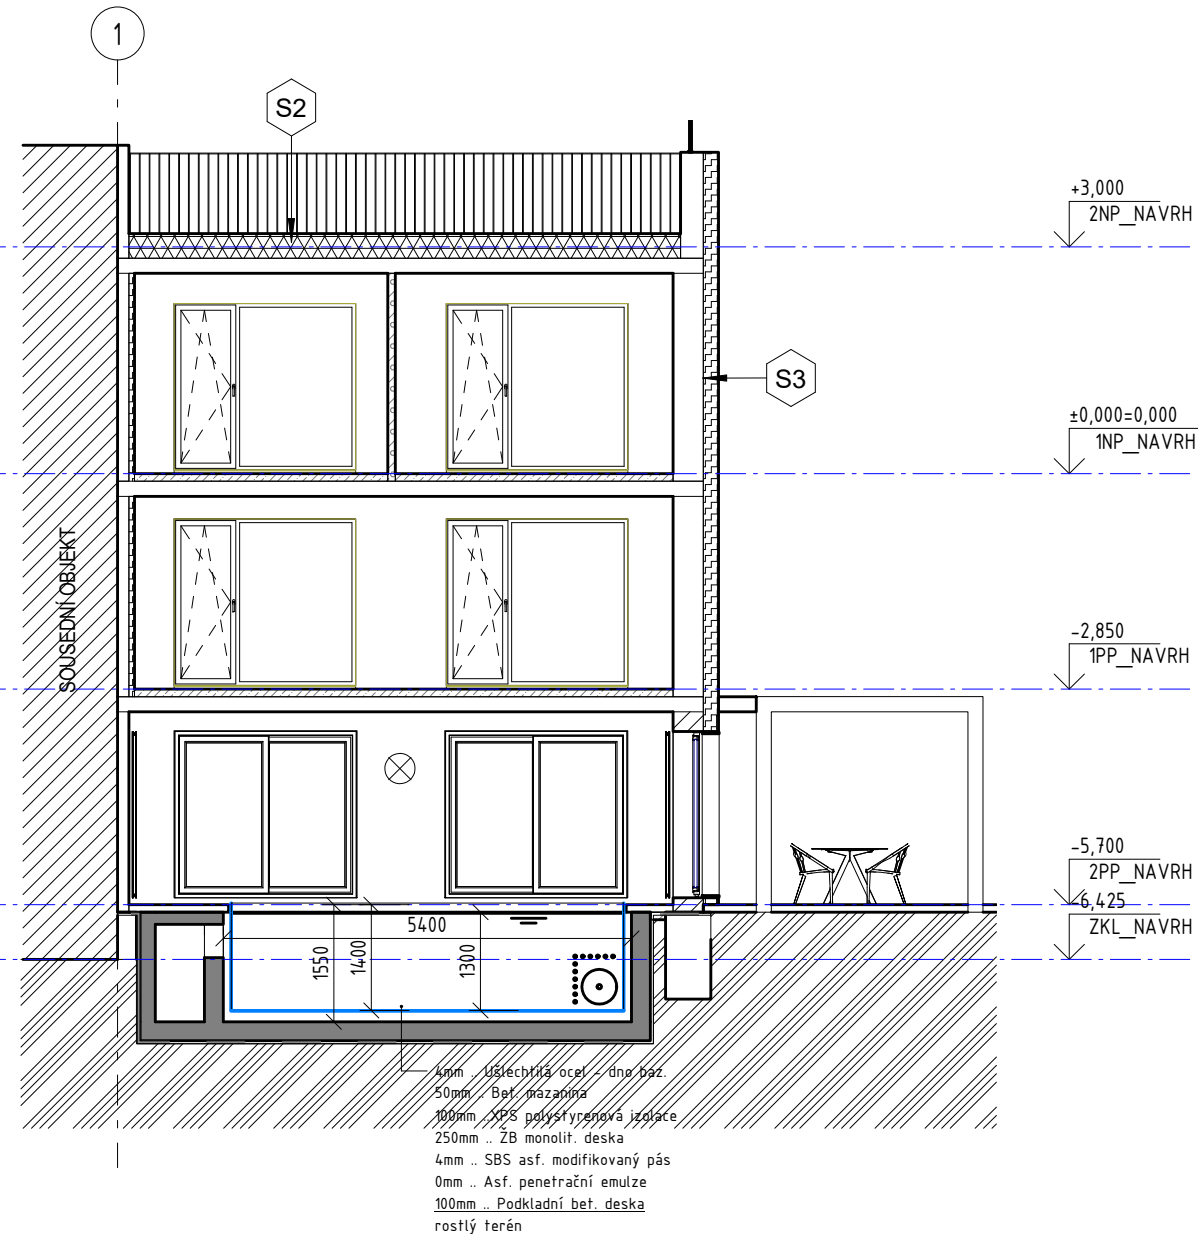
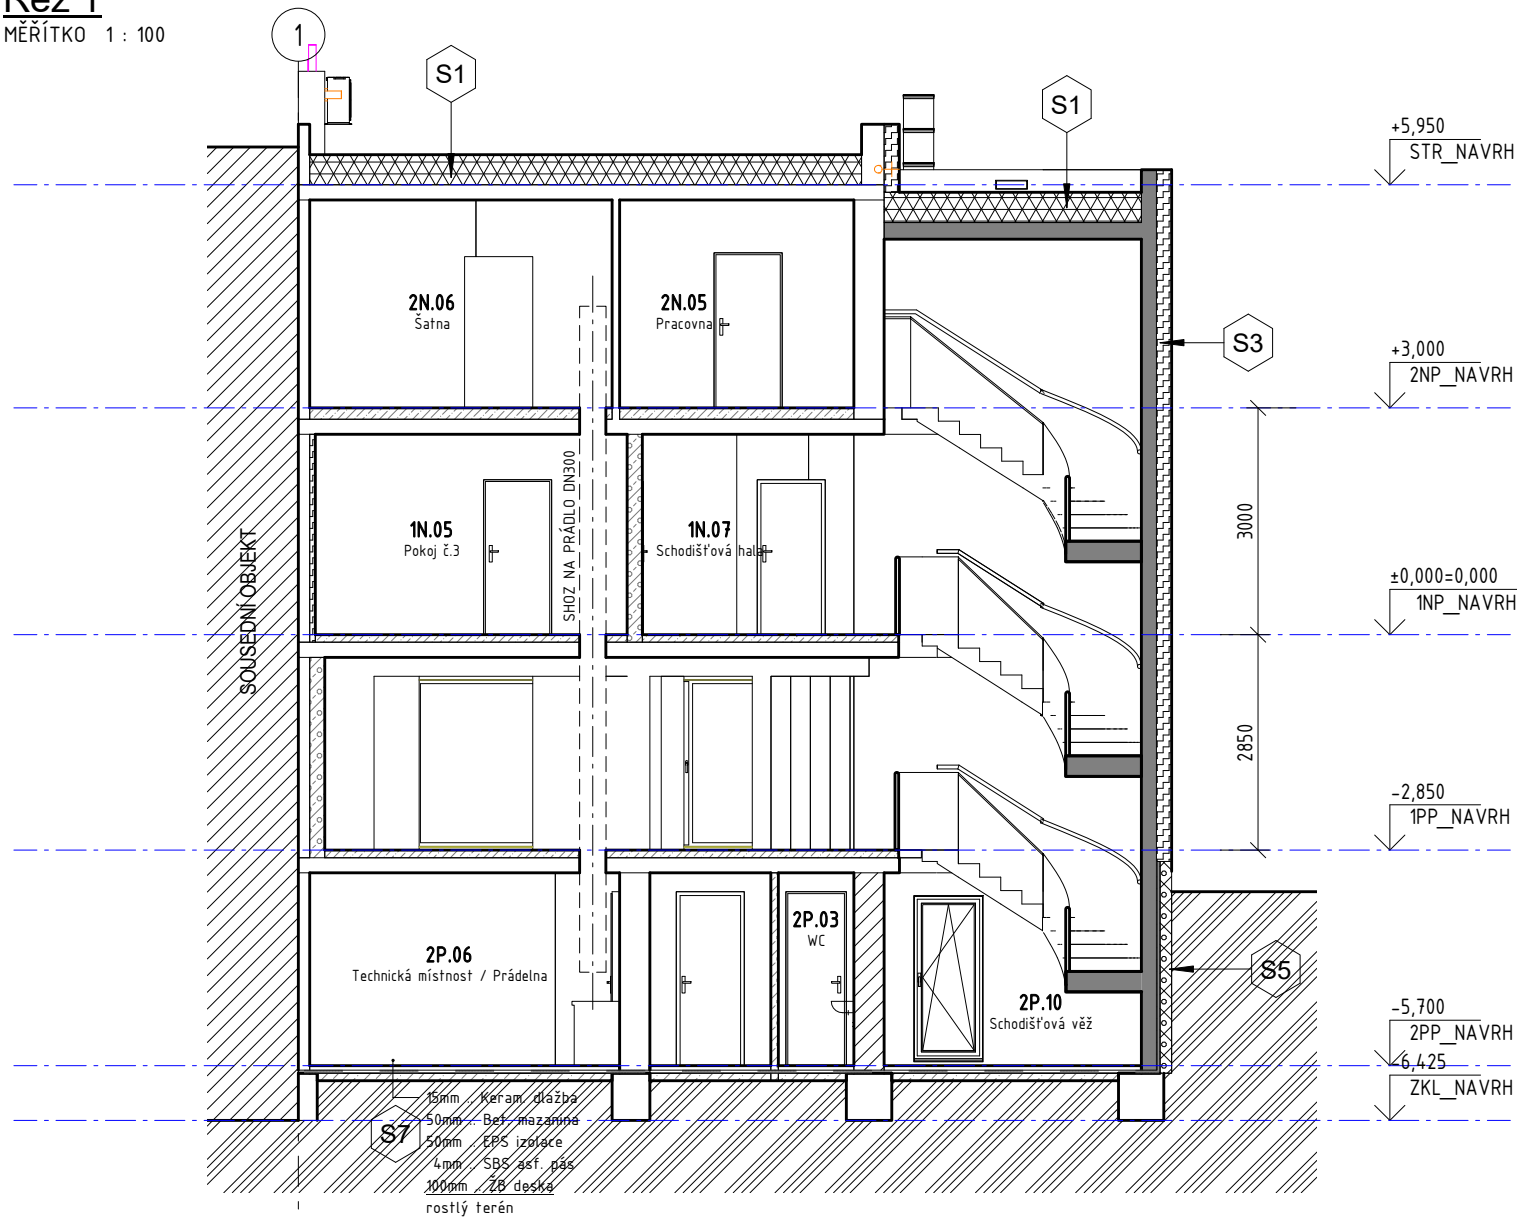
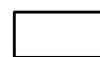


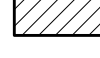

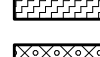

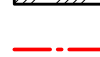




1 Řez 1
MĚŘÍTKO 1 : 100

2 Řez 5
MĚŘÍTKO 1 : 100



LEGENDA

-  STÁVAJÍCÍ KONSTRUKCE
-  BETON - ŽELEZOBETON
-  STĚNY - BETONOVÉ, VYZTUŽ.
-  STĚNY - KERAMICKÉ
-  STĚNY - PLYNOSILIKÁT
-  TEP. IZ. - MINERÁLNÍ VATA
-  TEP. IZ. - POLYSTYREN XPS
-  ROSTLÝ TERÉN
-  HRANICE POZEMKU
-  OBKLAD

projekt	Rádoval Chládek		razítko
místo	Rádoval Chládek		
investor	Ing. arch. Radovan Chládek		
vypracov.	Ing. arch. Radovan Chládek		
stupeň	Dokumentace pro společné podání		ing. arch. Radovan Chládek, Č.A. 4292
část	Architektonicko-stavební řešení (ARŠ)		formát 2 x A4
výkres	Příčný řez 1, 5 - NÁVRH	Jak je ukázáno	datum 1.5.2022
			měřítko 1:100 paré číslo výkresu D.1.17