


OZ - OPĚRNÁ ZĚD' (VÝŠKA) + OPLOČENÍ VE VÝŠI
1,8 m

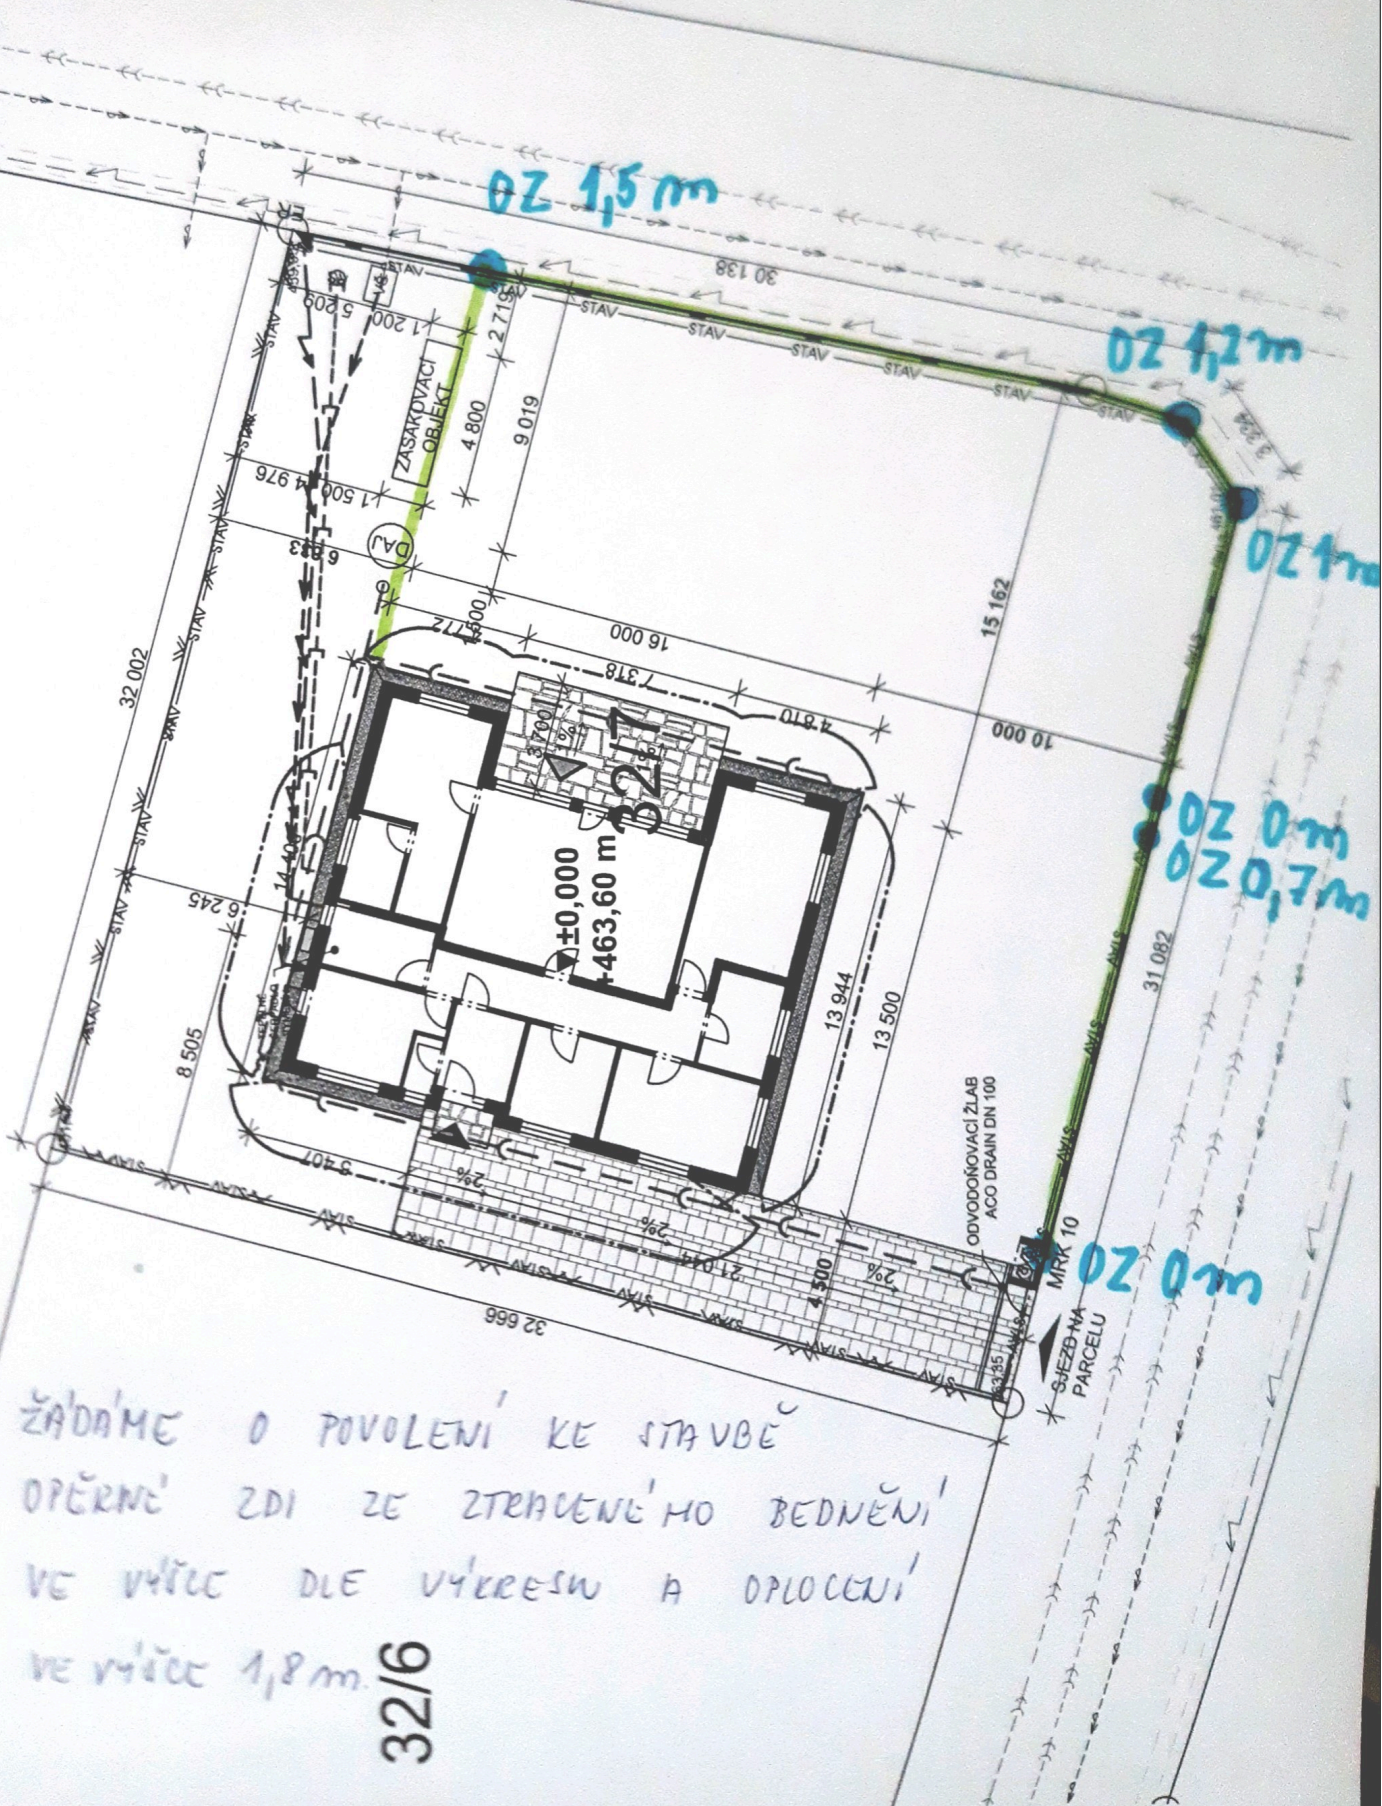

ŽÁDÁME O POVOLENÍ KE STAVBĚ
OPĚRNÉ ZDI ZE ZTRACENÉHO BEDNĚNÍ
VE VÝŠCE DLE VÝKRESU A OPLOČENÍ
VE VÝŠCE 1,8 m.

32/6