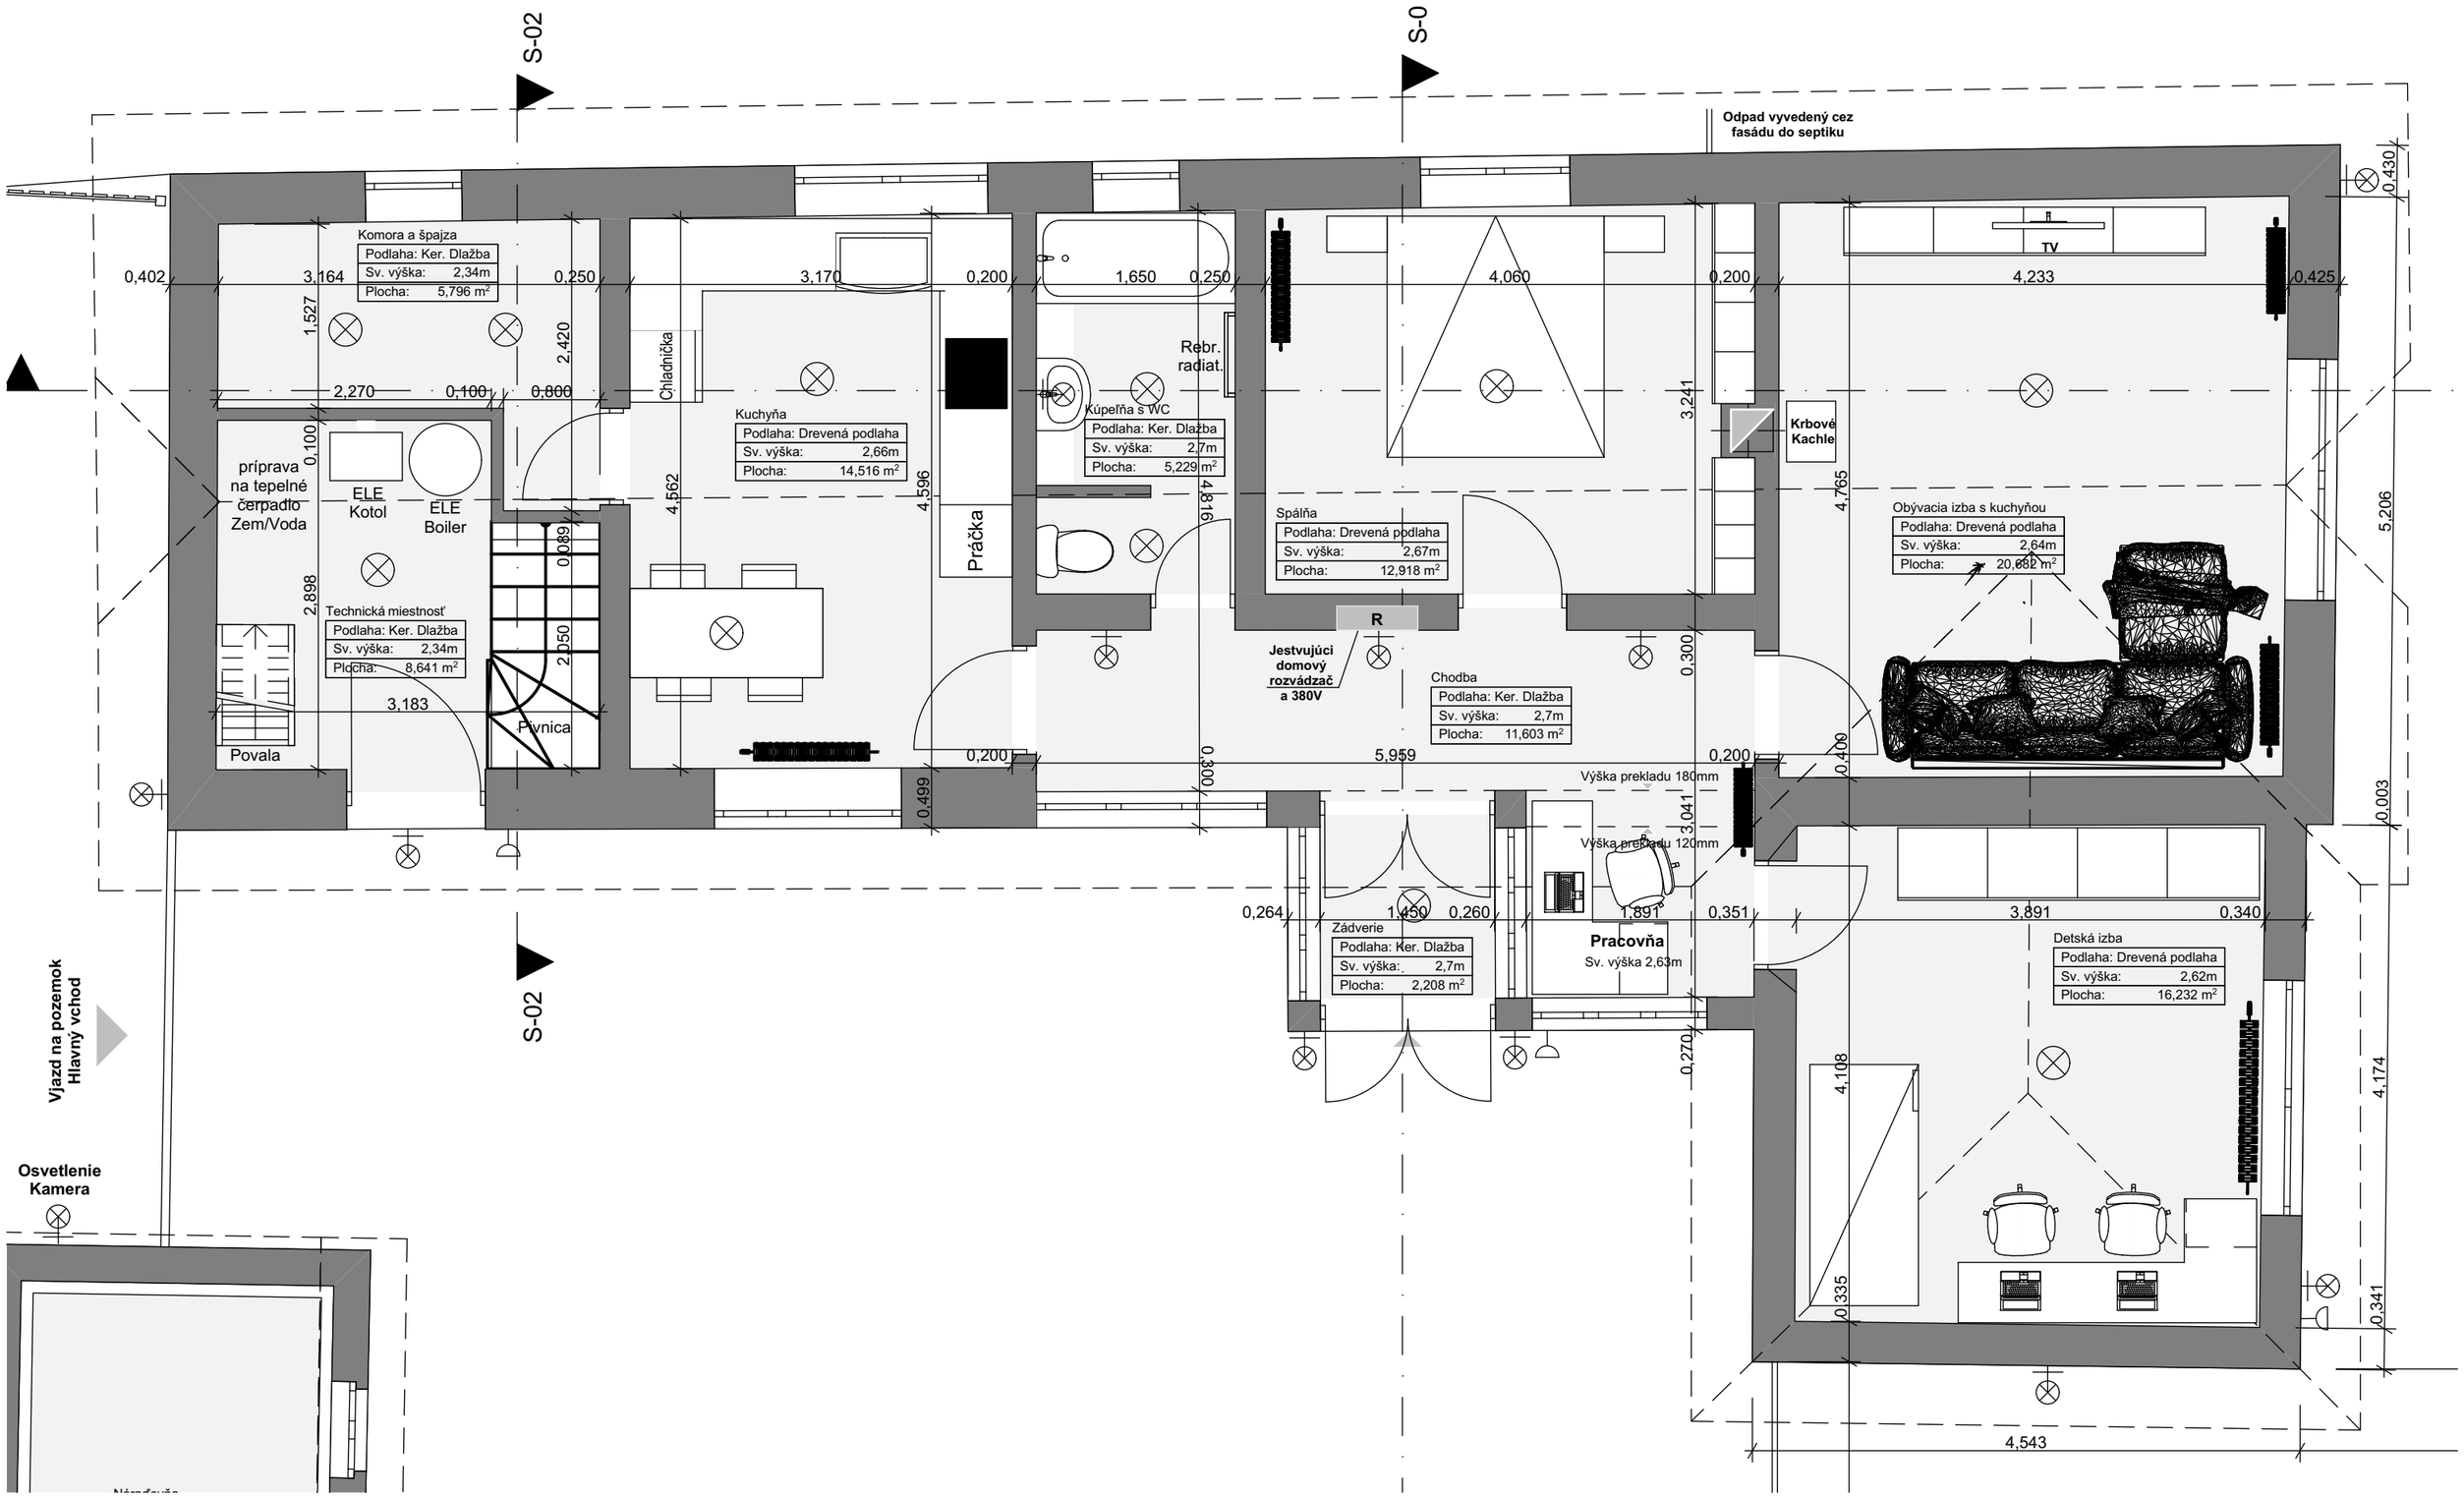

Poznámka:
Projekt nenahradzuje dielenskú a výrobnú dokumentáciu dodávateľa.
Všetky rozmery je nutné overiť na stavbe, nezrovnalosti konzultovať s projektantom.

FYM Architecture

Bullova 17, 841 01 Bratislava
atelier@fymarch.eu www.fymarch.eu

Mierka: 1:50
Formát: 2xA4
Označenie: 19/05-K01
Výškový systém: lokálny, počiatočný bod 400 m.n.m.
Datum:
Stupeň: Koncept

Názov projektu: **Rekonštrukcia domu**
Miesto stavby: Detva, Krné
Investor:
Autor: Ing. arch. Peter Szofka, 1686AA, +421905607624
Názov výkresu: **Pôdorys 1.NP**

Číslo výkresu
3