

Rekonstrukce Frýdštejn

Anděl Strážce 7 Frýdštejn 463 42
 k.ú. Bezděčín u Jablonce nad Nisou
 p.č. 151, 413/1, 414/3

SJM Petr a Klára Hofmanovi
 Husova 712 Turnov 511 01

Ing.arch. Libor Oliver Blažek
 David Petráček

Ing. Luděk Kunc (ČKAIT: 0500766)

Jedná se o výkres v úrovni studie. Tento výkres neslouží jako prováděcí dokumentace pro provádění stavby, ani jako dokumentace pro stavební řízení!

Pro následné fáze je nutno vypracovat dokumentaci v patřičném rozsahu!

Veškeré kóty jsou v mm.




21.12.2023

1:50

STUDIE

Půdorys 1.NP

04

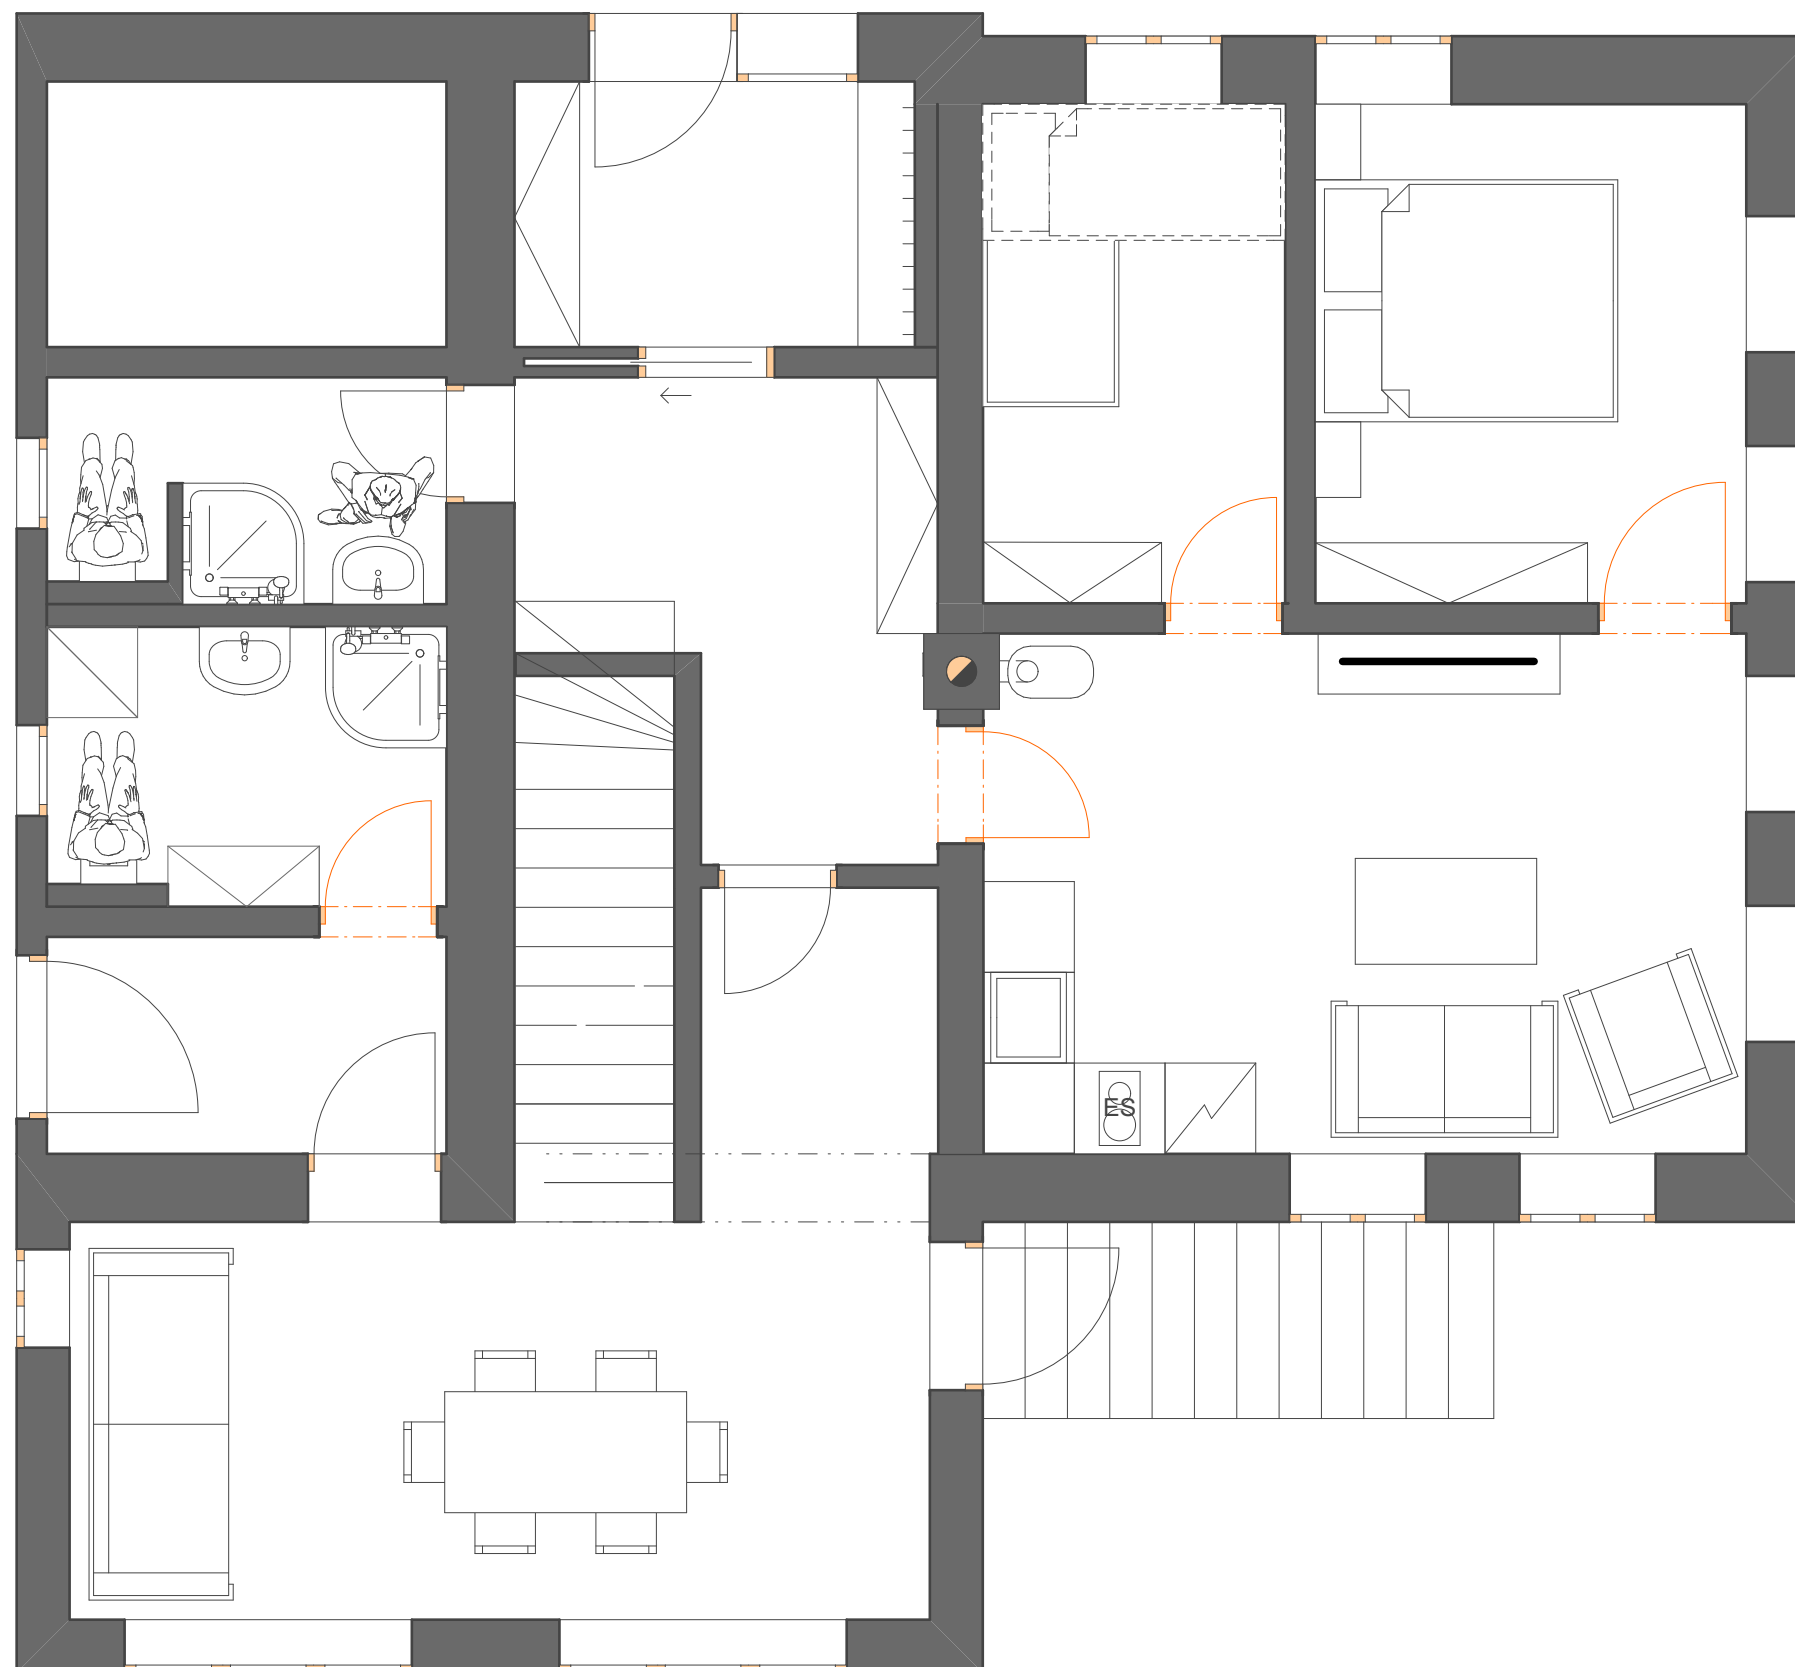

Rekonstrukce Frýdštejn

Anděl Strážce 7 Frýdštejn 463 42
 k.ú. Bezděčín u Jablonce nad Nisou
 p.č. 151, 413/1, 414/3

SJM Petr a Klára Hofmanovi
 Husova 712 Turnov 511 01

Ing.arch. Libor Oliver Blažek
 David Petráček

Ing. Luděk Kunc (ČKAIT: 0500766)

Jedná se o výkres v úrovni studie. Tento výkres neslouží jako prováděcí dokumentace pro provádění stavby, ani jako dokumentace pro stavební řízení!

Pro následné fáze je nutno vypracovat dokumentaci v patřičném rozsahu!

Veškeré kóty jsou v mm.




21.12.2023

1:50

STUDIE

Půdorys 2.NP

05

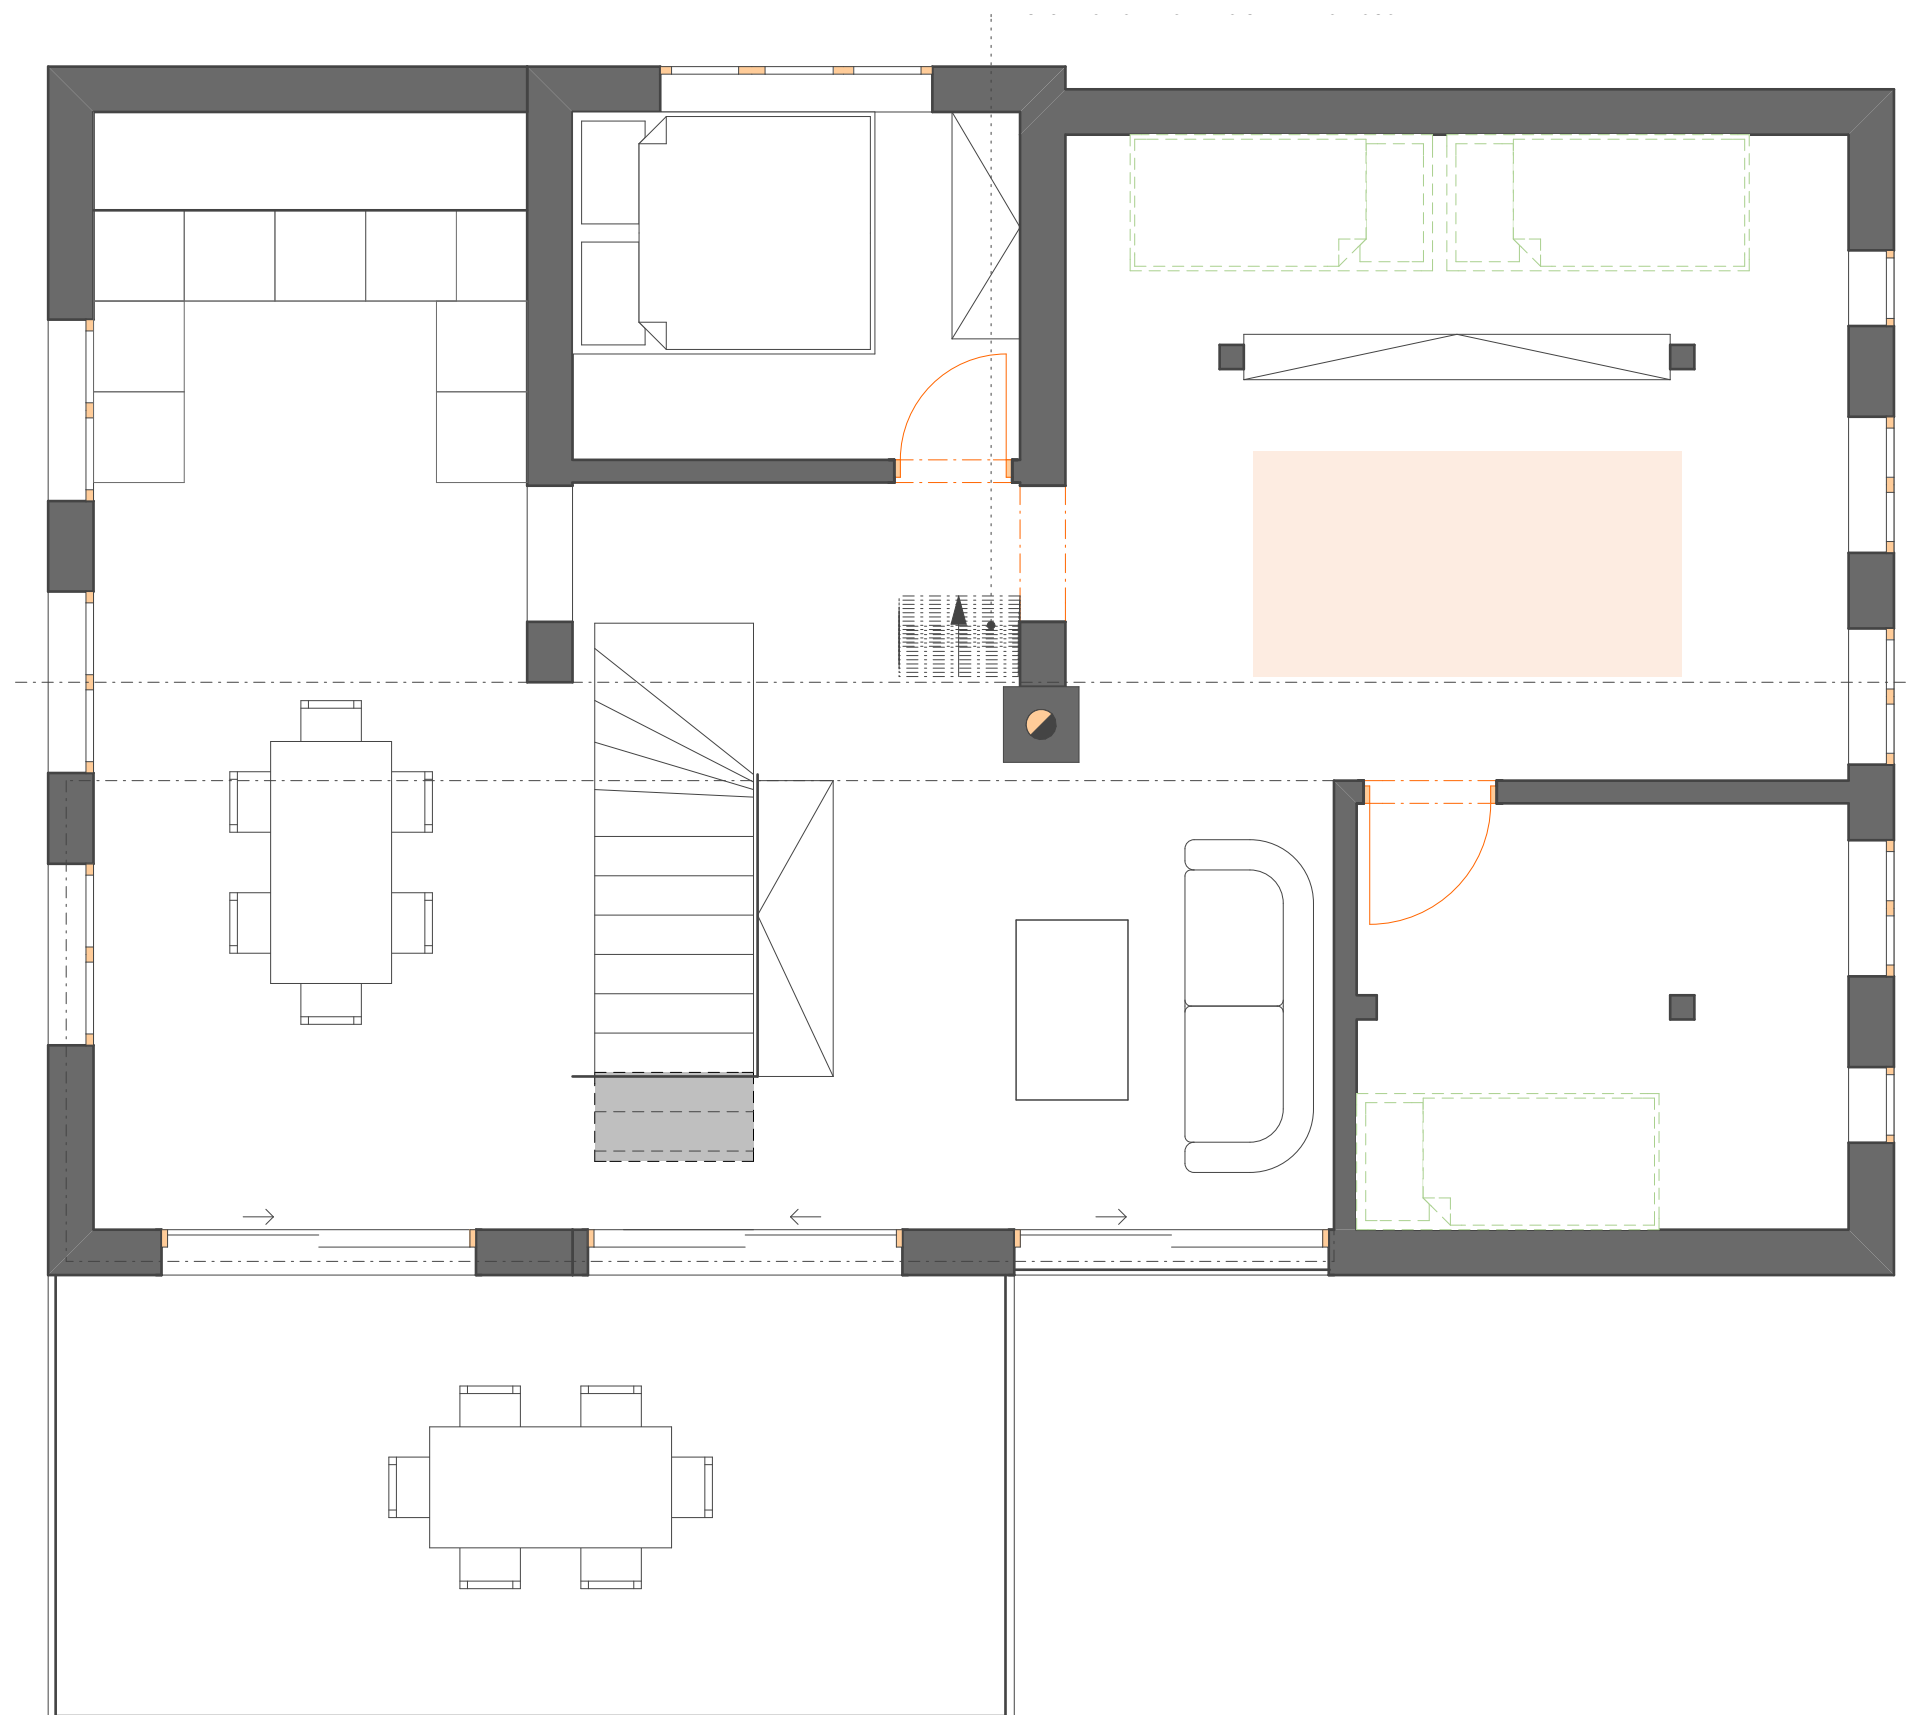

Rekonstrukce Frýdštejn

Anděl Strážce 7 Frýdštejn 463 42
 k.ú. Bezděčín u Jablonce nad Nisou
 p.č. 151, 413/1, 414/3

SJM Petr a Klára Hofmanovi
 Husova 712 Turnov 511 01

Ing.arch. Libor Oliver Blažek
David Petráček


Ing. Luděk Kunc (ČKAIT: 0500766)

Jedná se o výkres v úrovni stavebního povolení. Tento výkres neslouží jako prováděcí dokumentace pro provádění stavby!

Pro následné fáze je nutno vypracovat dokumentaci v patřičném rozsahu!

Veškeré kóty jsou v mm

+0,00 = 275,5 m.n.m.

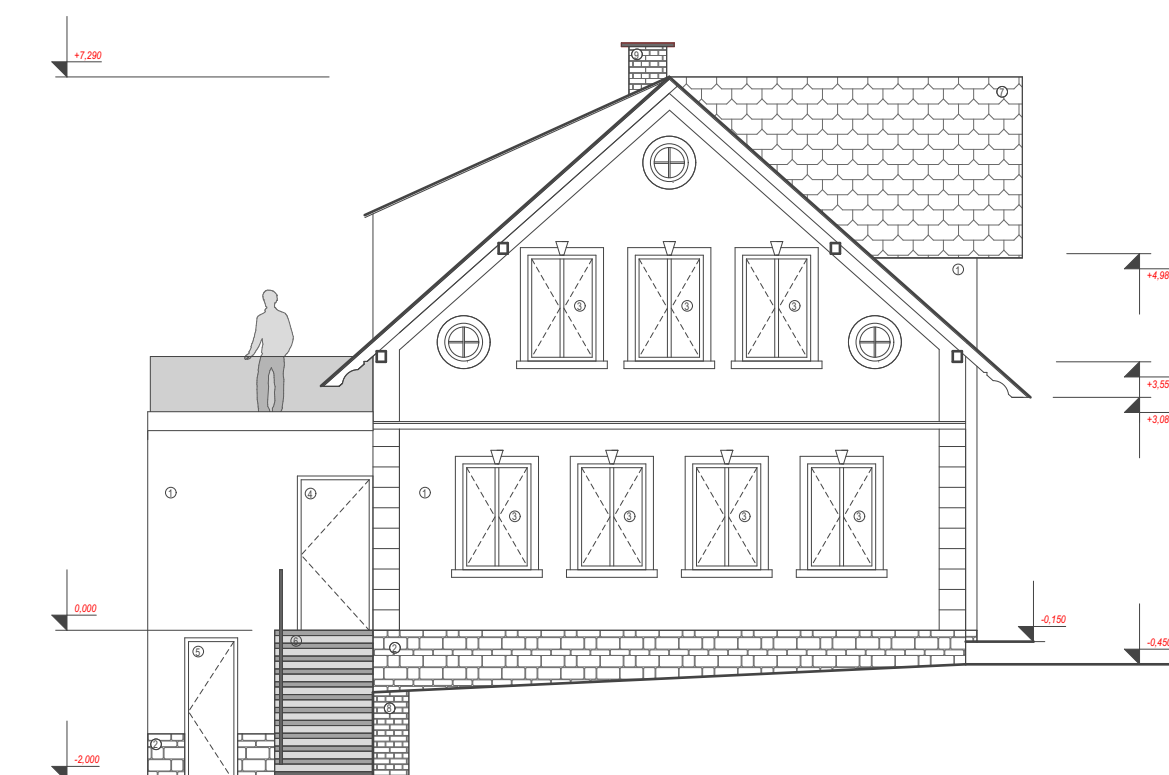

21.12.2023

1:100

DSP

STUDIE

Pohledy

06