

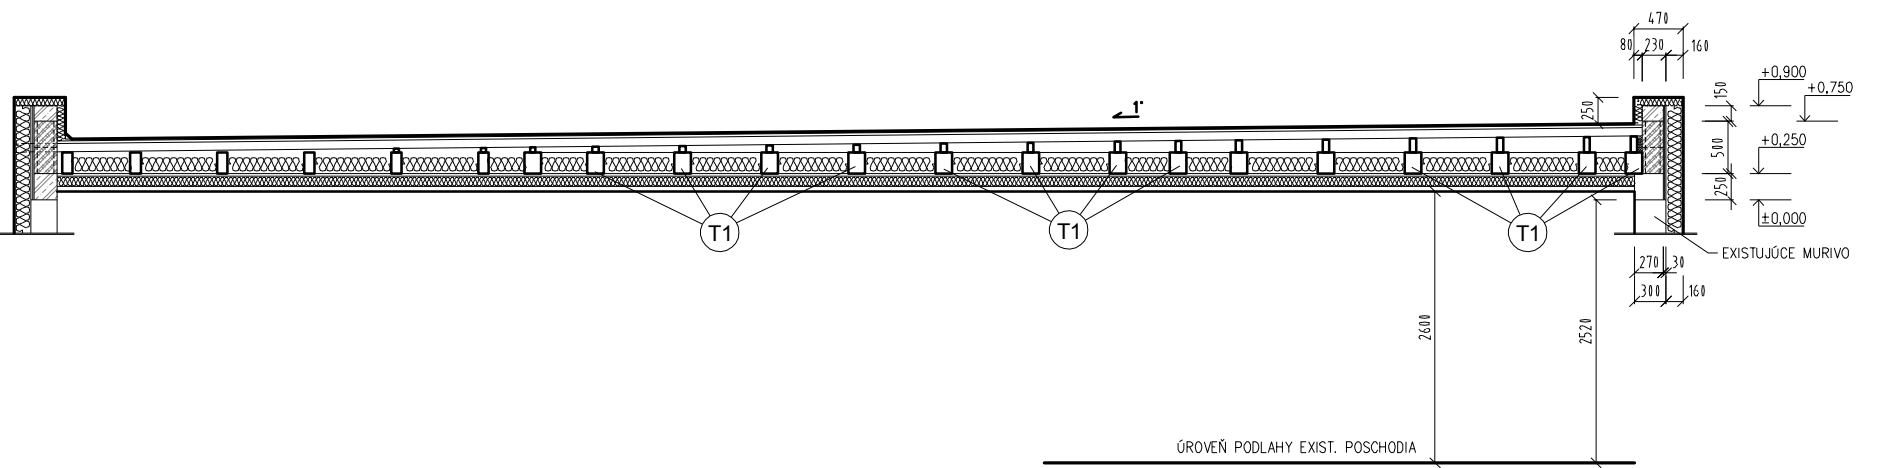



ALTERNATIVA - VENIEC V SPADE

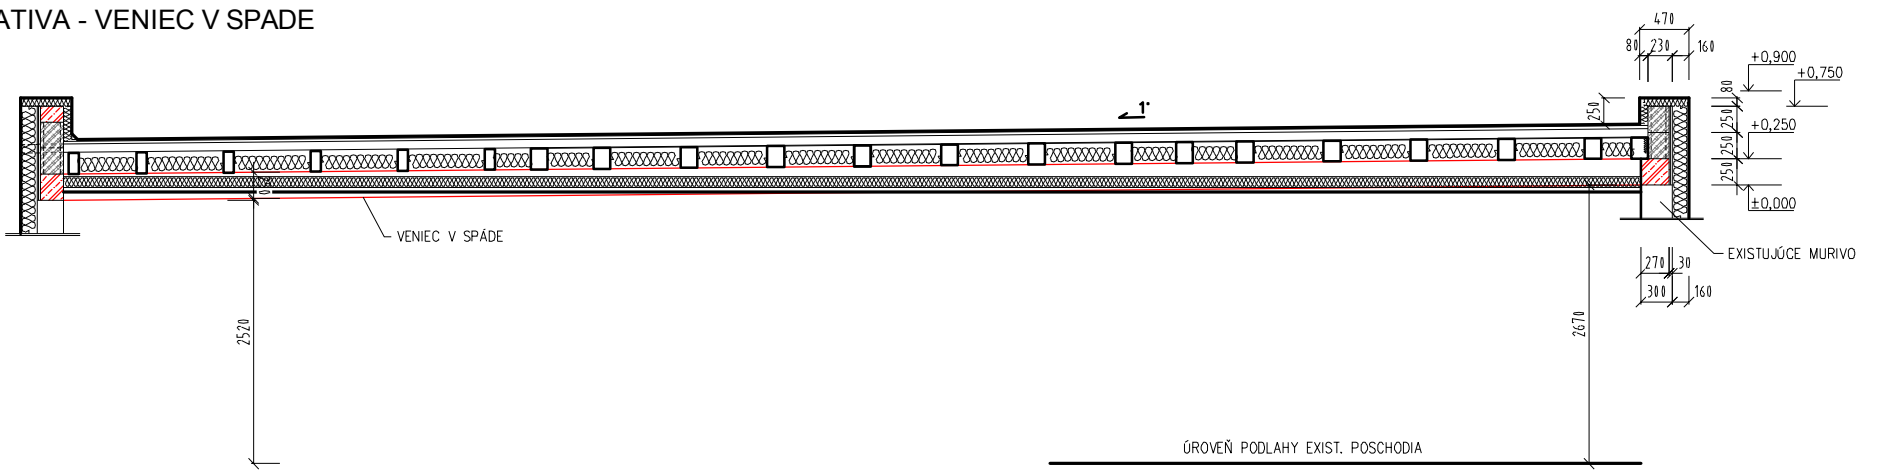

strop

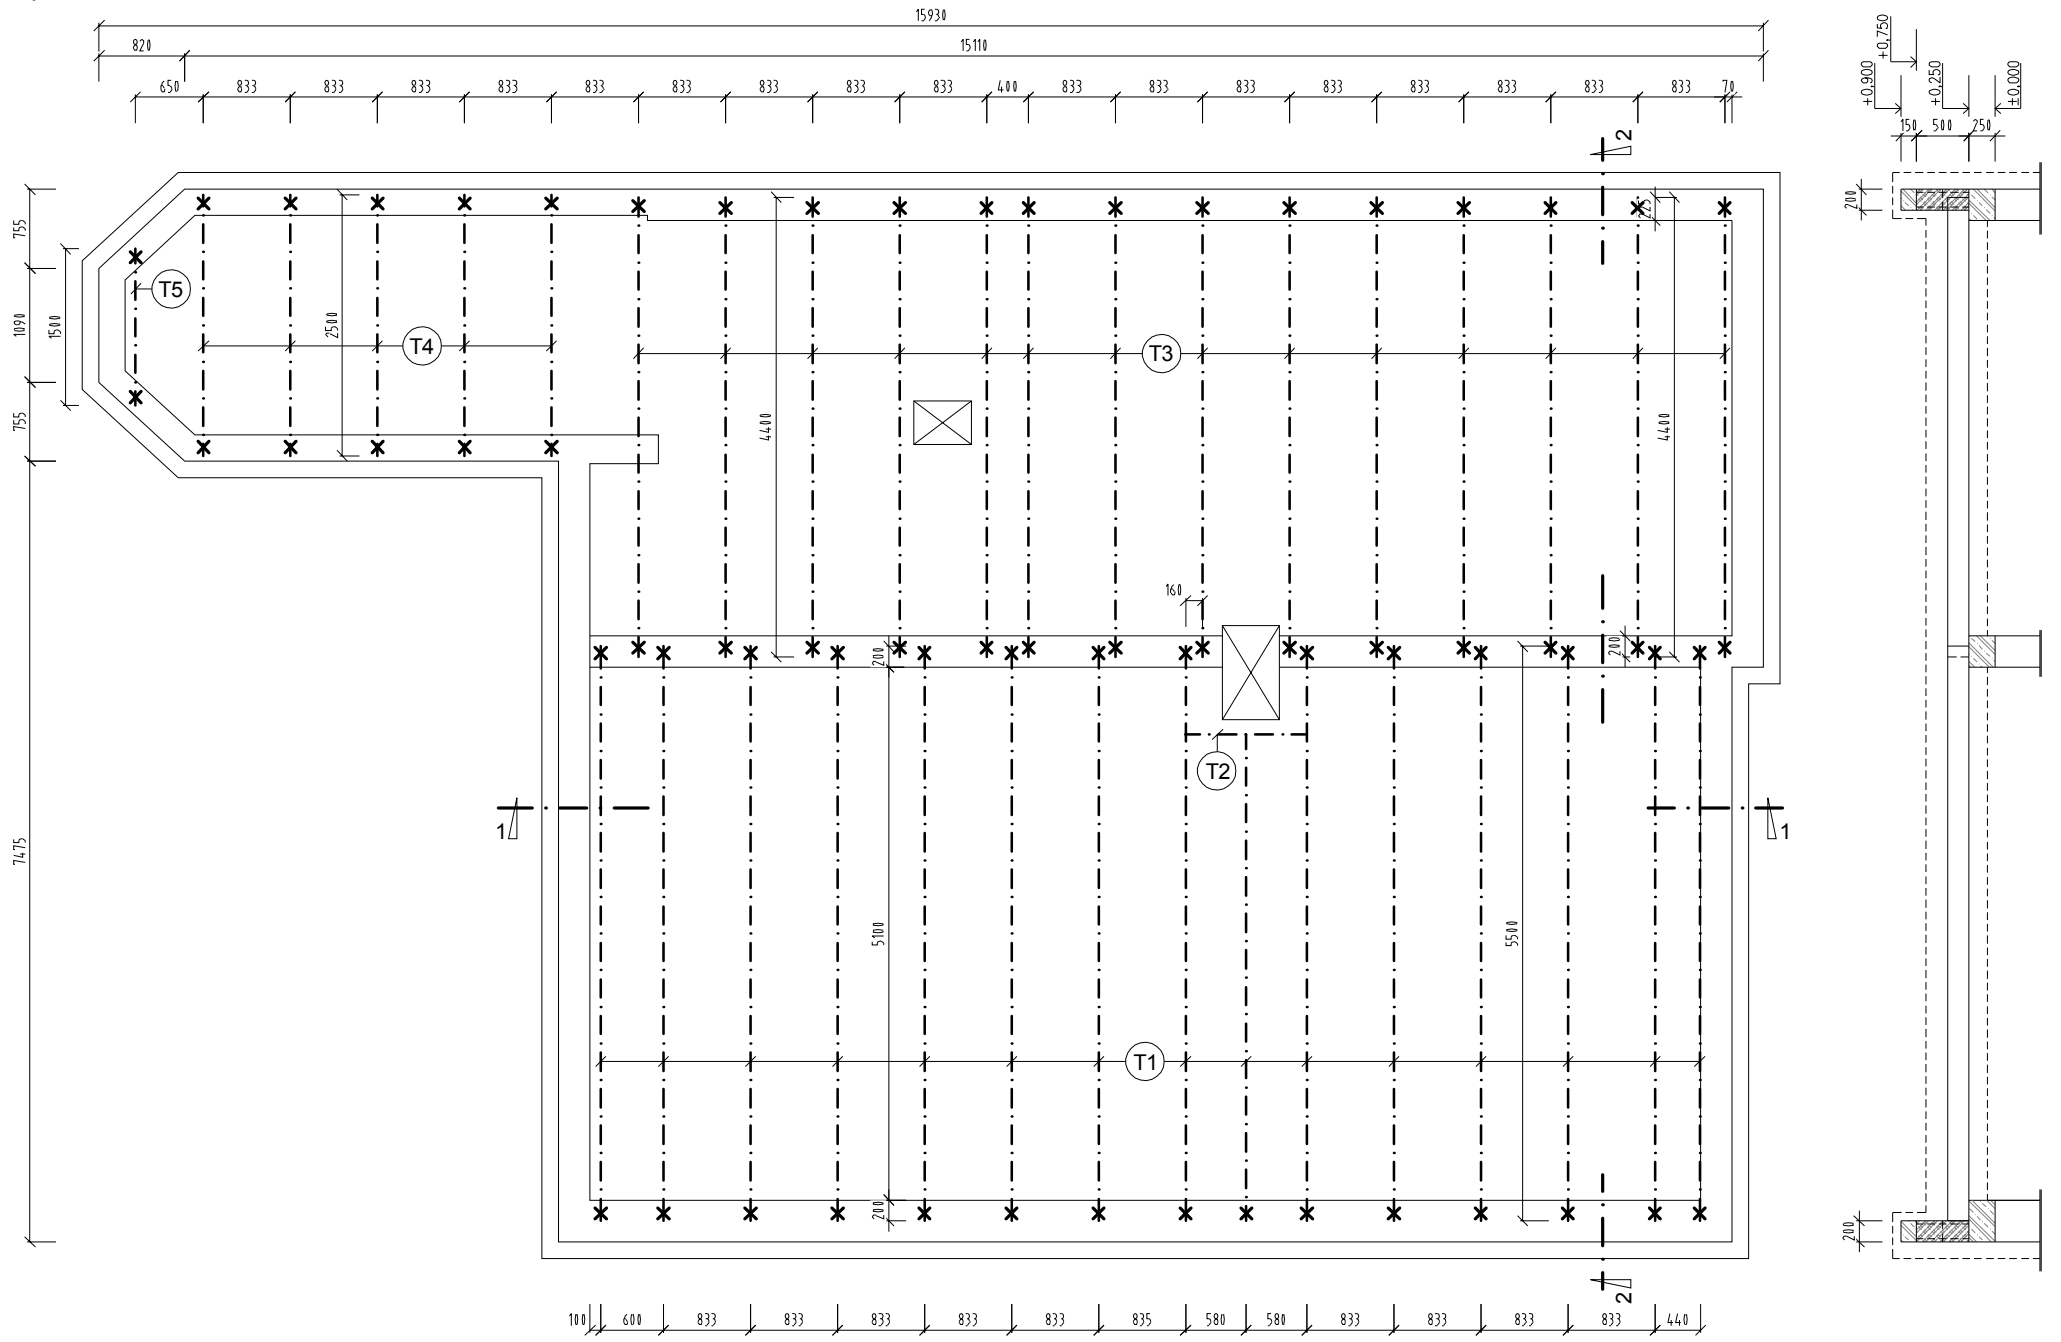

REZ 1-1

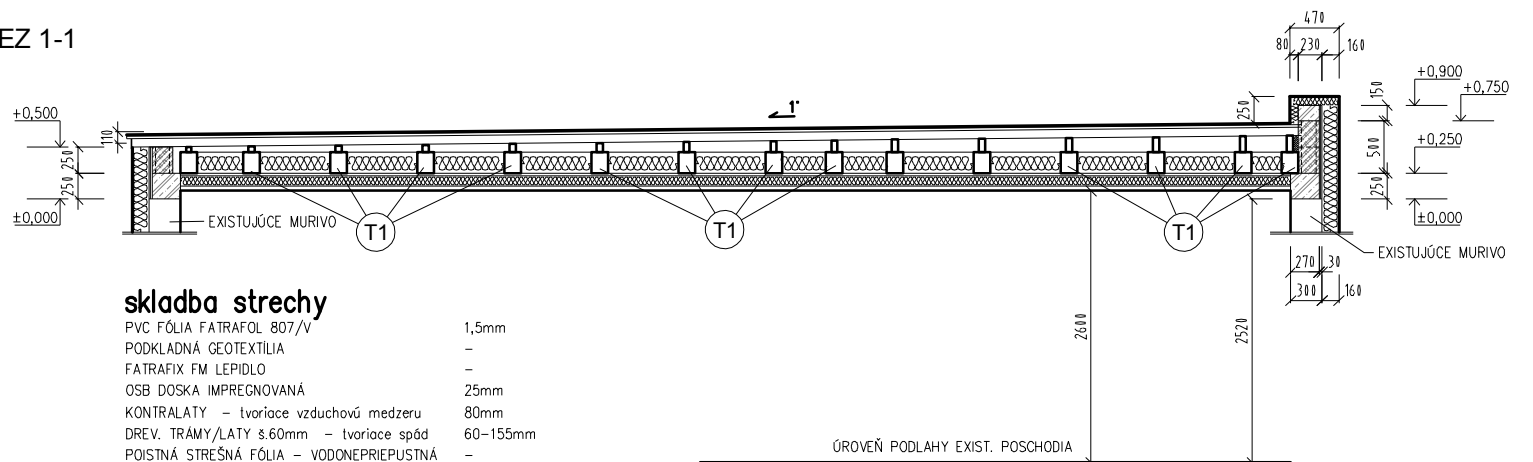

skladba strechy

PVC FÓLIA FATRAFOL 807/V	1,5mm
PODKLADNÁ GEOTEXILIA	-
FATRAFIX FM LEPIDLO	-
OSB DOSKA IMPREGNOVANÁ	25mm
KONTRALATY - tvoriace vzduchovú medzeru	80mm
DREV. TRÁMY/LATY s.60mm - tvoriace spád	60-155mm
POISTNÁ STREŠNÁ FÓLIA - VODONEPRIEPUSŤNÁ	-
NOSNÁ DREVENÁ KONŠTRUKCIA STRECHY 160/200	200mm
TEPELNÁ IZOLÁCIA Z MINERÁLNEJ VLNÝ	-
TEPELNÁ IZOLÁCIA Z MINERÁLNEJ VLNÝ	100mm
PAROZÁBRANA	-
NOSNÁ OCELOVÁ POZINKOVANÁ KONŠTRUKCIA	-
SDK PODHLADU	50mm
SADROKARTÓNOVÝ PODHLAD	-
SDK STAVEBNÉ DOSKY RF, HR.12,5mm	12,5mm