
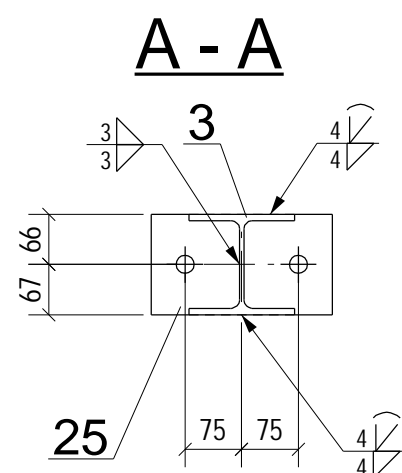
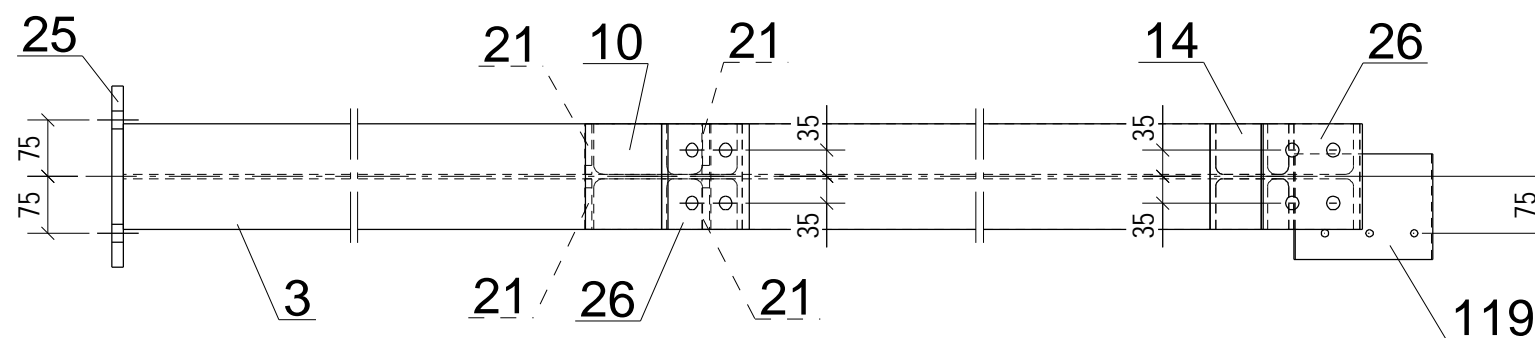
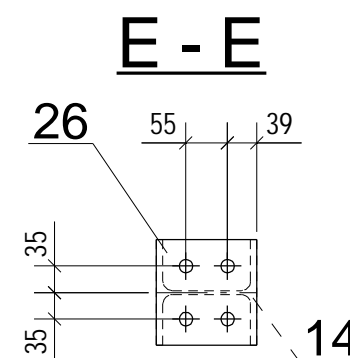
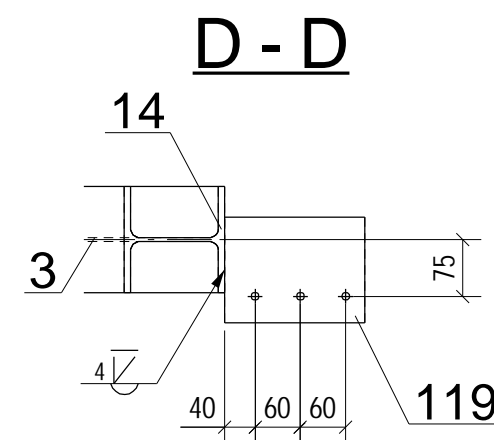
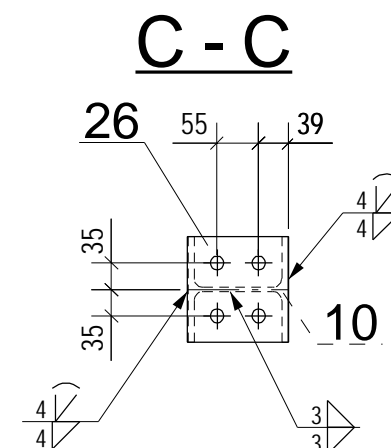
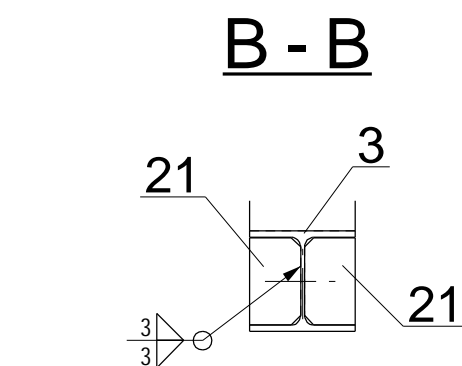










Dílec: BJ3		Délka (mm): 3479			
Povrch: 3.4 m2		Počet: 4			
Položka	Počet	Profil	Délka (mm)	Material	Hmotnost (kg)
3	1	HEA140	3280	S235JR	81.0
10	1	HEA140	169	S235JR	4.2
14	1	HEA140	485	S235JR	12.0
21	4	PL10*67	115	S235JR	2.4
25	1	PL15*133	240	S235JR	3.8
26	2	PL15*133	140	S235JR	4.4
119	1	PL8*140	185	S235JR	1.6
Celkem					109.3

REV. č. POPIS REVIZE			OPRAVIL	DATUM
VYPRACOVAL: BUKOVSKÝ		VED. KONSTRUKCE: HERZÁN	SCHVÁLIL: DVOŘÁK	VYROBNÍ A MONTÁŽNÍ DOKUMENTACE OK HERZÁN JAROSLAV Dvořákova 18, 693 01 Hustopeče IČO : 644 54 746 tel. : 606 606 081 e-mail: herzan.jar@tiscali.cz
INVESTOR: DŮM LUDKOVICE 9				ČÍSLO ZAKÁZKY 20-21
STAVBA - OBJEKT: LUDKOVICE - SOCIÁLNÍ BYDLENÍ				DATUM 11.08.2020
NÁDSTAVBA				FORMÁT 420x297
OBSAH:				MĚŘÍTKO 1:10
PRVEK OK				SOUBOR BJ3
DÍLEC: BJ3				ČÍSLO VÝKRESU: 20-21 -BJ3
				REV. 0

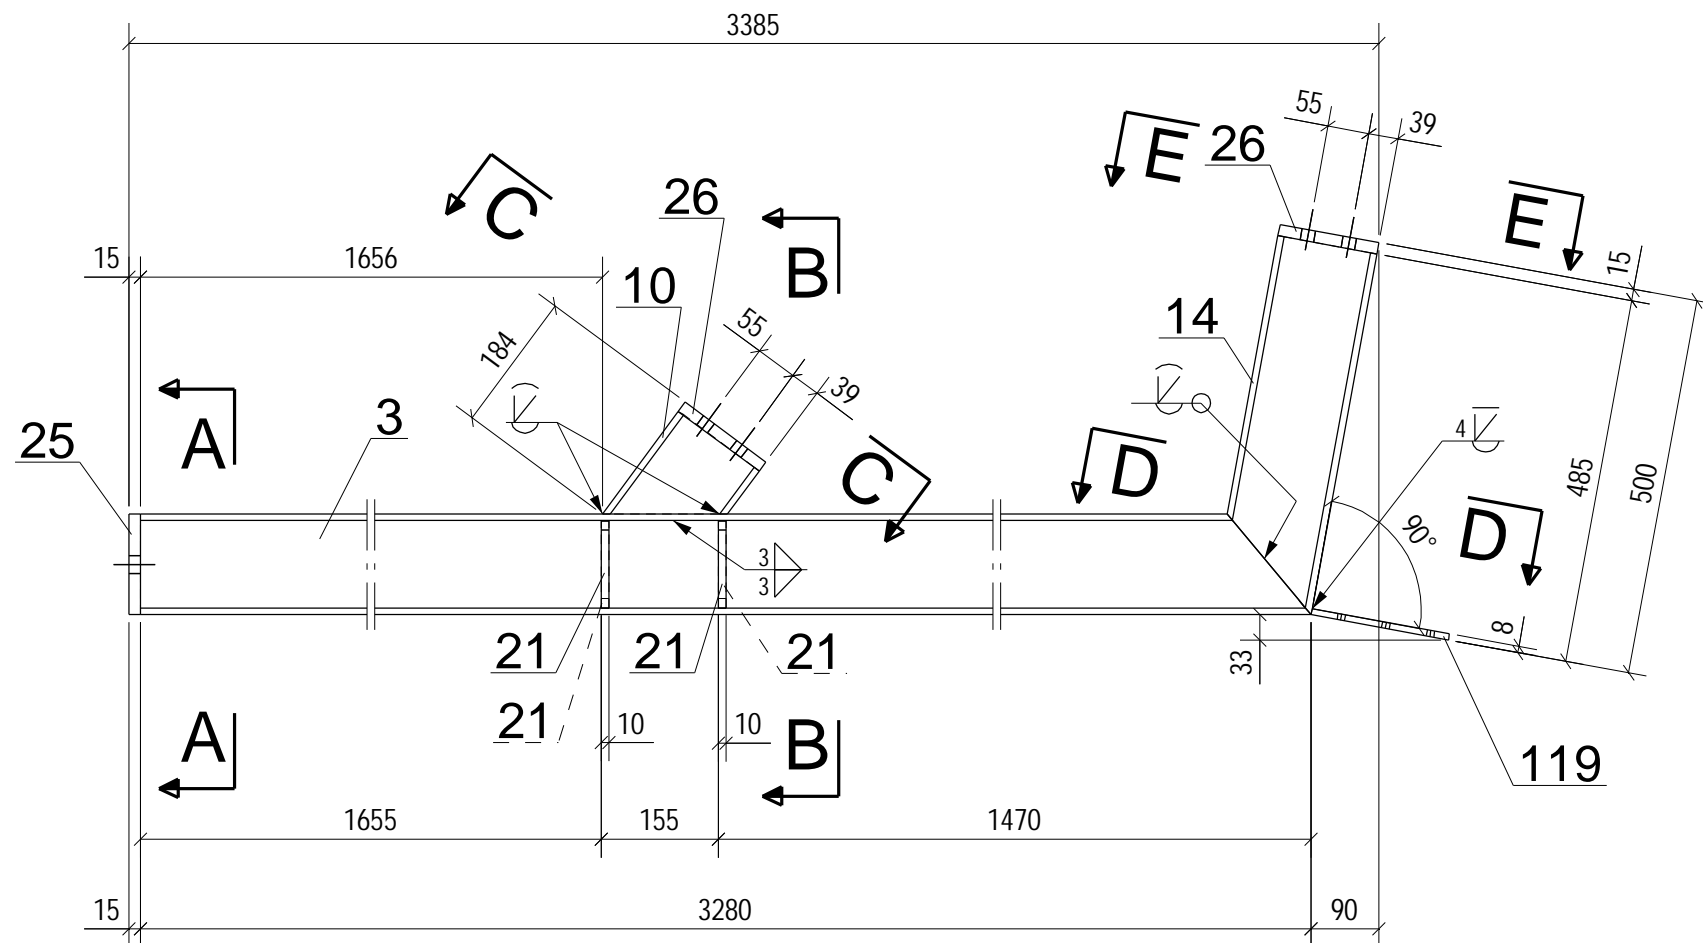









Dílec: BJ4		Délka (mm): 3479			
Povrch: 3.4 m2		Počet: 4			
Položka	Počet	Profil	Délka (mm)	Material	Hmotnost (kg)
3	1	HEA140	3280	S235JR	81.0
10	1	HEA140	169	S235JR	4.2
14	1	HEA140	485	S235JR	12.0
21	4	PL10*67	115	S235JR	2.4
25	1	PL15*133	240	S235JR	3.8
26	2	PL15*133	140	S235JR	4.4
119	1	PL8*140	185	S235JR	1.6
Celkem					109.3

REV. č.		POPIS REVIZE		OPRAVIL		DATUM		
VYPRACOVAL: BUKOVSKÝ		VED. KONSTRUKCE: HERZÁN		SCHVÁLIL: DVOŘÁK		VÝROBNÍ A MONTÁŽNÍ DOKUMENTACE OK HERZÁN JAROSLAV Dvořákova 18, 693 01 Hustopeče IČO : 644 54 746 tel.: 606 606 081 e-mail: herzan.jar@tiscali.cz		
INVESTOR: DŮM LUDKOVICE 9				ČÍSLO ZAKÁZKY		20-21		
STAVBA - OBJEKT: LUDKOVICE - SOCIÁLNÍ BYDLENÍ NÁDSTAVBA				DATUM		11.08.2020		
				FORMÁT		420x297		
				MĚŘÍTKO		1:10		
				SOUBOR		BJ4		
OBSAH:		PRVEK OK		DÍLEC: BJ4		ČÍSLO VÝKRESU:		REV.
20-21 -BJ4						0		

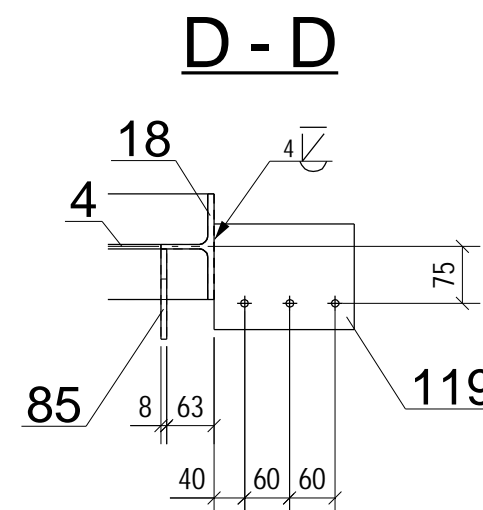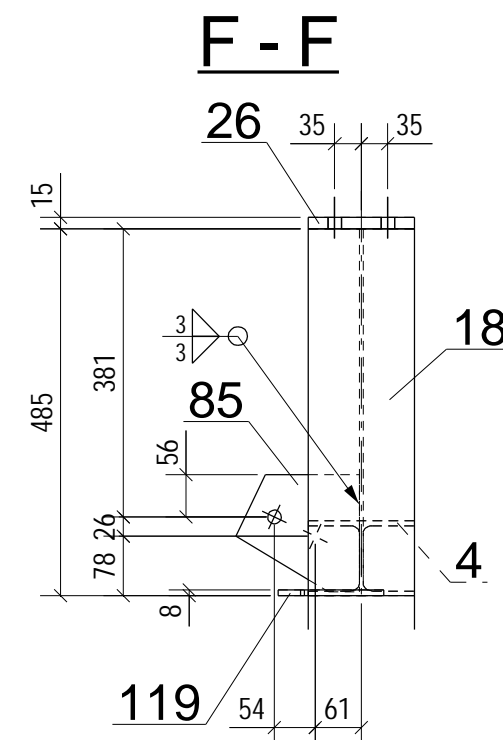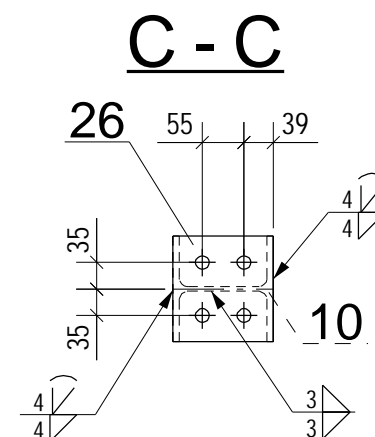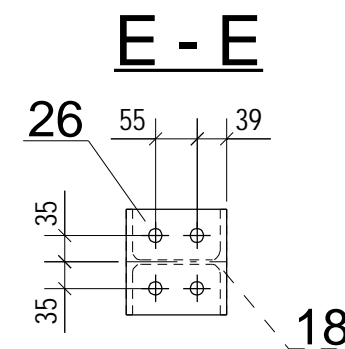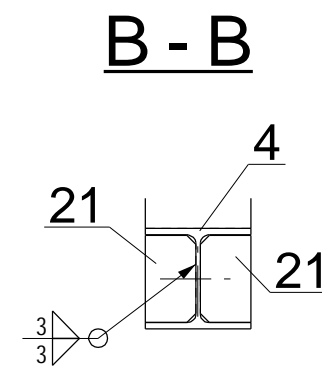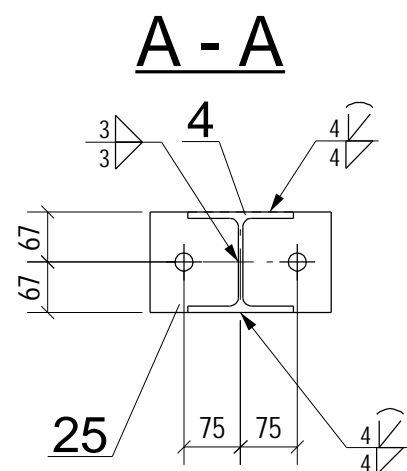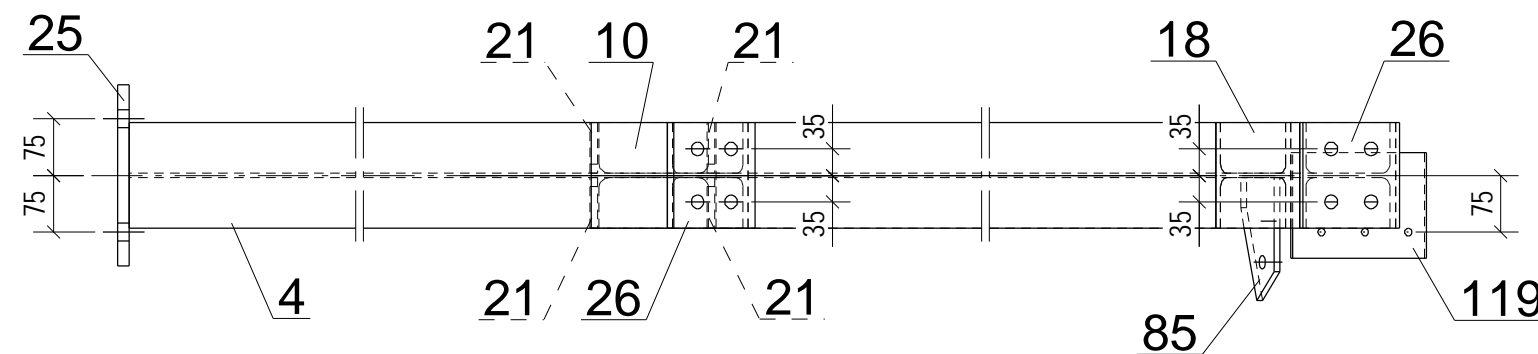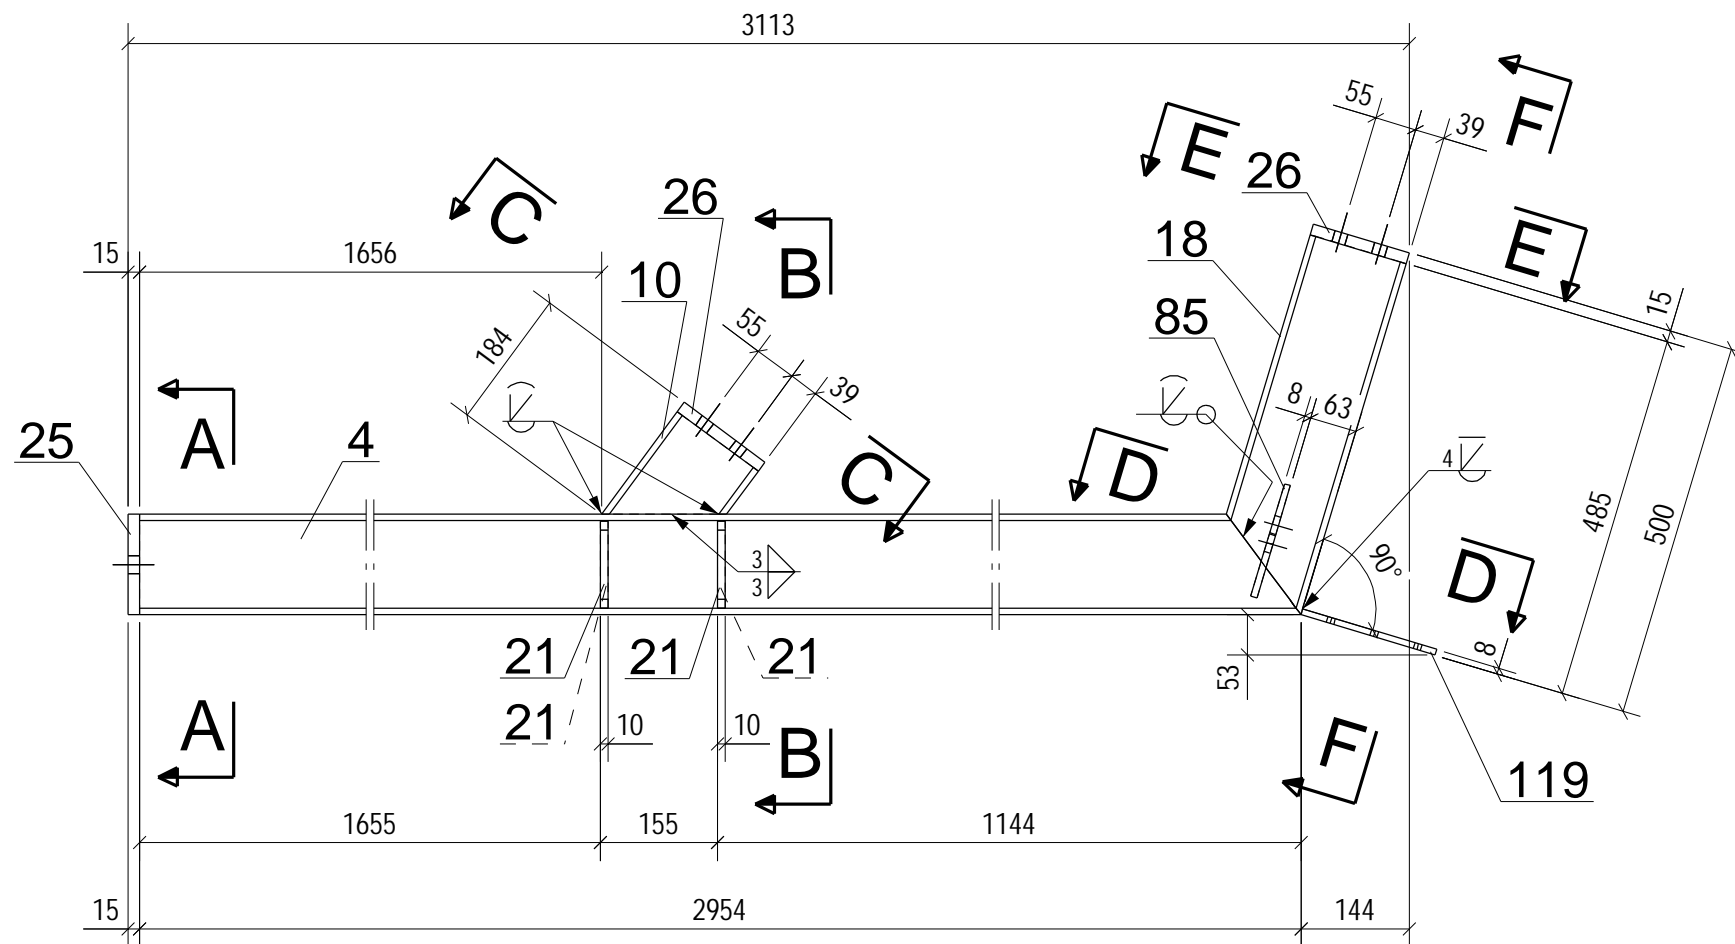



Dílec: BJ5		Délka (mm): 3149			
Povrch: 3.2 m2		Počet: 1			
Položka	Počet	Profil	Délka (mm)	Material	Hmotnost (kg)
4	1	HEA140	2954	S235JR	73.0
10	1	HEA140	169	S235JR	4.2
18	1	HEA140	485	S235JR	12.0
21	4	PL10*67	115	S235JR	2.4
25	1	PL15*133	240	S235JR	3.8
26	2	PL15*133	140	S235JR	4.4
85	1	PL8*155	163	S235JR	1.2
119	1	PL8*140	185	S235JR	1.6
Celkem					102.5

REV. č. POPIS REVIZE			OPRAVIL	DATUM
VYPRACOVAL: BUKOVSKÝ		VED. KONSTRUKCE: HERZÁN	SCHVÁLIL: DVOŘÁK	VÝROBNÍ A MONTÁŽNÍ DOKUMENTACE OK HERZÁN JAROSLAV Dvořákova 18, 693 01 Hustopeče IČO : 644 54 746 tel. : 606 606 081 e-mail: herzan.jar@tiscali.cz
INVESTOR: DŮM LUDKOVICE 9			ČÍSLO ZAKÁZKY	20-21
STAVBA - OBJEKT: LUDKOVICE - SOCIÁLNÍ BYDLENÍ			DATUM	11.08.2020
NÁDSTAVBA			FORMÁT	420x297
OBSAH:			MĚŘÍTKO	1:10
PRVEK OK			SOUBOR	BJ5
DÍLEC: BJ5			ČÍSLO VÝKRESU:	20-21 -BJ5
			REV.	0

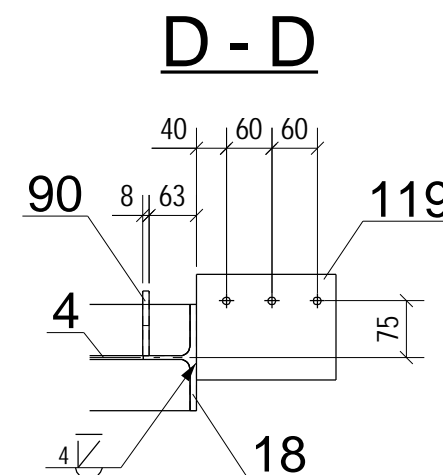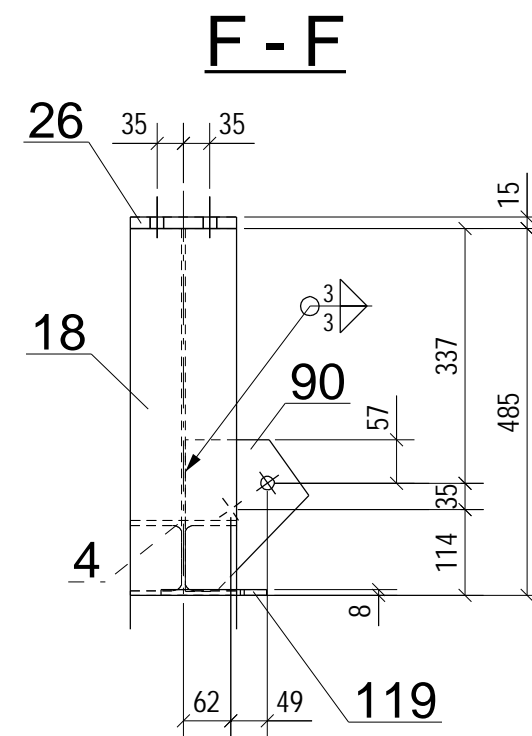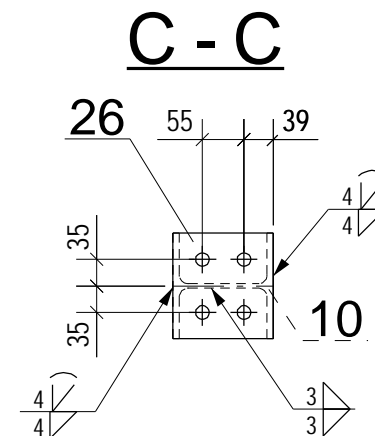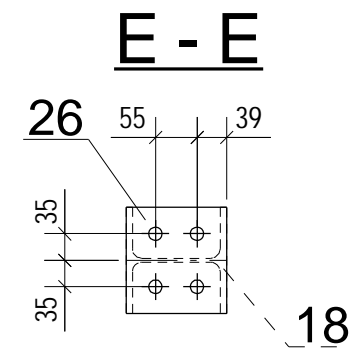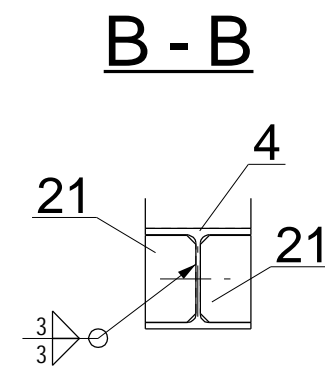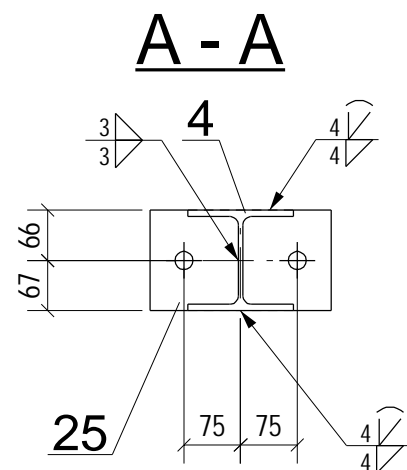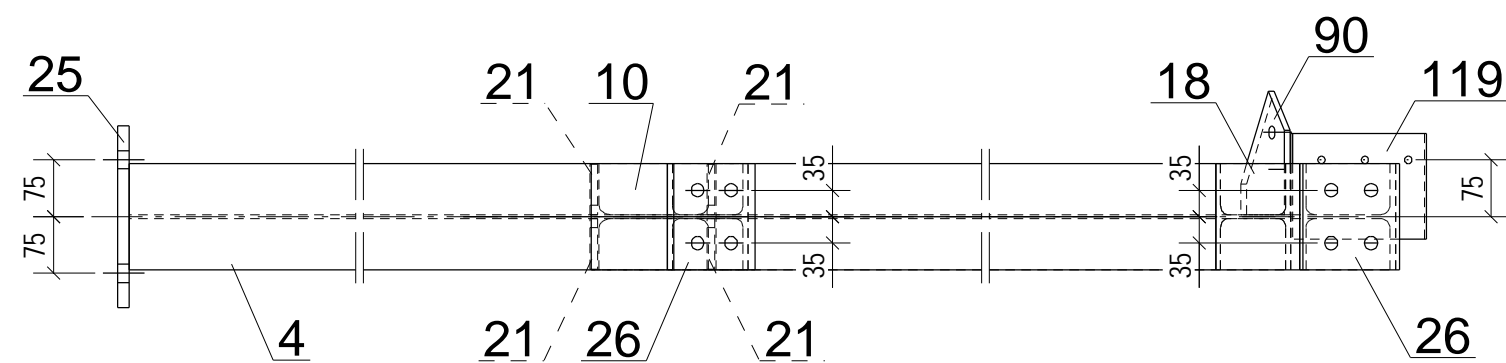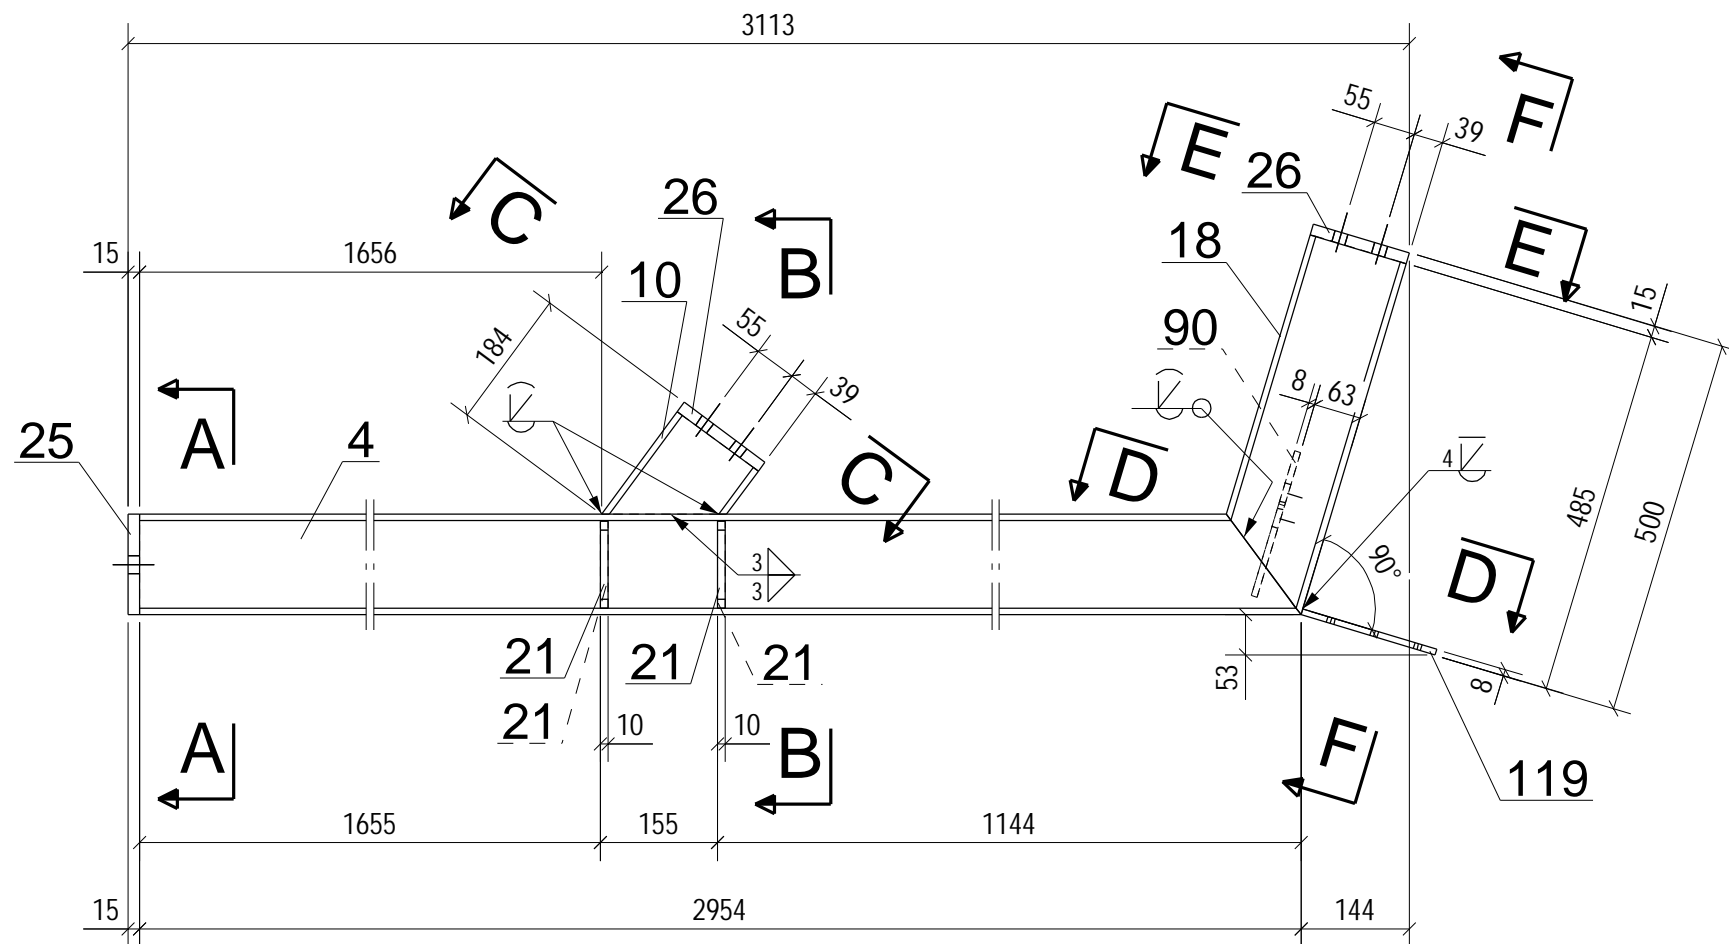


Dílec:		BJ6		Délka (mm): 3149	
Povrch:		3.2 m2		Počet: 1	
Položka	Počet	Profil	Délka (mm)	Material	Hmotnost (kg)
4	1	HEA140	2954	S235JR	73.0
10	1	HEA140	169	S235JR	4.2
18	1	HEA140	485	S235JR	12.0
21	4	PL10*67	115	S235JR	2.4
25	1	PL15*133	240	S235JR	3.8
26	2	PL15*133	140	S235JR	4.4
90	1	PL8*163	200	S235JR	1.4
119	1	PL8*140	185	S235JR	1.6
Celkem					102.7

REV. č.	POPIS REVIZE	OPRAVIL		DATUM	
VYPRACOVAL: BUKOVSKÝ	VED. KONSTRUKCE: HERZÁN	SCHVÁLIL: DVOŘÁK	VÝROBNÍ A MONTÁŽNÍ DOKUMENTACE OK HERZÁN JAROSLAV Dvořákova 18, 693 01 Hustopeče IČO : 644 54 746 tel.: 606 606 081 e-mail: herzan.jar@tiscali.cz		
INVESTOR: DŮM LUDKOVICE 9			ČÍSLO ZAKÁZKY	20-21	
STAVBA - OBJEKT: LUDKOVICE - SOCIÁLNÍ BYDLENÍ NÁDSTAVBA			DATUM	11.08.2020	
			FORMÁT	420x297	
			MĚŘÍTKO	1:10	
			SOUBOR	BJ6	
OBSAH:		ČÍSLO VÝKRESU:		REV.	
PRVEK OK		DÍLEC: BJ6		20-21 -BJ6	
				0	

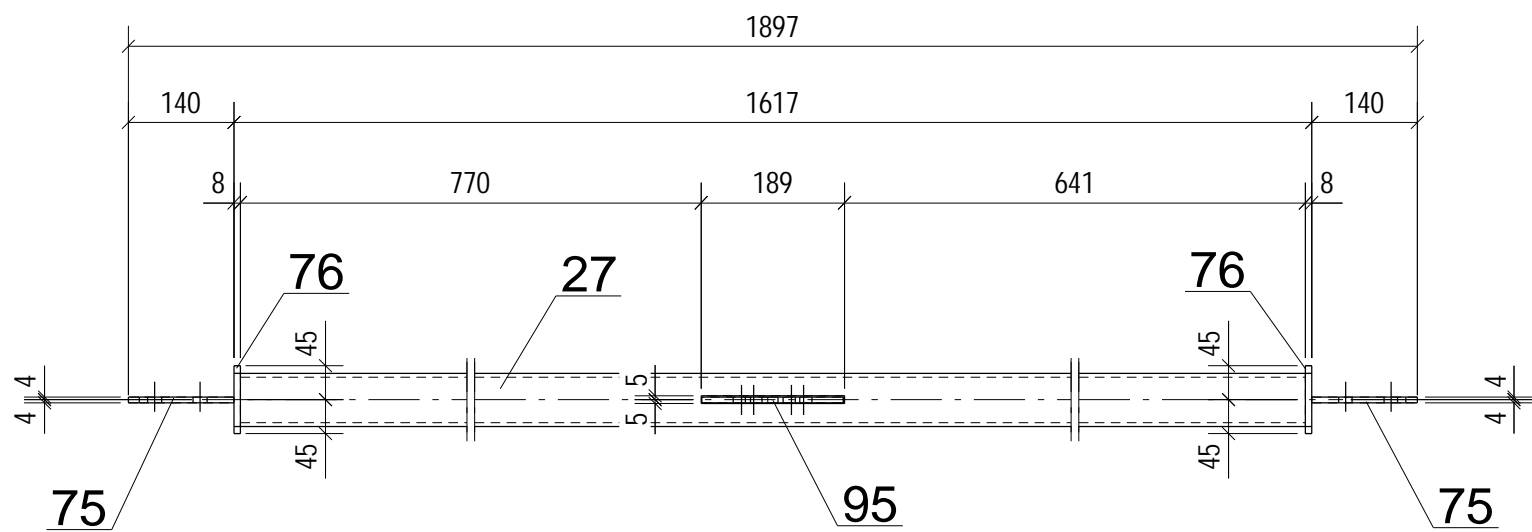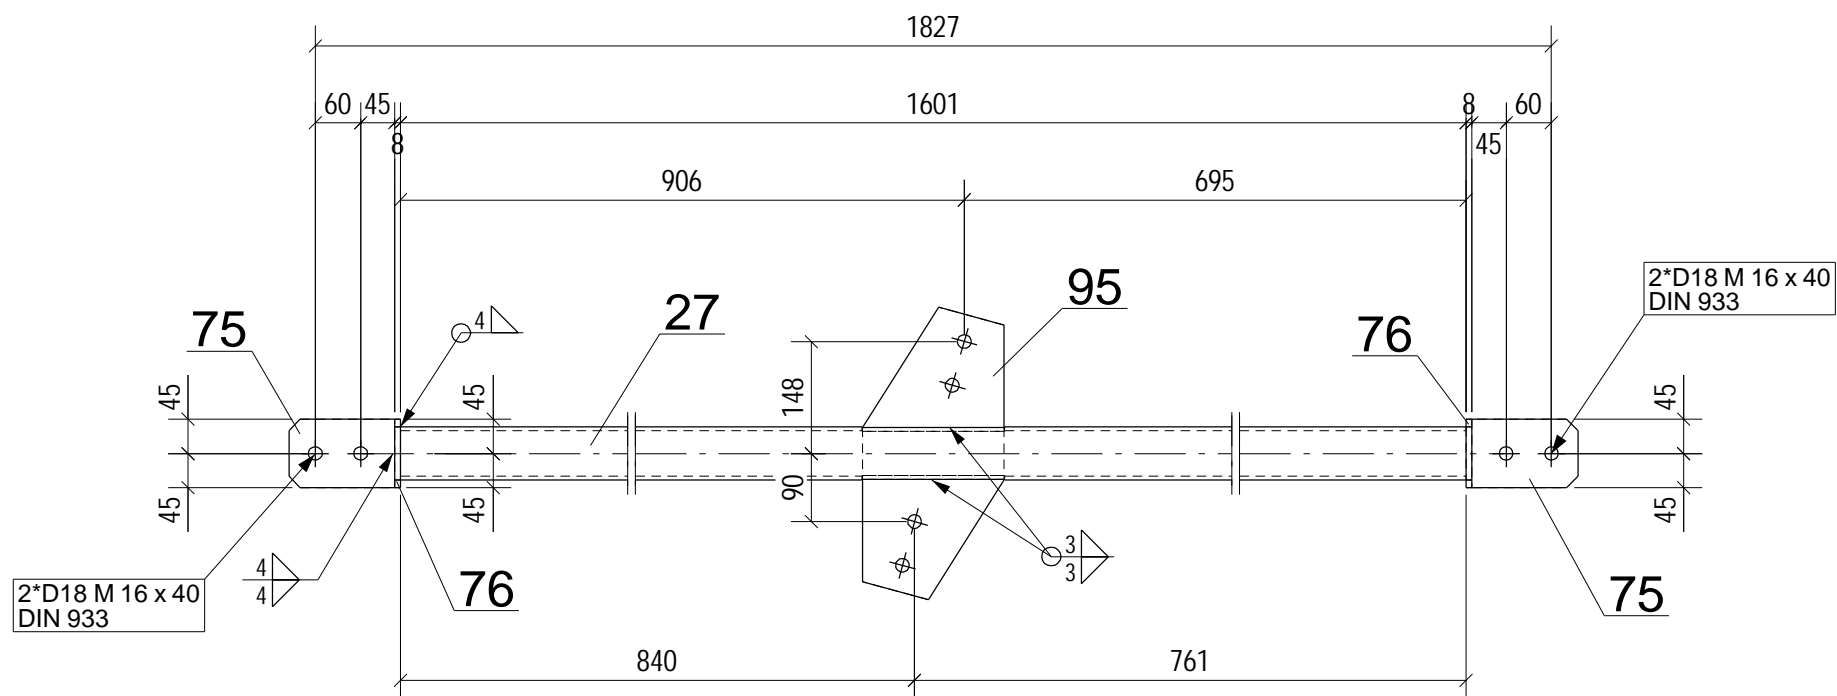



Dílec: BJ8		Délka (mm): 1897			
Povrch: 0.6 m2		Počet: 1			
Položka	Počet	Profil	Délka (mm)	Material	Hmotnost (kg)
27	1	TR70*5	1601	S235JR	12.5
75	2	PL8*90	140	S235JR	1.6
76	2	PL8*90	90	S235JR	1.0
95	1	PL8*187	387	S235JR	3.4
Celkem					18.4

REV. č. POPIS REVIZE			OPRAVIL	DATUM
VYPRACOVAL: BUKOVSKÝ		VED. KONSTRUKCE: HERZÁN	SCHVÁLIL: DVOŘÁK	VÝROBNÍ A MONTÁŽNÍ DOKUMENTACE OK HERZÁN JAROSLAV Dvořákova 18, 693 01 Hustopeče IČO : 644 54 746 tel. : 606 606 081 e-mail: herzan.jar@tiscali.cz
INVESTOR: DŮM LUDKOVICE 9			ČÍSLO ZAKÁZKY	20-21
STAVBA - OBJEKT: LUDKOVICE - SOCIÁLNÍ BYDLENÍ			DATUM	11.08.2020
NÁDSTAVBA			FORMÁT	420x297
			MĚŘÍTKO	1:10
			SOUBOR	BJ8
OBSAH:		PRVEK OK		DÍLEC: BJ8
		20-21 -BJ8		REV. 0


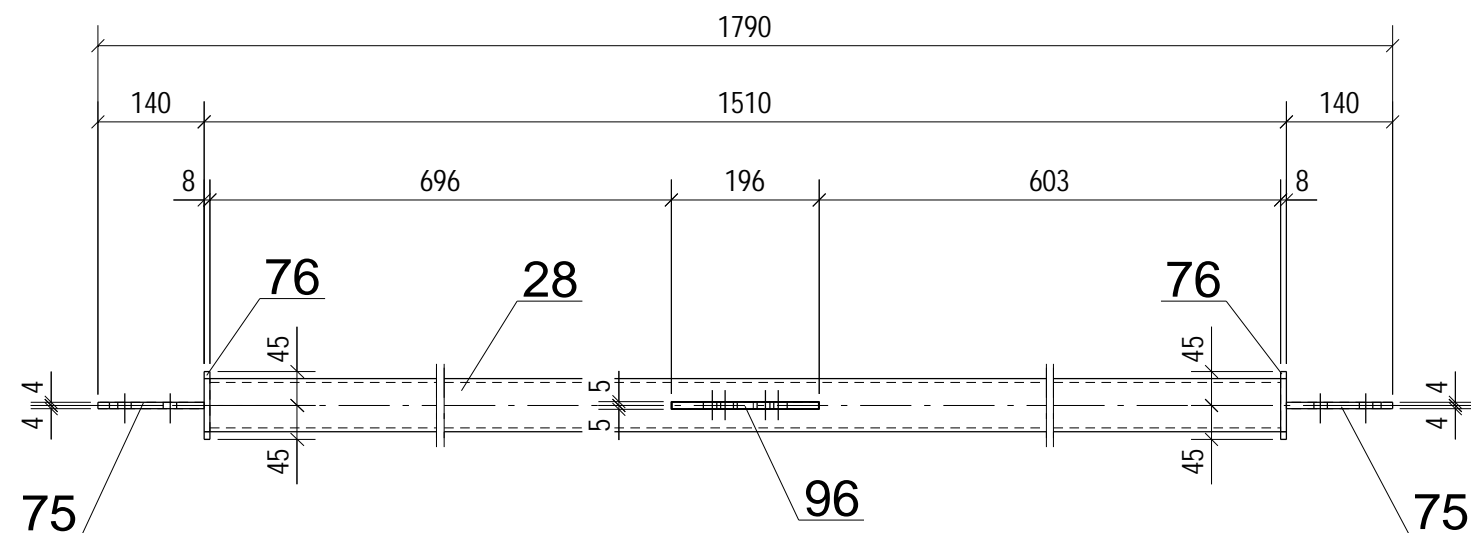


Dílec: BJ9		Délka (mm): 1790			
Povrch: 0.5 m2		Počet: 1			
Položka	Počet	Profil	Délka (mm)	Material	Hmotnost (kg)
28	1	TR70*5	1494	S235JR	11.6
75	2	PL8*90	140	S235JR	1.6
76	2	PL8*90	90	S235JR	1.0
96	1	PL8*194	389	S235JR	3.5
Celkem					17.7

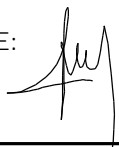REV. č.	POPIS REVIZE			OPRAVIL	DATUM
VYPRACOVAL: BUKOVSKÝ	VED. KONSTRUKCE: HERZÁN		SCHVÁLIL: DVOŘÁK	VÝROBNÍ A MONTÁŽNÍ DOKUMENTACE OK HERZÁN JAROSLAV Dvořákova 18, 693 01 Hustopeče IČO : 644 54 746 tel. : 606 606 081 e-mail: herzan.jar@tiscali.cz	
INVESTOR: DŮM LUDKOVICE 9				ČÍSLO ZAKÁZKY	20-21
STAVBA - OBJEKT: LUDKOVICE - SOCIÁLNÍ BYDLENÍ NÁDSTAVBA				DATUM	11.08.2020
				FORMÁT	420x297
				MĚŘÍTKO	1:10
				SOUBOR	BJ9
OBSAH:				ČÍSLO VÝKRESU:	REV.
PRVEK OK		DÍLEC: BJ9		20-21 -BJ9	0






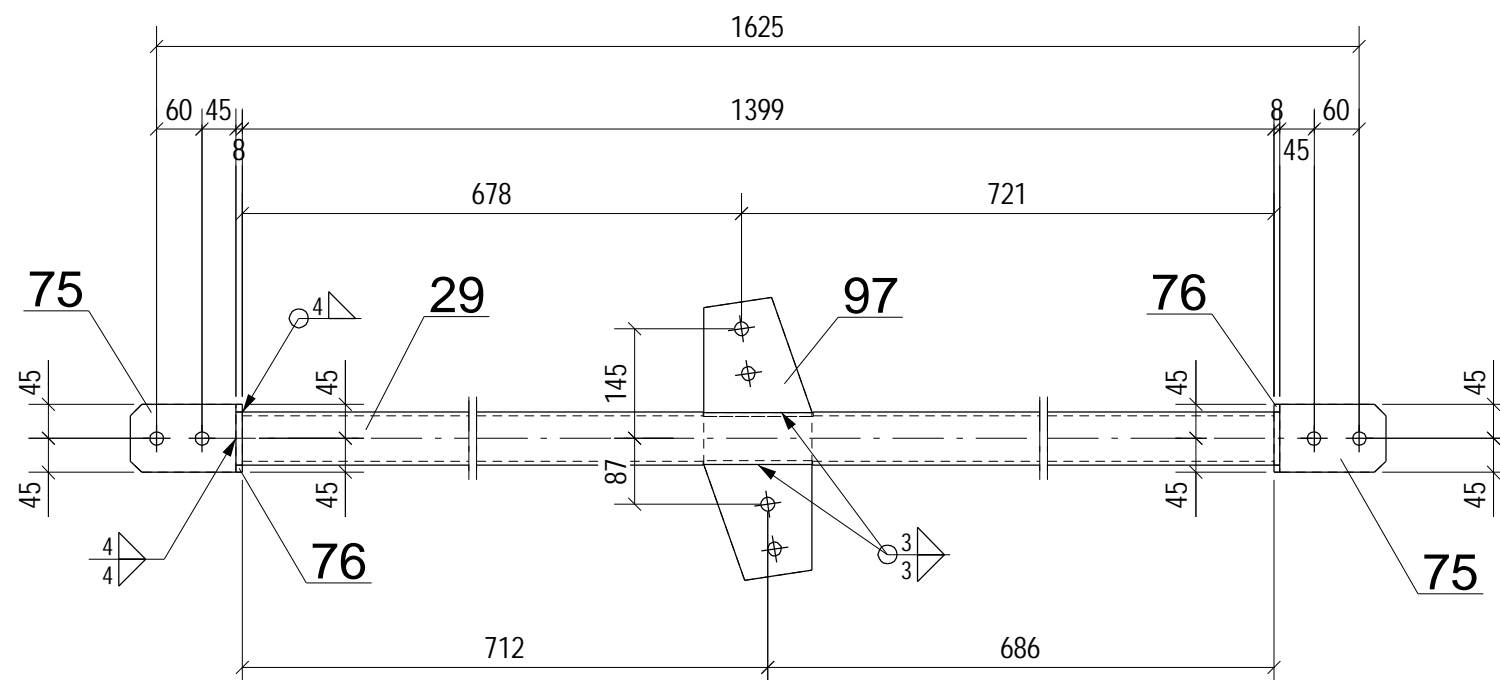


REV.č.	POPIS REVIZE	OPRAVIL	DATUM
VYPRACOVAL: BUKOVSKÝ	VED. KONSTRUKCE: HERZÁN	SCHVÁLIL: DVOŘÁK	VÝROBNÍ A MONTÁŽNÍ DOKUMENTACE OK HERZÁN JAROSLAV Dvořákova 18, 693 01 Hustopeče IČO : 644 54 746 tel.: 606 606 081 e-mail: herzan.jar@tiscali.cz
INVESTOR: DŮM LUDKOVICE 9		ČÍSLO ZAKÁZKY	20-21
STAVBA - OBJEKT: LUDKOVICE - SOCIÁLNÍ BYDLENÍ NÁDSTAVBA		DATUM	11.08.2020
		FORMÁT	420x297
		MĚŘÍTKO	1:10
		SOUBOR	BJ10
OBSAH: PRVEK OK	DÍLEC: BJ10	ČÍSLO VÝKRESU: 20-21 -BJ10	REV. 0

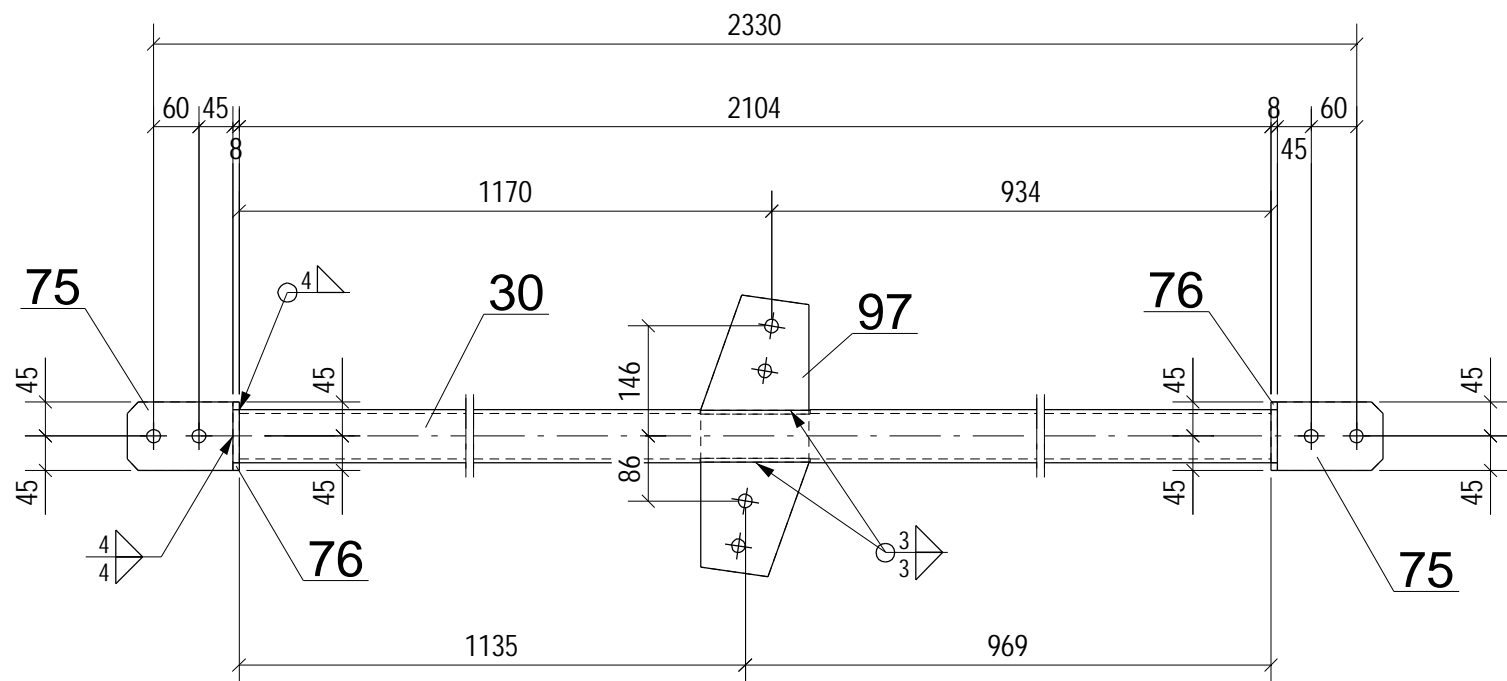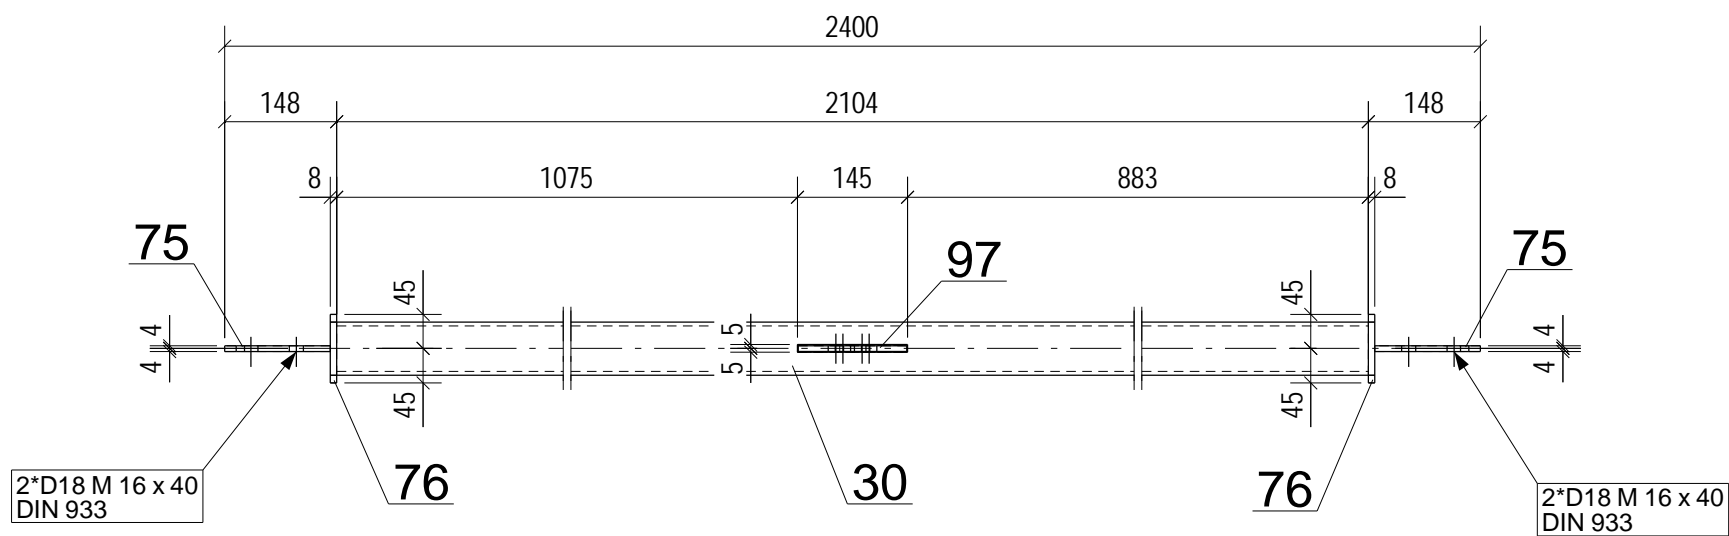



Dílec: BJ11		Délka (mm): 2400			
Povrch: 0.6 m2		Počet: 1			
Položka	Počet	Profil	Délka (mm)	Material	Hmotnost (kg)
30	1	TR70*5	2104	S235JR	16.5
75	2	PL8*90	140	S235JR	1.6
76	2	PL8*90	90	S235JR	1.0
97	1	PL8*143	373	S235JR	2.8
Celkem					21.8

REV. č. POPIS REVIZE			OPRAVIL	DATUM
VYPRACOVAL: BUKOVSKÝ		VED. KONSTRUKCE: HERZÁN	SCHVÁLIL: DVOŘÁK	VÝROBNÍ A MONTÁŽNÍ DOKUMENTACE OK HERZÁN JAROSLAV Dvořákova 18, 693 01 Hustopeče IČO : 644 54 746 tel. : 606 606 081 e-mail: herzan.jar@tiscali.cz
INVESTOR: DŮM LUDKOVICE 9			ČÍSLO ZAKÁZKY	20-21
STAVBA - OBJEKT: LUDKOVICE - SOCIÁLNÍ BYDLENÍ			DATUM	11.08.2020
NÁDSTAVBA			FORMÁT	420x297
			MĚŘÍTKO	1:10
			SOUBOR	BJ11
OBSAH:		PRVEK OK		DÍLEC: BJ11
			ČÍSLO VÝKRESU:	20-21 -BJ11
			REV.	0

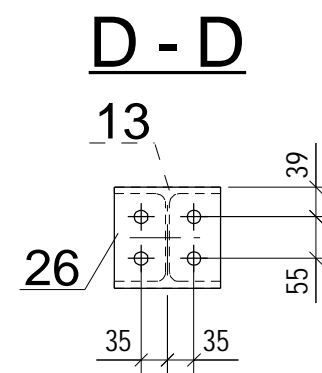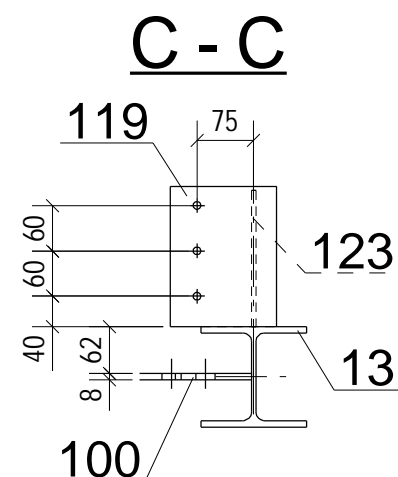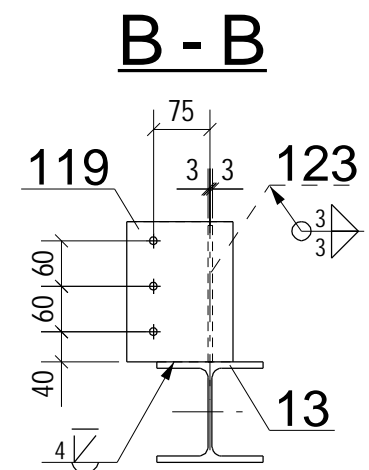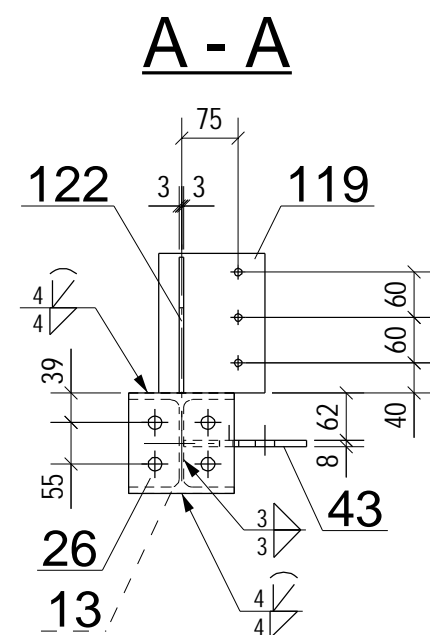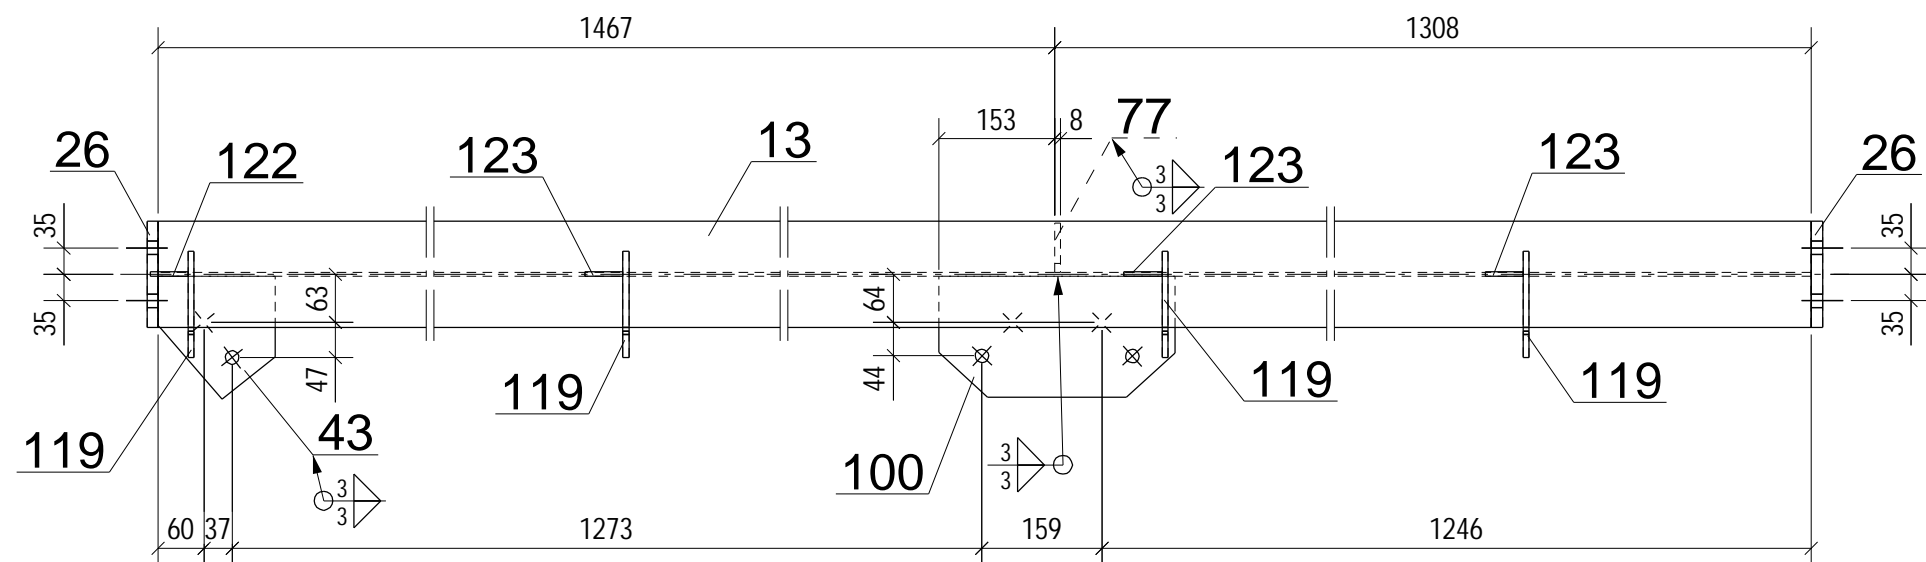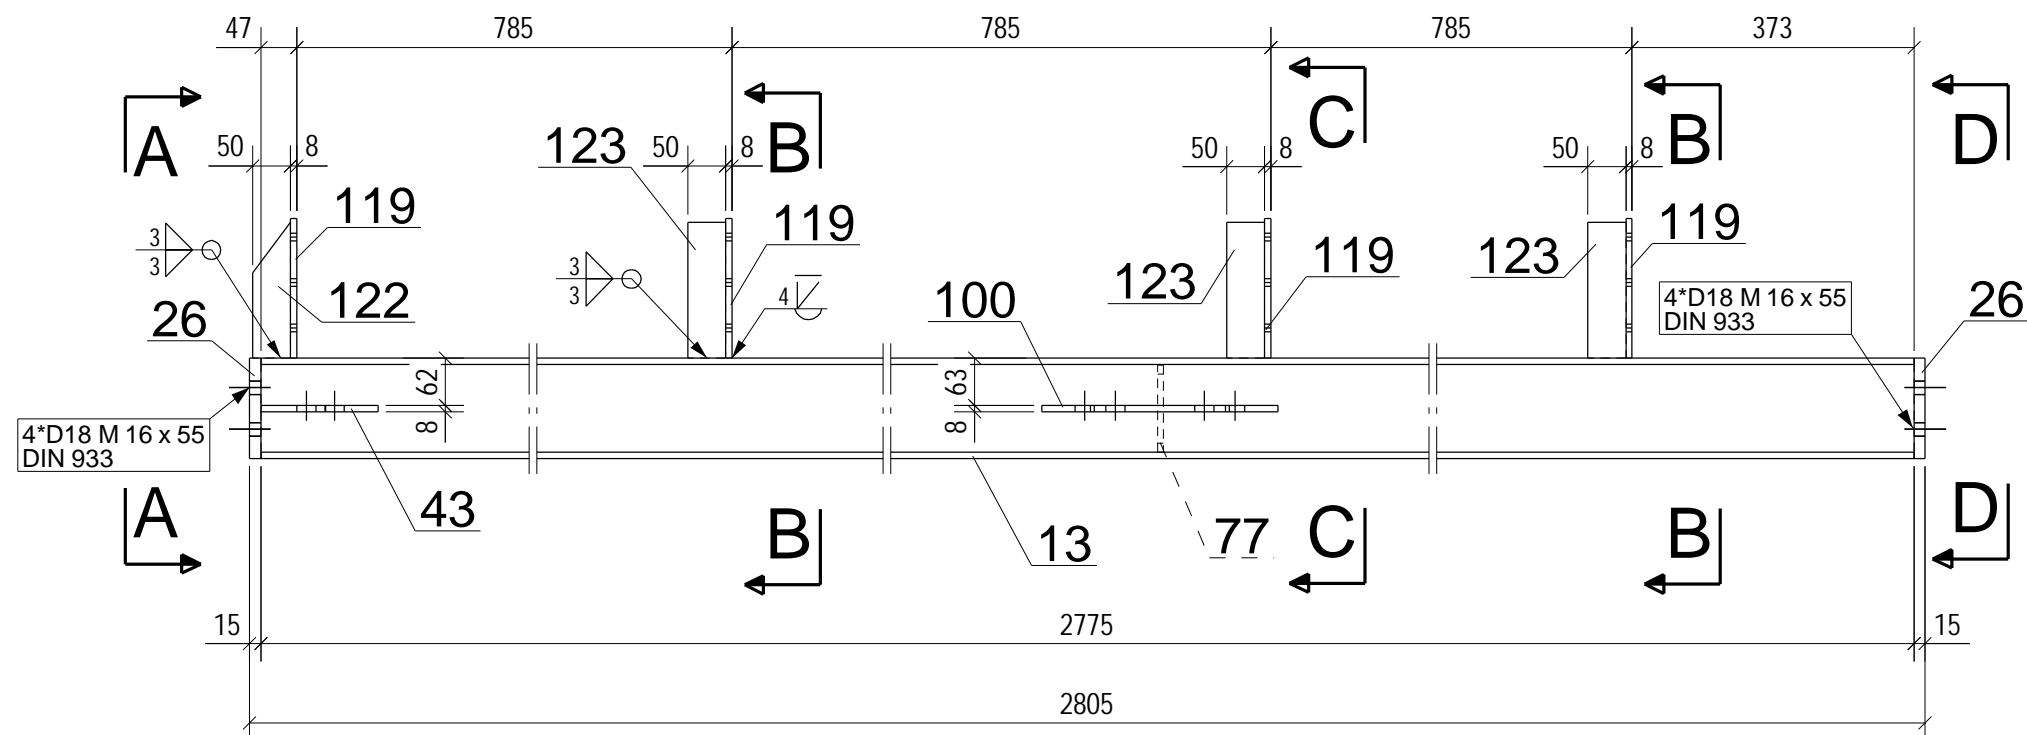


Dílec: BJ40		Délka (mm): 2805			
Povrch: 2.8 m2		Počet: 1			
Položka	Počet	Profil	Délka (mm)	Material	Hmotnost (kg)
13	1	HEA140	2775	S235JR	68.6
26	2	PL15*133	140	S235JR	4.4
43	1	PL8*155	163	S235JR	1.2
77	1	PL8*65	115	S235JR	0.5
100	1	PL8*160	313	S235JR	2.9
119	4	PL8*140	185	S235JR	6.5
122	1	PLO50*6	180	S235JR	0.3
123	3	PLO50*6	180	S235JR	1.3
Celkem					85.6

REV. č. POPIS REVIZE			OPRAVIL	DATUM
VYPRACOVAL: BUKOVSKÝ		VED. KONSTRUKCE: HERZÁN	SCHVÁLIL: DVOŘÁK	VÝROBNÍ A MONTÁŽNÍ DOKUMENTACE OK HERZÁN JAROSLAV Dvořákova 18, 693 01 Hustopeče IČO : 644 54 746 tel. : 606 606 081 e-mail: herzan.jar@tiscali.cz
INVESTOR: DŮM LUDKOVICE 9				ČÍSLO ZAKÁZKY 20-21
STAVBA - OBJEKT: LUDKOVICE - SOCIÁLNÍ BYDLENÍ				DATUM 11.08.2020
NÁDSTAVBA				FORMÁT 420x297
OBSAH:				MĚŘÍTKO 1:10
PRVEK OK				SOUBOR BJ40
DÍLEC: BJ40				ČÍSLO VÝKRESU: 20-21 -BJ40
				REV. 0

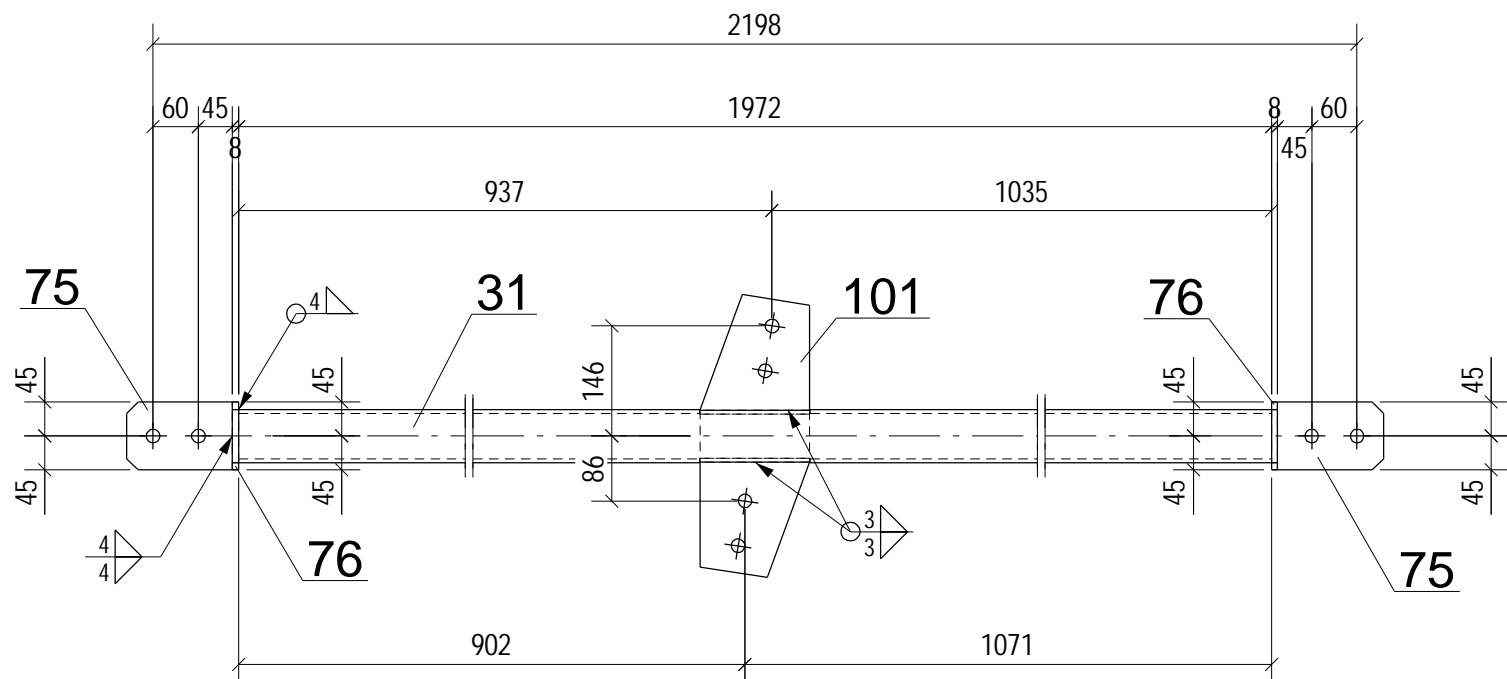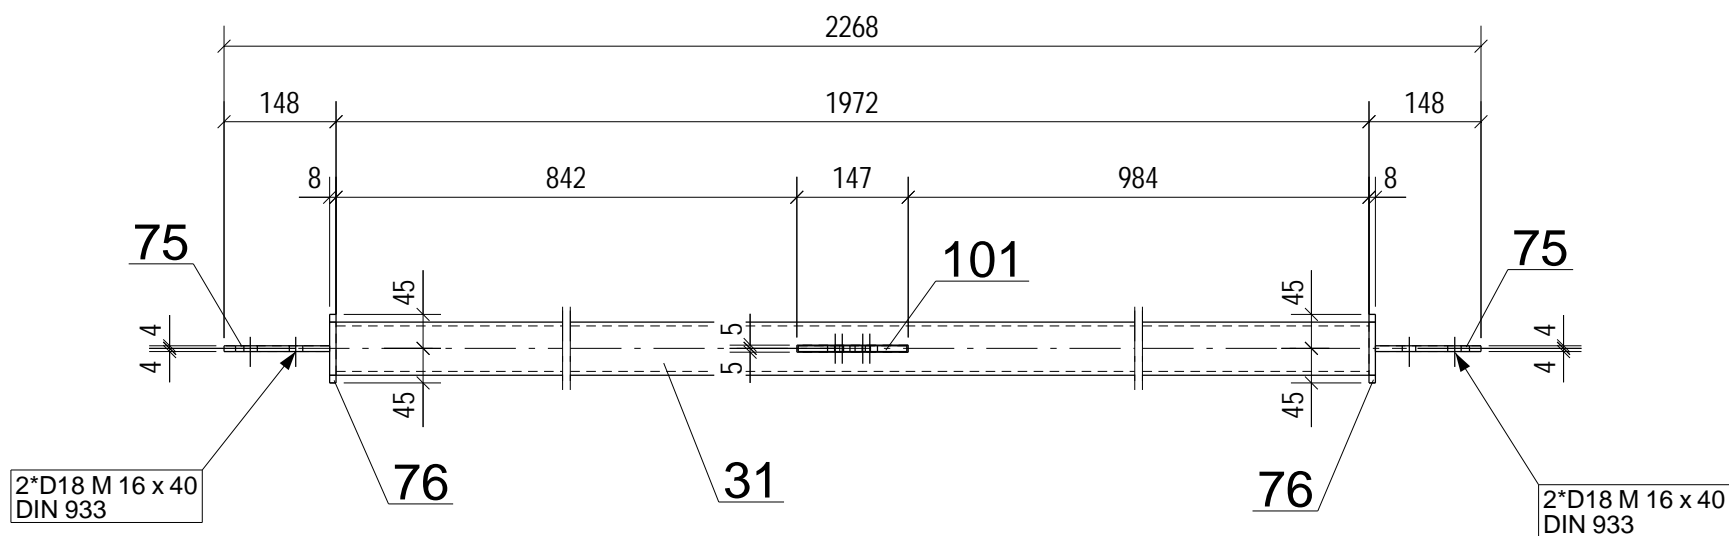






Dílec: BJ41		Délka (mm): 2268			
Povrch: 0.6 m2		Počet: 1			
Položka	Počet	Profil	Délka (mm)	Material	Hmotnost (kg)
31	1	TR70*5	1972	S235JR	15.4
75	2	PL8*90	140	S235JR	1.6
76	2	PL8*90	90	S235JR	1.0
101	1	PL8*145	374	S235JR	2.8
Celkem					20.8

REV. č. POPIS REVIZE			OPRAVIL	DATUM
VYPRACOVAL: BUKOVSKÝ		VED. KONSTRUKCE: HERZÁN	SCHVÁLIL: DVOŘÁK	VYROBNÍ A MONTÁŽNÍ DOKUMENTACE OK HERZÁN JAROSLAV Dvořákova 18, 693 01 Hustopeče IČO : 644 54 746 tel. : 606 606 081 e-mail: herzan.jar@tiscali.cz
INVESTOR: DŮM LUDKOVICE 9			ČÍSLO ZAKÁZKY	20-21
STAVBA - OBJEKT: LUDKOVICE - SOCIÁLNÍ BYDLENÍ			DATUM	11.08.2020
NÁDSTAVBA			FORMÁT	420x297
OBSAH:			MĚŘITKO	1:10
PRVEK OK			SOUBOR	BJ41
DÍLEC: BJ41			ČÍSLO VÝKRESU:	REV.
			20-21 -BJ41	0

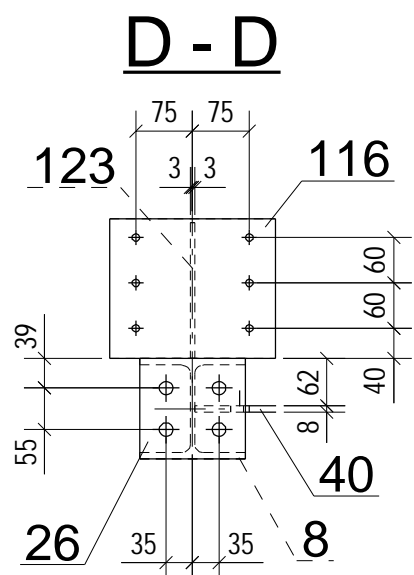



Dílec: BJ42			Délka (mm): 2425		
Povrch: 2.6 m2			Počet: 1		
Položka	Počet	Profil	Délka (mm)	Material	Hmotnost (kg)
8	1	HEA140	2395	S235JR	59.1
26	2	PL15*133	140	S235JR	4.4
40	1	PL8*163	169	S235JR	1.3
77	1	PL8*65	115	S235JR	0.5
102	1	PL8*165	289	S235JR	2.8
116	4	PL8*185	220	S235JR	10.2
123	4	PLO50*6	180	S235JR	1.7
Celkem					80.0

REV. č.	POPIS REVIZE	OPRAVIL		DATUM	
VYPRACOVAL: BUKOVSKÝ		VED. KONSTRUKCE: HERZÁN		SCHVÁLIL: DVOŘÁK	
				VÝROBNÍ A MONTÁŽNÍ DOKUMENTACE OK HERZÁN JAROSLAV Dvořákova 18, 693 01 Hustopeče IČO : 644 54 746 tel.: 606 606 081 e-mail: herzan.jar@tiscali.cz	
INVESTOR: DŮM LUDKOVICE 9				ČÍSLO ZAKÁZKY	20-21
STAVBA - OBJEKT: LUDKOVICE - SOCIÁLNÍ BYDLENÍ NÁDSTAVBA				DATUM	11.08.2020
				FORMÁT	420x297
				MĚŘÍTKO	1:10
				SOUBOR	BJ42
OBSAH:		DÍLEC: BJ42		ČÍSLO VÝKRESU:	REV.
PRVEK OK				20-21 -BJ42	0

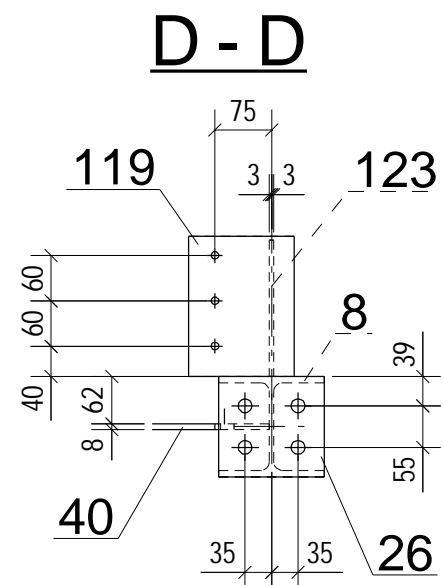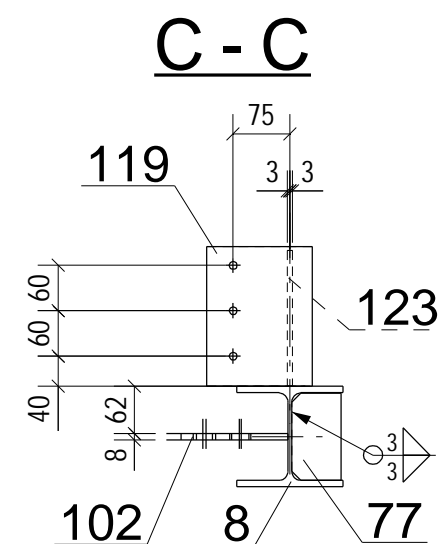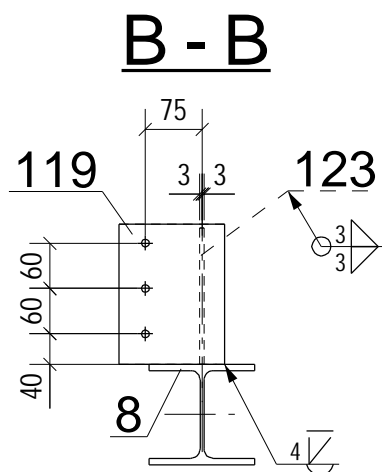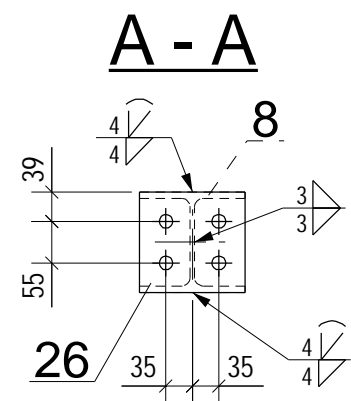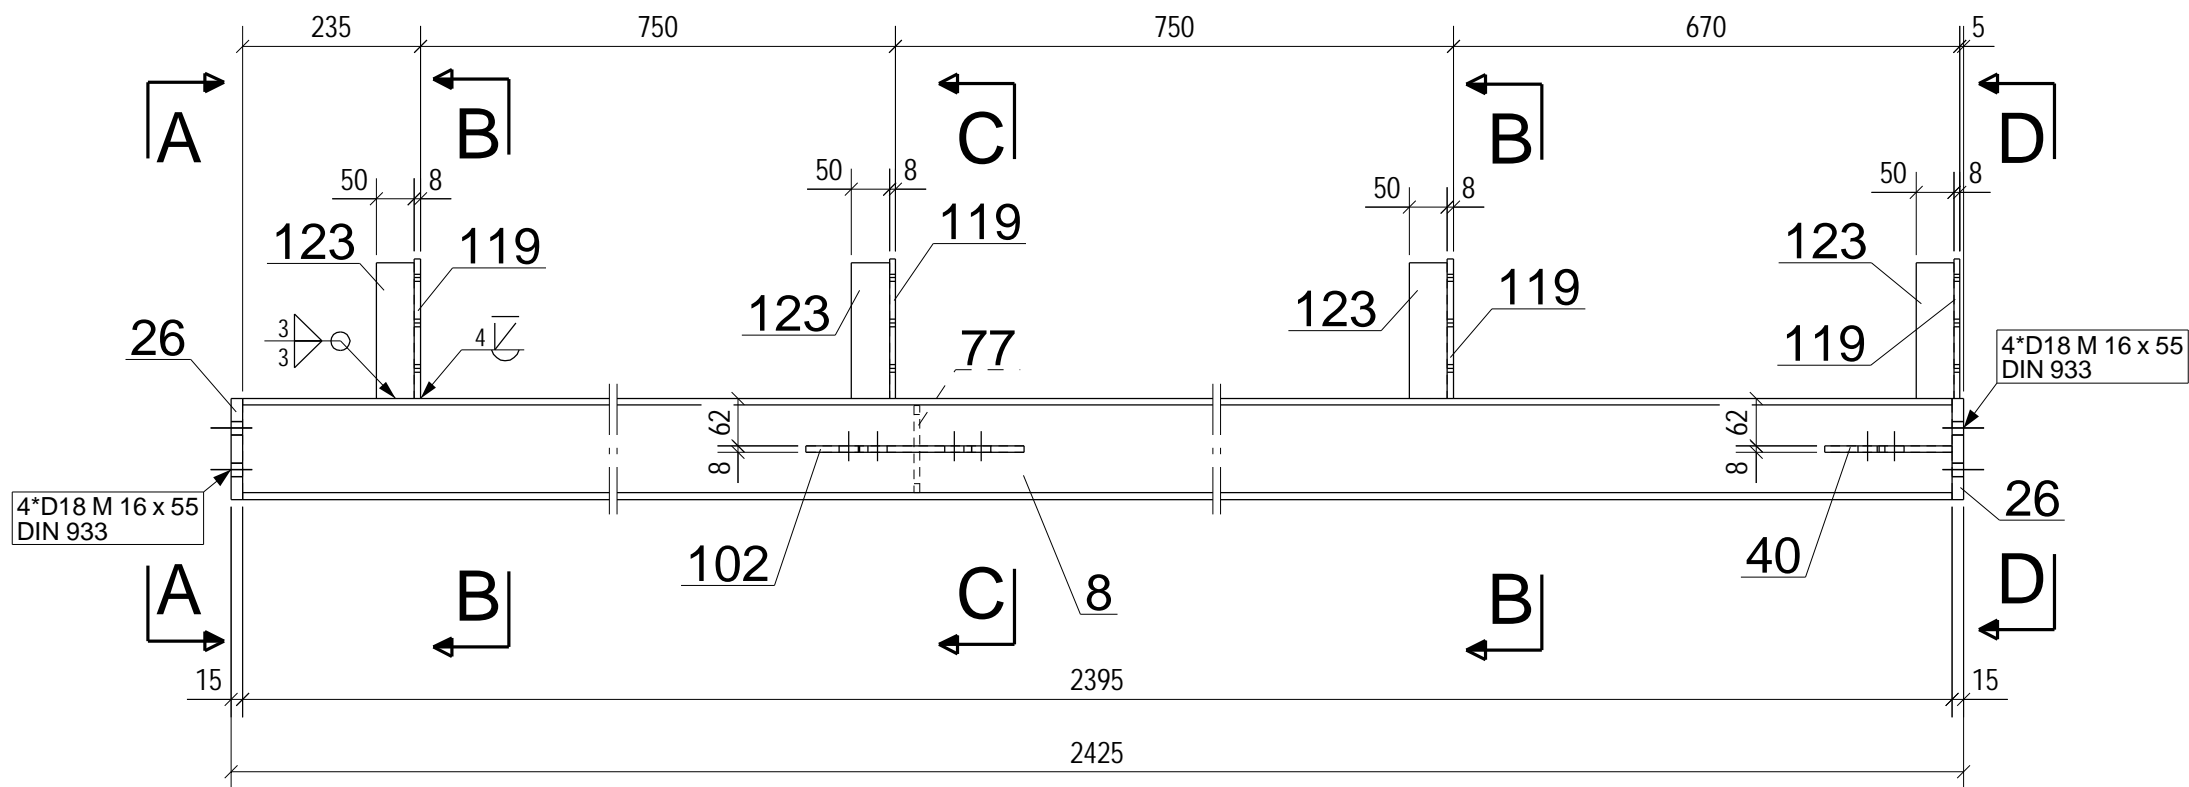


Dílec: BJ43		Délka (mm): 2425			
Povrch: 2.5 m2		Počet: 1			
Položka	Počet	Profil	Délka (mm)	Material	Hmotnost (kg)
8	1	HEA140	2395	S235JR	59.1
26	2	PL15*133	140	S235JR	4.4
40	1	PL8*163	169	S235JR	1.3
77	1	PL8*65	115	S235JR	0.5
102	1	PL8*165	289	S235JR	2.8
119	4	PL8*140	185	S235JR	6.5
123	4	PLO50*6	180	S235JR	1.7
Celkem					76.3

REV. č.	POPIS REVIZE		OPRAVIL	DATUM	
VYPRACOVAL: BUKOVSKÝ		VED. KONSTRUKCE: HERZÁN	SCHVÁLIL: DVOŘÁK	VÝROBNÍ A MONTÁŽNÍ DOKUMENTACE OK HERZÁN JAROSLAV Dvořákova 18, 693 01 Hustopeče IČO : 644 54 746 tel. : 606 606 081 e-mail: herzan.jar@tiscali.cz	
INVESTOR: DŮM LUDKOVICE 9				ČÍSLO ZAKÁZKY	20-21
STAVBA - OBJEKT: LUDKOVICE - SOCIÁLNÍ BYDLENÍ				DATUM	11.08.2020
NÁDSTAVBA				FORMÁT	420x297
OBSAH:				MĚŘITKO	1:10
PRVEK OK				SOUBOR	BJ43
DÍLEC: BJ43				ČÍSLO VÝKRESU:	20-21 -BJ43
				REV.	0

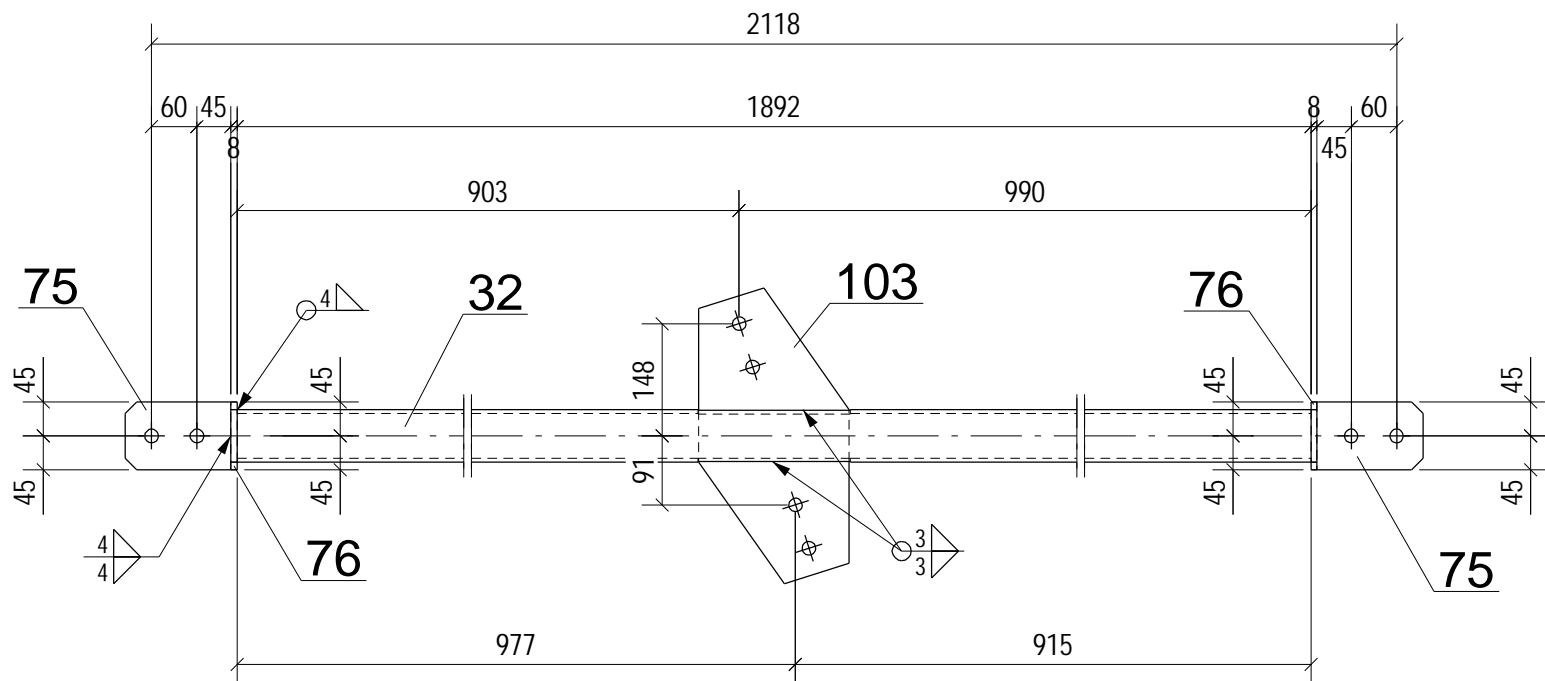
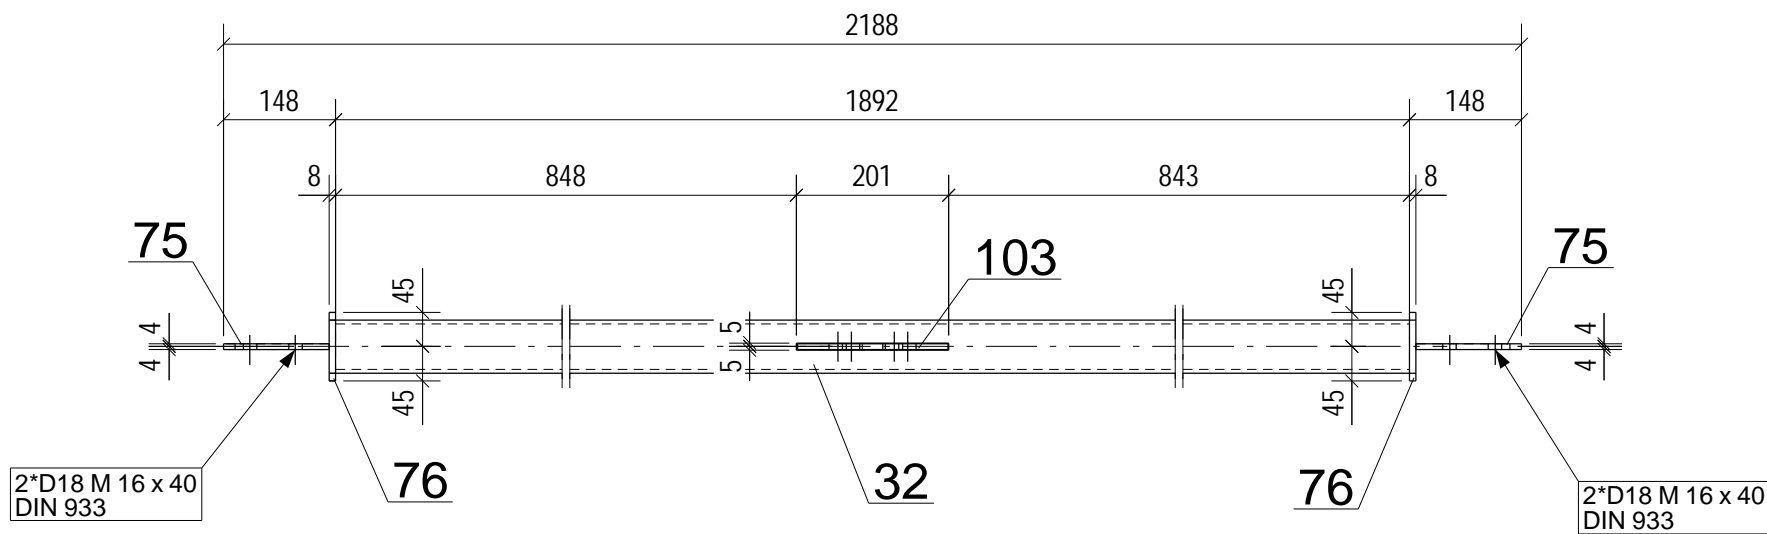


Dílec: BJ44		Délka (mm): 2188			
Povrch: 0.6 m2		Počet: 1			
Položka	Počet	Profil	Délka (mm)	Material	Hmotnost (kg)
32	1	TR70*5	1892	S235JR	14.8
75	2	PL8*90	140	S235JR	1.6
76	2	PL8*90	90	S235JR	1.0
103	1	PL8*199	390	S235JR	3.6
Celkem					20.9

REV. č. POPIS REVIZE			OPRAVIL	DATUM
VYPRACOVAL: BUKOVSKÝ		VED. KONSTRUKCE: HERZÁN	SCHVÁLIL: DVOŘÁK	VÝROBNÍ A MONTÁŽNÍ DOKUMENTACE OK HERZÁN JAROSLAV Dvořákova 18, 693 01 Hustopeče IČO : 644 54 746 tel. : 606 606 081 e-mail: herzan.jar@tiscali.cz
INVESTOR: DŮM LUDKOVICE 9			ČÍSLO ZAKÁZKY	20-21
STAVBA - OBJEKT: LUDKOVICE - SOCIÁLNÍ BYDLENÍ			DATUM	11.08.2020
NÁDSTAVBA			FORMÁT	420x297
			MĚŘITKO	1:10
			SOUBOR	BJ44
OBSAH:		PRVEK OK		DÍLEC: BJ44
			ČÍSLO VÝKRESU:	20-21 -BJ44
			REV.	0


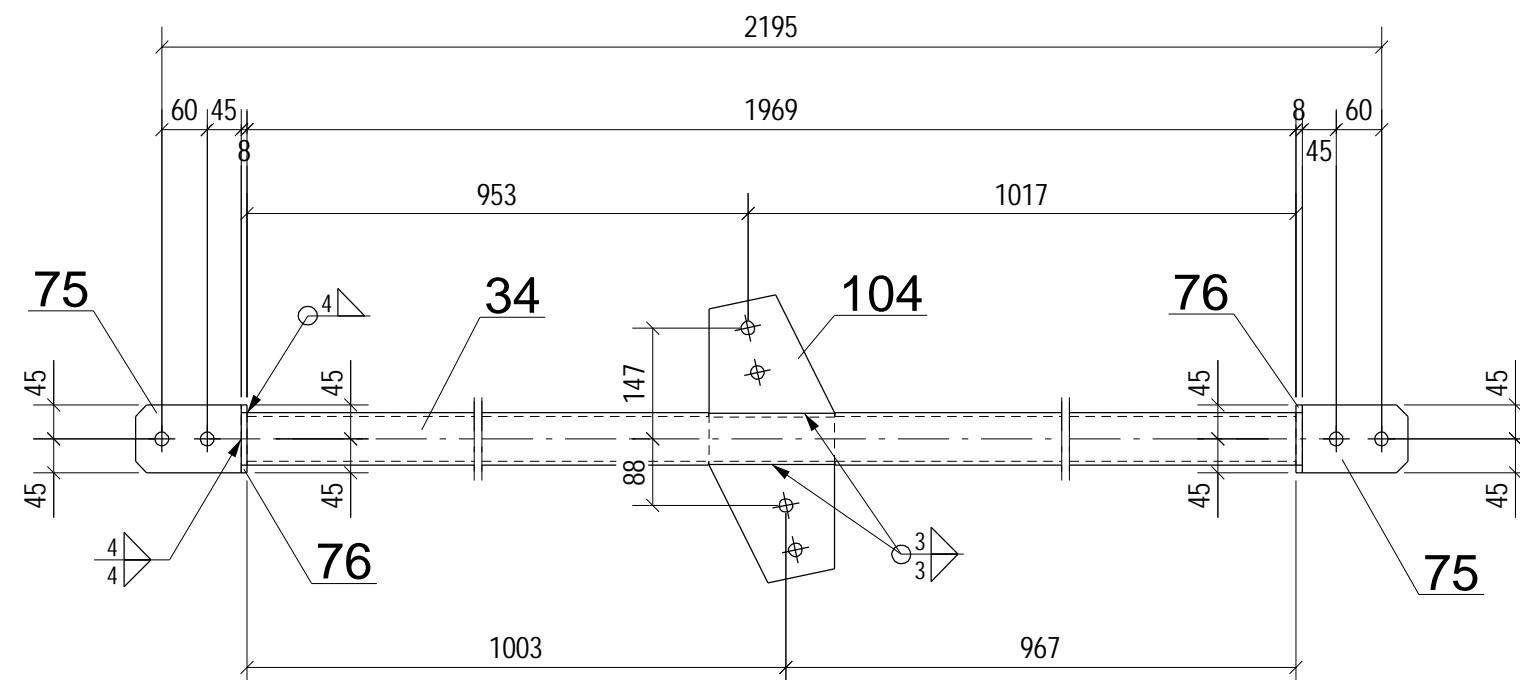


REV. č.	POPIS REVIZE	OPRAVIL		DATUM
VYPRACOVAL: BUKOVSKÝ	VED. KONSTRUKCE: HERZÁN	SCHVÁLIL: DVOŘÁK	VÝROBNÍ A MONTÁŽNÍ DOKUMENTACE OK HERZÁN JAROSLAV Dvořákova 18, 693 01 Hustopeče IČO : 644 54 746 tel.: 606 606 081 e-mail: herzan.jar@tiscali.cz	
INVESTOR: DŮM LUDKOVICE 9			ČÍSLO ZAKÁZKY	20-21
STAVBA - OBJEKT: LUDKOVICE - SOCIÁLNÍ BYDLENÍ NÁDSTAVBA			DATUM	11.08.2020
			FORMÁT	420x297
			MĚŘÍTKO	1:10
			SOUBOR	BJ45
OBSAH:	PRVEK OK		DÍLEC: BJ45	
		ČÍSLO VÝKRESU:	20-21 -BJ45	REV. 0

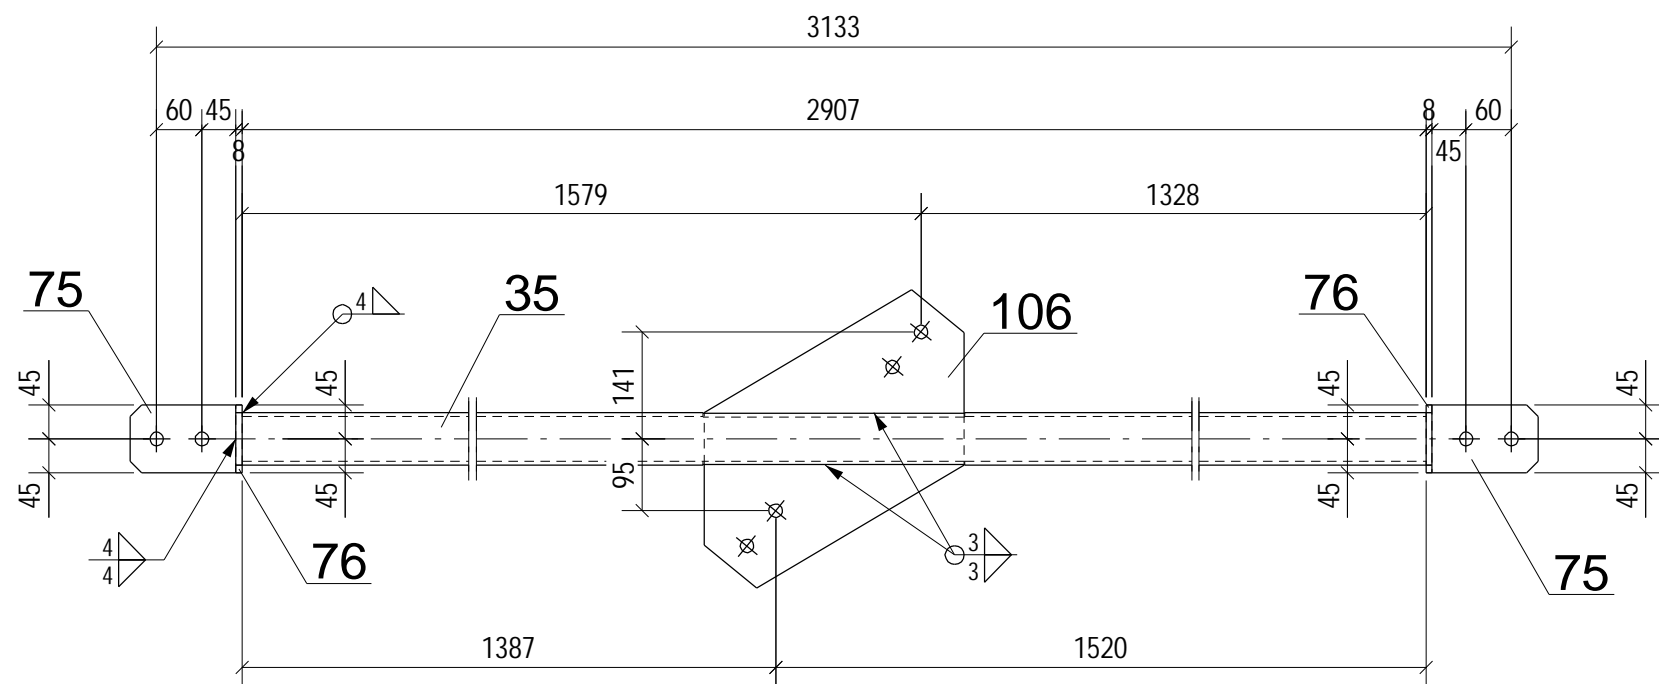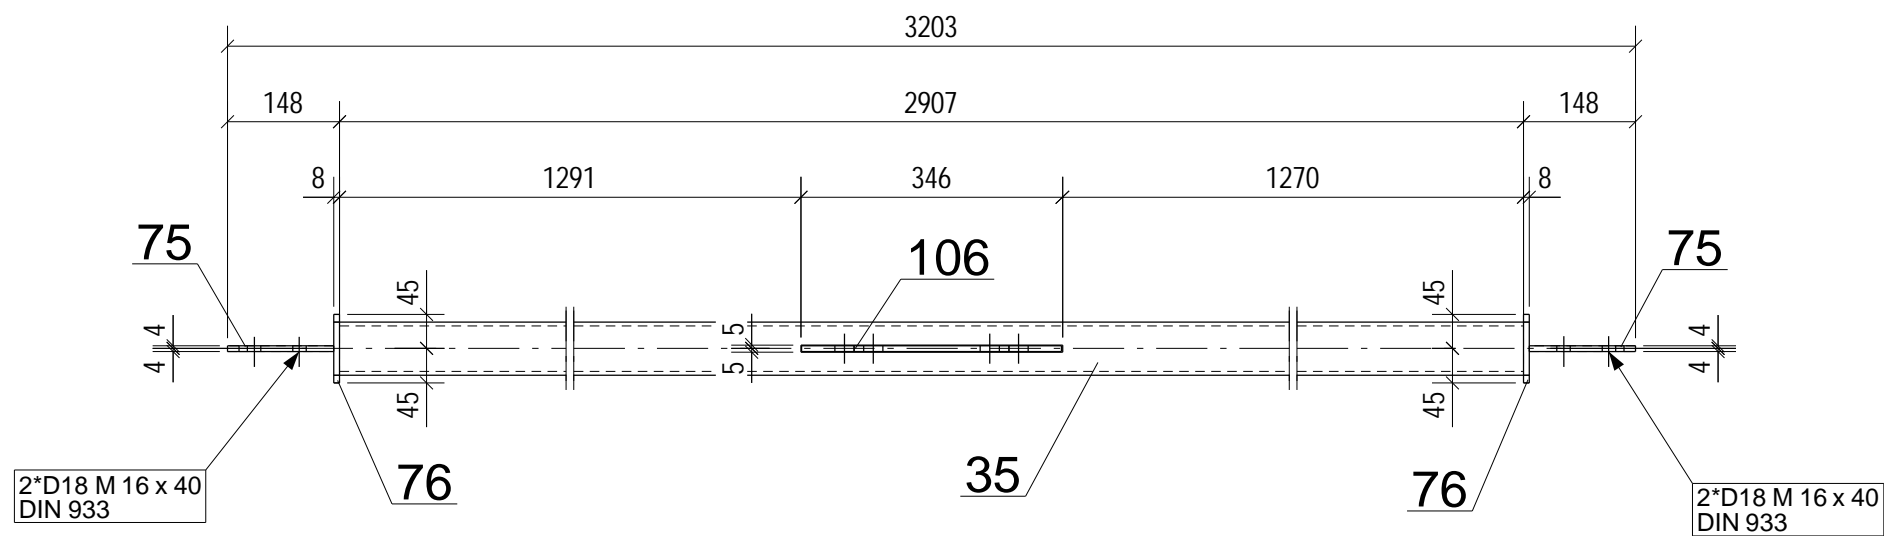






Dílec: BJ48		Délka (mm): 3203			
Povrch: 0.9 m2		Počet: 1			
Položka	Počet	Profil	Délka (mm)	Material	Hmotnost (kg)
35	1	TR70*5	2907	S235JR	22.6
75	2	PL8*90	140	S235JR	1.6
76	2	PL8*90	90	S235JR	1.0
106	1	PL8*235	439	S235JR	5.5
Celkem					30.7

REV. č. POPIS REVIZE			OPRAVIL	DATUM
VYPRACOVAL: BUKOVSKÝ		VED. KONSTRUKCE: HERZÁN	SCHVÁLIL: DVOŘÁK	VÝROBNÍ A MONTÁŽNÍ DOKUMENTACE OK HERZÁN JAROSLAV Dvořákova 18, 693 01 Hustopeče IČO : 644 54 746 tel. : 606 606 081 e-mail: herzan.jar@tiscali.cz
INVESTOR: DŮM LUDKOVICE 9			ČÍSLO ZAKÁZKY	20-21
STAVBA - OBJEKT: LUDKOVICE - SOCIÁLNÍ BYDLENÍ			DATUM	11.08.2020
NÁDSTAVBA			FORMÁT	420x297
			MĚŘÍTKO	1:10
			SOUBOR	BJ48
OBSAH:		PRVEK OK		DÍLEC: BJ48
			ČÍSLO VÝKRESU:	20-21 -BJ48
			REV.	0

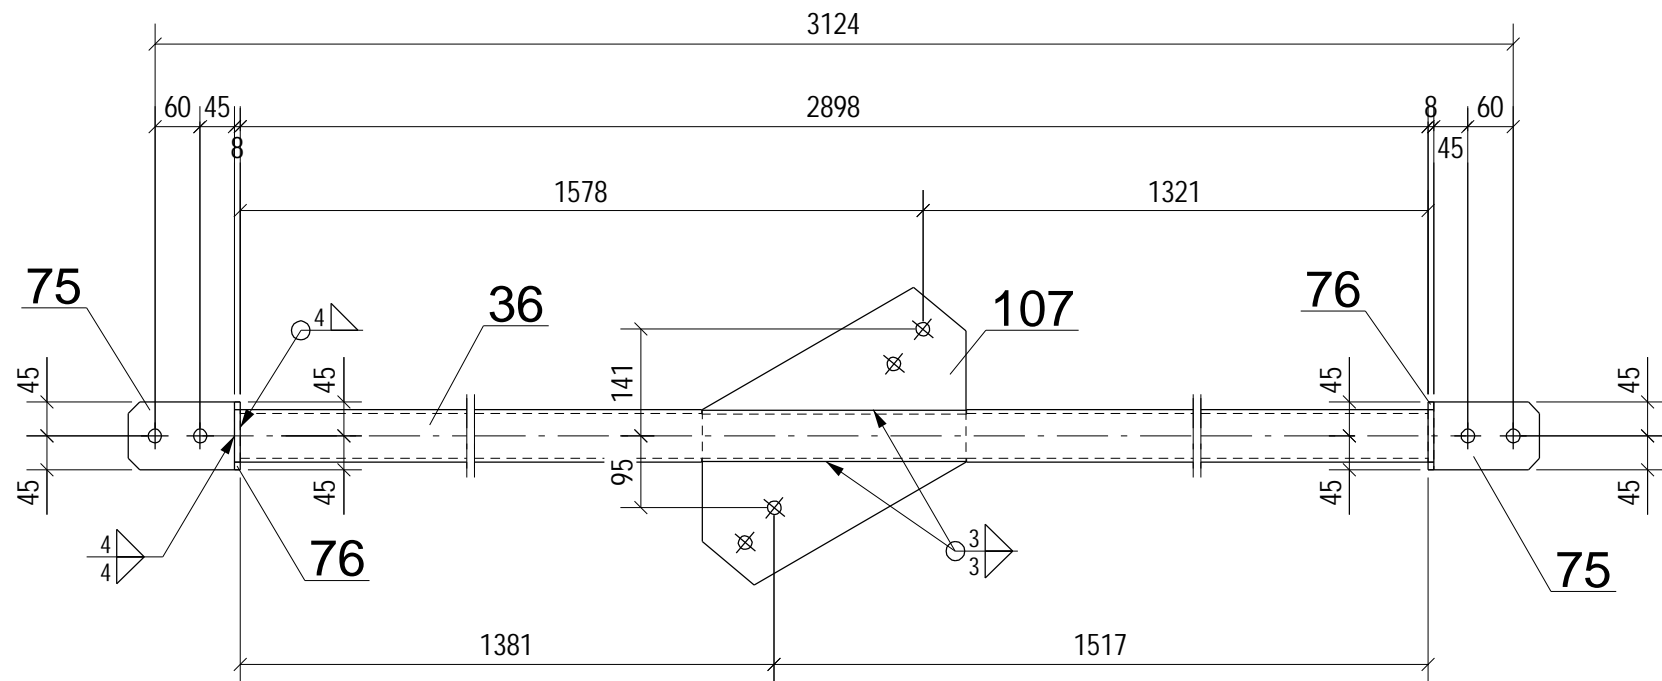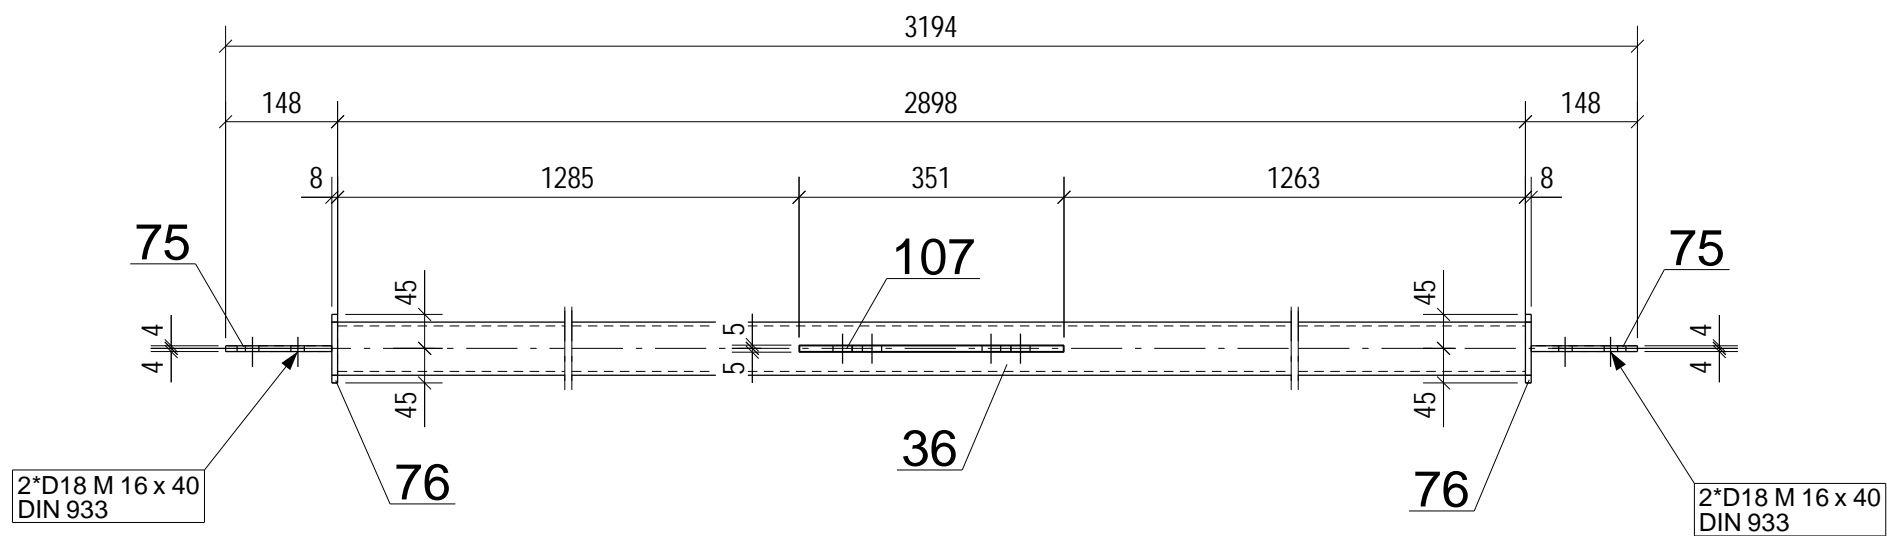


Dílec: BJ49		Délka (mm): 3194			
Povrch: 0.9 m2		Počet: 1			
Položka	Počet	Profil	Délka (mm)	Material	Hmotnost (kg)
36	1	TR70*5	2898	S235JR	22.6
75	2	PL8*90	140	S235JR	1.6
76	2	PL8*90	90	S235JR	1.0
107	1	PL8*235	442	S235JR	5.5
Celkem					30.6

REV. č. POPIS REVIZE		OPRAVIL	DATUM
VYPRACOVAL: BUKOVSKÝ		VED. KONSTRUKCE: HERZÁN	SCHVÁLIL: DVOŘÁK
INVESTOR: DŮM LUDKOVICE 9		ČÍSLO ZAKÁZKY	20-21
STAVBA - OBJEKT: LUDKOVICE - SOCIÁLNÍ BYDLENÍ		DATUM	11.08.2020
NÁDSTAVBA		FORMÁT	420x297
OBSAH: PRVEK OK		MĚŘITKO	1:10
DÍLEC: BJ49		SOUBOR	BJ49
		ČÍSLO VÝKRESU:	REV.
		20-21 -BJ49	0

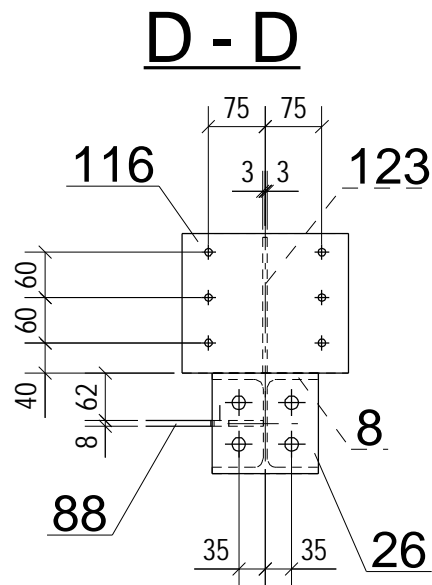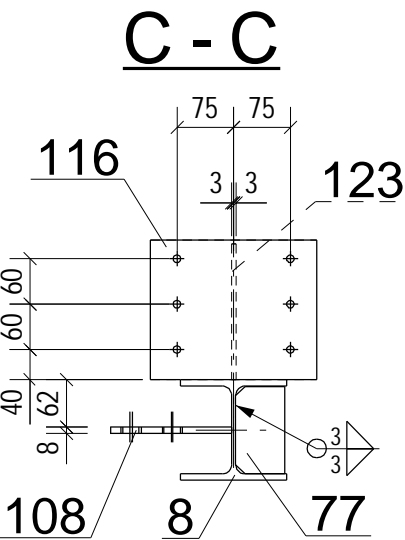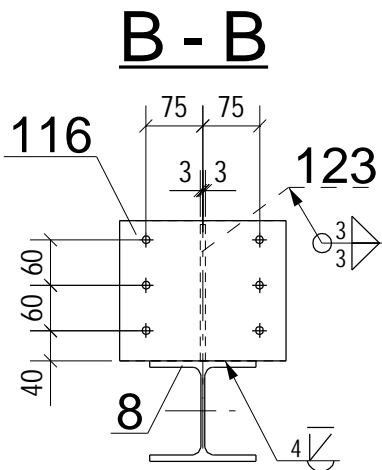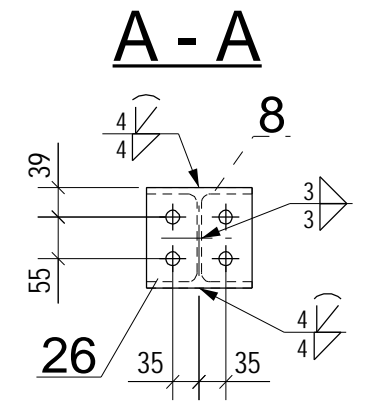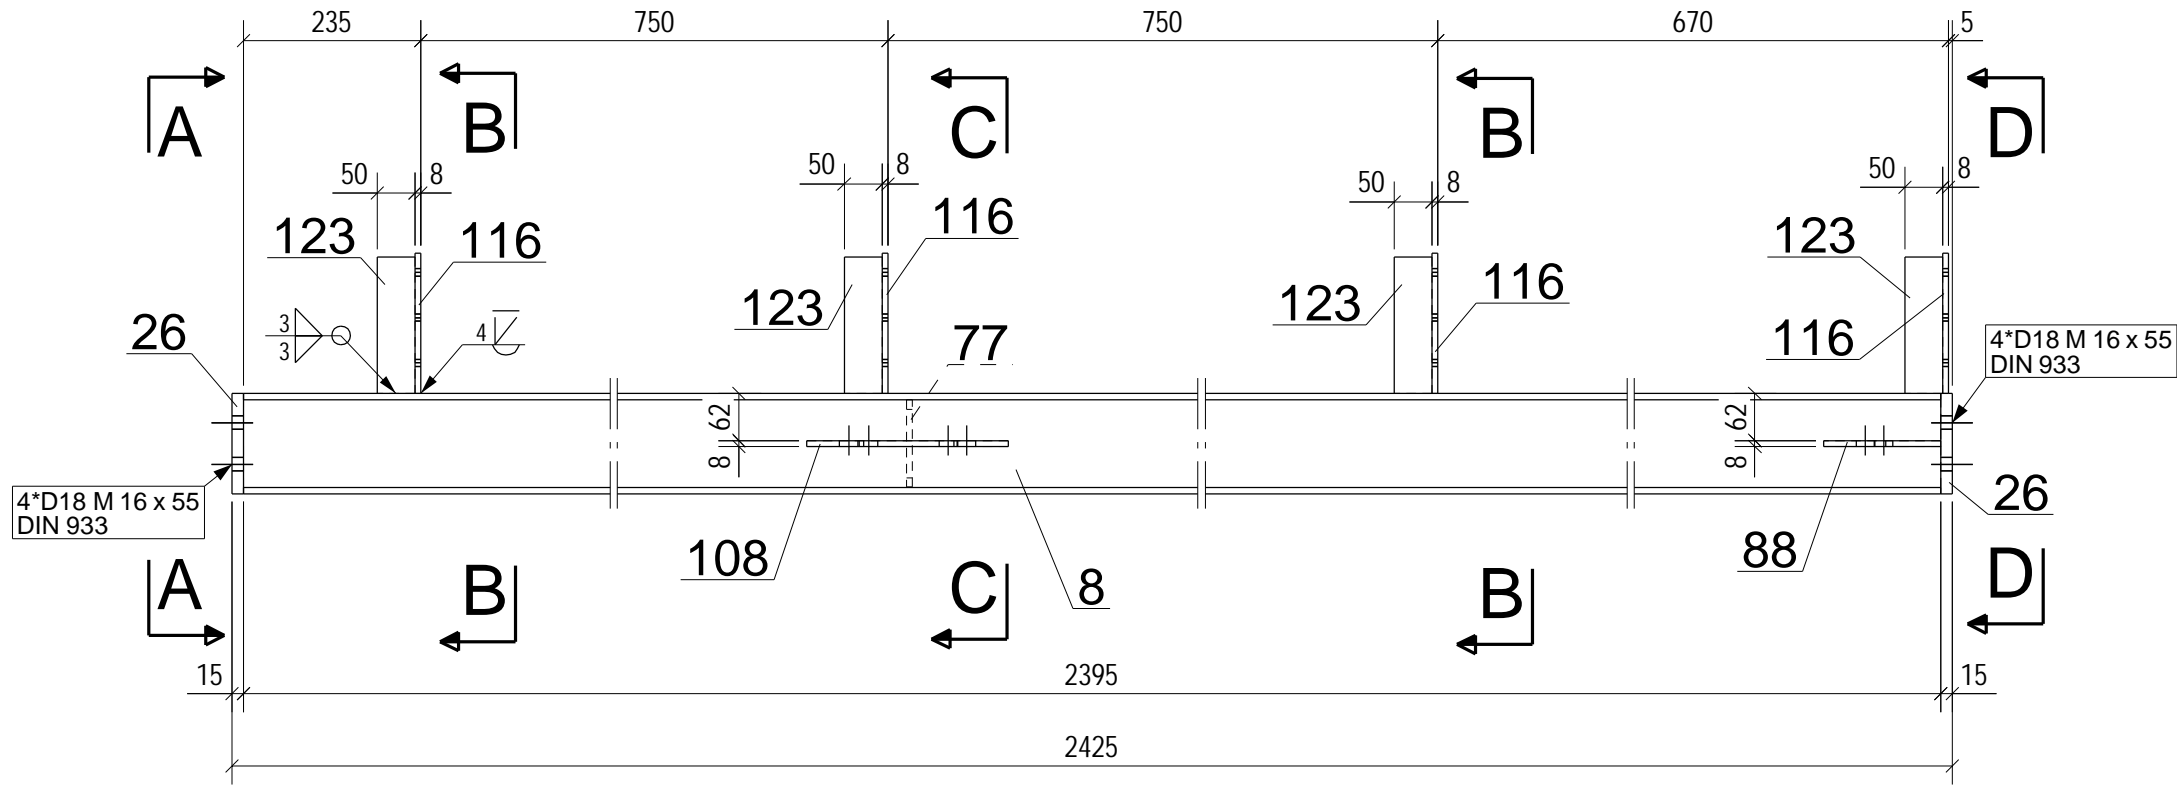



Dílec: BJ50		Délka (mm): 2425			
Povrch: 2.6 m2		Počet: 1			
Položka	Počet	Profil	Délka (mm)	Material	Hmotnost (kg)
8	1	HEA140	2395	S235JR	59.1
26	2	PL15*133	140	S235JR	4.4
77	1	PL8*65	115	S235JR	0.5
88	1	PL8*155	162	S235JR	1.3
108	1	PL8*180	267	S235JR	2.9
116	4	PL8*185	220	S235JR	10.2
123	4	PLO50*6	180	S235JR	1.7
Celkem					80.0

REV. č.	POPIS REVIZE	OPRAVIL	DATUM
VYPRACOVAL:	VED. KONSTRUKCE:	SCHVÁLIL:	VÝROBNÍ A MONTÁŽNÍ DOKUMENTACE OK
BUKOVSKÝ	HERZÁN	DVOŘÁK	HERZÁN JAROSLAV
INVESTOR: DŮM LUDKOVICE 9		ČÍSLO ZAKÁZKY	20-21
STAVBA - OBJEKT:		DATUM	11.08.2020
LUDKOVICE - SOCIÁLNÍ BYDLENÍ		FORMÁT	420x297
NÁDSTAVBA		MĚŘÍTKO	1:10
OBSAH:		SOUBOR	BJ50
PRVEK OK		ČÍSLO VÝKRESU:	REV.
DÍLEC: BJ50		20-21 -BJ50	0

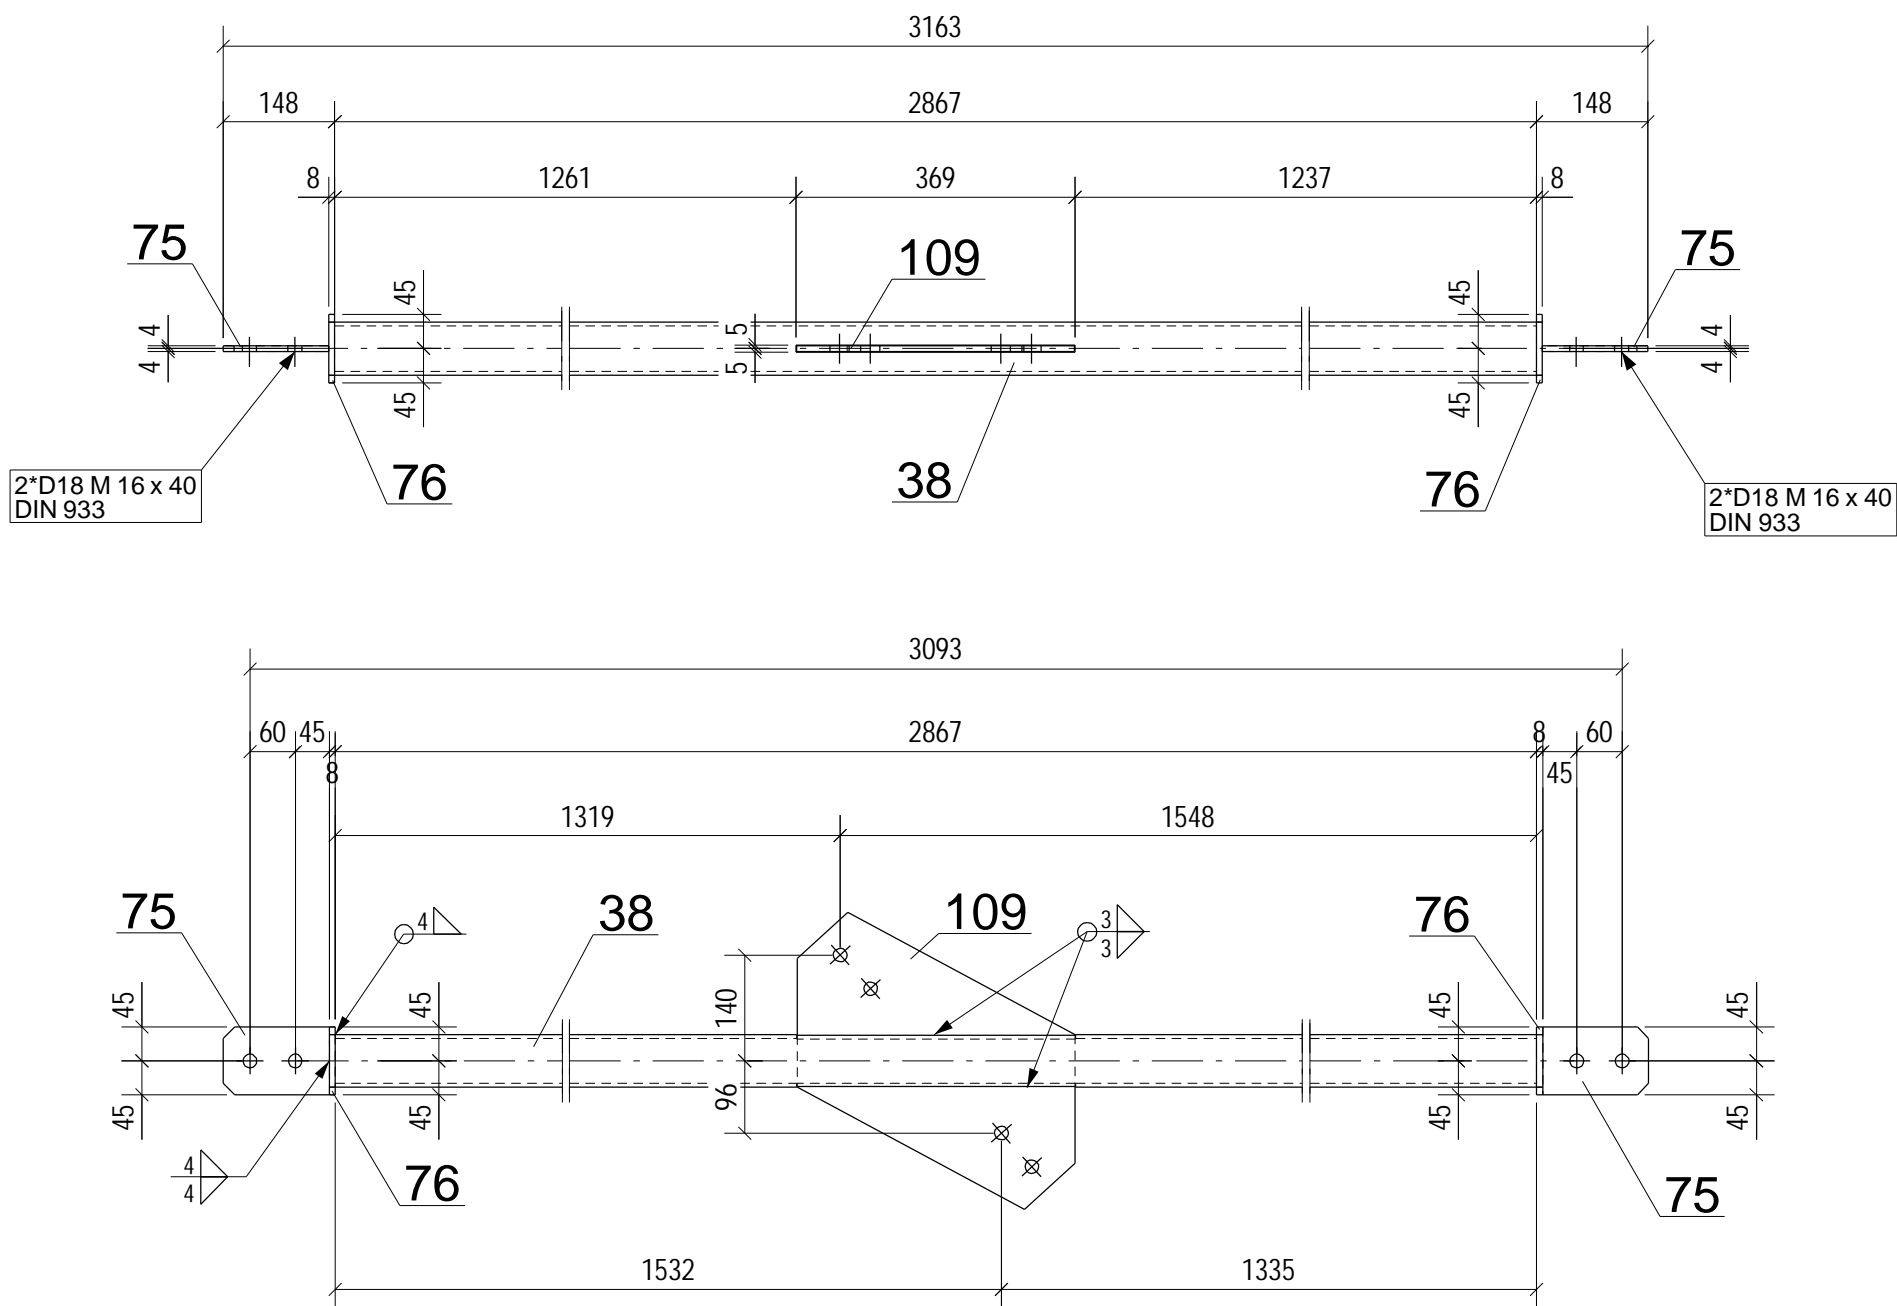







Dílec: BJ52		Délka (mm): 3163			
Povrch: 0.9 m2		Počet: 1			
Položka	Počet	Profil	Délka (mm)	Material	Hmotnost (kg)
38	1	TR70*5	2867	S235JR	22.3
75	2	PL8*90	140	S235JR	1.6
76	2	PL8*90	90	S235JR	1.0
109	1	PL8*235	452	S235JR	5.7
Celkem					30.6

REV. č. POPIS REVIZE			OPRAVIL	DATUM
VYPRACOVAL: BUKOVSKÝ		VED. KONSTRUKCE: HERZÁN	SCHVÁLIL: DVOŘÁK	VÝROBNÍ A MONTÁŽNÍ DOKUMENTACE OK HERZÁN JAROSLAV Dvořákova 18, 693 01 Hustopeče IČO : 644 54 746 tel. : 606 606 081 e-mail: herzan.jar@tiscali.cz
INVESTOR: DŮM LUDKOVICE 9			ČÍSLO ZAKÁZKY	20-21
STAVBA - OBJEKT: LUDKOVICE - SOCIÁLNÍ BYDLENÍ			DATUM	11.08.2020
NÁDSTAVBA			FORMÁT	420x297
OBSAH:			MĚŘÍTKO	1:10
PRVEK OK		DÍLEC: BJ52	SOUBOR	BJ52
			ČÍSLO VÝKRESU:	REV.
			20-21 -BJ52	0

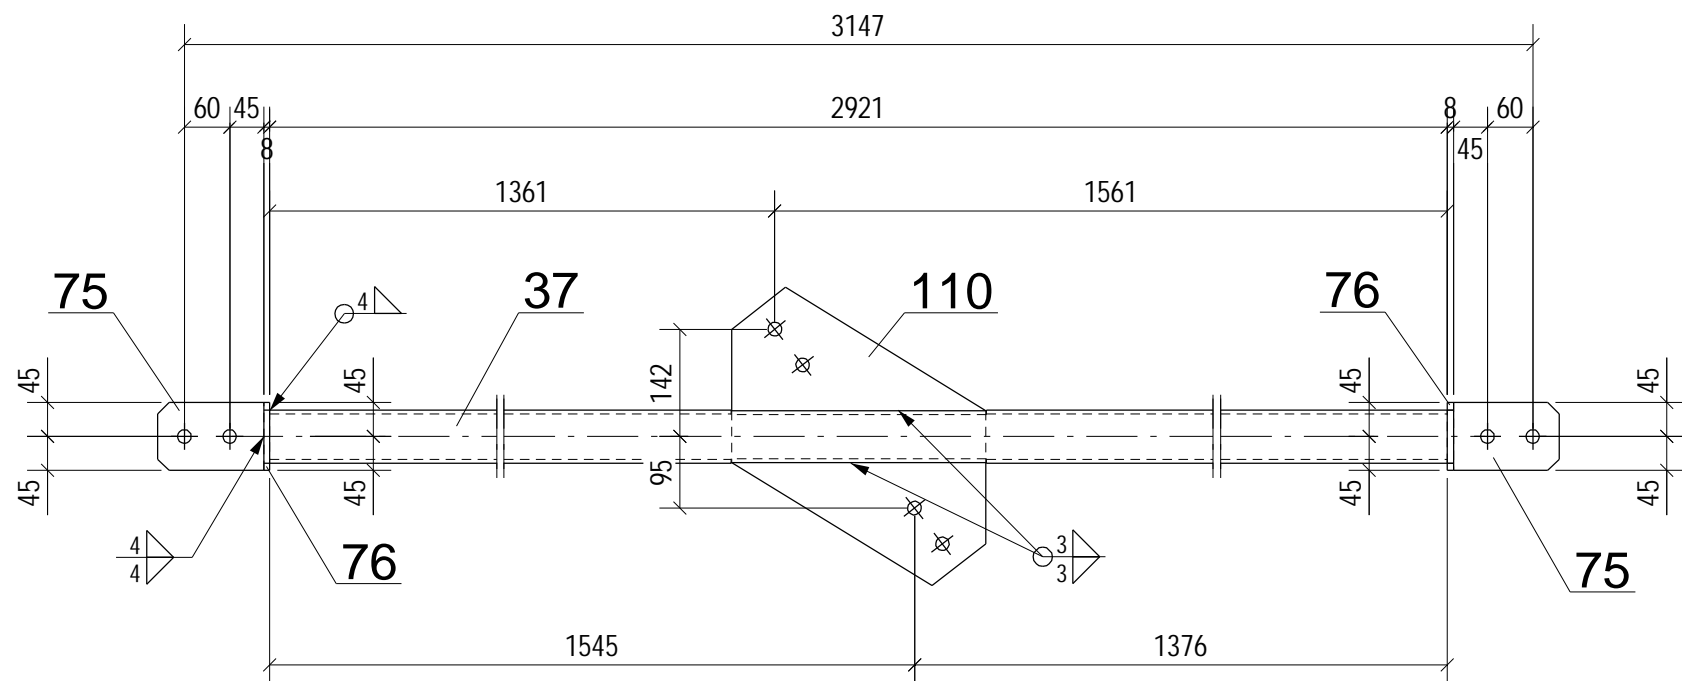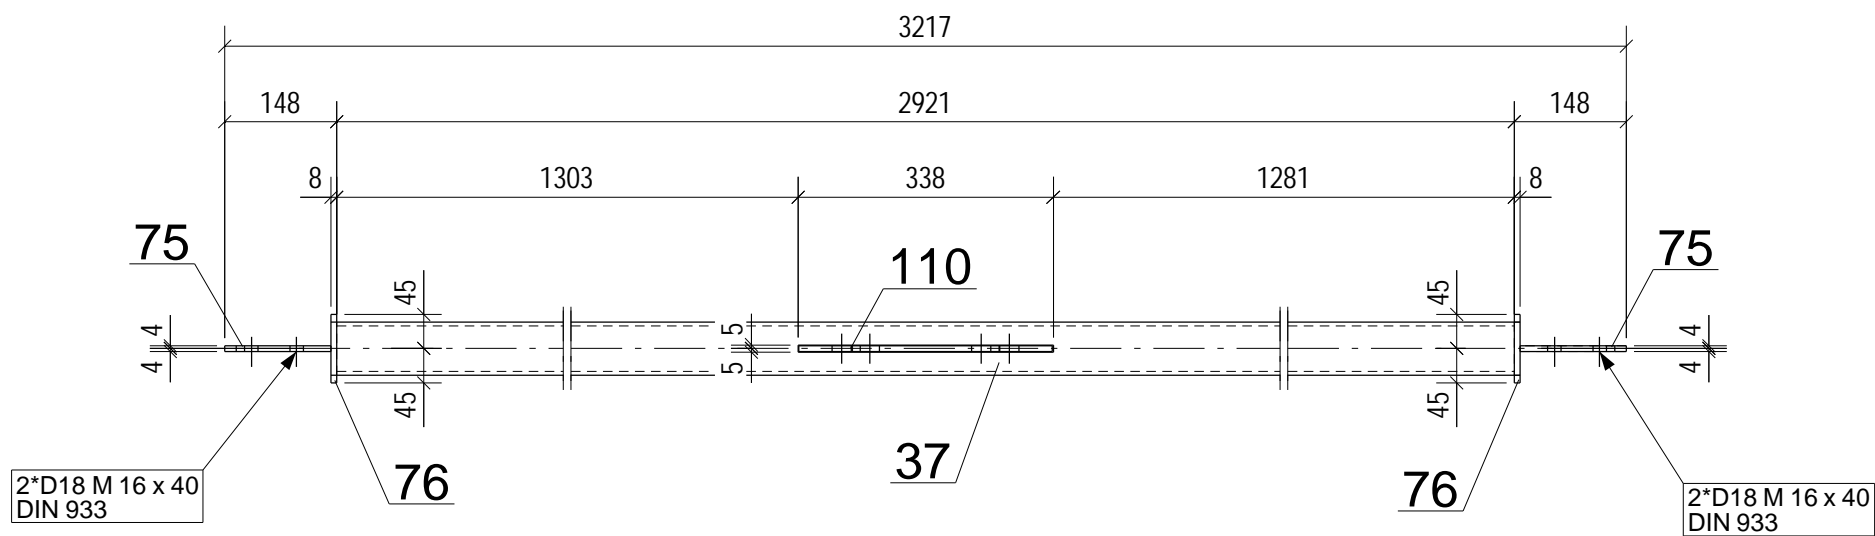







Dílec: BJ53		Délka (mm): 3217			
Povrch: 0.9 m2		Počet: 1			
Položka	Počet	Profil	Délka (mm)	Material	Hmotnost (kg)
37	1	TR70*5	2921	S235JR	22.8
75	2	PL8*90	140	S235JR	1.6
76	2	PL8*90	90	S235JR	1.0
110	1	PL8*234	435	S235JR	5.4
Celkem					30.7

REV. č. POPIS REVIZE			OPRAVIL	DATUM
VYPRACOVAL: BUKOVSKÝ		VED. KONSTRUKCE: HERZÁN	SCHVÁLIL: DVOŘÁK	VÝROBNÍ A MONTÁŽNÍ DOKUMENTACE OK HERZÁN JAROSLAV Dvořákova 18, 693 01 Hustopeče IČO : 644 54 746 tel. : 606 606 081 e-mail: herzan.jar@tiscali.cz
INVESTOR: DŮM LUDKOVICE 9			ČÍSLO ZAKÁZKY	20-21
STAVBA - OBJEKT: LUDKOVICE - SOCIÁLNÍ BYDLENÍ			DATUM	11.08.2020
NÁDSTAVBA			FORMÁT	420x297
			MĚŘÍTKO	1:10
			SOUBOR	BJ53
OBSAH:		PRVEK OK		DÍLEC: BJ53
			ČÍSLO VÝKRESU:	20-21 -BJ53
			REV.	0

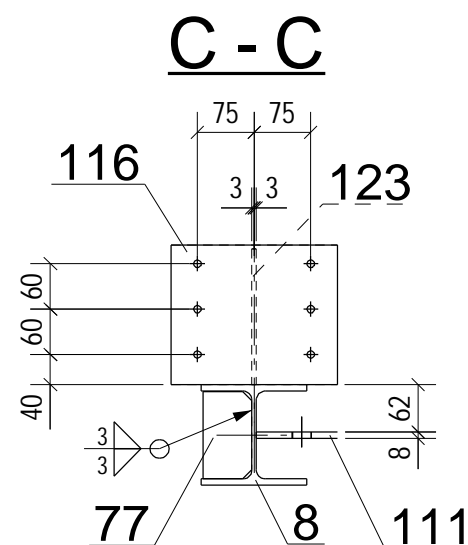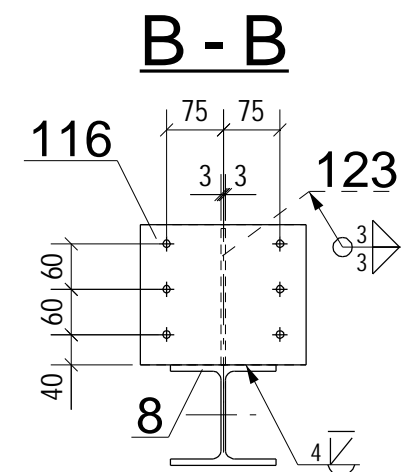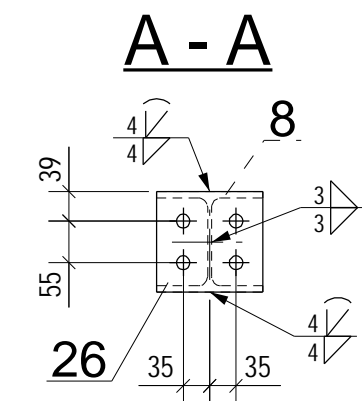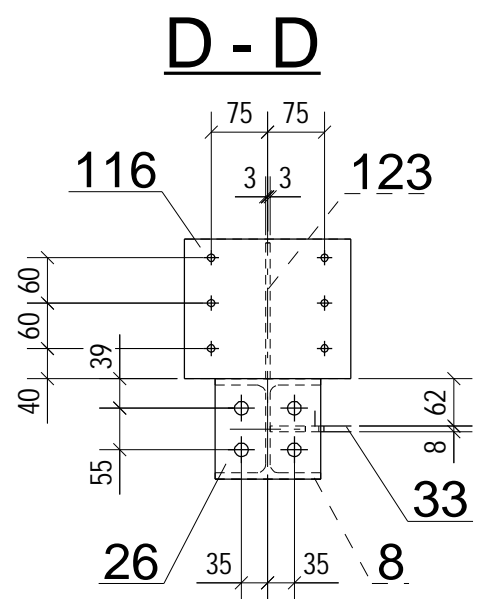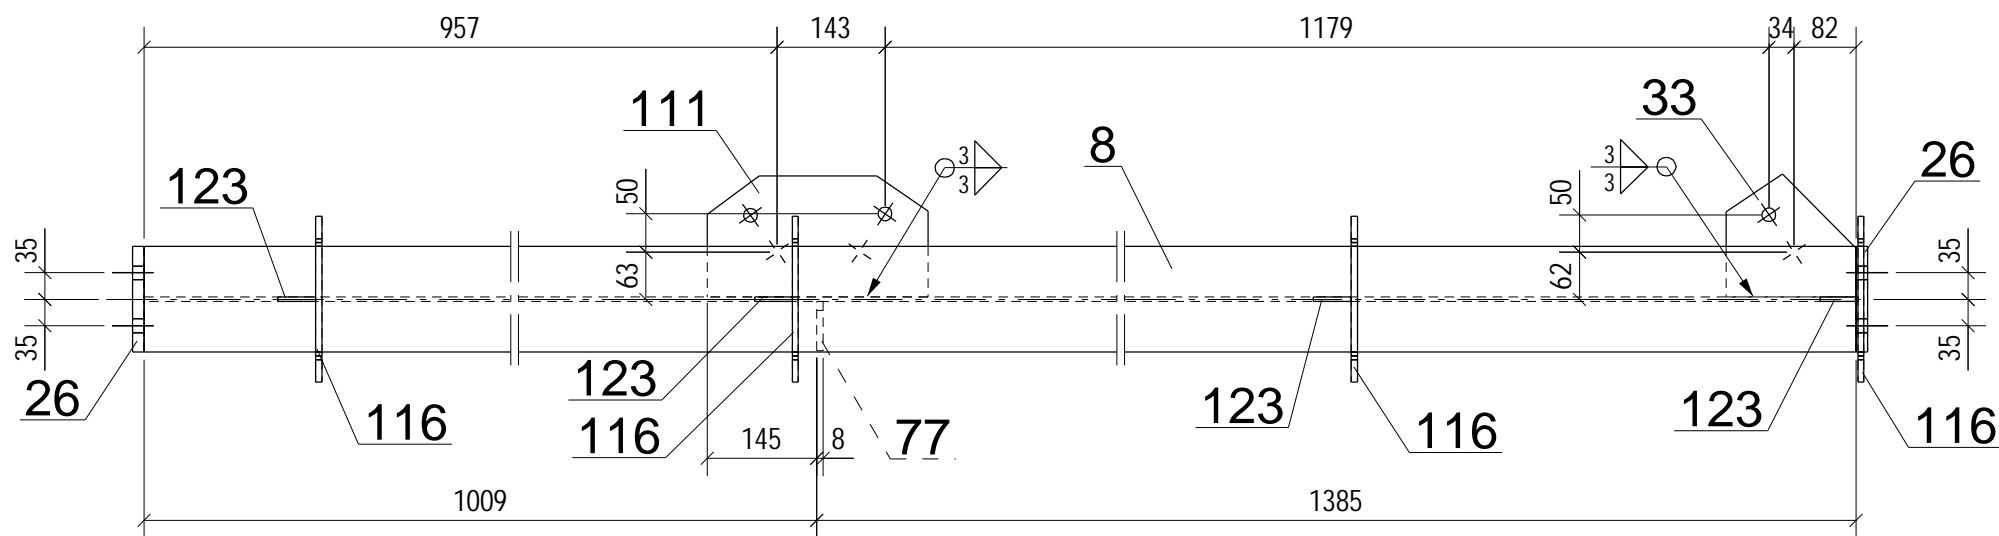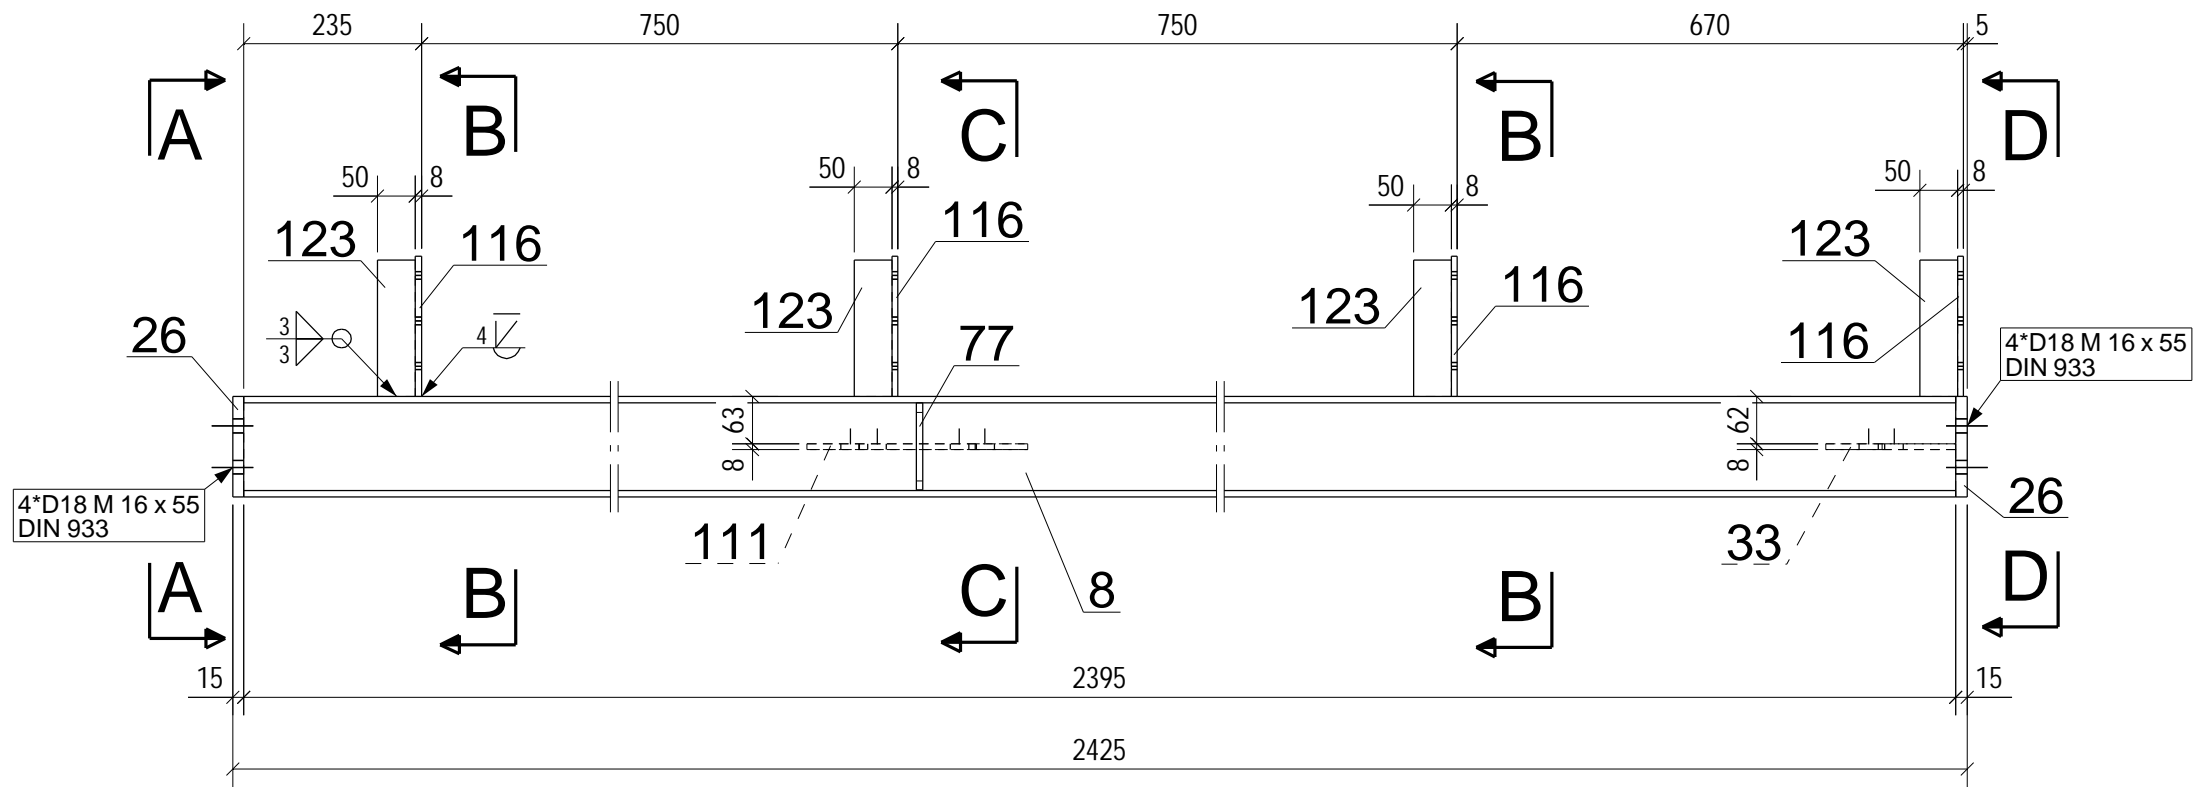



Dílec: BJ54		Délka (mm): 2425			
Povrch: 2.6 m2		Počet: 1			
Položka	Počet	Profil	Délka (mm)	Material	Hmotnost (kg)
8	1	HEA140	2395	S235JR	59.1
26	2	PL15*133	140	S235JR	4.4
33	1	PL8*163	172	S235JR	1.3
77	1	PL8*65	115	S235JR	0.5
111	1	PL8*160	292	S235JR	2.7
116	4	PL8*185	220	S235JR	10.2
123	4	PLO50*6	180	S235JR	1.7
Celkem					80.0

REV. č.	POPIS REVIZE	OPRAVIL	DATUM
VYPRACOVAL: BUKOVSKÝ	VED. KONSTRUKCE: HERZÁN	SCHVÁLIL: DVOŘÁK	VÝROBNÍ A MONTÁŽNÍ DOKUMENTACE OK HERZÁN JAROSLAV Dvořákova 18, 693 01 Hustopeče IČO : 644 54 746 tel. : 606 606 081 e-mail: herzan.jar@tiscali.cz
INVESTOR: DŮM LUDKOVICE 9		ČÍSLO ZAKÁZKY	20-21
STAVBA - OBJEKT: LUDKOVICE - SOCIÁLNÍ BYDLENÍ		DATUM	11.08.2020
NÁDSTAVBA		FORMÁT	420x297
OBSAH:		MĚŘITKO	1:10
PRVEK OK		SOUBOR	BJ54
DÍLEC: BJ54		ČÍSLO VÝKRESU:	20-21 -BJ54
		REV.	0

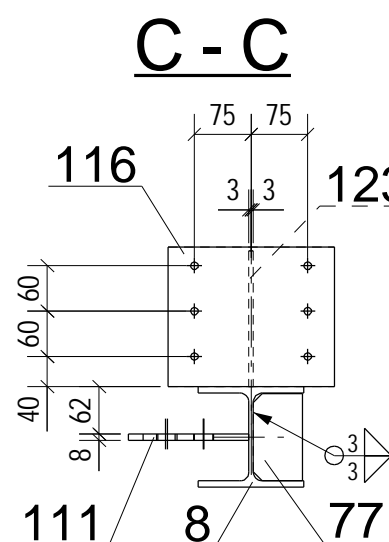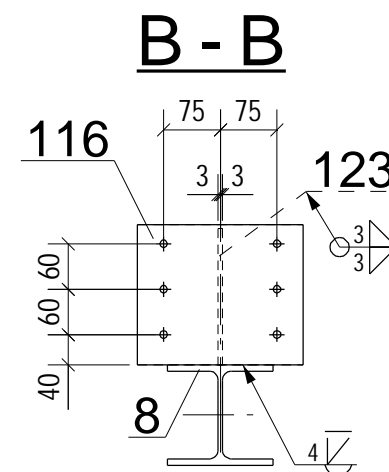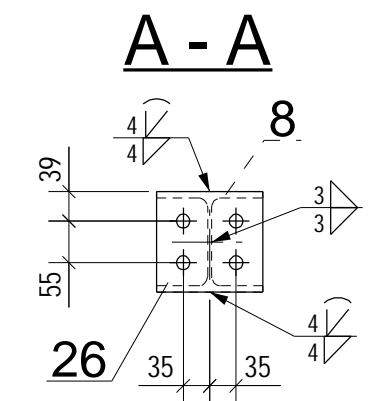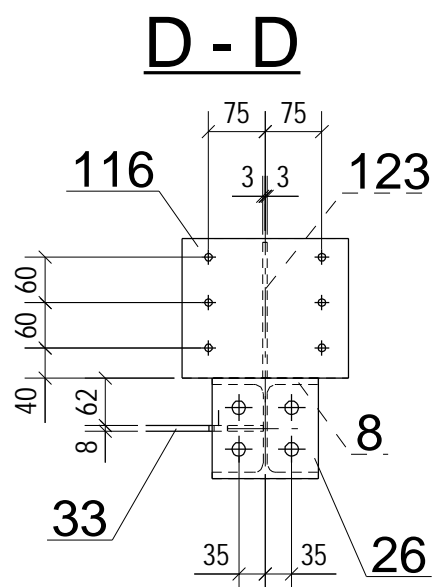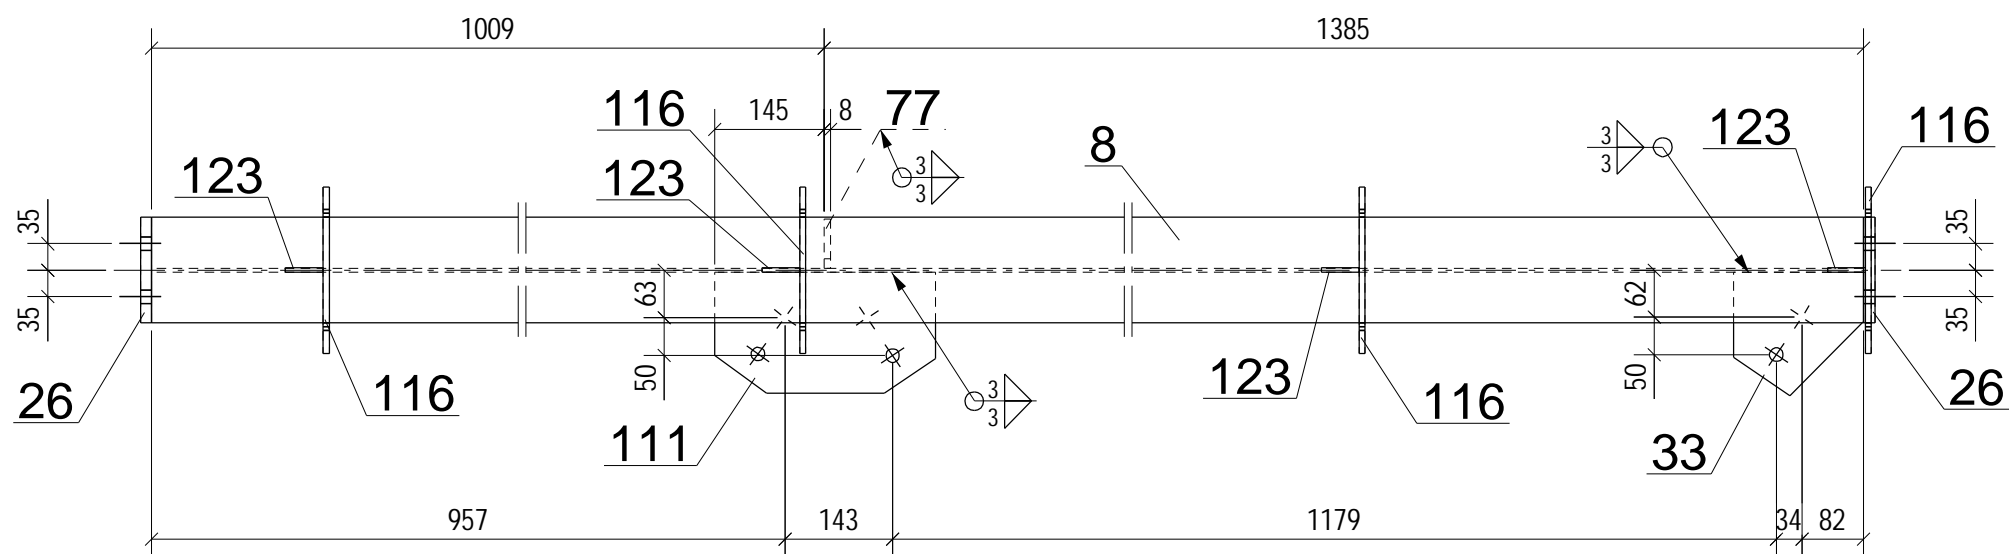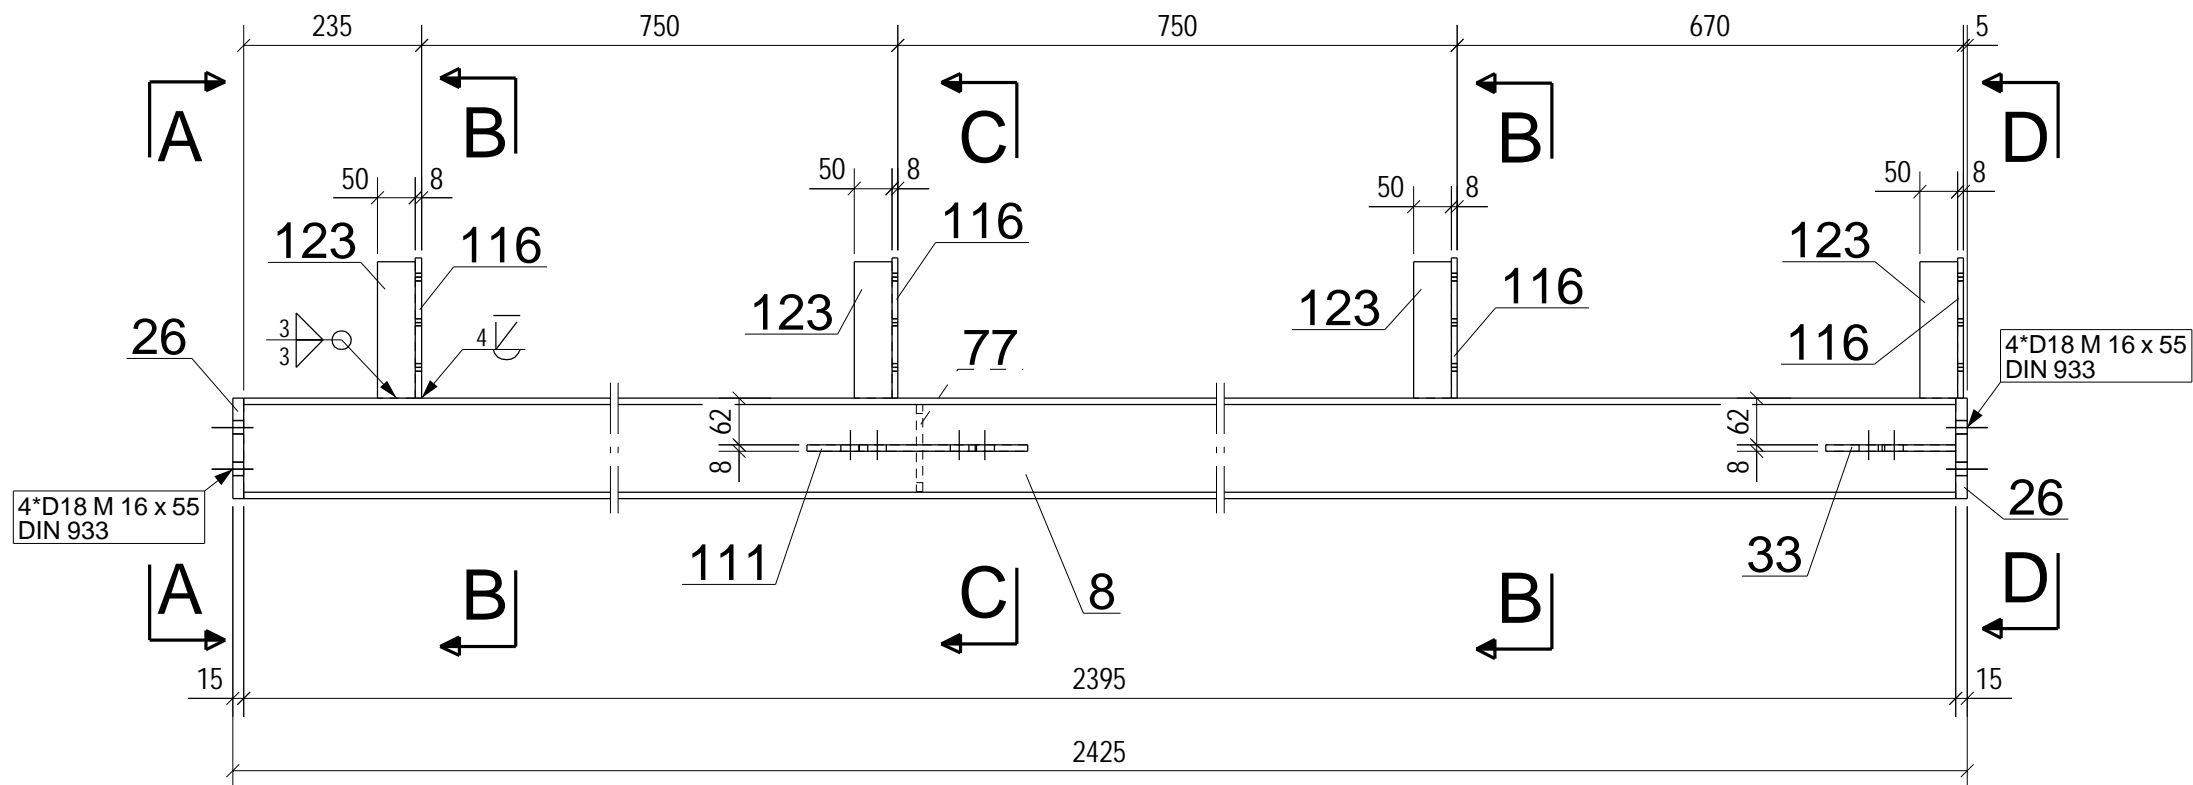


Dílec: BJ55		Délka (mm): 2425			
Povrch: 2.6 m2		Počet: 1			
Položka	Počet	Profil	Délka (mm)	Material	Hmotnost (kg)
8	1	HEA140	2395	S235JR	59.1
26	2	PL15*133	140	S235JR	4.4
33	1	PL8*163	172	S235JR	1.3
77	1	PL8*65	115	S235JR	0.5
111	1	PL8*160	292	S235JR	2.7
116	4	PL8*185	220	S235JR	10.2
123	4	PLO50*6	180	S235JR	1.7
Celkem					80.0


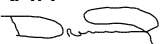
REV. č.	POPIS REVIZE	OPRAVIL	DATUM
VYPRACOVAL:	VED. KONSTRUKCE:	SCHVÁLIL:	VÝROBNÍ A MONTÁŽNÍ DOKUMENTACE OK
BUKOVSKÝ	HERZÁN	DVOŘÁK	HERZÁN JAROSLAV
INVESTOR: DŮM LUDKOVICE 9		ČÍSLO ZAKÁZKY	20-21
STAVBA - OBJEKT:		DATUM	11.08.2020
LUDKOVICE - SOCIÁLNÍ BYDLENÍ		FORMÁT	420x297
NÁDSTAVBA		MĚŘÍTKO	1:10
OBSAH:		SOUBOR	BJ55
PRVEK OK		ČÍSLO VÝKRESU:	REV.
DÍLEC: BJ55		20-21 -BJ55	0

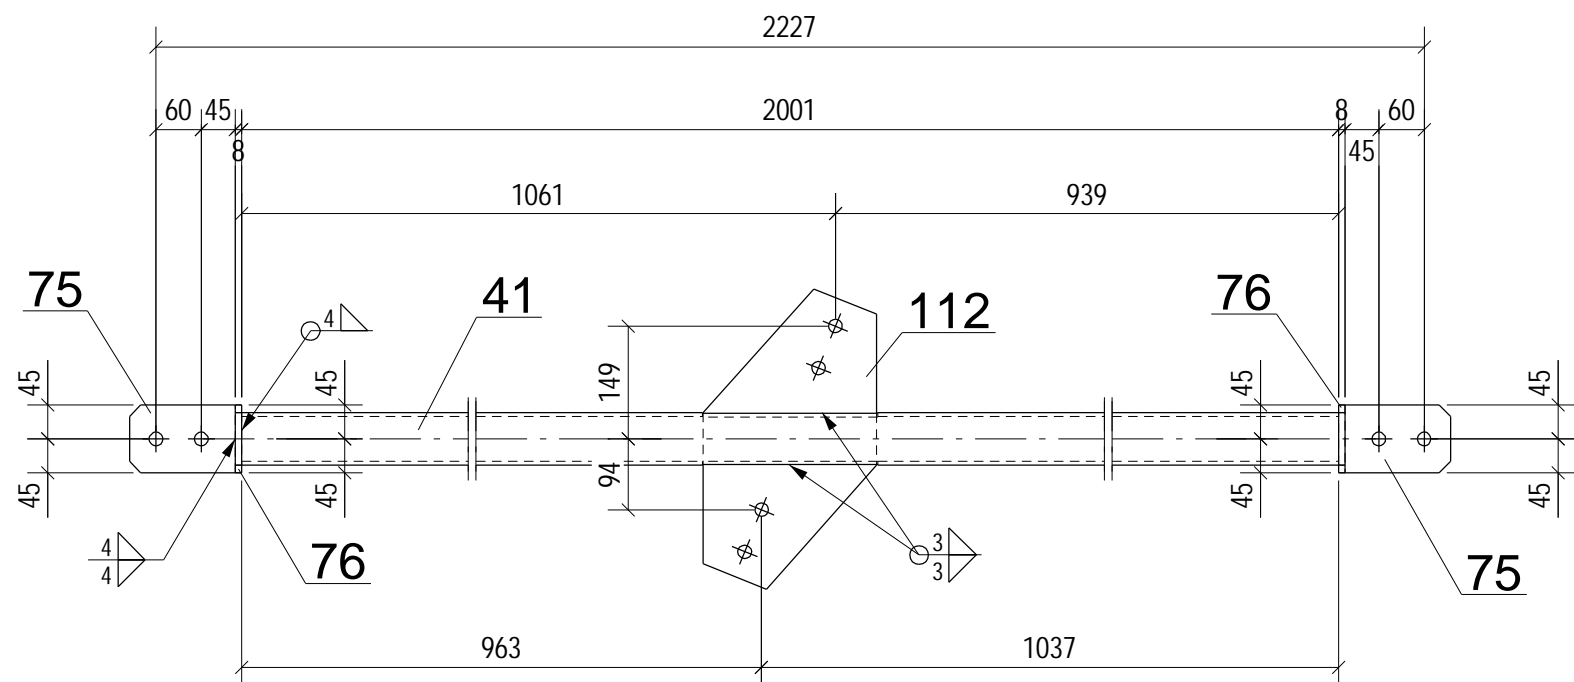
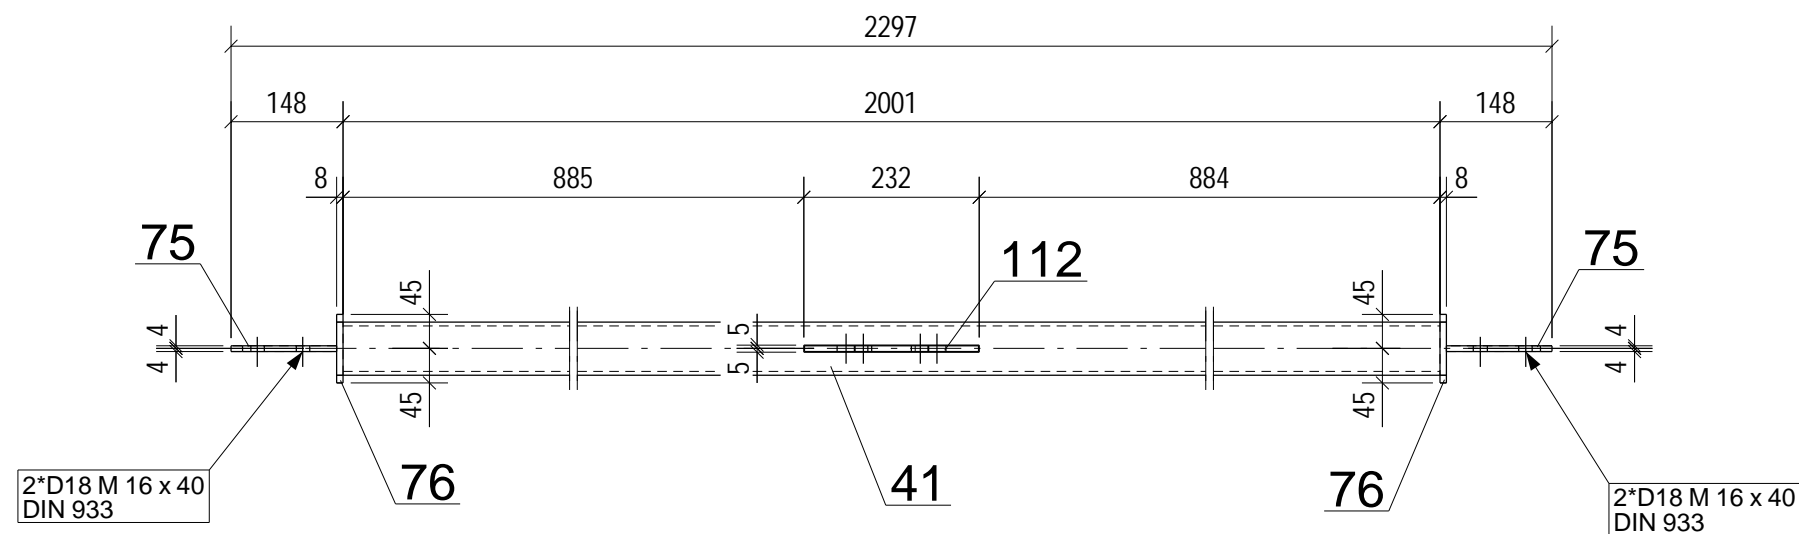


Dílec: BJ56		Délka (mm): 2297			
Povrch: 0.7 m2		Počet: 1			
Položka	Počet	Profil	Délka (mm)	Material	Hmotnost (kg)
41	1	TR70*5	2001	S235JR	15.6
75	2	PL8*90	140	S235JR	1.6
76	2	PL8*90	90	S235JR	1.0
112	1	PL8*217	399	S235JR	4.0
Celkem					22.2

REV. č. POPIS REVIZE			OPRAVIL	DATUM
VYPRACOVAL: BUKOVSKÝ		VED. KONSTRUKCE: HERZÁN	SCHVÁLIL: DVOŘÁK	VYROBNÍ A MONTÁŽNÍ DOKUMENTACE OK HERZÁN JAROSLAV Dvořákova 18, 693 01 Hustopeče IČO : 644 54 746 tel. : 606 606 081 e-mail: herzan.jar@tiscali.cz
INVESTOR: DŮM LUDKOVICE 9			ČÍSLO ZAKÁZKY	20-21
STAVBA - OBJEKT: LUDKOVICE - SOCIÁLNÍ BYDLENÍ			DATUM	11.08.2020
NÁDSTAVBA			FORMÁT	420x297
OBSAH:			MĚŘITKO	1:10
PRVEK OK			SOUBOR	BJ56
DÍLEC: BJ56			ČÍSLO VÝKRESU:	REV.
			20-21 -BJ56	0

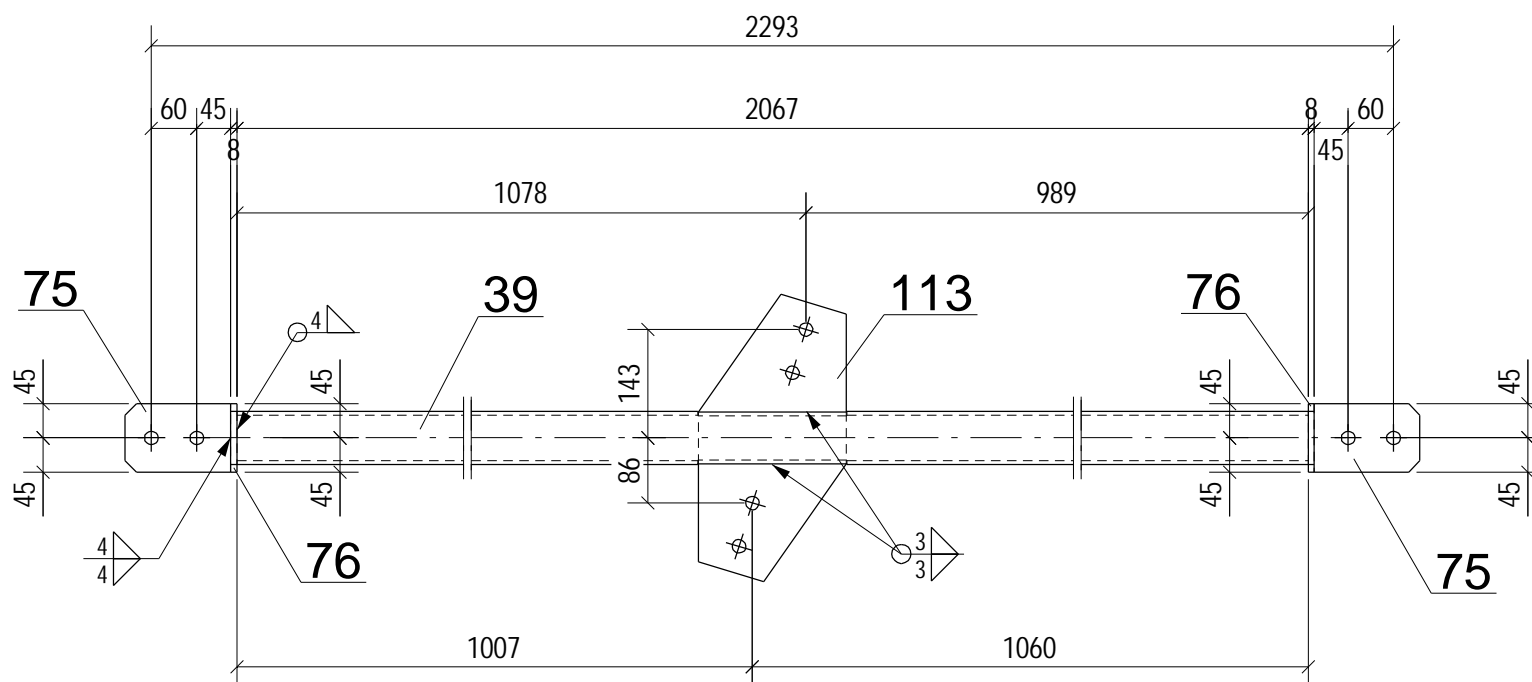


REV. č.	POPIS REVIZE	OPRAVIL		DATUM	
VYPRACOVAL: BUKOVSKÝ		VED. KONSTRUKCE: HERZÁN 		SCHVÁLIL: DVOŘÁK 	
		VÝROBNÍ A MONTÁŽNÍ DOKUMENTACE OK HERZÁN JAROSLAV Dvořákova 18, 693 01 Hustopeče IČO : 644 54 746 tel.: 606 606 081 e-mail: herzan.jar@tiscali.cz			
INVESTOR: DŮM LUDKOVICE 9			ČÍSLO ZAKÁZKY	20-21	
STAVBA - OBJEKT: LUDKOVICE - SOCIÁLNÍ BYDLENÍ NÁDSTAVBA			DATUM	11.08.2020	
			FORMÁT	420x297	
			MĚŘITKO	1:10	
			SOUBOR	BJ57	
OBSAH:		DÍLEC: BJ57		ČÍSLO VÝKRESU:	REV.
PRVEK OK				20-21 -BJ57	0

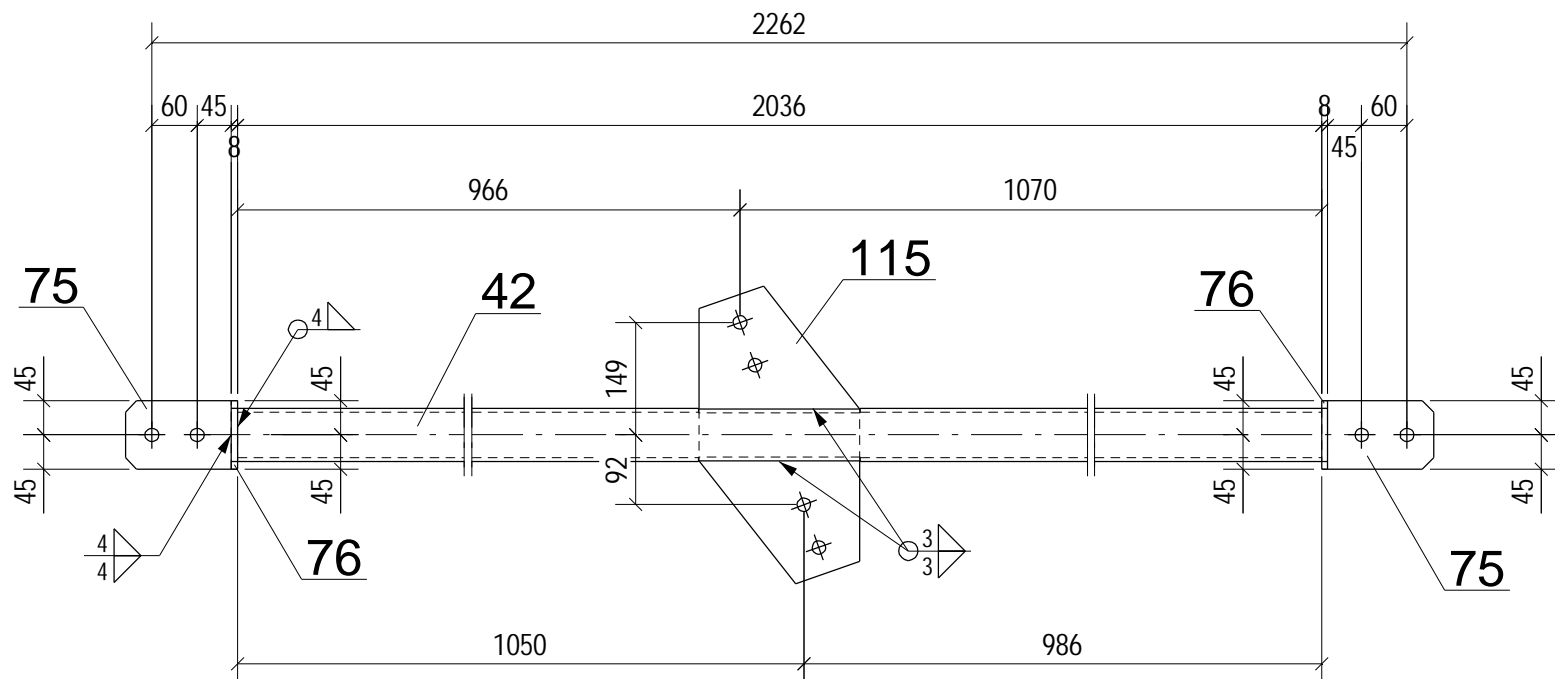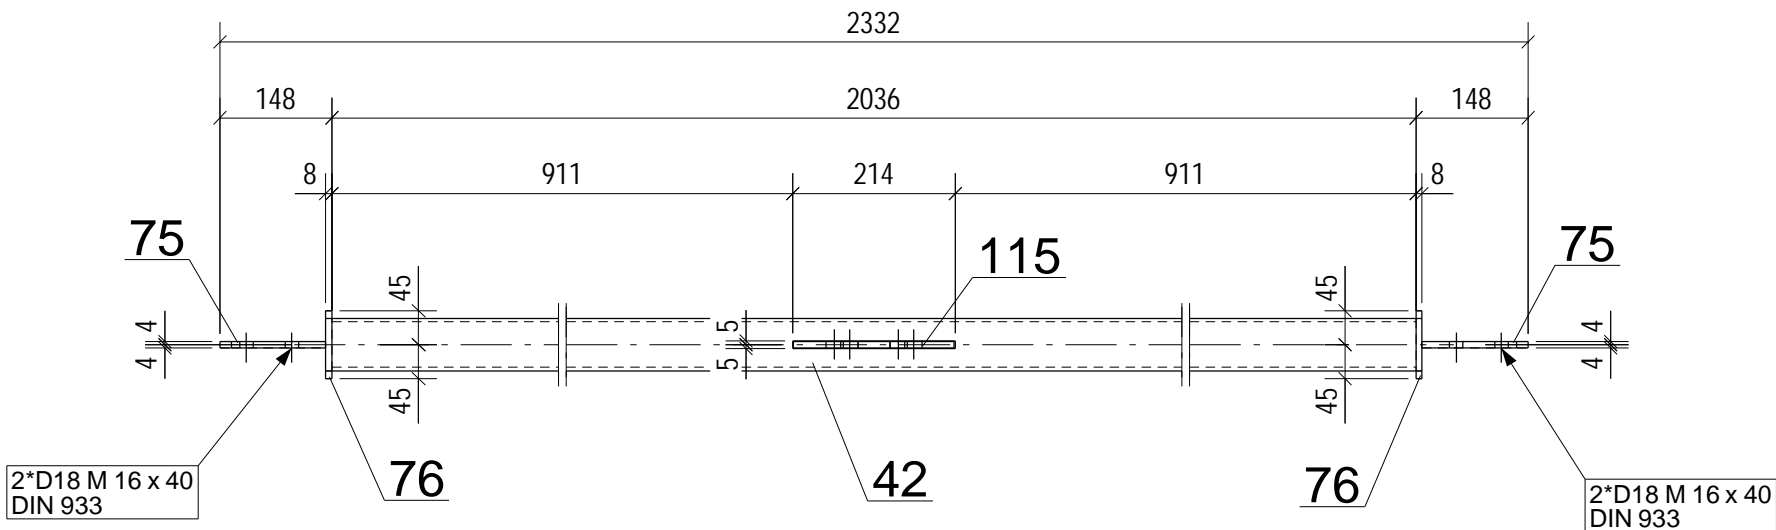


Dílec: BJ60		Délka (mm): 2332			
Povrch: 0.7 m2		Počet: 2			
Položka	Počet	Profil	Délka (mm)	Material	Hmotnost (kg)
42	1	TR70*5	2036	S235JR	15.9
75	2	PL8*90	140	S235JR	1.6
76	2	PL8*90	90	S235JR	1.0
115	1	PL8*210	394	S235JR	3.8
Celkem					22.2

REV. Č. POPIS REVIZE			OPRAVIL	DATUM
VYPRACOVAL: BUKOVSKÝ		VED. KONSTRUKCE: HERZÁN	SCHVÁLIL: DVOŘÁK	VÝROBNÍ A MONTÁŽNÍ DOKUMENTACE OK HERZÁN JAROSLAV Dvořákova 18, 693 01 Hustopeče IČO : 644 54 746 tel. : 606 606 081 e-mail: herzan.jar@tiscali.cz
INVESTOR: DŮM LUDKOVICE 9			ČÍSLO ZAKÁZKY	20-21
STAVBA - OBJEKT: LUDKOVICE - SOCIÁLNÍ BYDLENÍ			DATUM	11.08.2020
NÁDSTAVBA			FORMÁT	420x297
OBSAH:			MĚŘÍTKO	1:10
PRVEK OK		DÍLEC: BJ60	SOUBOR	BJ60
			ČÍSLO VÝKRESU:	REV.
			20-21 -BJ60	0

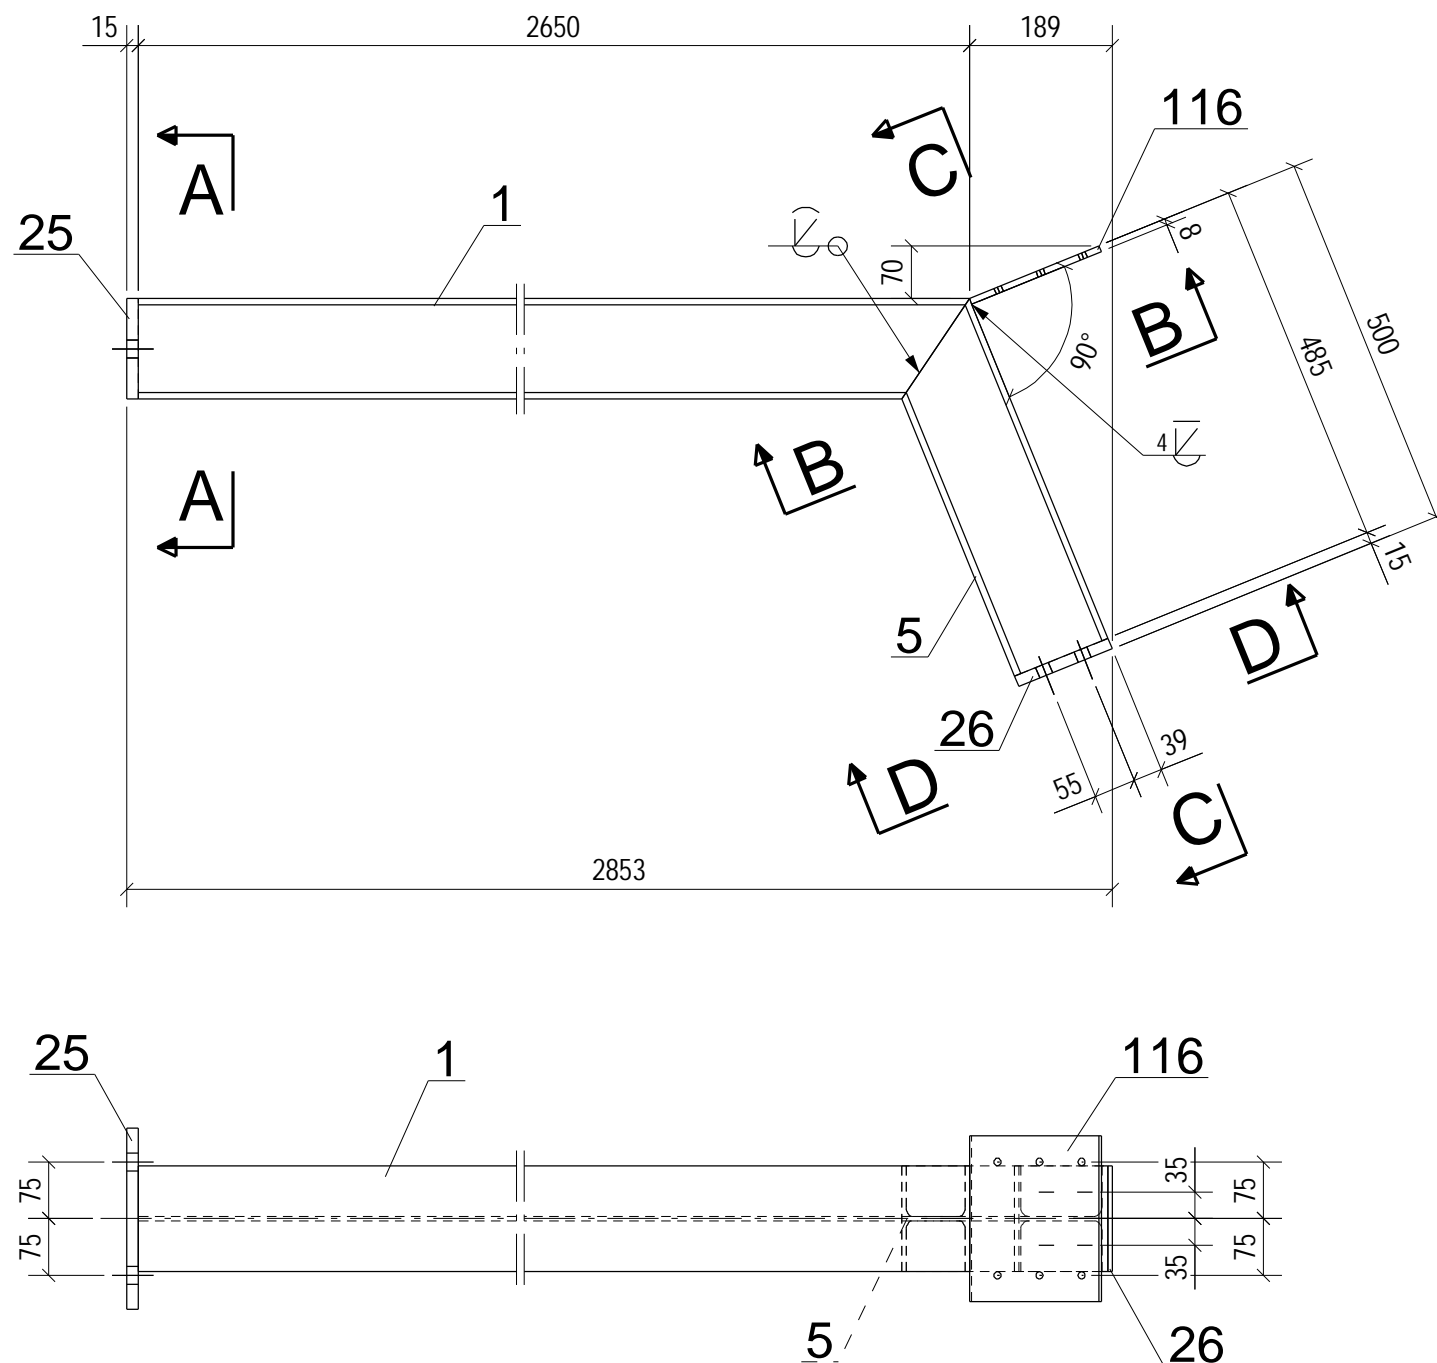


Dílec: BJ61			Délka (mm): 2853		
Povrch: 2.7 m2			Počet: 8		
Položka	Počet	Profil	Délka (mm)	Material	Hmotnost (kg)
1	1	HEA140	2650	S235JR	65.4
5	1	HEA140	485	S235JR	12.0
25	1	PL15*133	240	S235JR	3.8
26	1	PL15*133	140	S235JR	2.2
116	1	PL8*185	220	S235JR	2.6
Celkem					85.9


A - A

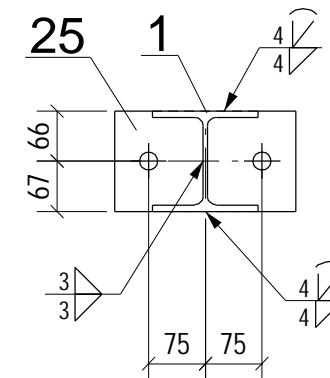


C - C

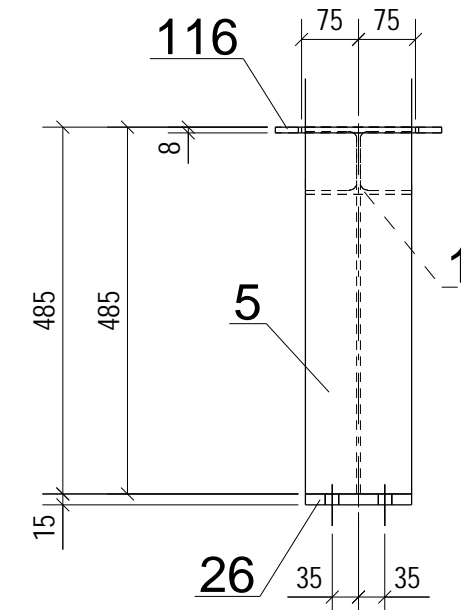




B - B

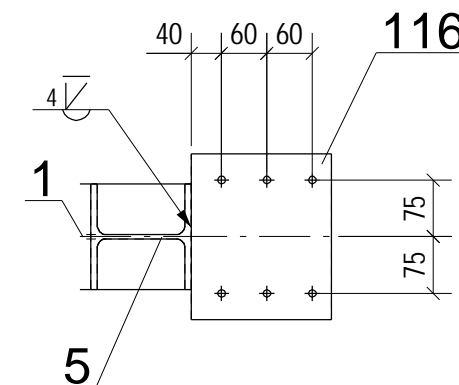

D - D

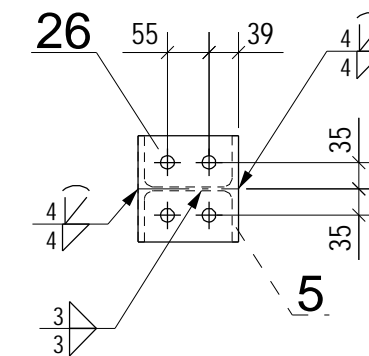


REV. Č.	POPIS REVIZE	OPRAVIL		DATUM	
VYPRACOVAL: BUKOVSKÝ		VED. KONSTRUKCE: HERZÁN		SCHVÁLIL: DVOŘÁK	
INVESTOR: DŮM LUDKOVICE 9		VÝROBNÍ A MONTÁŽNÍ DOKUMENTACE OK HERZÁN JAROSLAV Dvořákova 18, 693 01 Hustopeče IČO : 644 54 746 tel.: 606 606 081 e-mail: herzan.jar@tiscali.cz		ČÍSLO ZAKÁZKY 20-21	
STAVBA - OBJEKT: LUDKOVICE - SOCIÁLNÍ BYDLENÍ NÁDSTAVBA		DATUM		11.08.2020	
		FORMÁT		420x297	
		MĚŘÍTKO		1:10	
		SOUBOR		BJ61	
OBSAH: PRVEK OK		DÍLEC: BJ61		ČÍSLO VÝKRESU: 20-21 -BJ61	
				REV. 0	

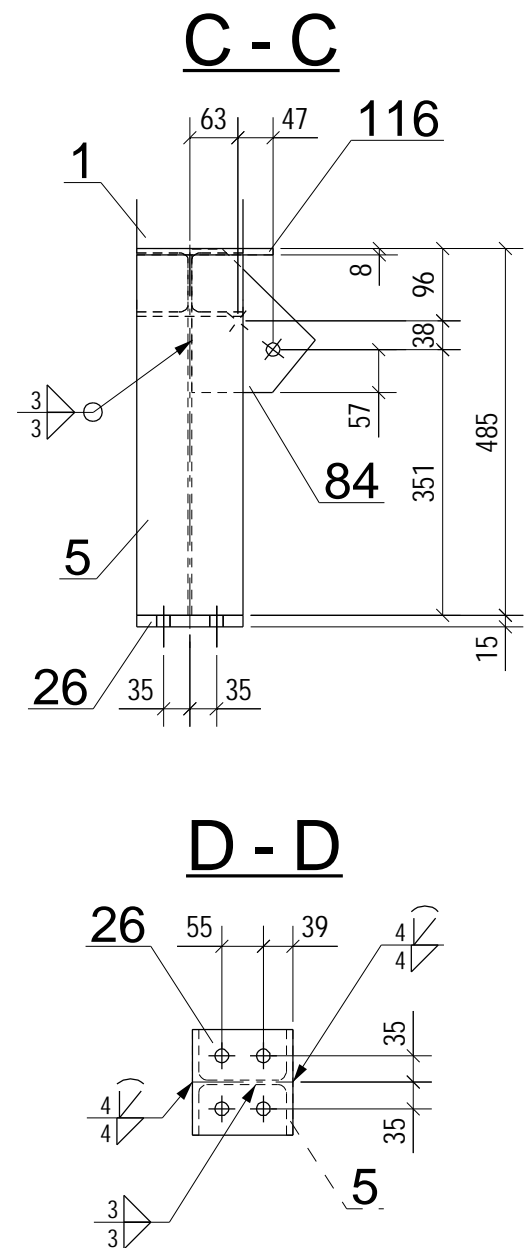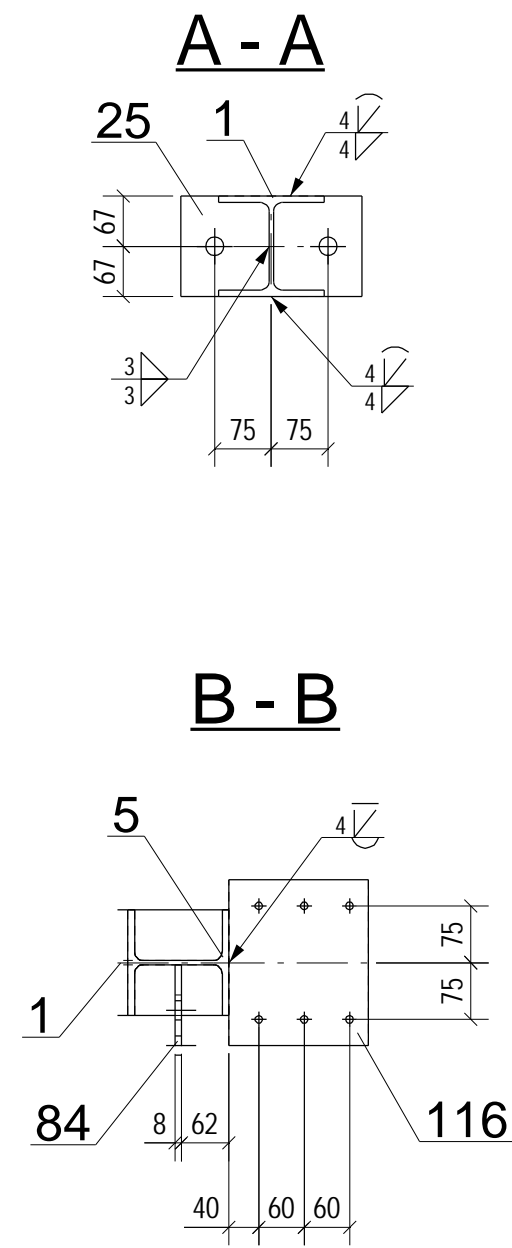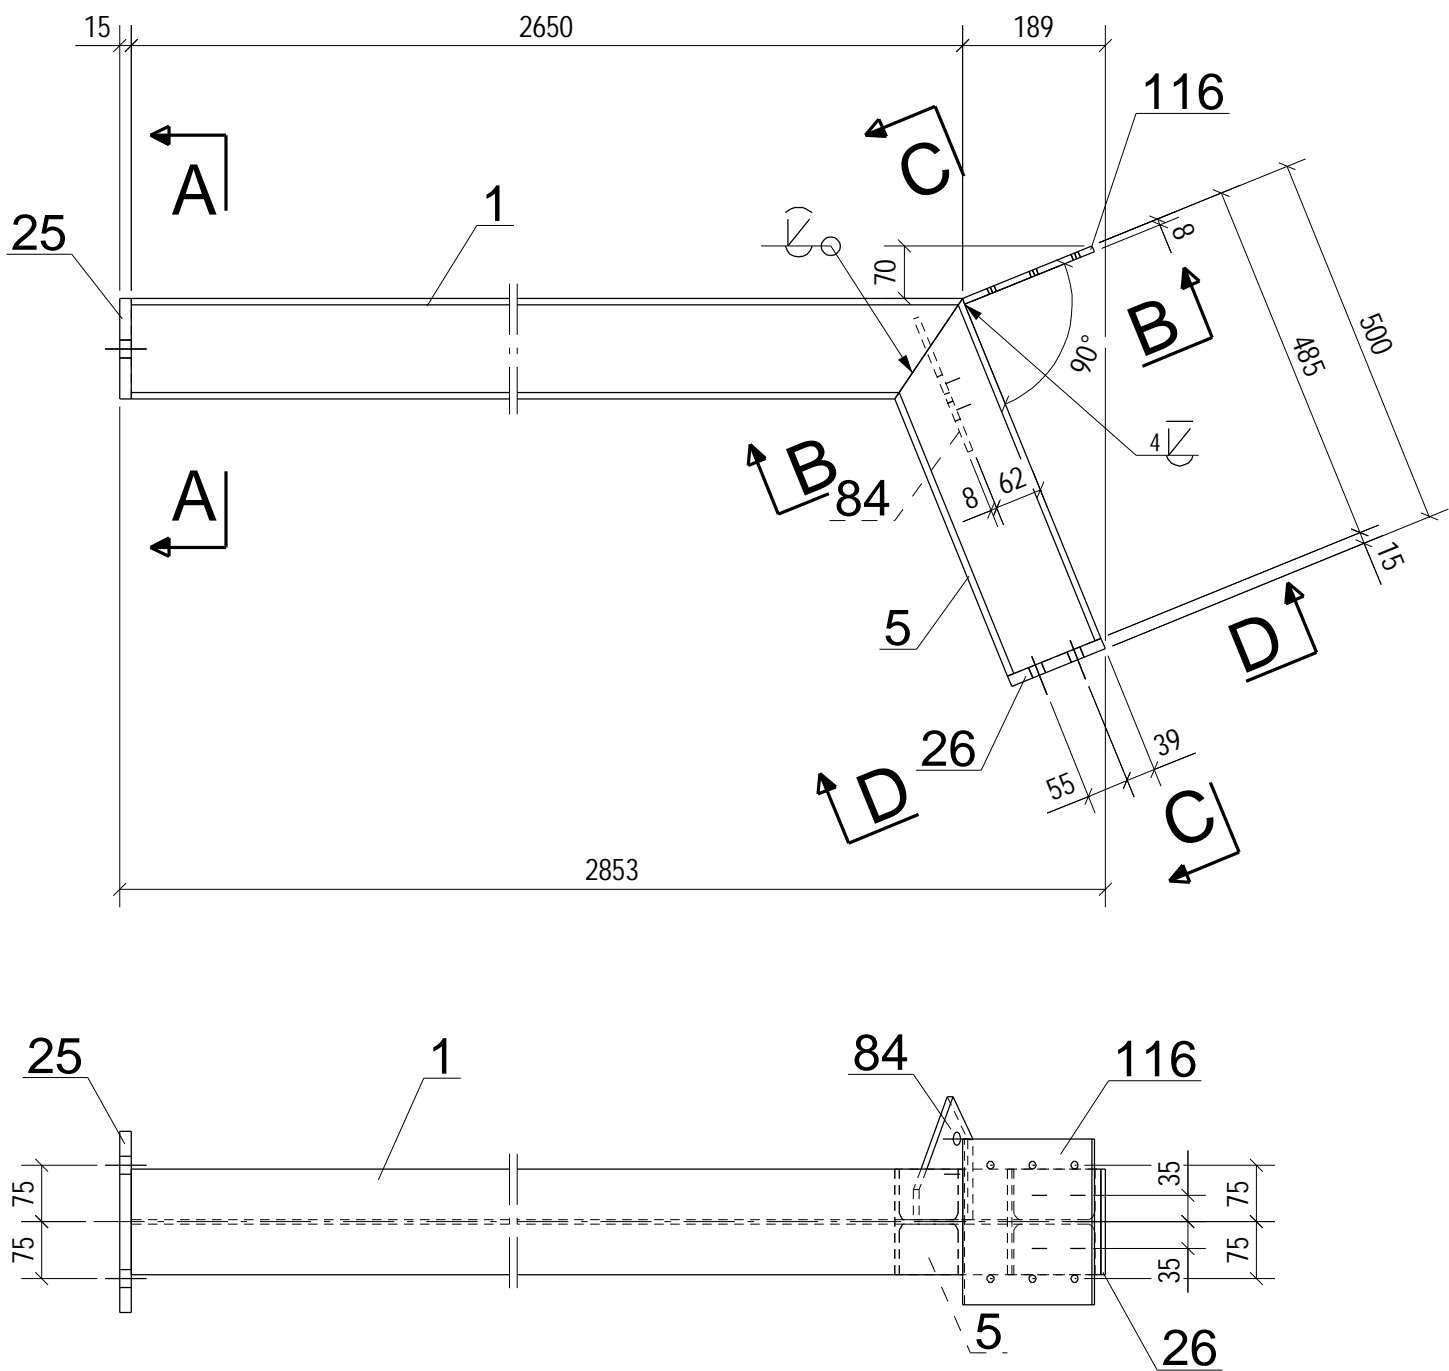


Dílec: BJ62		Délka (mm): 2853			
Povrch: 2.7 m2		Počet: 1			
Položka	Počet	Profil	Délka (mm)	Material	Hmotnost (kg)
1	1	HEA140	2650	S235JR	65.4
5	1	HEA140	485	S235JR	12.0
25	1	PL15*133	240	S235JR	3.8
26	1	PL15*133	140	S235JR	2.2
84	1	PL8*163	190	S235JR	1.4
116	1	PL8*185	220	S235JR	2.6
Celkem					87.3


REV. č. POPIS REVIZE			OPRAVIL	DATUM
VYPRACOVAL: BUKOVSKÝ		VED. KONSTRUKCE: HERZÁN	SCHVÁLIL: DVOŘÁK	VYROBNÍ A MONTÁŽNÍ DOKUMENTACE OK HERZÁN JAROSLAV Dvořákova 18, 693 01 Hustopeče IČO : 644 54 746 tel. : 606 606 081 e-mail: herzan.jar@tiscali.cz
INVESTOR: DŮM LUDKOVICE 9			ČÍSLO ZAKÁZKY	20-21
STAVBA - OBJEKT: LUDKOVICE - SOCIÁLNÍ BYDLENÍ			DATUM	11.08.2020
NÁDSTAVBA			FORMÁT	420x297
OBSAH:			MĚŘITKO	1:10
PRVEK OK			SOUBOR	BJ62
DÍLEC: BJ62			ČÍSLO VÝKRESU:	REV.
			20-21 -BJ62	0

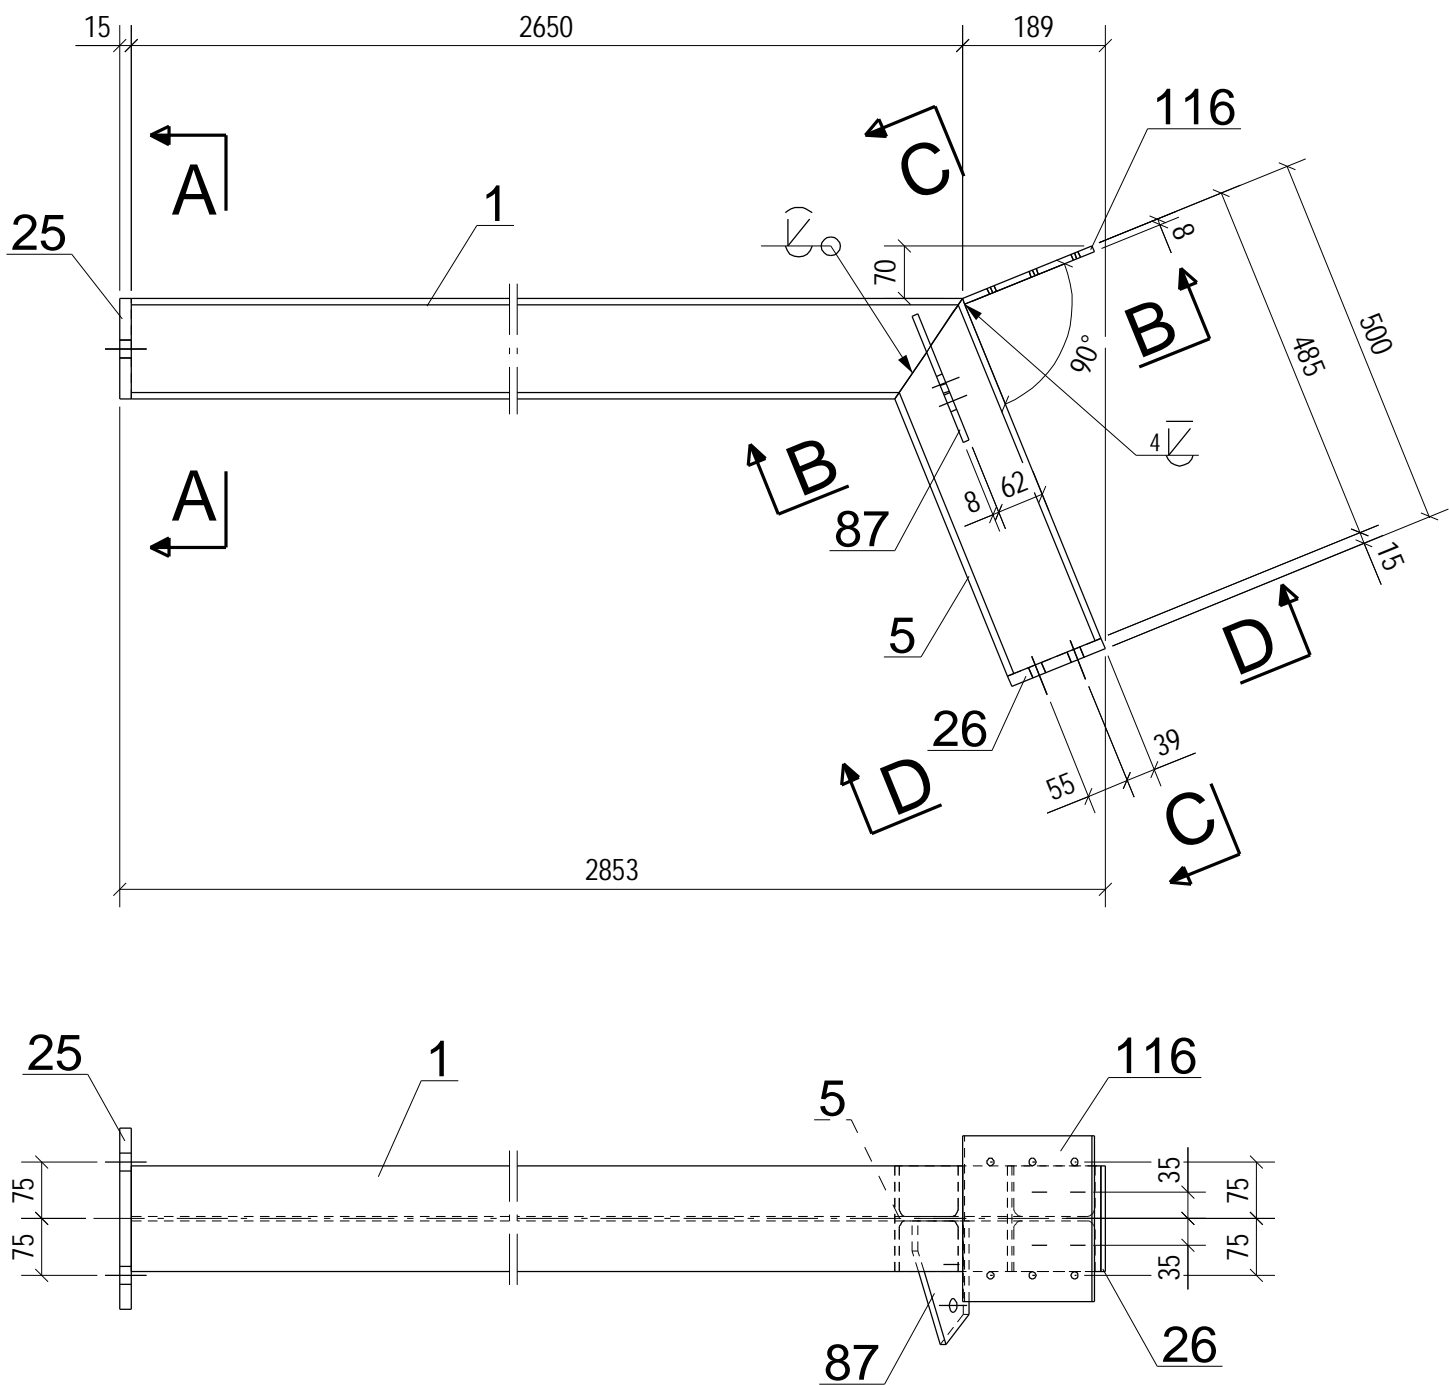


A - A

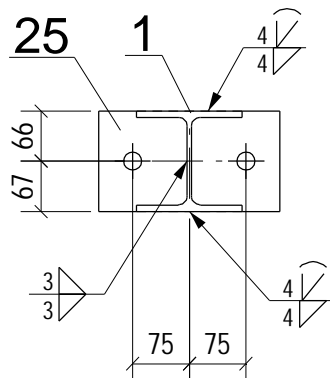


C - C

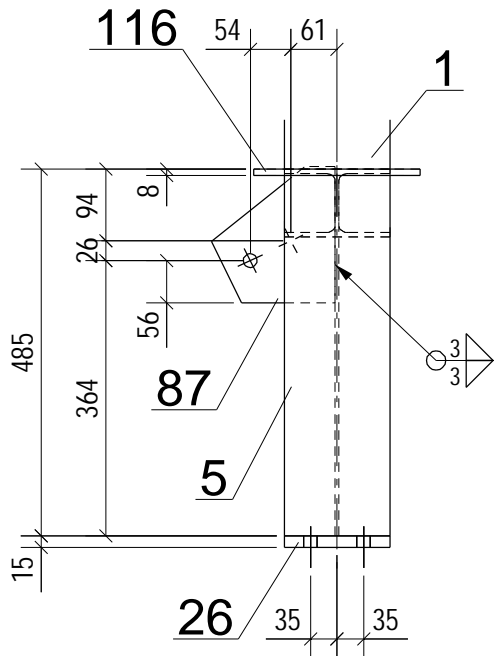

B - B

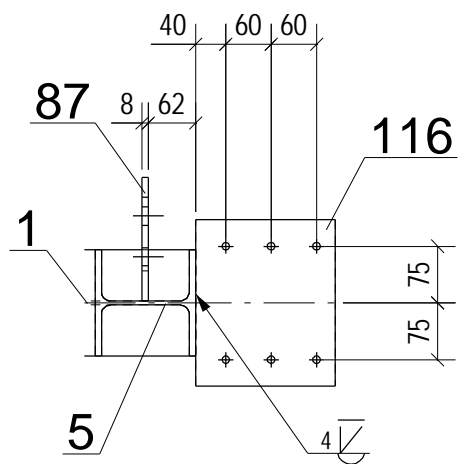


D - D


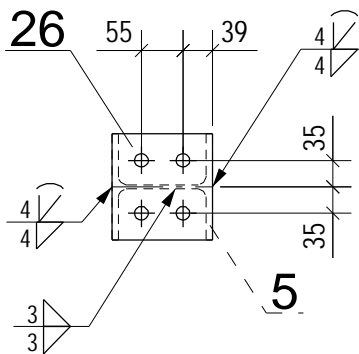


Dílec: BJ63			Délka (mm): 2853		
Povrch: 2.7 m2			Počet: 1		
Položka	Počet	Profil	Délka (mm)	Material	Hmotnost (kg)
1	1	HEA140	2650	S235JR	65.4
5	1	HEA140	485	S235JR	12.0
25	1	PL15*133	240	S235JR	3.8
26	1	PL15*133	140	S235JR	2.2
87	1	PL8*163	180	S235JR	1.4
116	1	PL8*185	220	S235JR	2.6
Celkem					87.3



REV. Č. POPIS REVIZE			OPRAVIL	DATUM
VYPRACOVAL: BUKOVSKÝ		VED. KONSTRUKCE: HERZÁN	SCHVÁLIL: DVOŘÁK	VÝROBNÍ A MONTÁŽNÍ DOKUMENTACE OK HERZÁN JAROSLAV Dvořákova 18, 693 01 Hustopeče IČO : 644 54 746 tel. : 606 606 081 e-mail: herzan.jar@tiscali.cz
INVESTOR: DŮM LUDKOVICE 9			ČÍSLO ZAKÁZKY	20-21
STAVBA - OBJEKT: LUDKOVICE - SOCIÁLNÍ BYDLENÍ			DATUM	11.08.2020
NÁDSTAVBA			FORMÁT	420x297
OBSAH:			MĚŘITKO	1:10
PRVEK OK			SOUBOR	BJ63
DÍLEC: BJ63			ČÍSLO VÝKRESU:	20-21 -BJ63
			REV.	0

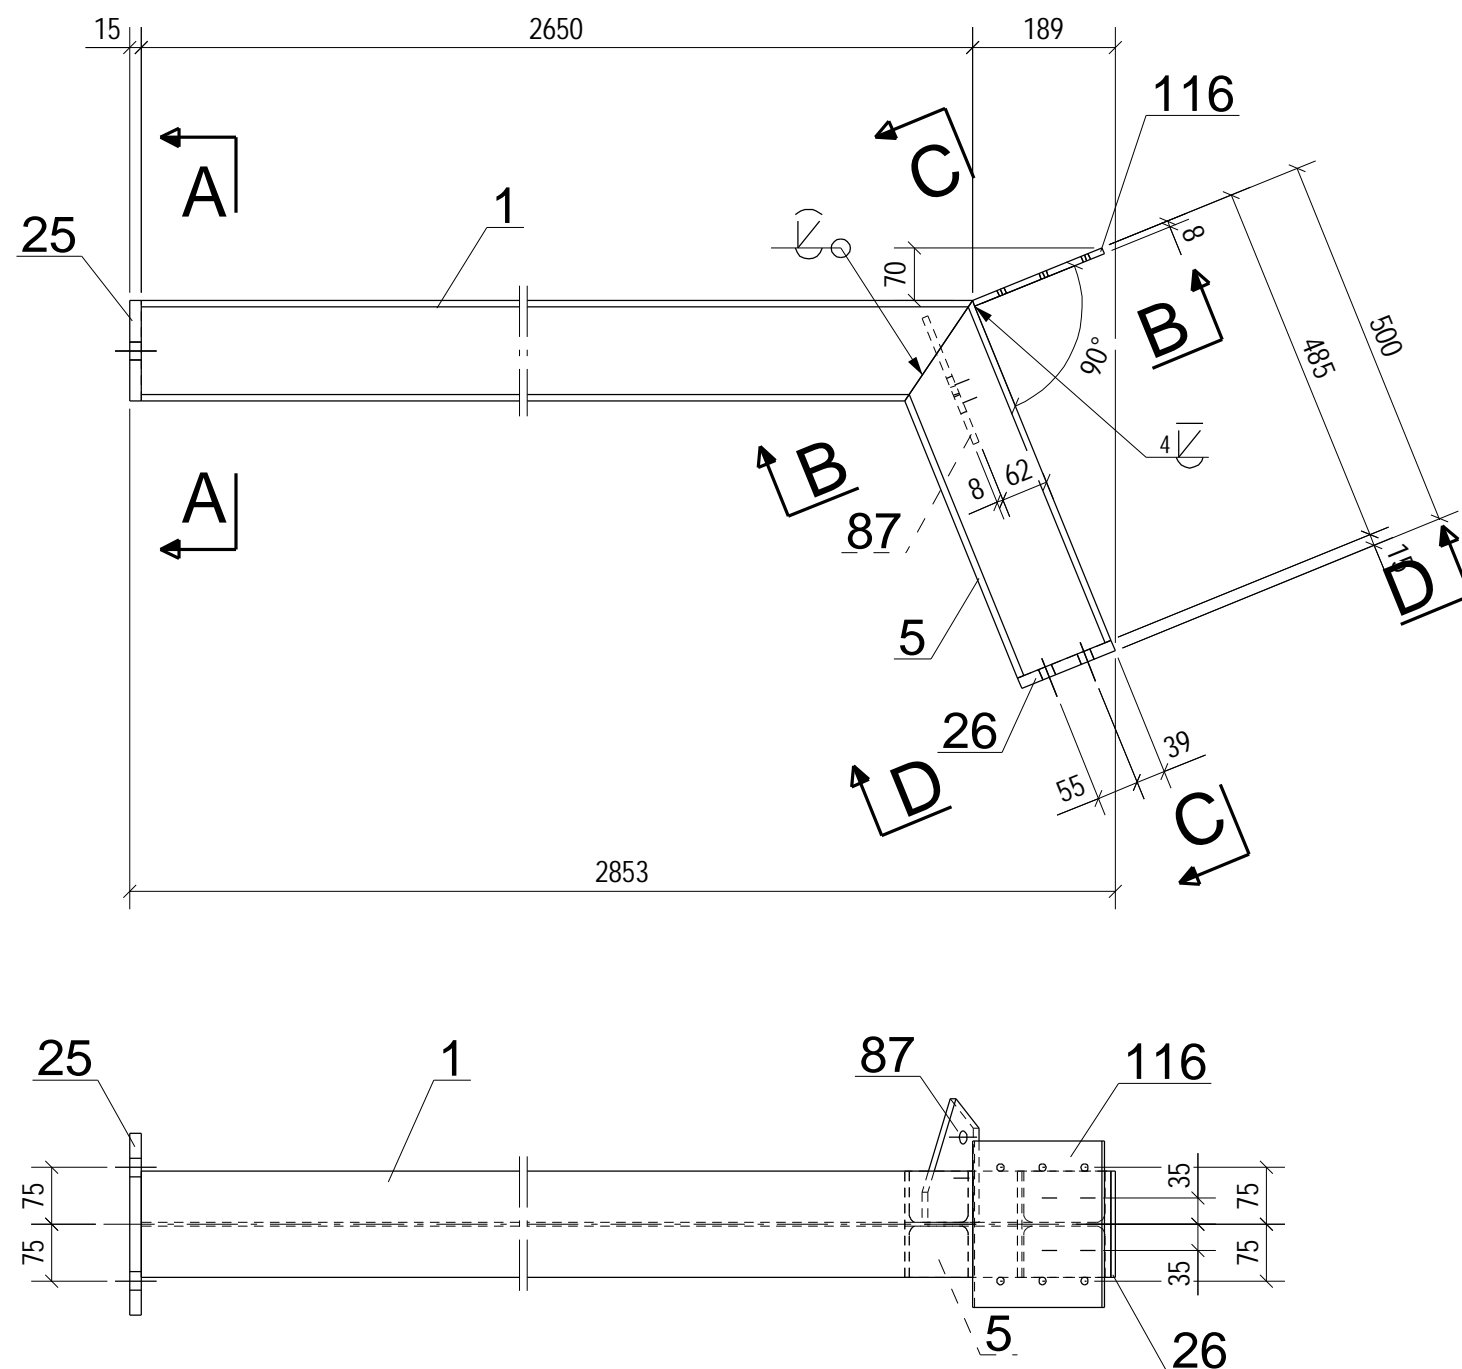

Dílec: BJ64			Délka (mm): 2853		
Povrch: 2.7 m2			Počet: 1		
Položka	Počet	Profil	Délka (mm)	Material	Hmotnost (kg)
1	1	HEA140	2650	S235JR	65.4
5	1	HEA140	485	S235JR	12.0
25	1	PL15*133	240	S235JR	3.8
26	1	PL15*133	140	S235JR	2.2
87	1	PL8*163	180	S235JR	1.4
116	1	PL8*185	220	S235JR	2.6
Celkem					87.3

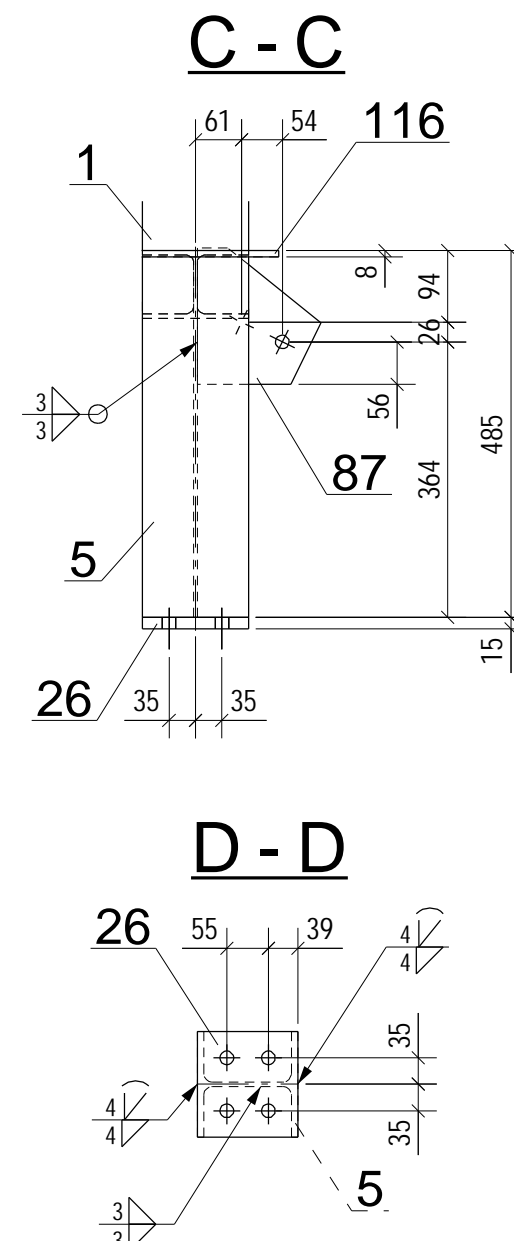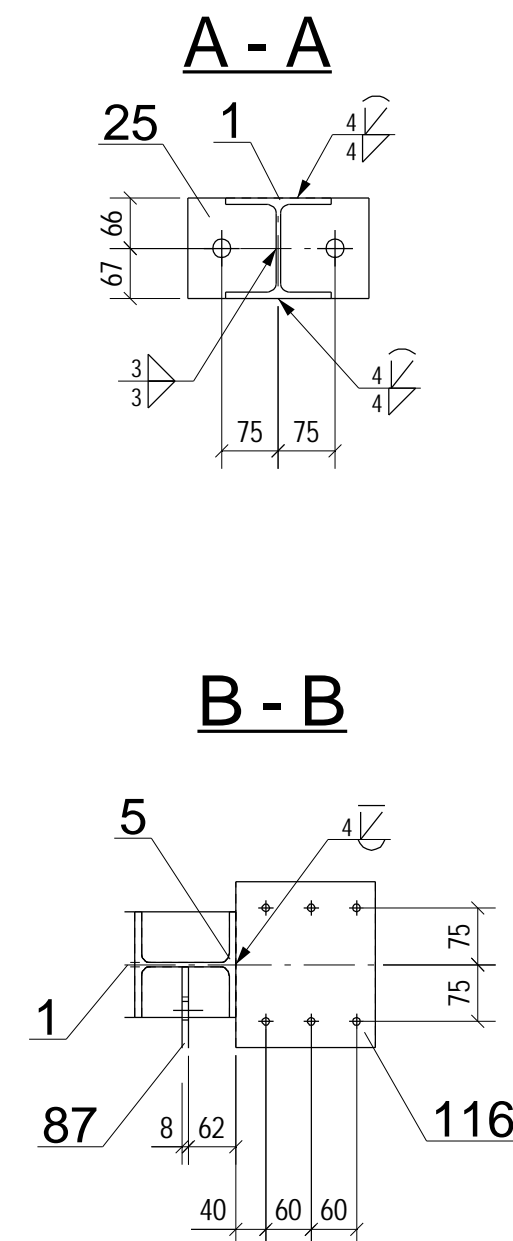


REV. Č.	POPIS REVIZE	OPRAVIL		DATUM
VYPRACOVAL: BUKOVSKÝ	VED. KONSTRUKCE: HERZÁN	SCHVÁLIL: DVOŘÁK	VÝROBNÍ A MONTÁŽNÍ DOKUMENTACE OK HERZÁN JAROSLAV Dvořákova 18, 693 01 Hustopeče IČO : 644 54 746 tel.: 606 606 081 e-mail: herzan.jar@tiscali.cz	
INVESTOR: DŮM LUDKOVICE 9			ČÍSLO ZAKÁZKY	20-21
STAVBA - OBJEKT: LUDKOVICE - SOCIÁLNÍ BYDLENÍ NÁDSTAVBA			DATUM	11.08.2020
			FORMÁT	420x297
			MĚŘÍTKO	1:10
			SOUBOR	BJ64
OBSAH: PRVEK OK	DÍLEC: BJ64		ČÍSLO VÝKRESU: 20-21 -BJ64	REV. 0

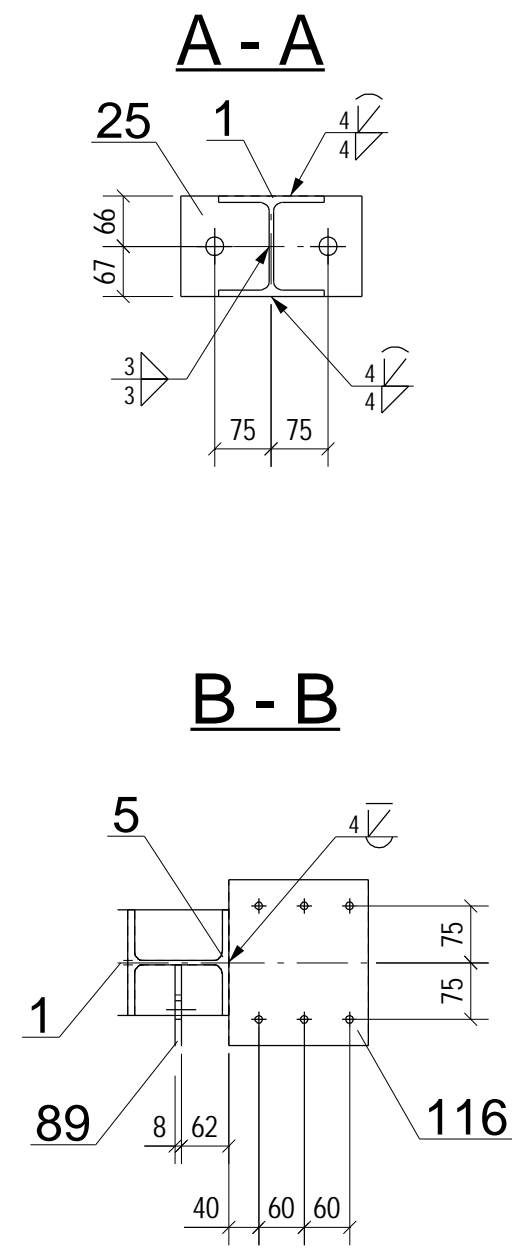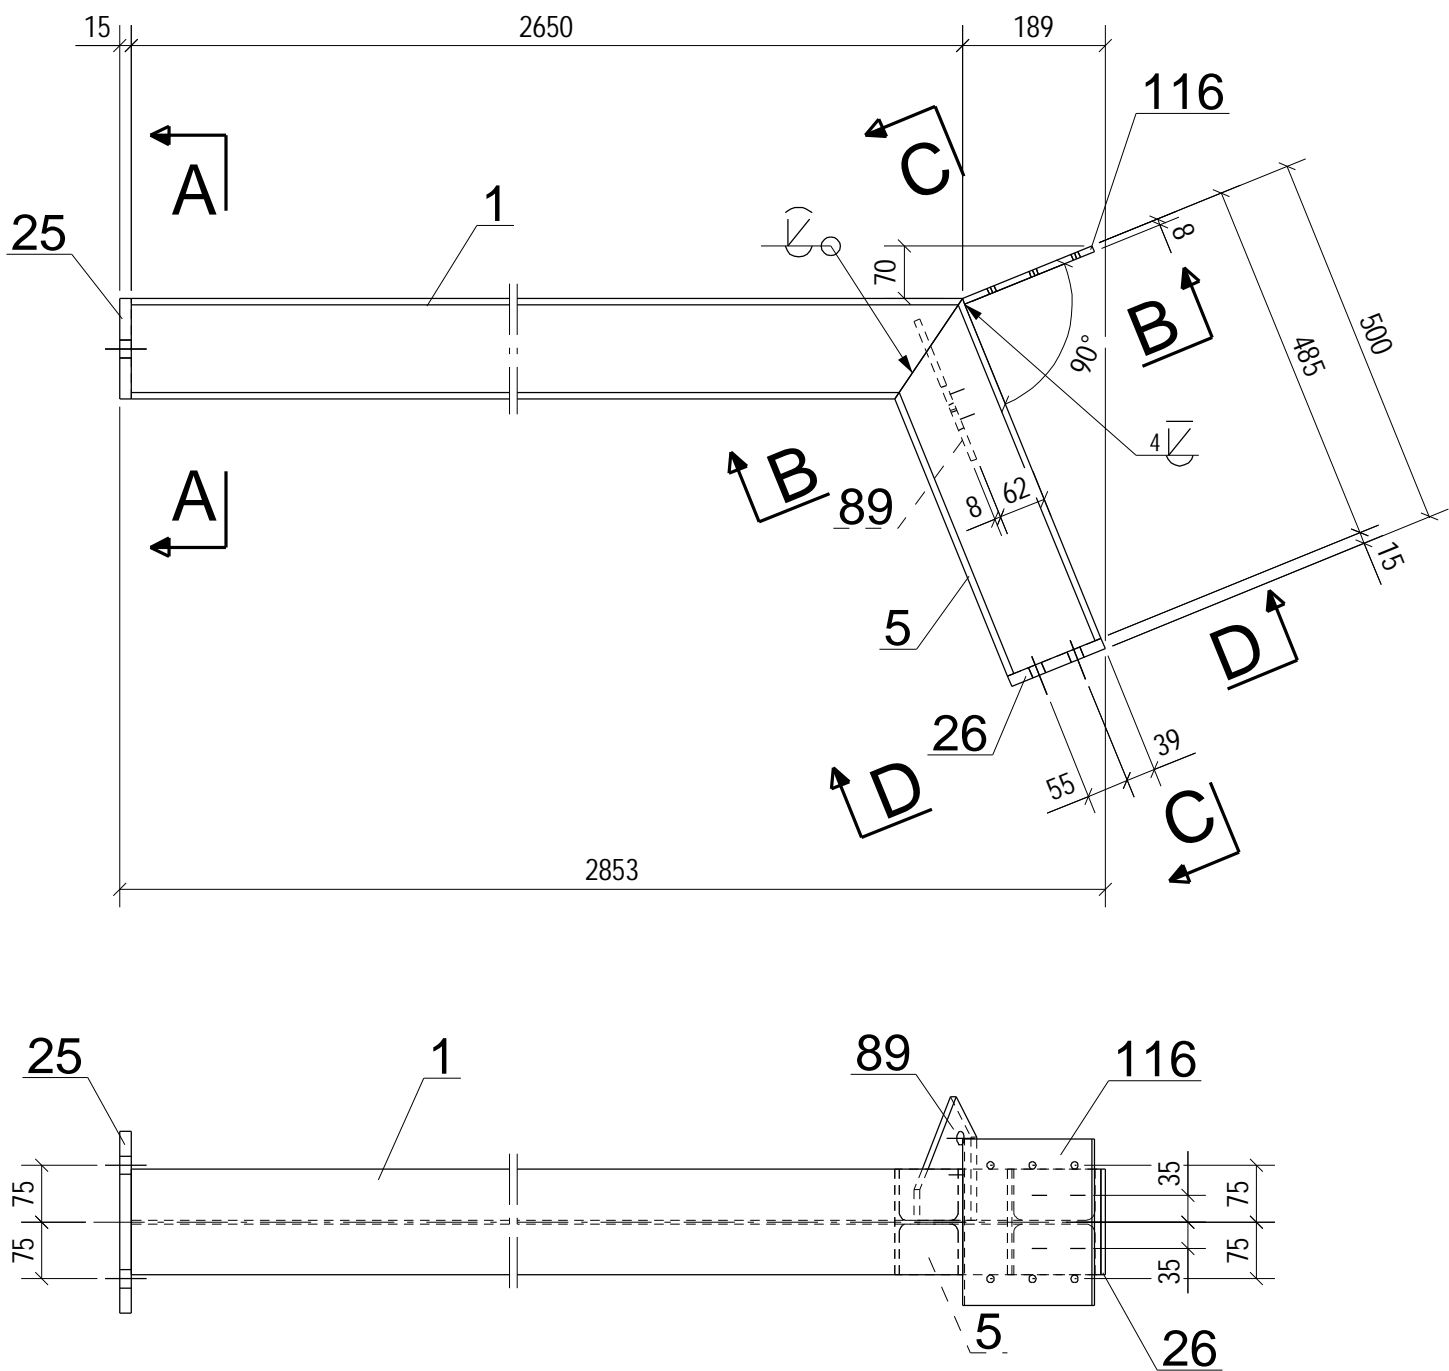


Dílec: BJ65		Délka (mm): 2853			
Povrch: 2.7 m2		Počet: 1			
Položka	Počet	Profil	Délka (mm)	Material	Hmotnost (kg)
1	1	HEA140	2650	S235JR	65.4
5	1	HEA140	485	S235JR	12.0
25	1	PL15*133	240	S235JR	3.8
26	1	PL15*133	140	S235JR	2.2
89	1	PL8*163	200	S235JR	1.4
116	1	PL8*185	220	S235JR	2.6
Celkem					87.4


REV. č. POPIS REVIZE			OPRAVIL	DATUM
VYPRACOVAL: BUKOVSKÝ		VED. KONSTRUKCE: HERZÁN	SCHVÁLIL: DVOŘÁK	VÝROBNÍ A MONTÁŽNÍ DOKUMENTACE OK HERZÁN JAROSLAV Dvořákova 18, 693 01 Hustopeče IČO : 644 54 746 tel. : 606 606 081 e-mail: herzan.jar@tiscali.cz
INVESTOR: DŮM LUDKOVICE 9			ČÍSLO ZAKÁZKY	20-21
STAVBA - OBJEKT: LUDKOVICE - SOCIÁLNÍ BYDLENÍ			DATUM	11.08.2020
NÁDSTAVBA			FORMÁT	420x297
OBSAH:			MĚŘITKO	1:10
PRVEK OK			SOUBOR	BJ65
DÍLEC: BJ65			ČÍSLO VÝKRESU:	REV.
			20-21 -BJ65	0

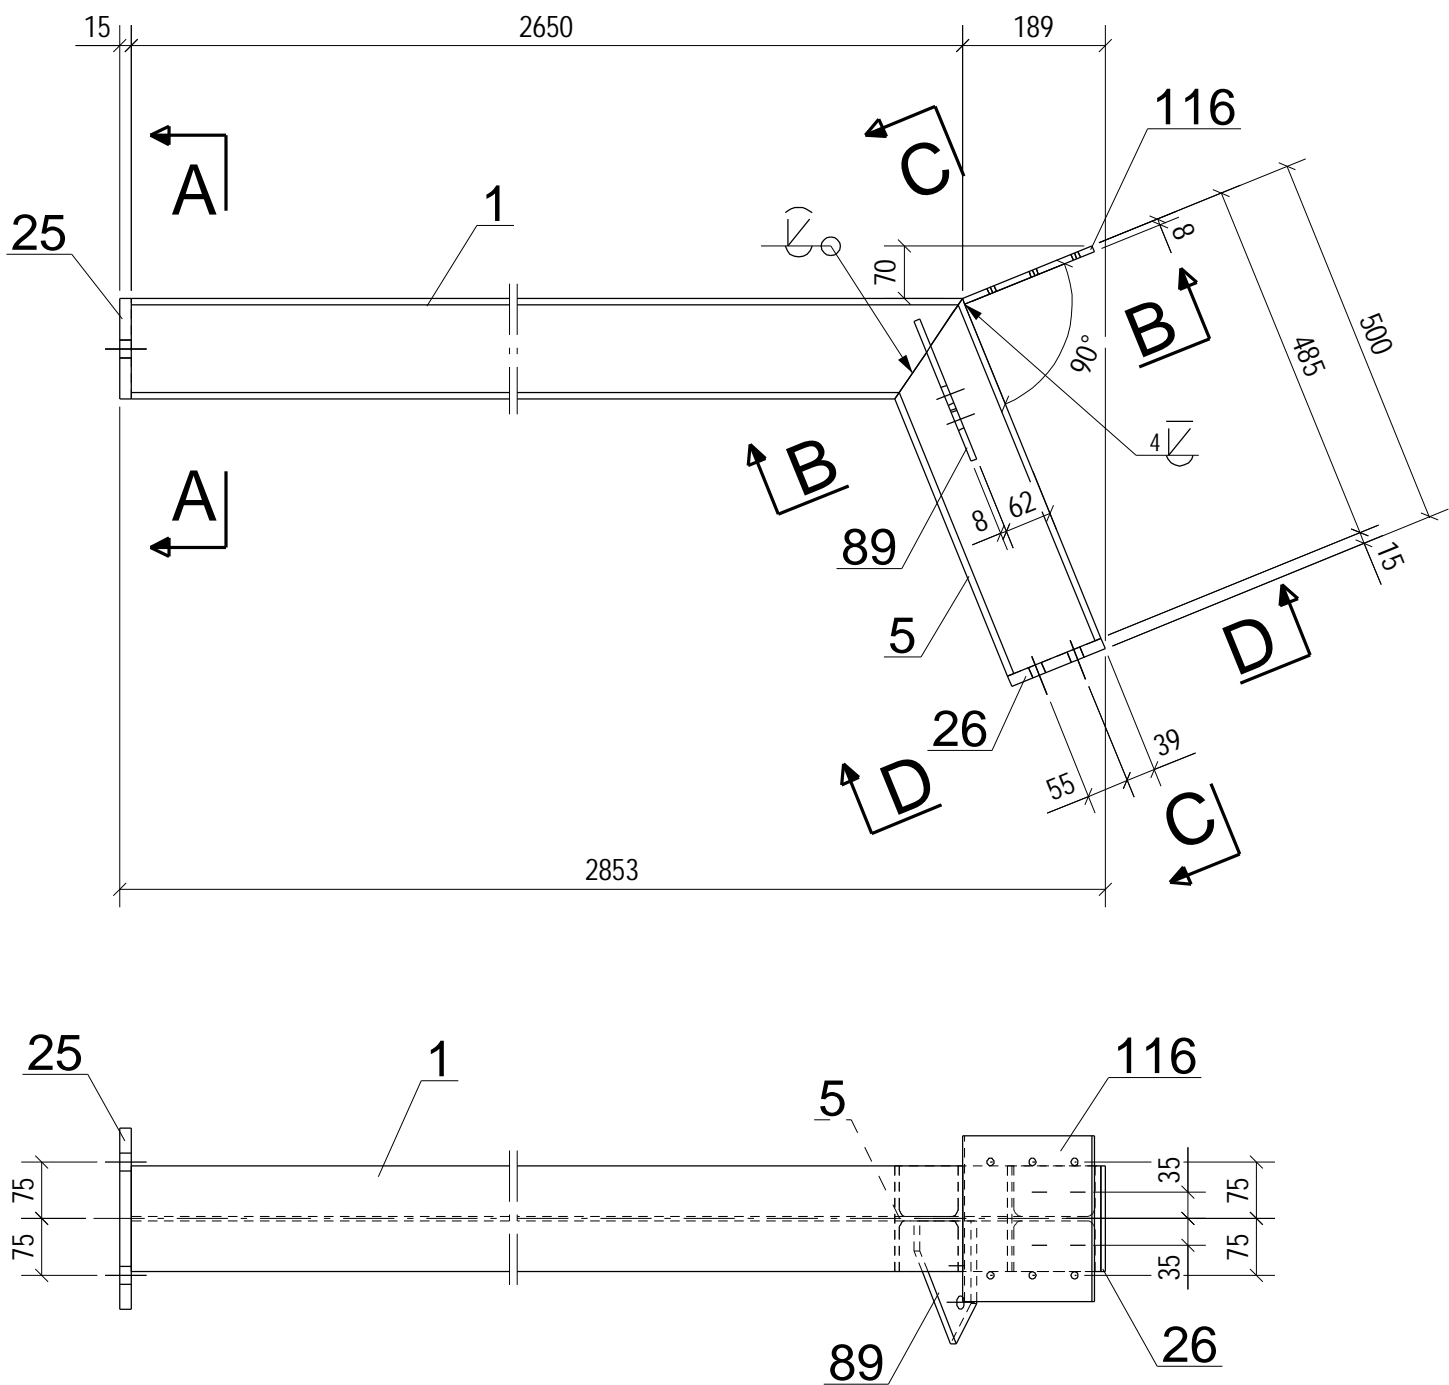


A - A

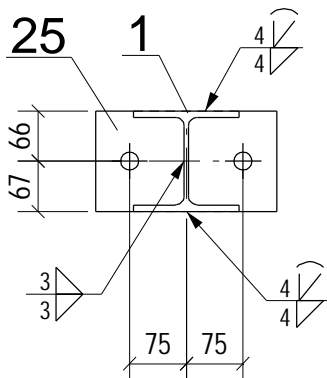


C - C

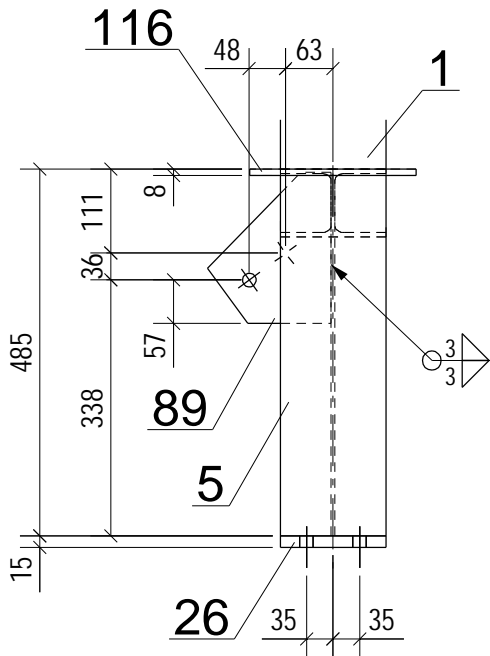

B - B

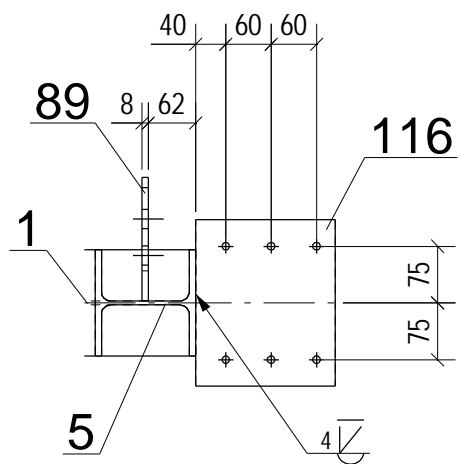


D - D

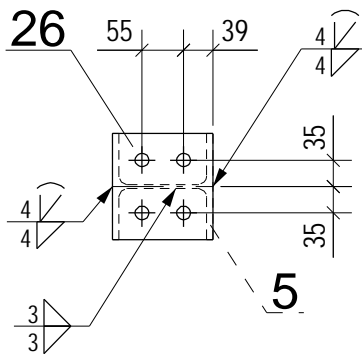


Dílec: BJ66		Délka (mm): 2853			
Povrch: 2.7 m2		Počet: 1			
Položka	Počet	Profil	Délka (mm)	Material	Hmotnost (kg)
1	1	HEA140	2650	S235JR	65.4
5	1	HEA140	485	S235JR	12.0
25	1	PL15*133	240	S235JR	3.8
26	1	PL15*133	140	S235JR	2.2
89	1	PL8*163	200	S235JR	1.4
116	1	PL8*185	220	S235JR	2.6
Celkem					87.4


REV. Č. POPIS REVIZE			OPRAVIL	DATUM	
VYPRACOVAL: BUKOVSKÝ		VED. KONSTRUKCE: HERZÁN		SCHVÁLIL: DVOŘÁK	
INVESTOR: DŮM LUDKOVICE 9			ČÍSLO ZAKÁZKY		20-21
STAVBA - OBJEKT: LUDKOVICE - SOCIÁLNÍ BYDLENÍ			DATUM		11.08.2020
NÁDSTAVBA			FORMÁT		420x297
OBSAH:			MĚŘITKO		1:10
PRVEK OK			SOUBOR		BJ66
DÍLEC: BJ66			ČÍSLO VÝKRESU:		20-21 -BJ66
			REV.		0

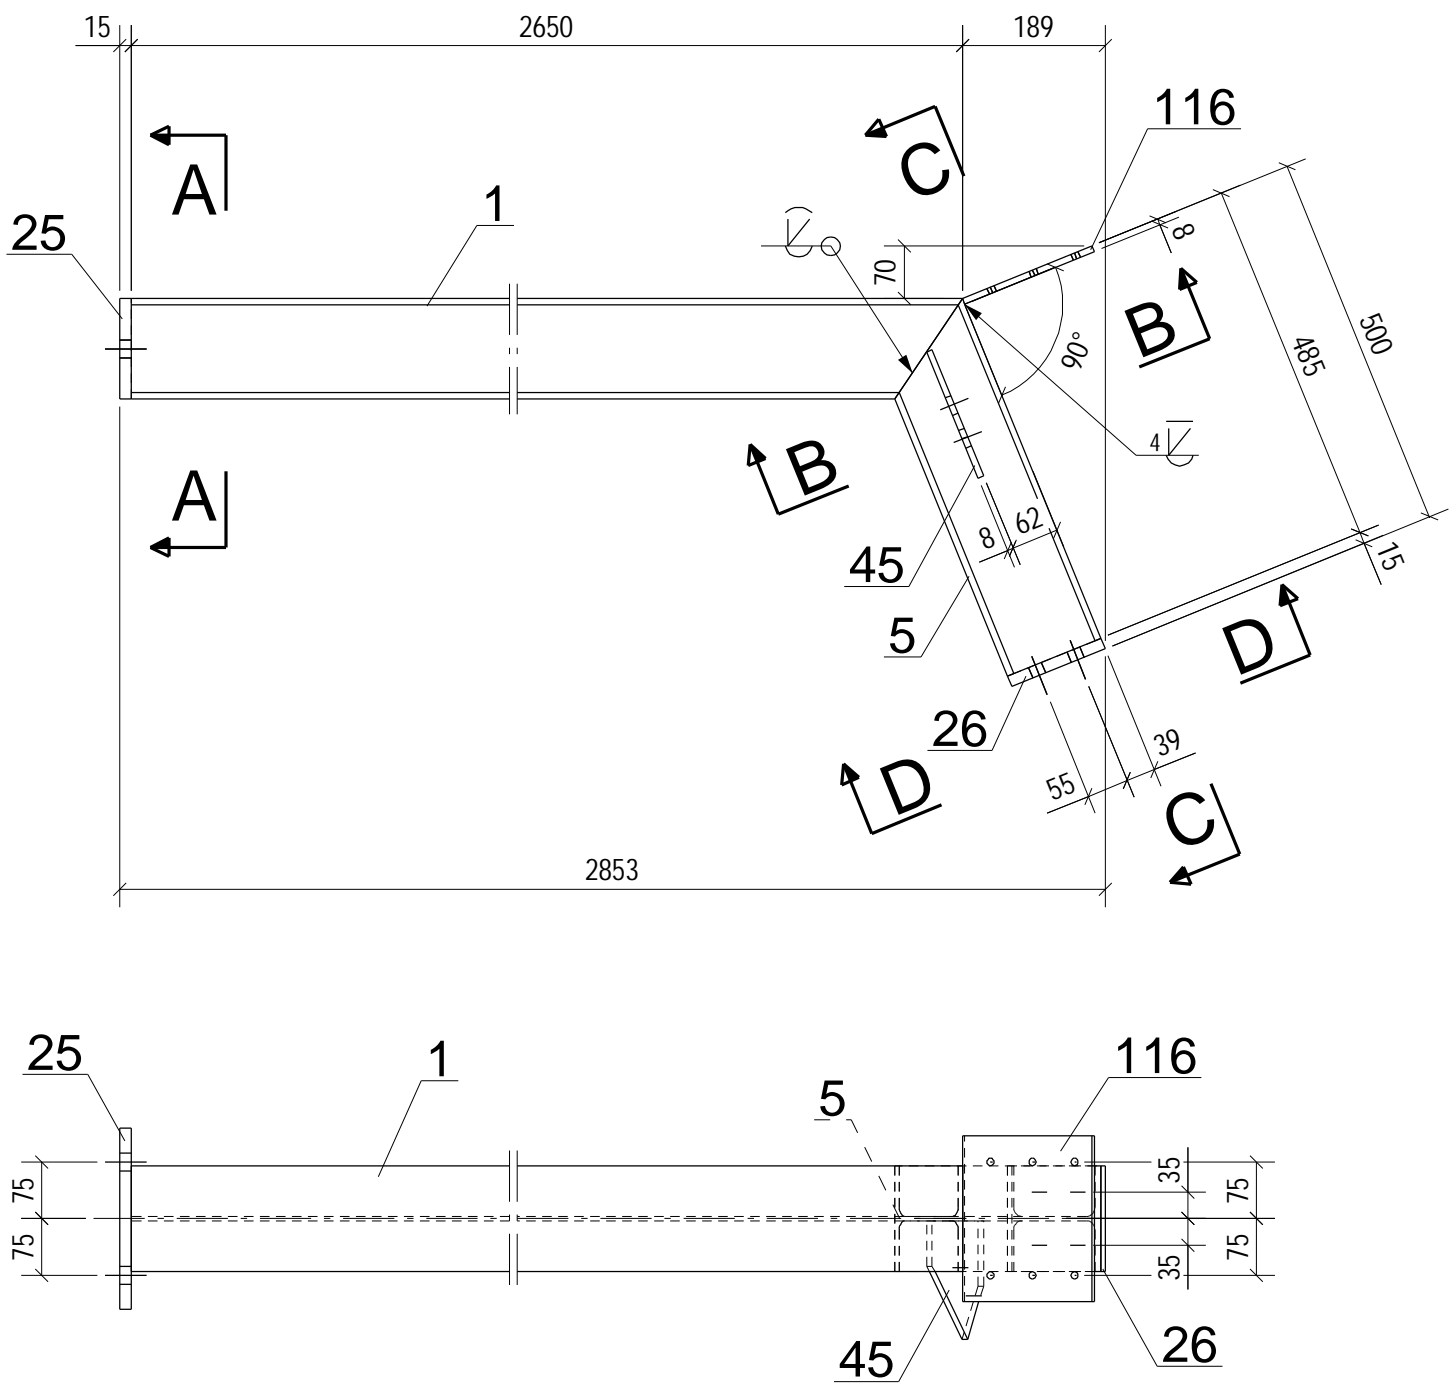


A - A

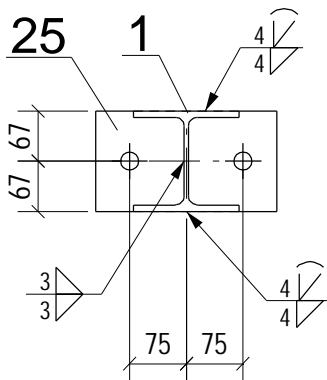


C - C

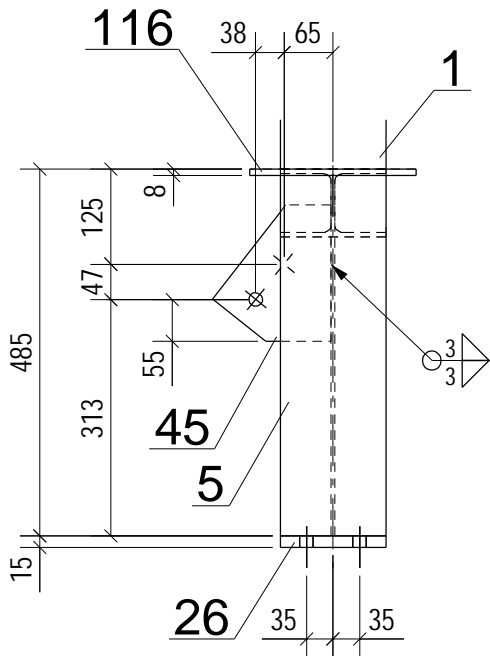

B - B





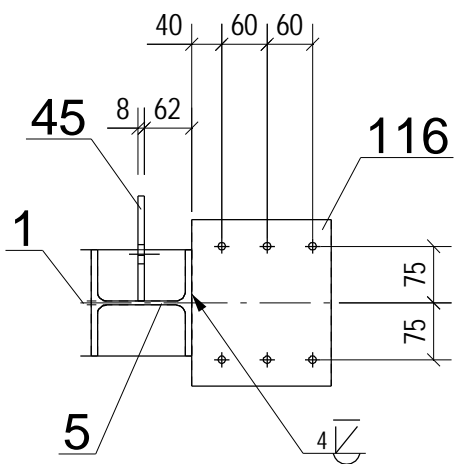


D - D

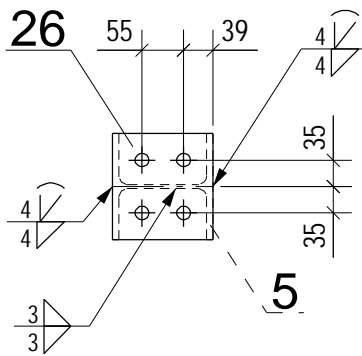






Dílec: BJ67		Délka (mm): 2853			
Povrch: 2.7 m2		Počet: 1			
Položka	Počet	Profil	Délka (mm)	Material	Hmotnost (kg)
1	1	HEA140	2650	S235JR	65.4
5	1	HEA140	485	S235JR	12.0
25	1	PL15*133	240	S235JR	3.8
26	1	PL15*133	140	S235JR	2.2
45	1	PL8*157	180	S235JR	1.3
116	1	PL8*185	220	S235JR	2.6
Celkem					87.2

REV. Č. POPIS REVIZE			OPRAVIL	DATUM
VYPRACOVAL: BUKOVSKÝ		VED. KONSTRUKCE: HERZÁN	SCHVÁLIL: DVOŘÁK	VÝROBNÍ A MONTÁŽNÍ DOKUMENTACE OK HERZÁN JAROSLAV Dvořákova 18, 693 01 Hustopeče IČO : 644 54 746 tel. : 606 606 081 e-mail: herzan.jar@tiscali.cz
INVESTOR: DŮM LUDKOVICE 9			ČÍSLO ZAKÁZKY	20-21
STAVBA - OBJEKT: LUDKOVICE - SOCIÁLNÍ BYDLENÍ			DATUM	11.08.2020
NÁDSTAVBA			FORMÁT	420x297
OBSAH:			MĚŘÍTKO	1:10
PRVEK OK			SOUBOR	BJ67
DÍLEC: BJ67			ČÍSLO VÝKRESU:	REV.
			20-21 -BJ67	0

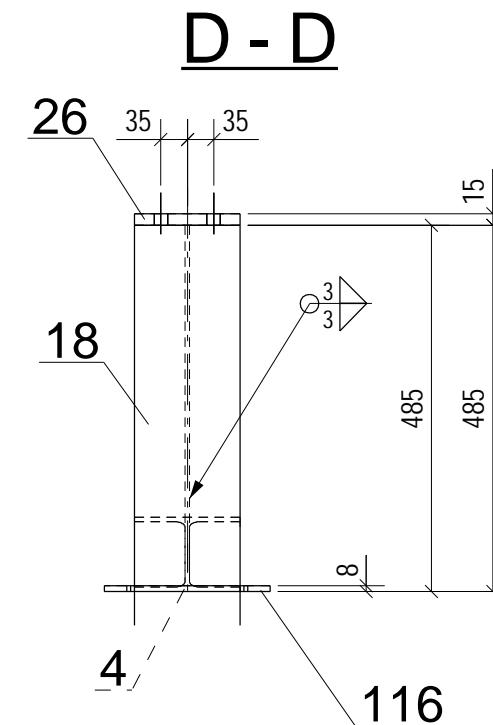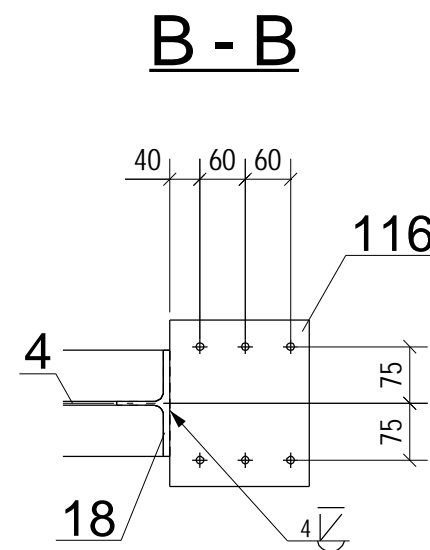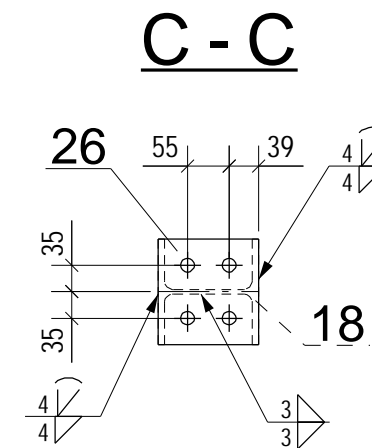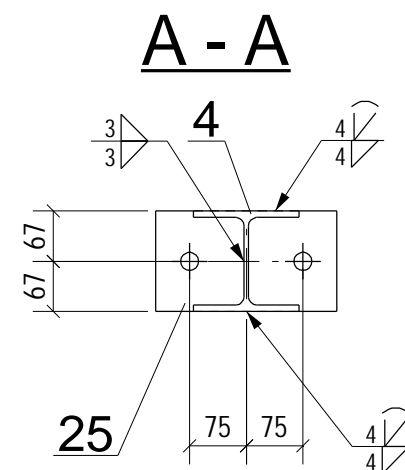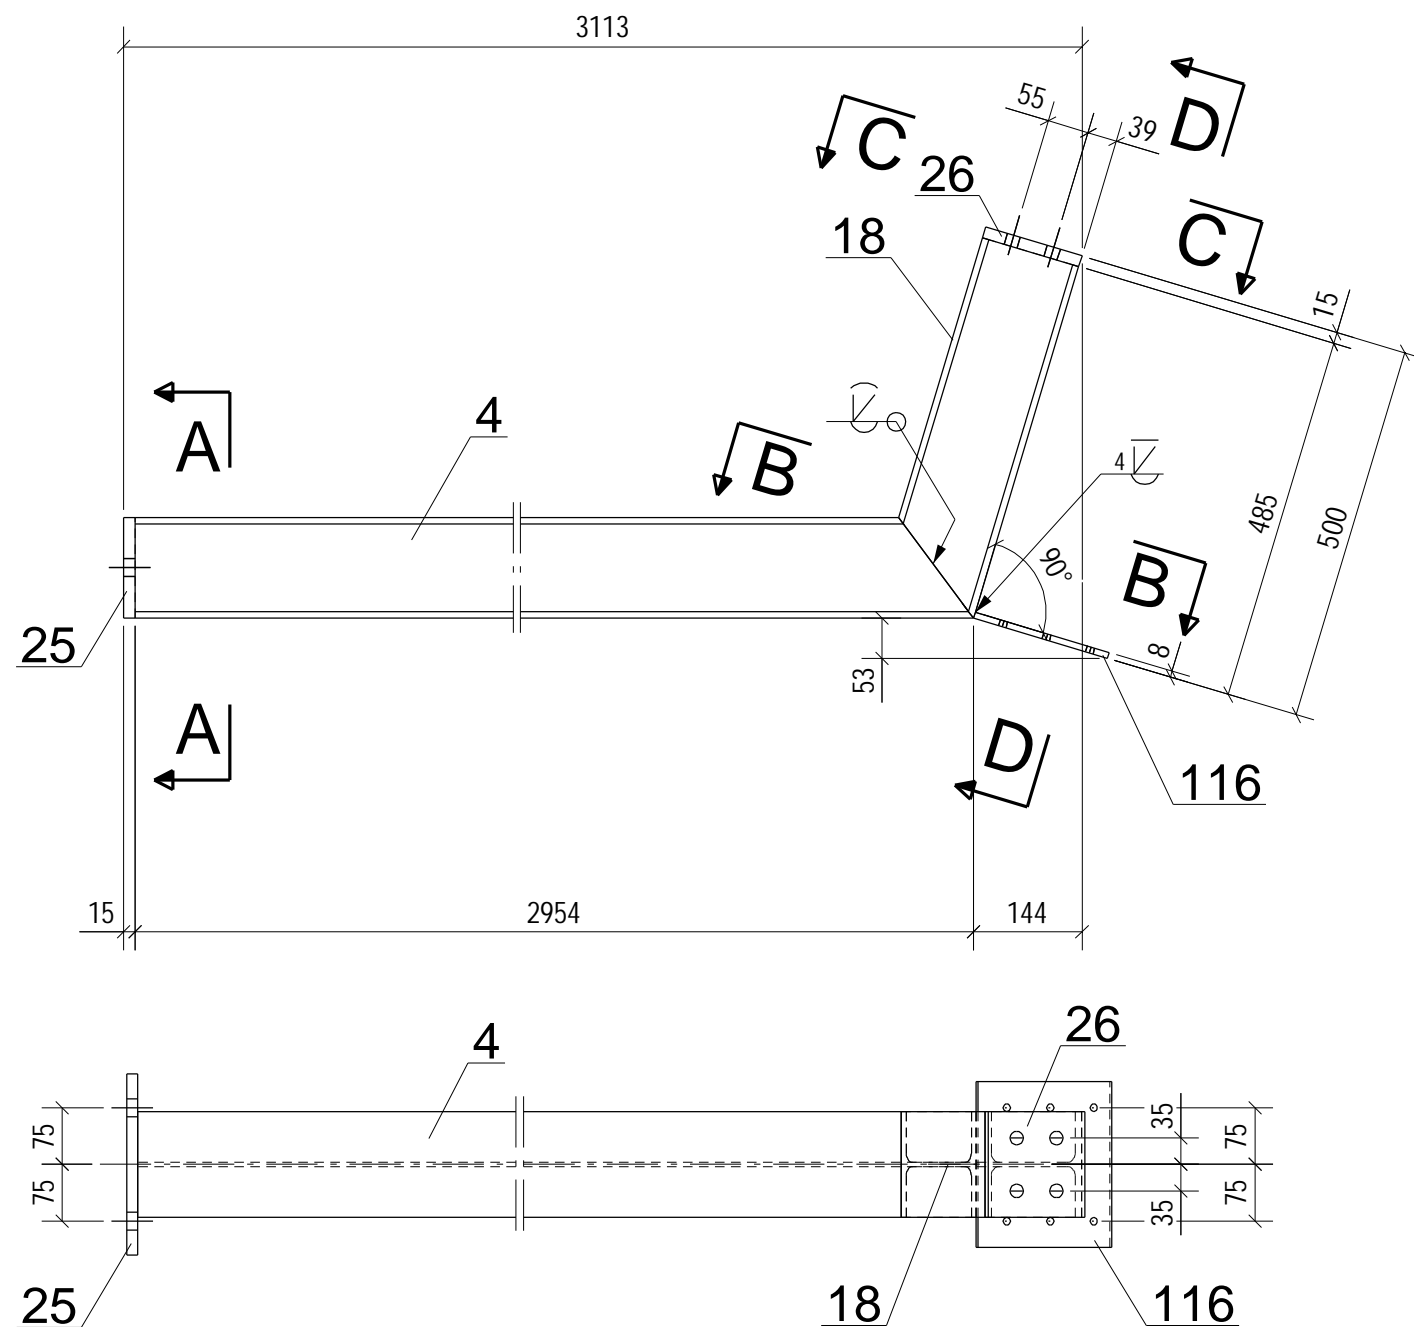






Dílec: BJ68		Délka (mm): 3149			
Povrch: 2.9 m2		Počet: 2			
Položka	Počet	Profil	Délka (mm)	Material	Hmotnost (kg)
4	1	HEA140	2954	S235JR	73.0
18	1	HEA140	485	S235JR	12.0
25	1	PL15*133	240	S235JR	3.8
26	1	PL15*133	140	S235JR	2.2
116	1	PL8*185	220	S235JR	2.6
Celkem					93.5

REV. č.	POPIS REVIZE	OPRAVIL	DATUM
VYPRACOVAL: BUKOVSKÝ	VED. KONSTRUKCE: HERZÁN	SCHVÁLIL: DVOŘÁK	VÝROBNÍ A MONTÁŽNÍ DOKUMENTACE OK HERZÁN JAROSLAV Dvořákova 18, 693 01 Hustopeče IČO : 644 54 746 tel. : 606 606 081 e-mail: herzan.jar@tiscali.cz
INVESTOR: DŮM LUDKOVICE 9			ČÍSLO ZAKÁZKY 20-21
STAVBA - OBJEKT: LUDKOVICE - SOCIÁLNÍ BYDLENÍ			DATUM 11.08.2020
NÁDSTAVBA			FORMÁT 420x297
OBSAH: PRVEK OK			MĚŘÍTKO 1:10
DÍLEC: BJ68			SOUBOR BJ68
ČÍSLO VÝKRESU: 20-21 -BJ68			REV. 0

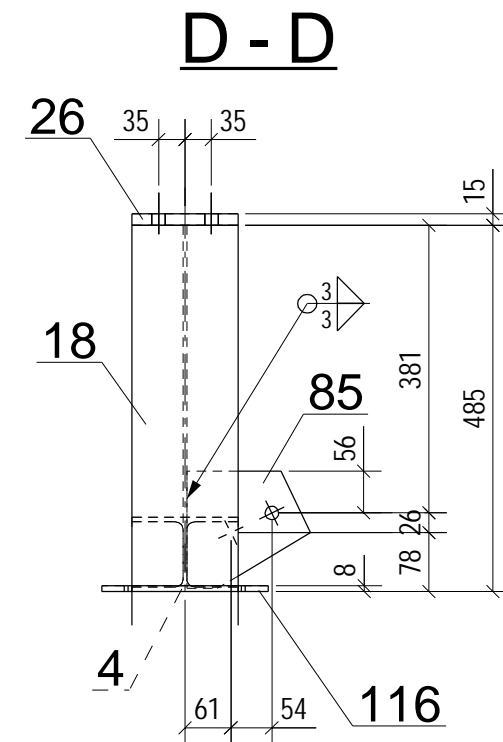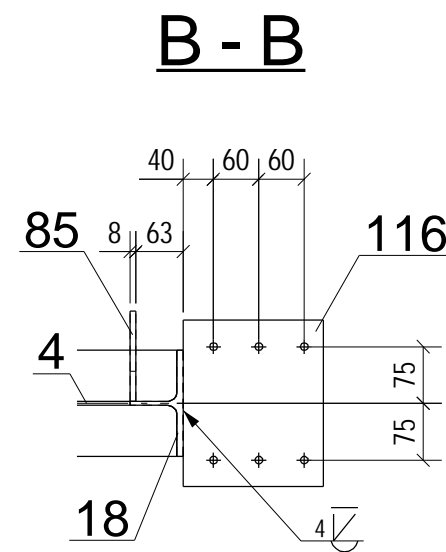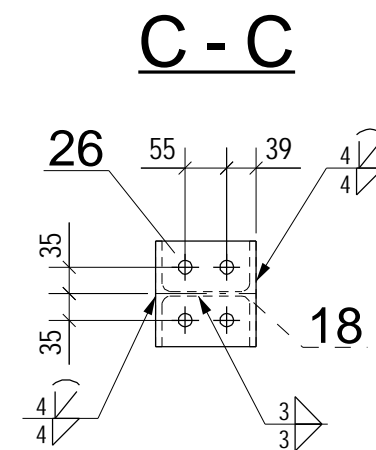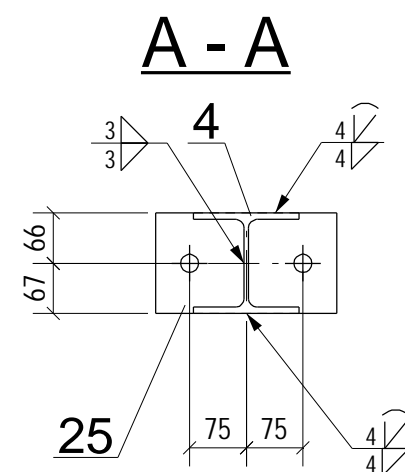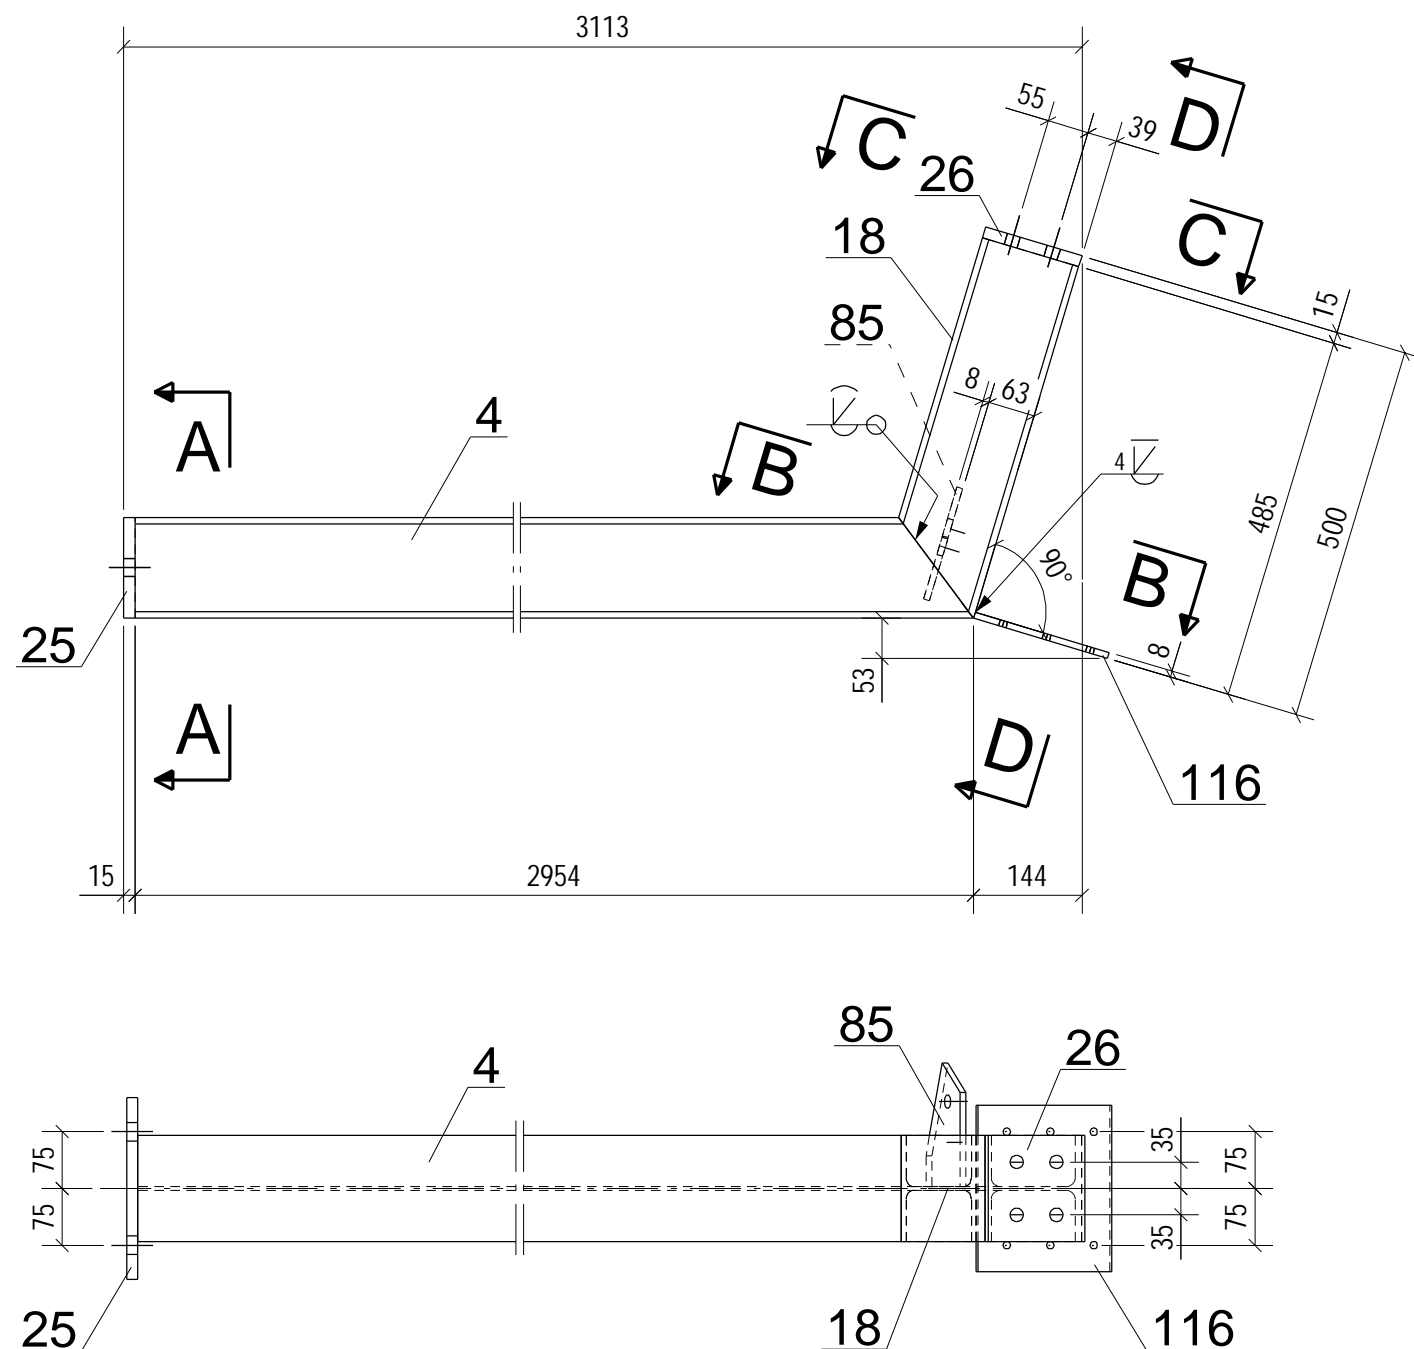




Dílec: BJ69			Délka (mm): 3149		
Povrch: 3.0 m2			Počet: 1		
Položka	Počet	Profil	Délka (mm)	Material	Hmotnost (kg)
4	1	HEA140	2954	S235JR	73.0
18	1	HEA140	485	S235JR	12.0
25	1	PL15*133	240	S235JR	3.8
26	1	PL15*133	140	S235JR	2.2
85	1	PL8*155	163	S235JR	1.2
116	1	PL8*185	220	S235JR	2.6
Celkem					94.7

REV. č.		POPIS REVIZE		OPRAVIL		DATUM		
VYPRACOVAL: BUKOVSKÝ		VED. KONSTRUKCE: HERZÁN		SCHVÁLIL: DVOŘÁK		VÝROBNÍ A MONTÁŽNÍ DOKUMENTACE OK HERZÁN JAROSLAV Dvořákova 18, 693 01 Hustopeče IČO : 644 54 746 tel.: 606 606 081 e-mail: herzan.jar@tiscali.cz		
INVESTOR: DŮM LUDKOVICE 9				ČÍSLO ZAKÁZKY		20-21		
STAVBA - OBJEKT: LUDKOVICE - SOCIÁLNÍ BYDLENÍ NÁDSTAVBA				DATUM		11.08.2020		
				FORMÁT		420x297		
				MĚŘÍTKO		1:10		
				SOUBOR		BJ69		
OBSAH:		PRVEK OK		DÍLEC: BJ69		ČÍSLO VÝKRESU:		REV.
20-21 -BJ69						0		

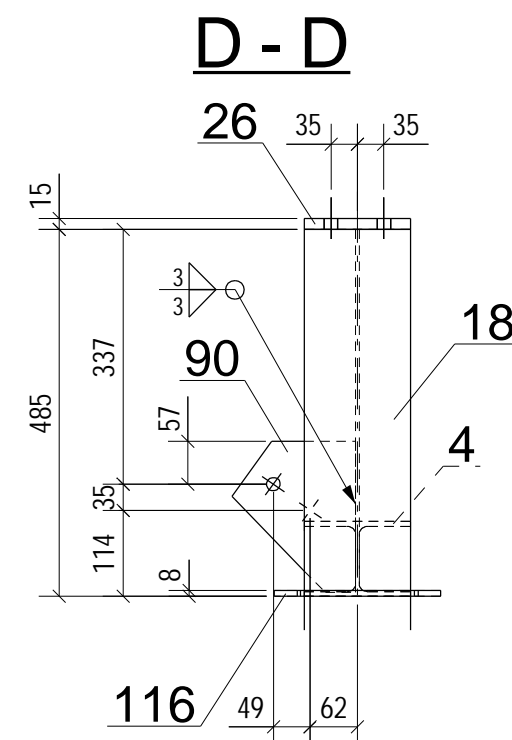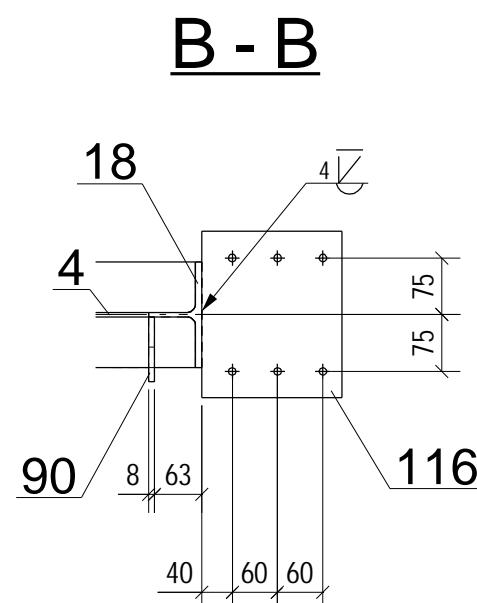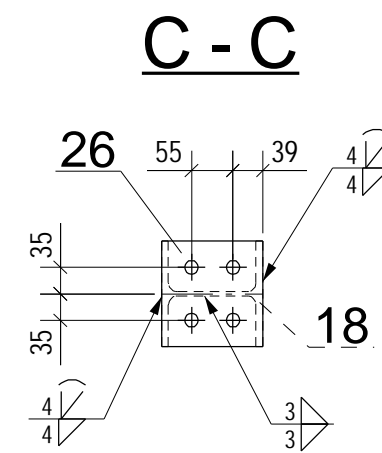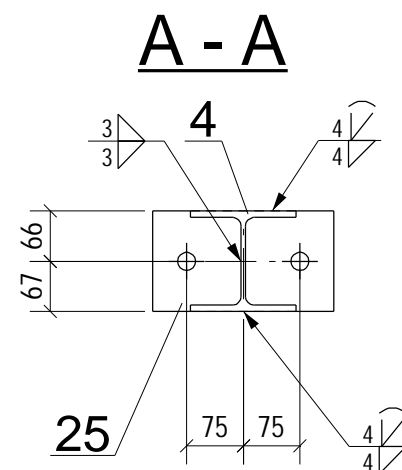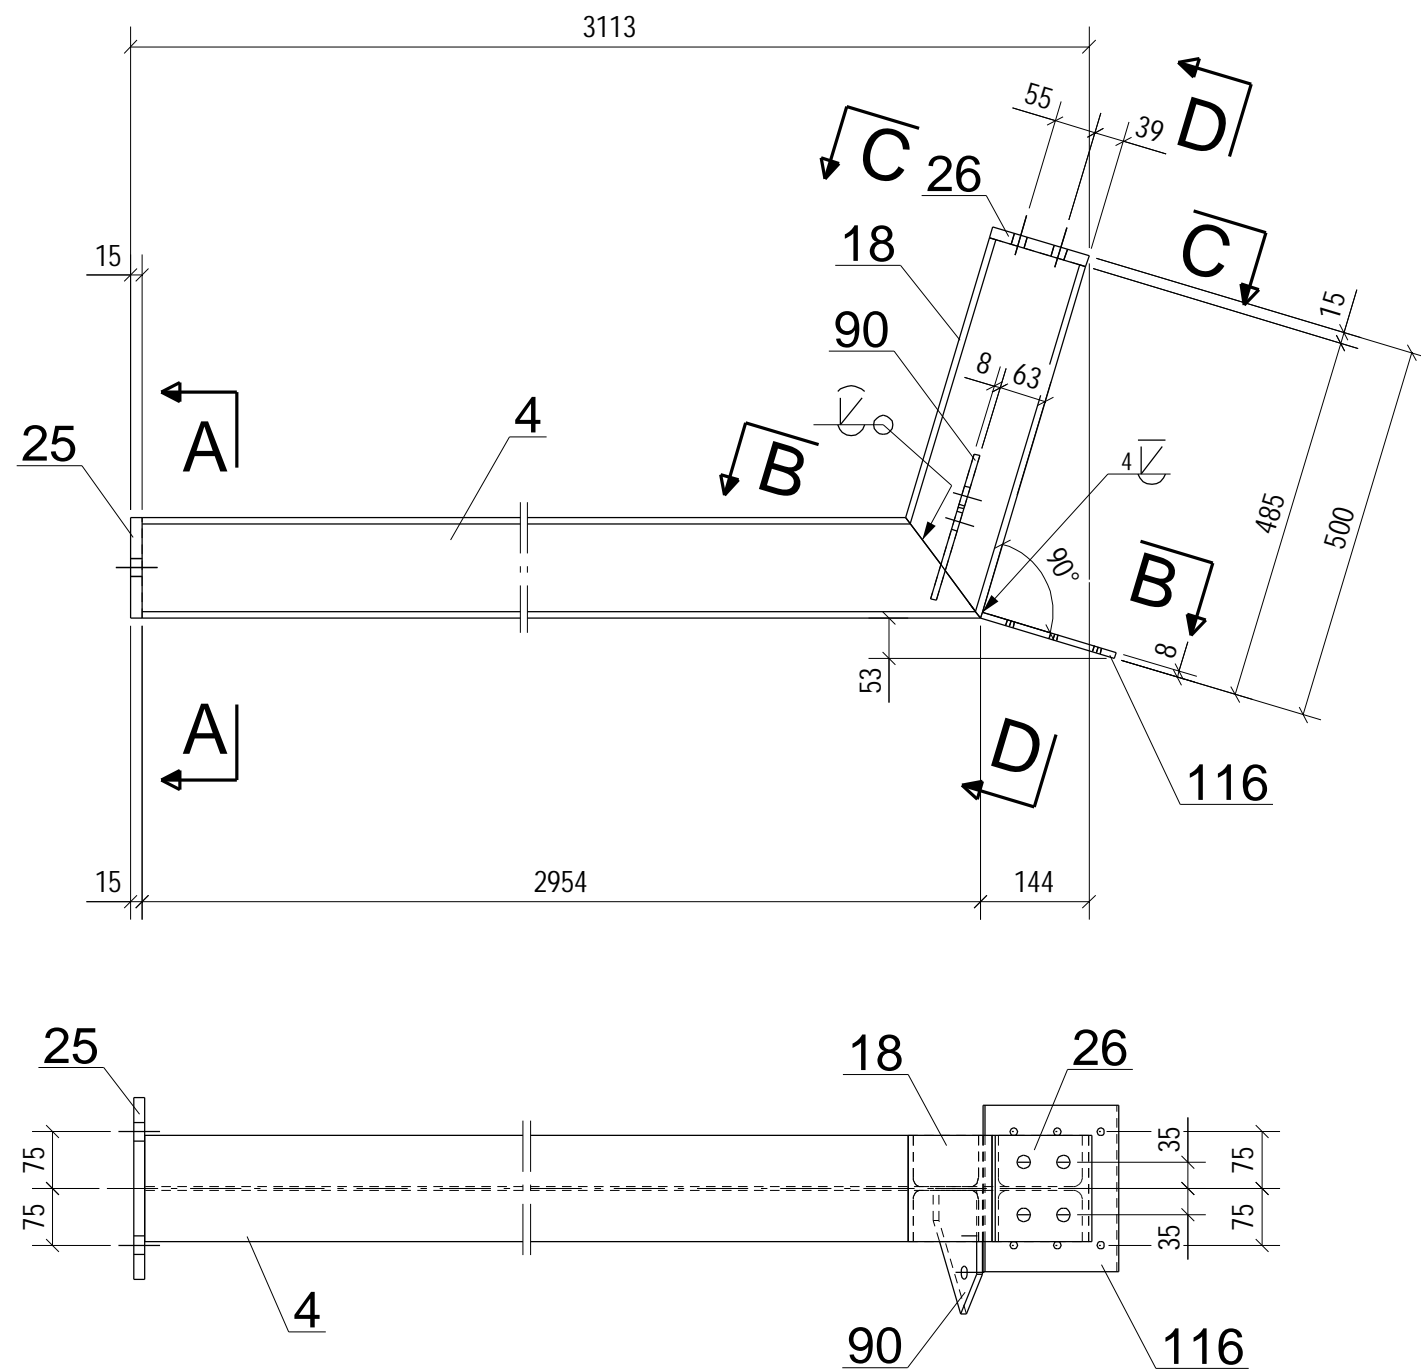






Dílec: BJ70		Délka (mm): 3149			
Povrch: 3.0 m2		Počet: 1			
Položka	Počet	Profil	Délka (mm)	Material	Hmotnost (kg)
4	1	HEA140	2954	S235JR	73.0
18	1	HEA140	485	S235JR	12.0
25	1	PL15*133	240	S235JR	3.8
26	1	PL15*133	140	S235JR	2.2
90	1	PL8*163	200	S235JR	1.4
116	1	PL8*185	220	S235JR	2.6
Celkem					94.9

REV. č.	POPIS REVIZE	OPRAVIL	DATUM
VYPRACOVAL: BUKOVSKÝ	VED. KONSTRUKCE: HERZÁN	SCHVÁLIL: DVOŘÁK	VÝROBNÍ A MONTÁŽNÍ DOKUMENTACE OK HERZÁN JAROSLAV Dvořákova 18, 693 01 Hustopeče IČO : 644 54 746 tel. : 606 606 081 e-mail: herzan.jar@tiscali.cz
INVESTOR: DŮM LUDKOVICE 9			ČÍSLO ZAKÁZKY: 20-21
STAVBA - OBJEKT: LUDKOVICE - SOCIÁLNÍ BYDLENÍ			DATUM: 11.08.2020
NÁDSTAVBA			FORMÁT: 420x297
OBSAH: PRVEK OK			MĚŘITKO: 1:10
DÍLEC: BJ70			SOUBOR: BJ70
ČÍSLO VÝKRESU: 20-21 -BJ70			REV. 0

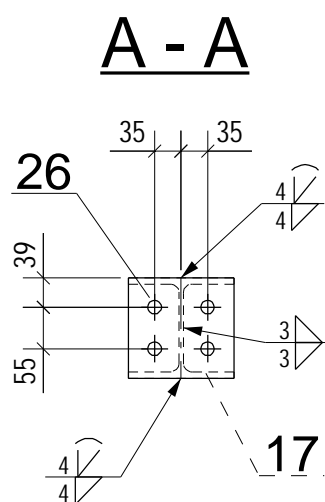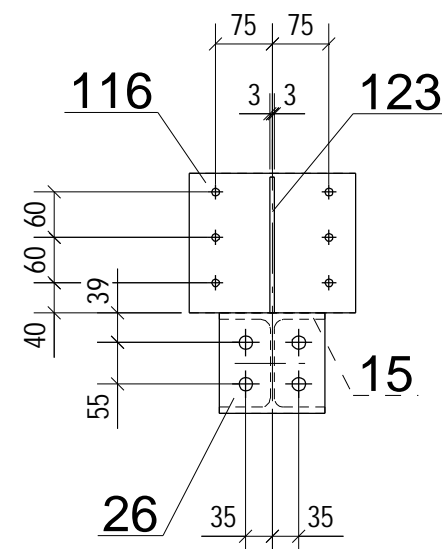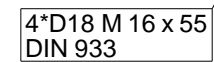






Dílec: BJ71			Délka (mm): 2514		
Povrch: 2.5 m2			Počet: 2		
Položka	Počet	Profil	Délka (mm)	Material	Hmotnost (kg)
15	1	HEA140	2412	S235JR	59.6
17	1	HEA140	96	S235JR	2.4
26	2	PL15*133	140	S235JR	4.4
116	4	PL8*185	220	S235JR	10.2
123	4	PLO50*6	180	S235JR	1.7
Celkem					78.3

REV.Č.		POPIS REVIZE		OPRAVIL		DATUM		
VYPRACOVAL: BUKOVSKÝ		VED. KONSTRUKCE: HERZÁN		SCHVÁLIL: DVOŘÁK		VÝROBNÍ A MONTÁŽNÍ DOKUMENTACE OK HERZÁN JAROSLAV Dvořákova 18, 693 01 Hustopeče IČO : 644 54 746 tel.: 606 606 081 e-mail: herzan.jar@tiscali.cz		
INVESTOR: DŮM LUDKOVICE 9				ČÍSLO ZAKÁZKY		20-21		
STAVBA - OBJEKT: LUDKOVICE - SOCIÁLNÍ BYDLENÍ NÁDSTAVBA				DATUM		11.08.2020		
				FORMÁT		420x297		
				MĚŘÍTKO		1:10		
				SOUBOR		BJ71		
OBSAH:		PRVEK OK		DÍLEC: BJ71		ČÍSLO VÝKRESU: 20-21 -BJ71		REV. 0

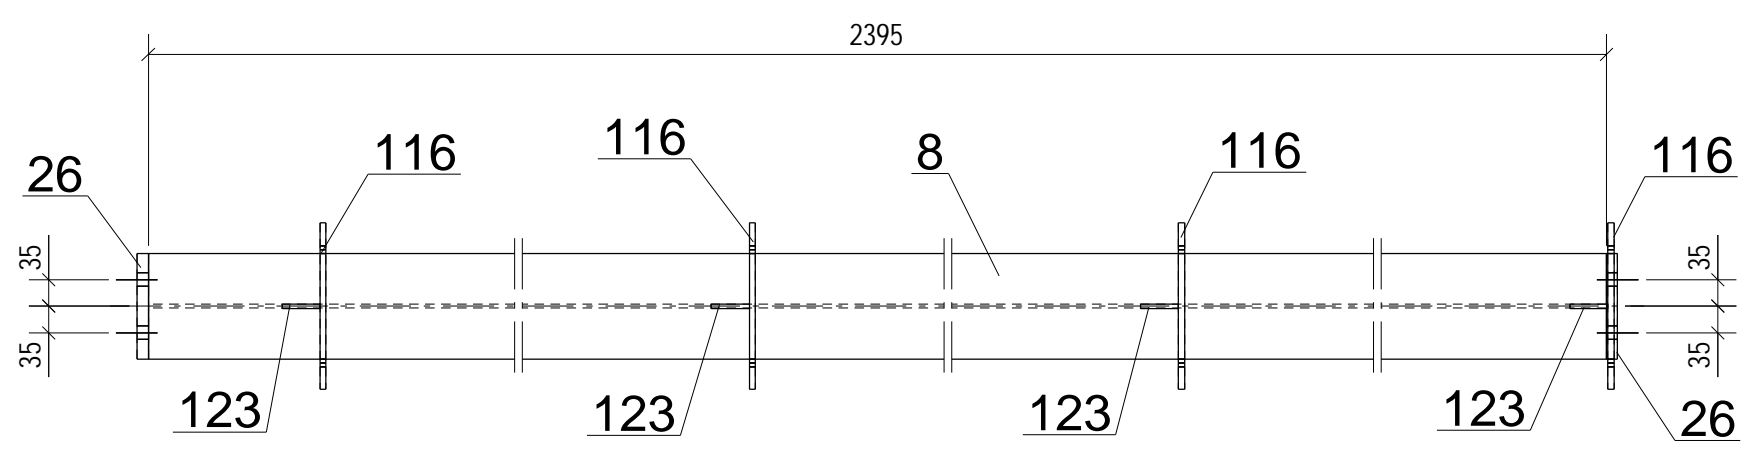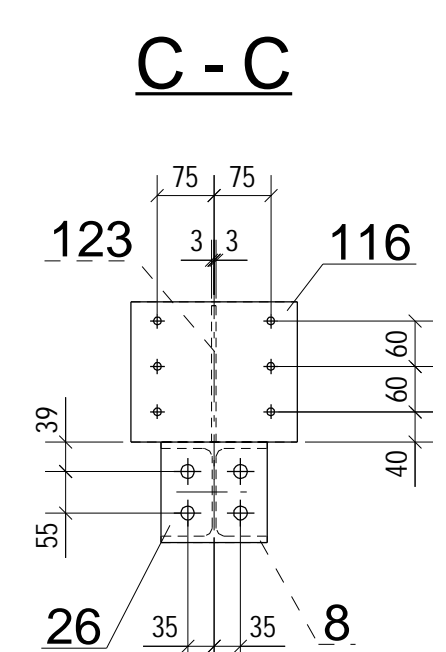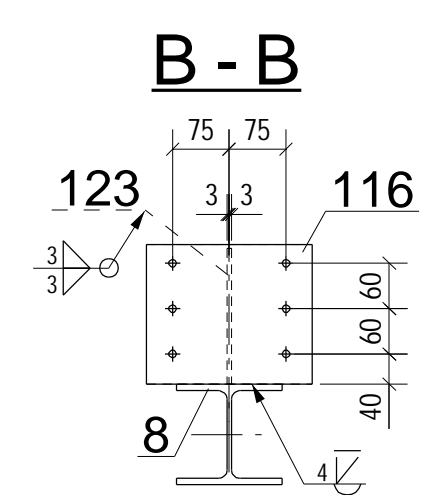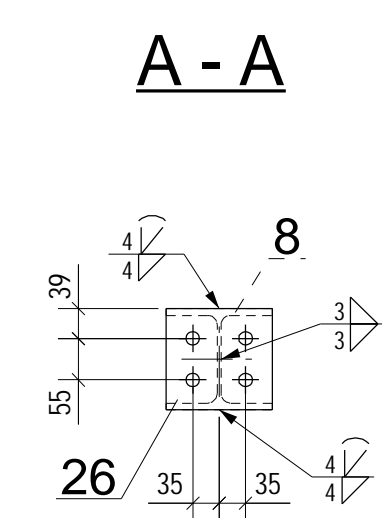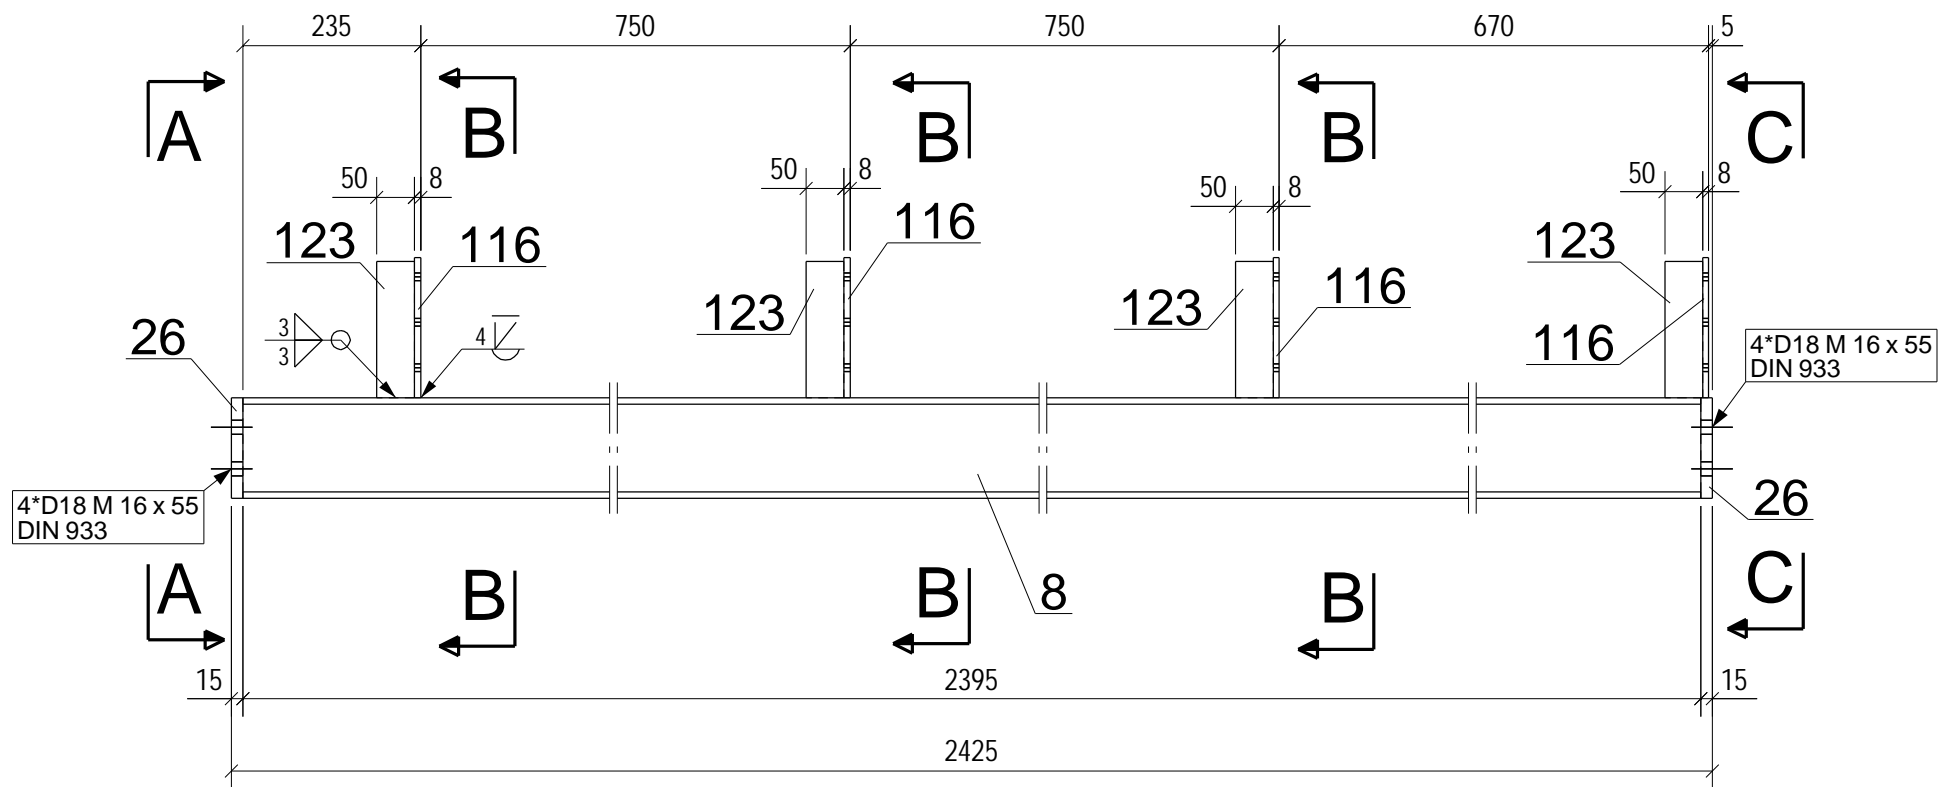




Dílec: BJ72		Délka (mm): 2425			
Povrch: 2.4 m2		Počet: 8			
Položka	Počet	Profil	Délka (mm)	Material	Hmotnost (kg)
8	1	HEA140	2395	S235JR	59.1
26	2	PL15*133	140	S235JR	4.4
116	4	PL8*185	220	S235JR	10.2
123	4	PLO50*6	180	S235JR	1.7
Celkem					75.5

REV. č. POPIS REVIZE			OPRAVIL	DATUM
VYPRACOVAL: BUKOVSKÝ		VED. KONSTRUKCE: HERZÁN	SCHVÁLIL: DVOŘÁK	VÝROBNÍ A MONTÁŽNÍ DOKUMENTACE OK HERZÁN JAROSLAV Dvořákova 18, 693 01 Hustopeče IČO : 644 54 746 tel. : 606 606 081 e-mail: herzan.jar@tiscali.cz
INVESTOR: DŮM LUDKOVICE 9			ČÍSLO ZAKÁZKY	20-21
STAVBA - OBJEKT: LUDKOVICE - SOCIÁLNÍ BYDLENÍ			DATUM	11.08.2020
NÁDSTAVBA			FORMÁT	420x297
OBSAH:			MĚŘÍTKO	1:10
PRVEK OK			SOUBOR	BJ72
DÍLEC: BJ72			ČÍSLO VÝKRESU:	20-21 -BJ72
			REV.	0

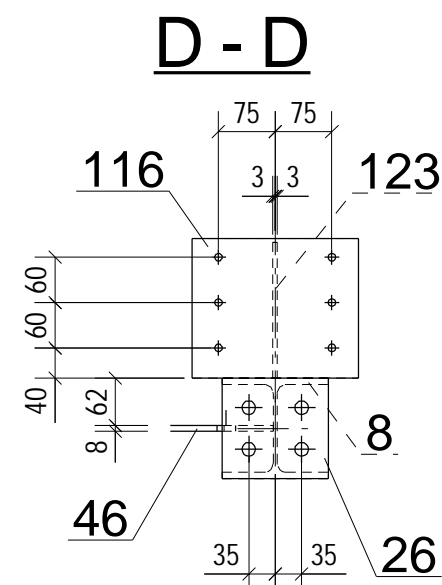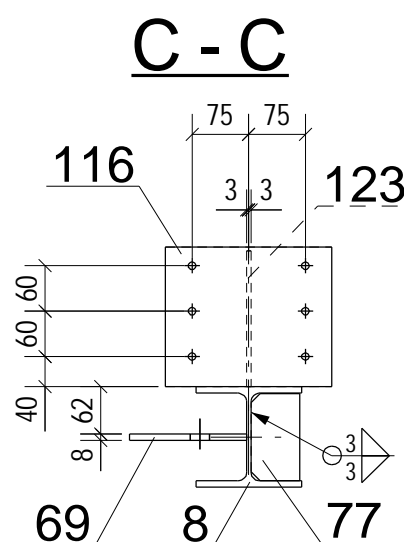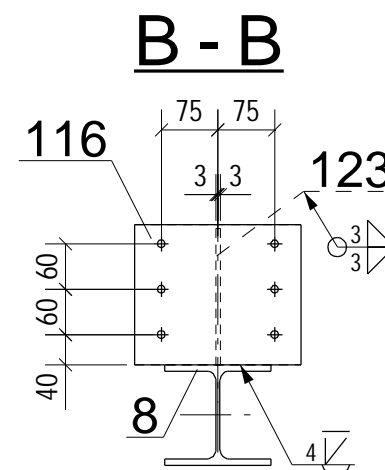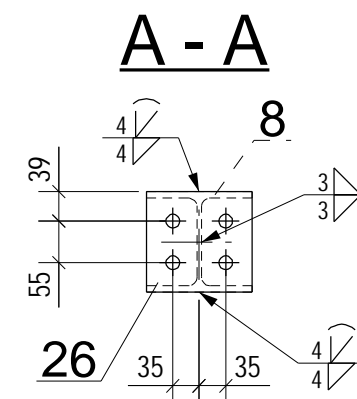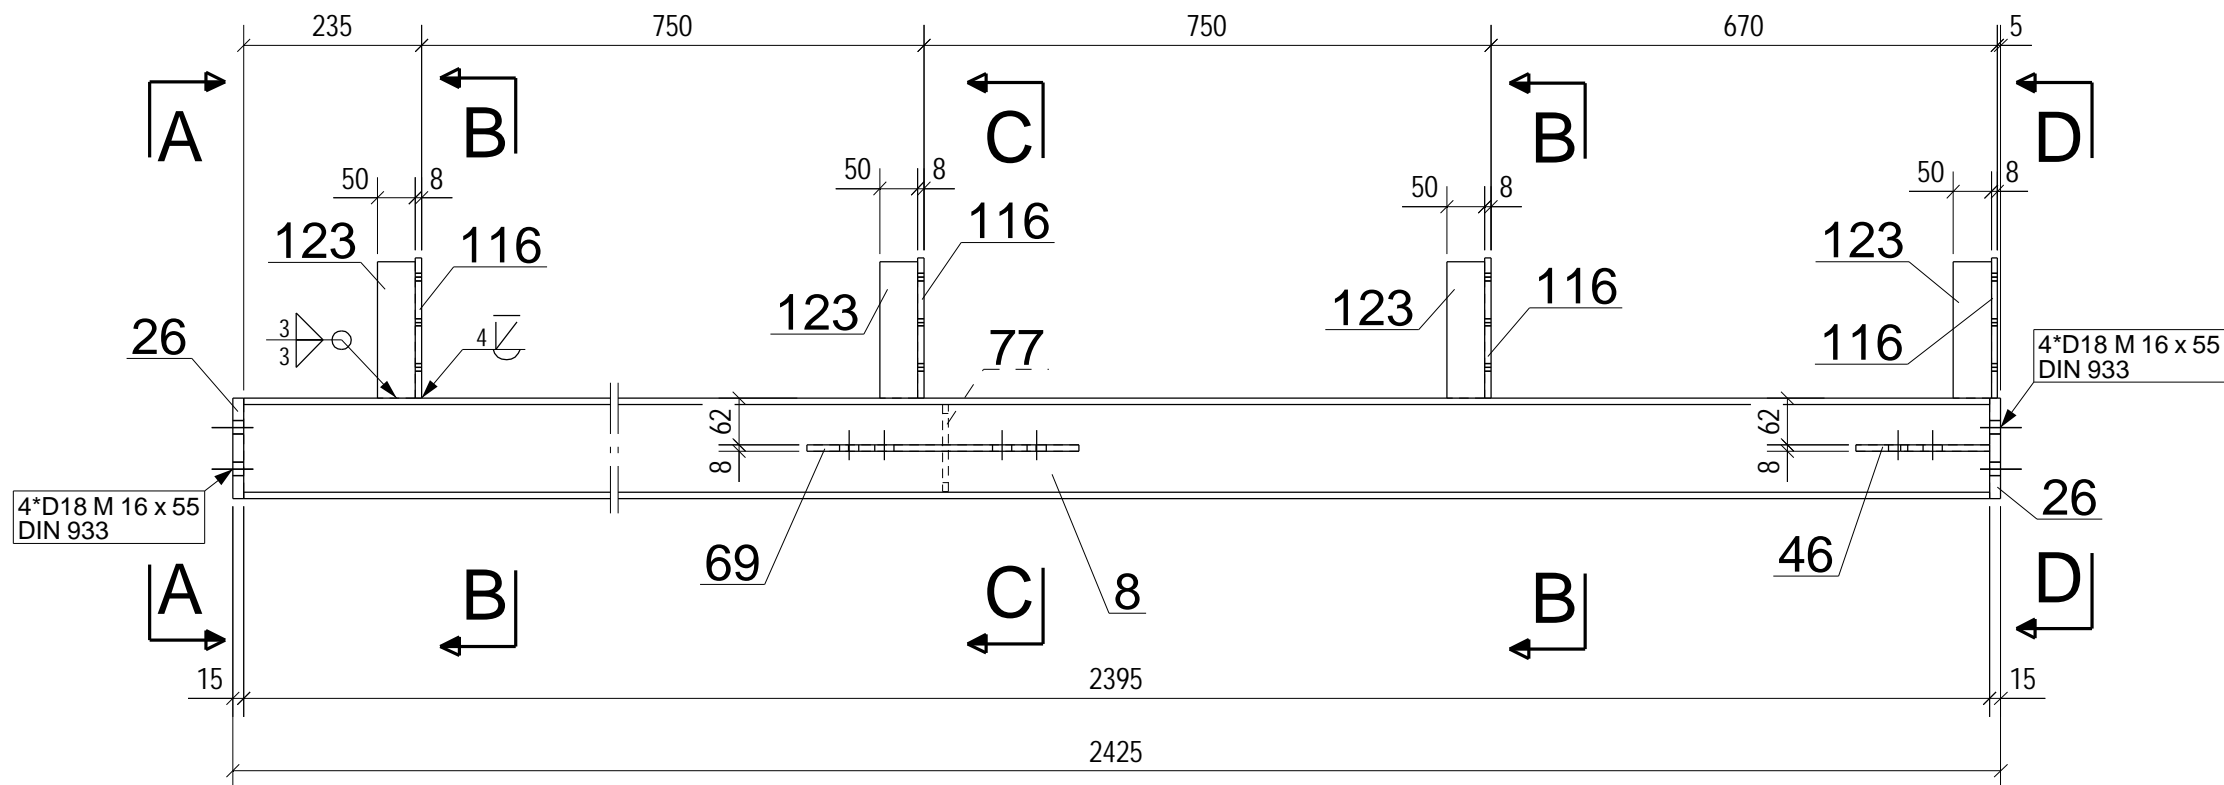


Dílec: BJ73		Délka (mm): 2425			
Povrch: 2.6 m2		Počet: 1			
Položka	Počet	Profil	Délka (mm)	Material	Hmotnost (kg)
8	1	HEA140	2395	S235JR	59.1
26	2	PL15*133	140	S235JR	4.4
46	1	PL8*158	176	S235JR	1.3
69	1	PL8*155	359	S235JR	3.3
77	1	PL8*65	115	S235JR	0.5
116	4	PL8*185	220	S235JR	10.2
123	4	PLO50*6	180	S235JR	1.7
Celkem					80.5

REV. Č. POPIS REVIZE			OPRAVIL	DATUM
VYPRACOVAL: BUKOVSKÝ		VED. KONSTRUKCE: HERZÁN	SCHVÁLIL: DVOŘÁK	VÝROBNÍ A MONTÁŽNÍ DOKUMENTACE OK HERZÁN JAROSLAV Dvořákova 18, 693 01 Hustopeče IČO : 644 54 746 tel. : 606 606 081 e-mail: herzan.jar@tiscali.cz
INVESTOR: DŮM LUDKOVICE 9				ČÍSLO ZAKÁZKY 20-21
STAVBA - OBJEKT: LUDKOVICE - SOCIÁLNÍ BYDLENÍ				DATUM 11.08.2020
NÁDSTAVBA				FORMÁT 420x297
OBSAH:				MĚŘITKO 1:10
PRVEK OK				SOUBOR BJ73
DÍLEC: BJ73				ČÍSLO VÝKRESU: 20-21 -BJ73
				REV. 0

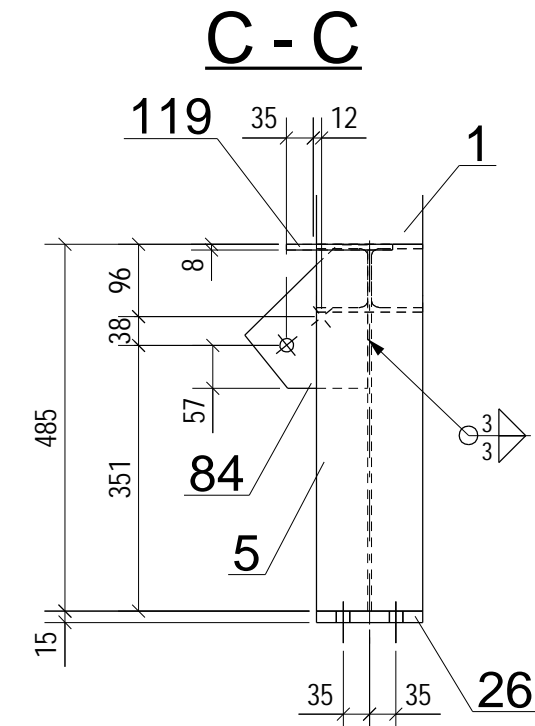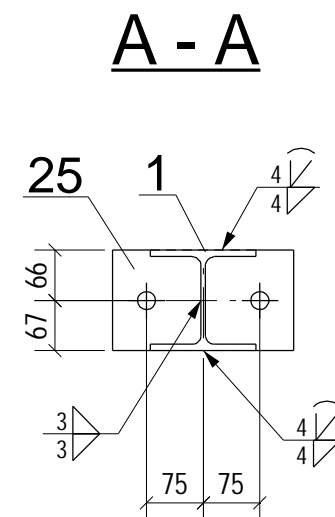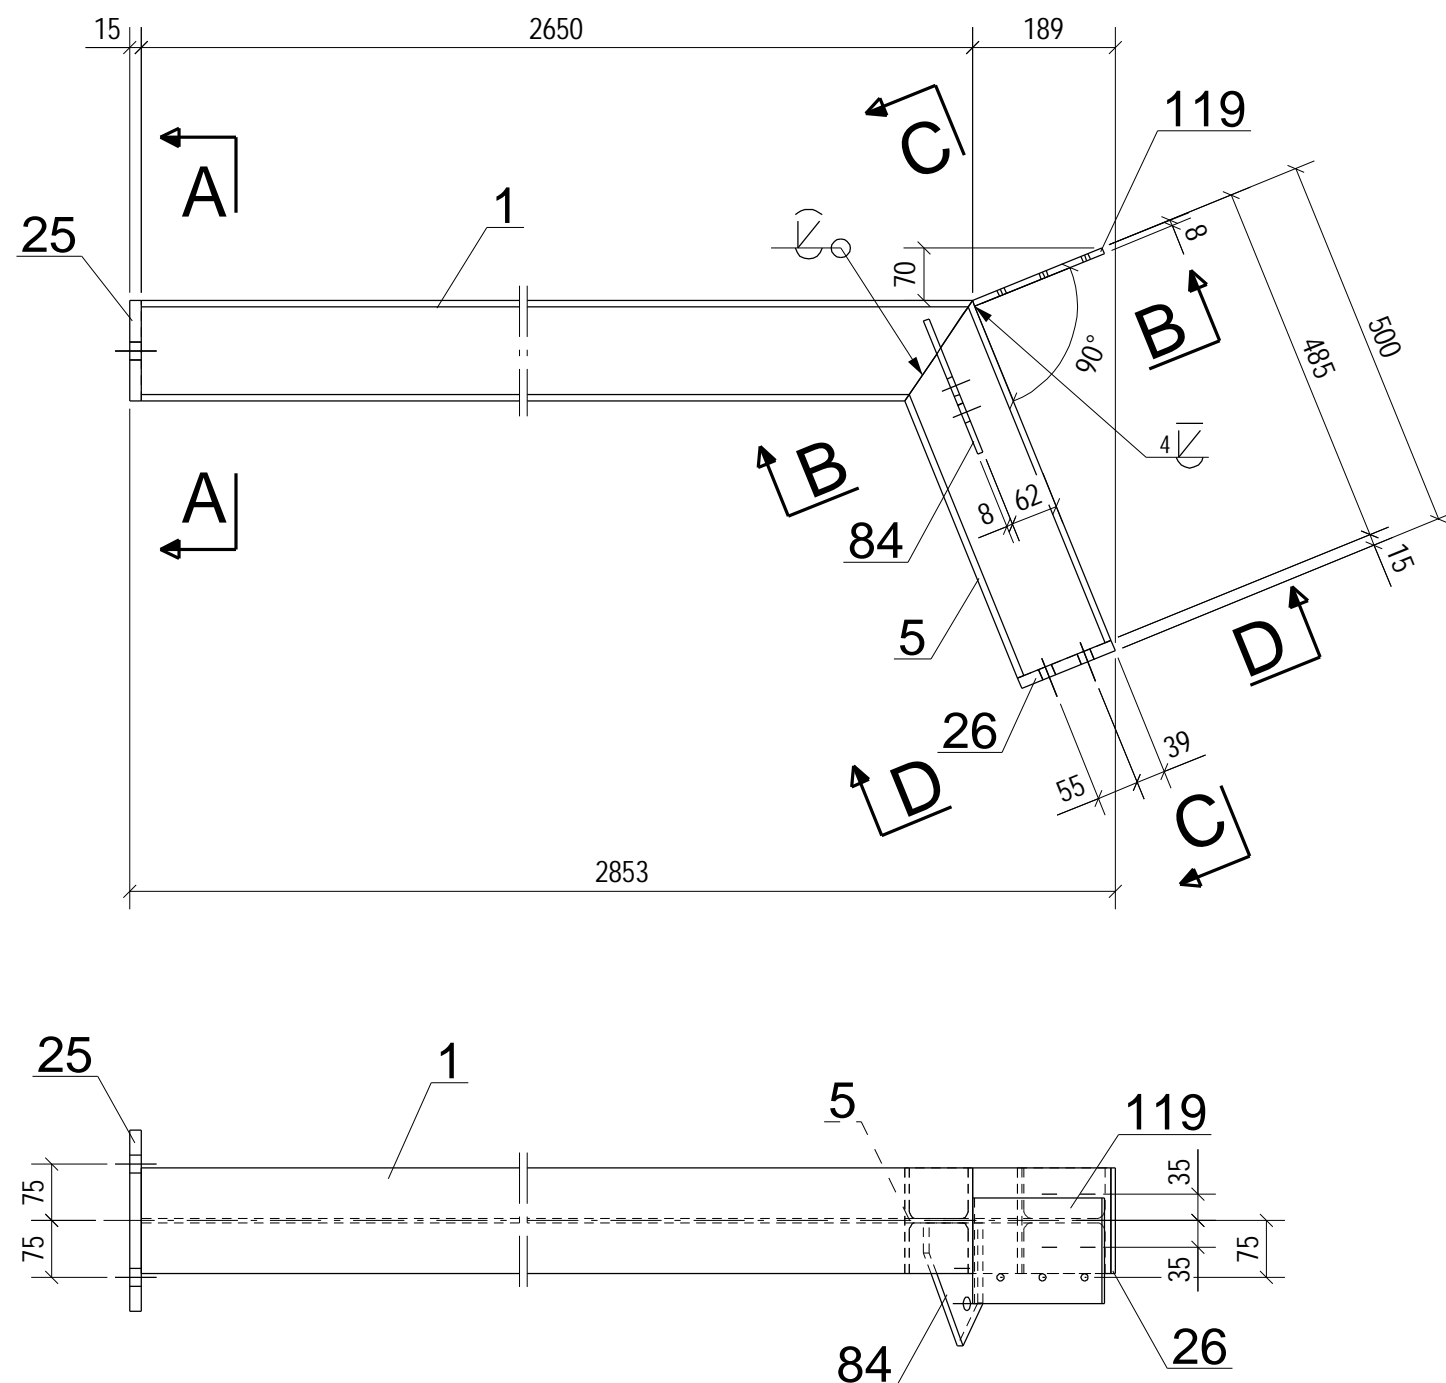


Dílec: BJ78			Délka (mm): 2853		
Povrch: 2.7 m2			Počet: 1		
Položka	Počet	Profil	Délka (mm)	Material	Hmotnost (kg)
1	1	HEA140	2650	S235JR	65.4
5	1	HEA140	485	S235JR	12.0
25	1	PL15*133	240	S235JR	3.8
26	1	PL15*133	140	S235JR	2.2
84	1	PL8*163	190	S235JR	1.4
119	1	PL8*140	185	S235JR	1.6
Celkem					86.4





REV. Č.		POPIS REVIZE		OPRAVIL		DATUM			
VYPRACOVAL: BUKOVSKÝ		VED. KONSTRUKCE: HERZÁN		SCHVÁLIL: DVOŘÁK		VÝROBNÍ A MONTÁŽNÍ DOKUMENTACE OK HERZÁN JAROSLAV Dvořákova 18, 693 01 Hustopeče IČO : 644 54 746 tel.: 606 606 081 e-mail: herzan.jar@tiscali.cz			
INVESTOR: DŮM LUDKOVICE 9				ČÍSLO ZAKÁZKY		20-21			
STAVBA - OBJEKT: LUDKOVICE - SOCIÁLNÍ BYDLENÍ NÁDSTAVBA				DATUM		11.08.2020			
				FORMÁT		420x297			
				MĚŘÍTKO		1:10			
				SOUBOR		BJ78			
OBSAH:		PRVEK OK		DÍLEC: BJ78		ČÍSLO VÝKRESU:		REV.	
20-21 -BJ78						0			

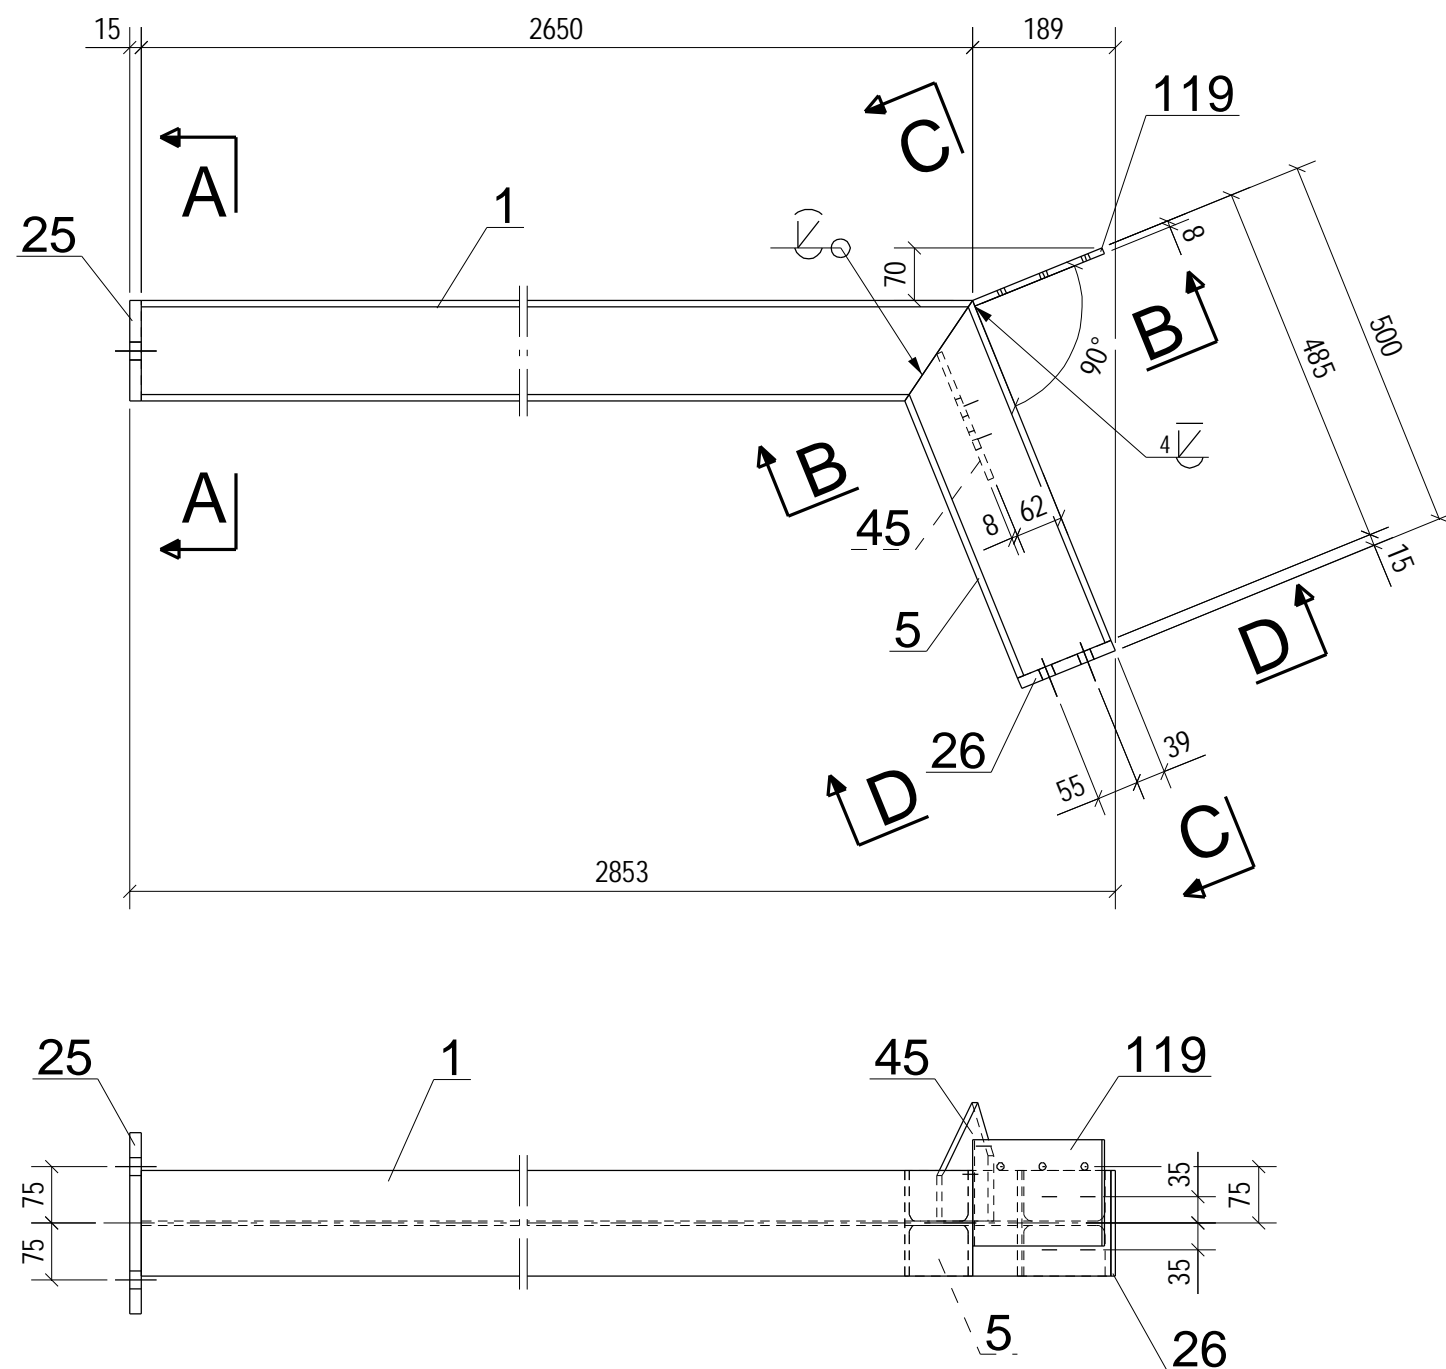

Dílec: BJ79		Délka (mm): 2853			
Povrch: 2.7 m2		Počet: 1			
Položka	Počet	Profil	Délka (mm)	Material	Hmotnost (kg)
1	1	HEA140	2650	S235JR	65.4
5	1	HEA140	485	S235JR	12.0
25	1	PL15*133	240	S235JR	3.8
26	1	PL15*133	140	S235JR	2.2
45	1	PL8*157	180	S235JR	1.3
119	1	PL8*140	185	S235JR	1.6
Celkem					86.3





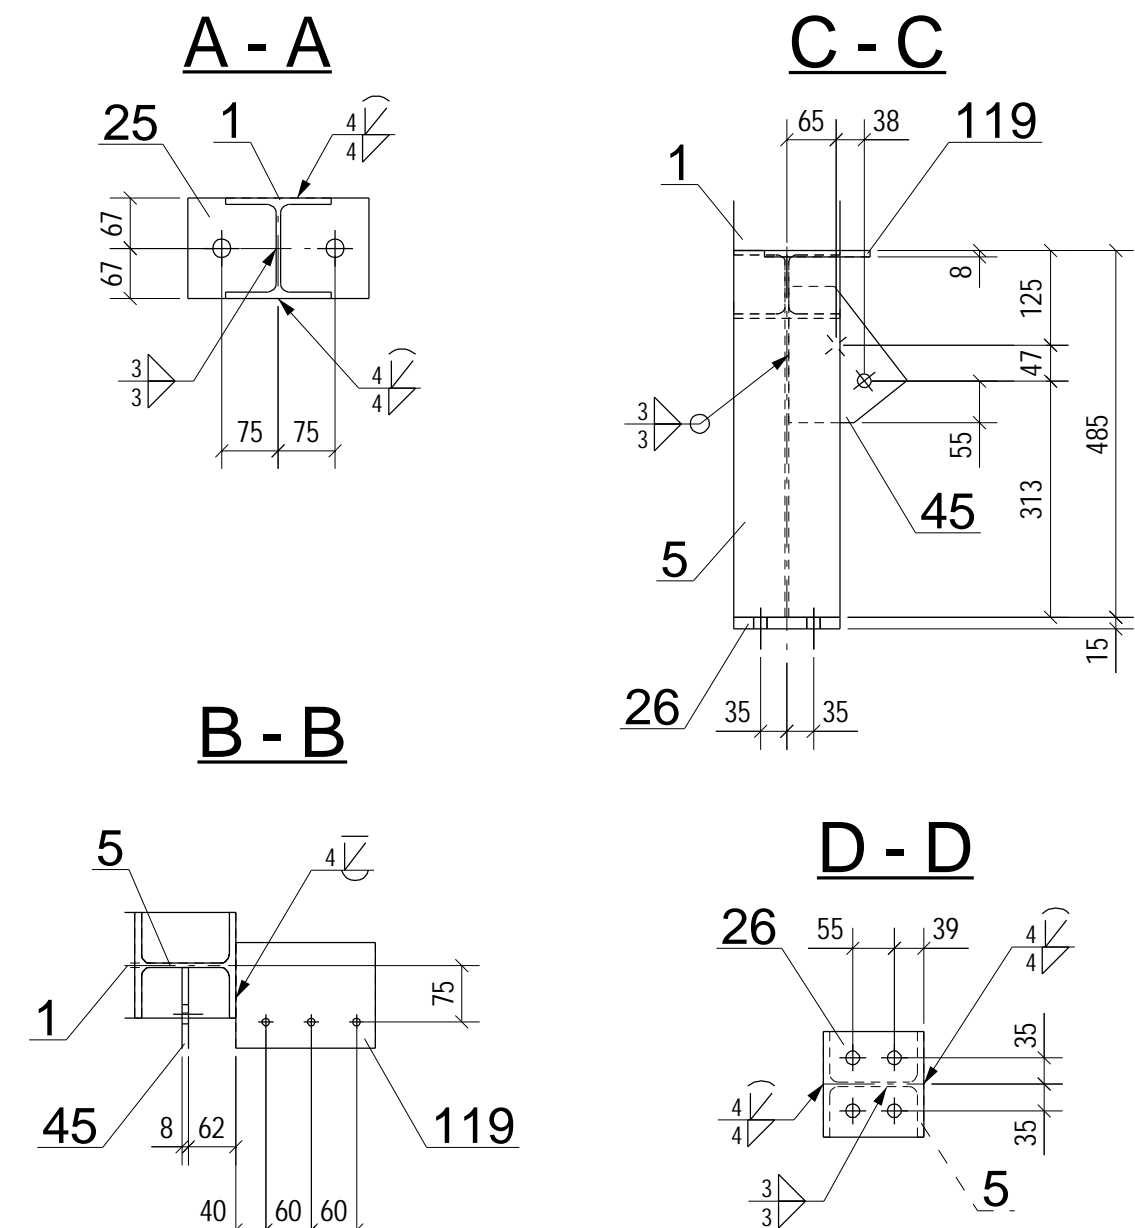


REV. Č.	POPIS REVIZE	OPRAVIL		DATUM
VYPRACOVAL: BUKOVSKÝ	VED. KONSTRUKCE: HERZÁN	SCHVÁLIL: DVOŘÁK	VÝROBNÍ A MONTÁŽNÍ DOKUMENTACE OK HERZÁN JAROSLAV Dvořákova 18, 693 01 Hustopeče IČO : 644 54 746 tel.: 606 606 081 e-mail: herzan.jar@tiscali.cz	
INVESTOR: DŮM LUDKOVICE 9			ČÍSLO ZAKÁZKY	20-21
STAVBA - OBJEKT: LUDKOVICE - SOCIÁLNÍ BYDLENÍ NÁDSTAVBA			DATUM	11.08.2020
			FORMÁT	420x297
			MĚŘÍTKO	1:10
			SOUBOR	BJ79
OBSAH:	PRVEK OK		DÍLEC: BJ79	
			ČÍSLO VÝKRESU:	REV.
			20-21 -BJ79	0

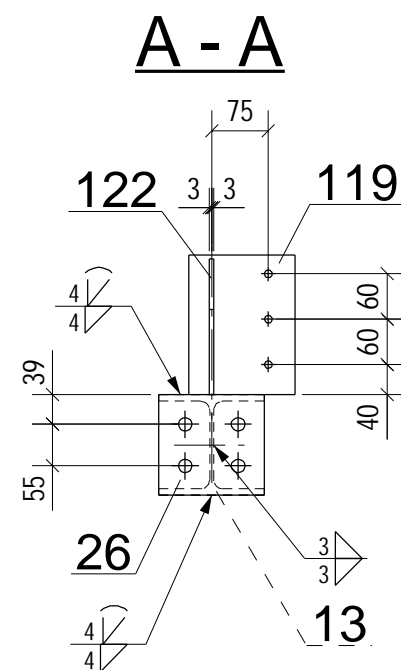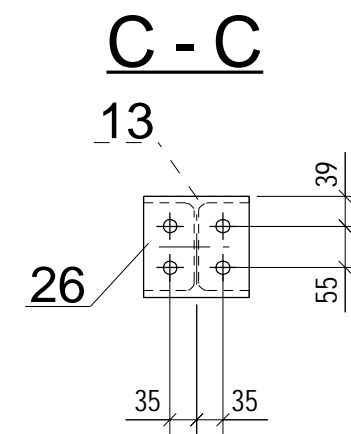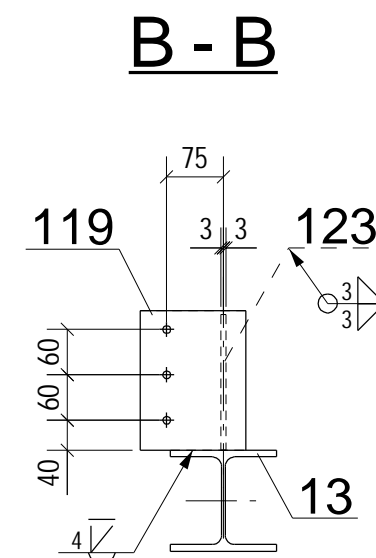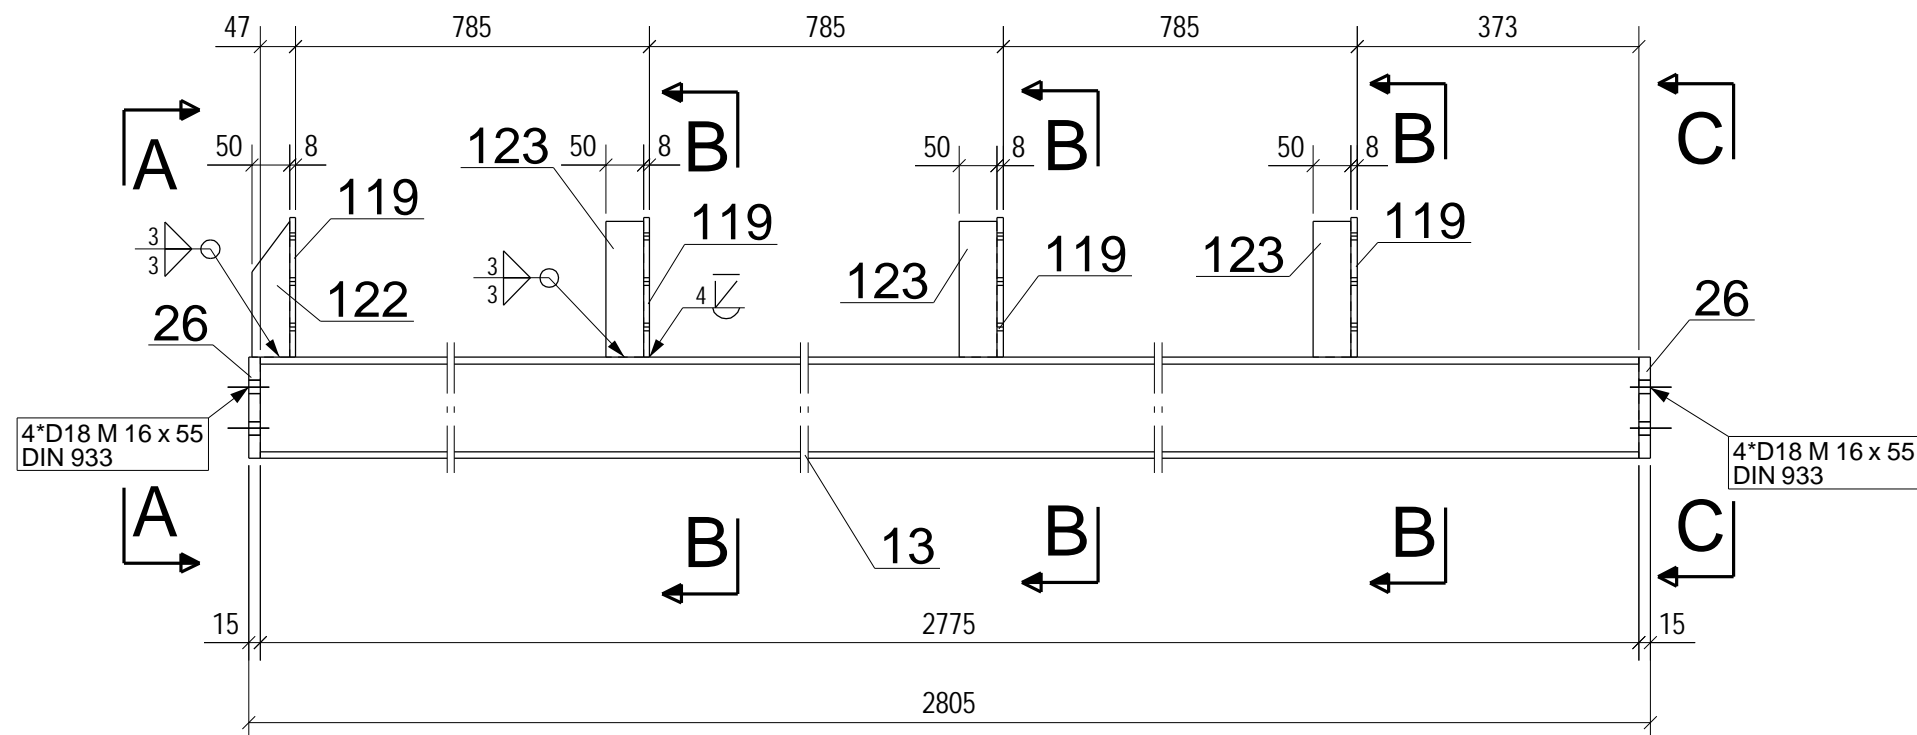



Dílec: BJ80		Délka (mm): 2805			
Povrch: 2.6 m2		Počet: 2			
Položka	Počet	Profil	Délka (mm)	Material	Hmotnost (kg)
13	1	HEA140	2775	S235JR	68.6
26	2	PL15*133	140	S235JR	4.4
119	4	PL8*140	185	S235JR	6.5
122	1	PLO50*6	180	S235JR	0.3
123	3	PLO50*6	180	S235JR	1.3
Celkem					81.1

REV. č. POPIS REVIZE			OPRAVIL	DATUM
VYPRACOVAL: BUKOVSKÝ		VED. KONSTRUKCE: HERZÁN	SCHVÁLIL: DVOŘÁK	VÝROBNÍ A MONTÁŽNÍ DOKUMENTACE OK HERZÁN JAROSLAV Dvořákova 18, 693 01 Hustopeče IČO : 644 54 746 tel. : 606 606 081 e-mail: herzan.jar@tiscali.cz
INVESTOR: DŮM LUDKOVICE 9			ČÍSLO ZAKÁZKY	20-21
STAVBA - OBJEKT: LUDKOVICE - SOCIÁLNÍ BYDLENÍ			DATUM	11.08.2020
NÁDSTAVBA			FORMÁT	420x297
OBSAH:			MĚŘÍTKO	1:10
PRVEK OK			SOUBOR	BJ80
DÍLEC: BJ80			ČÍSLO VÝKRESU:	20-21 -BJ80
			REV.	0

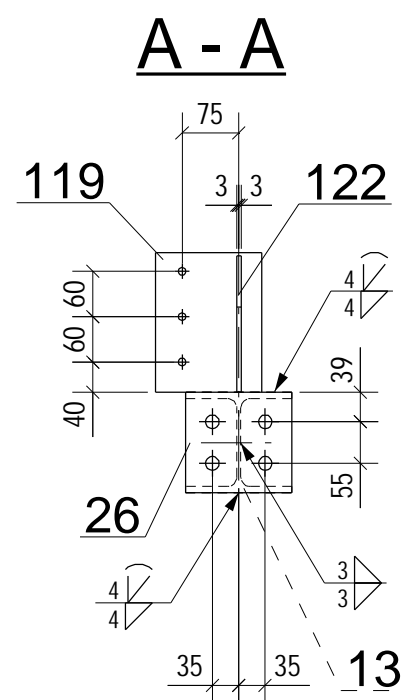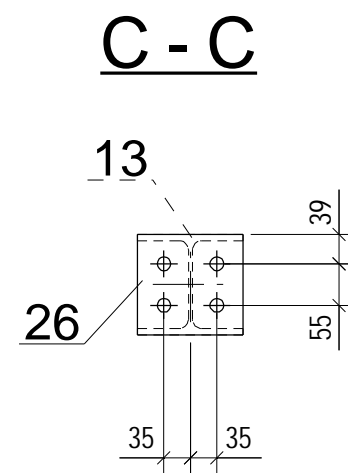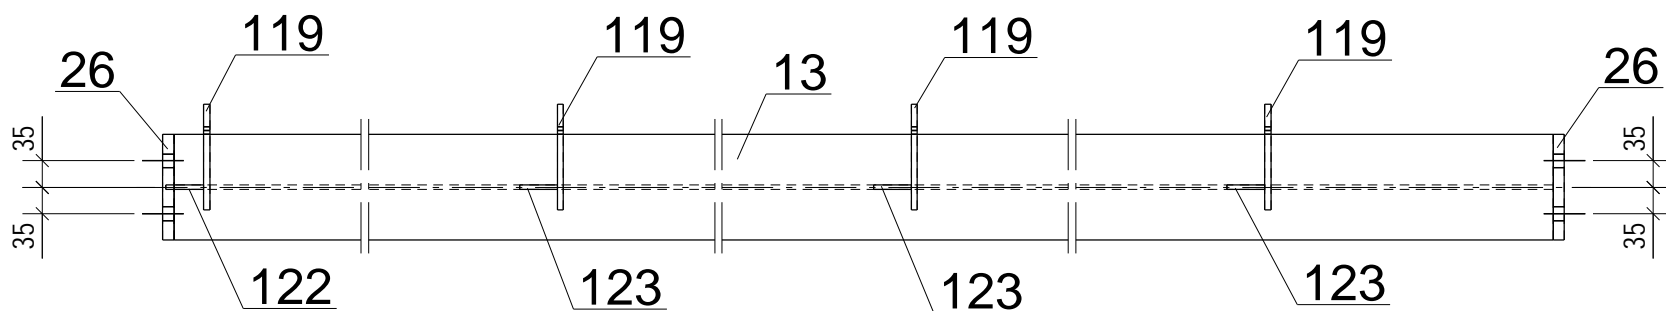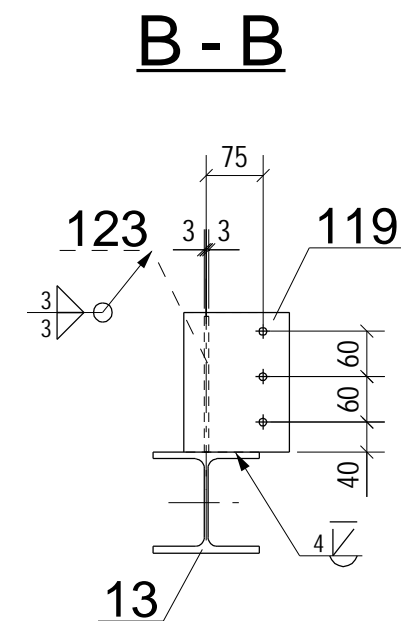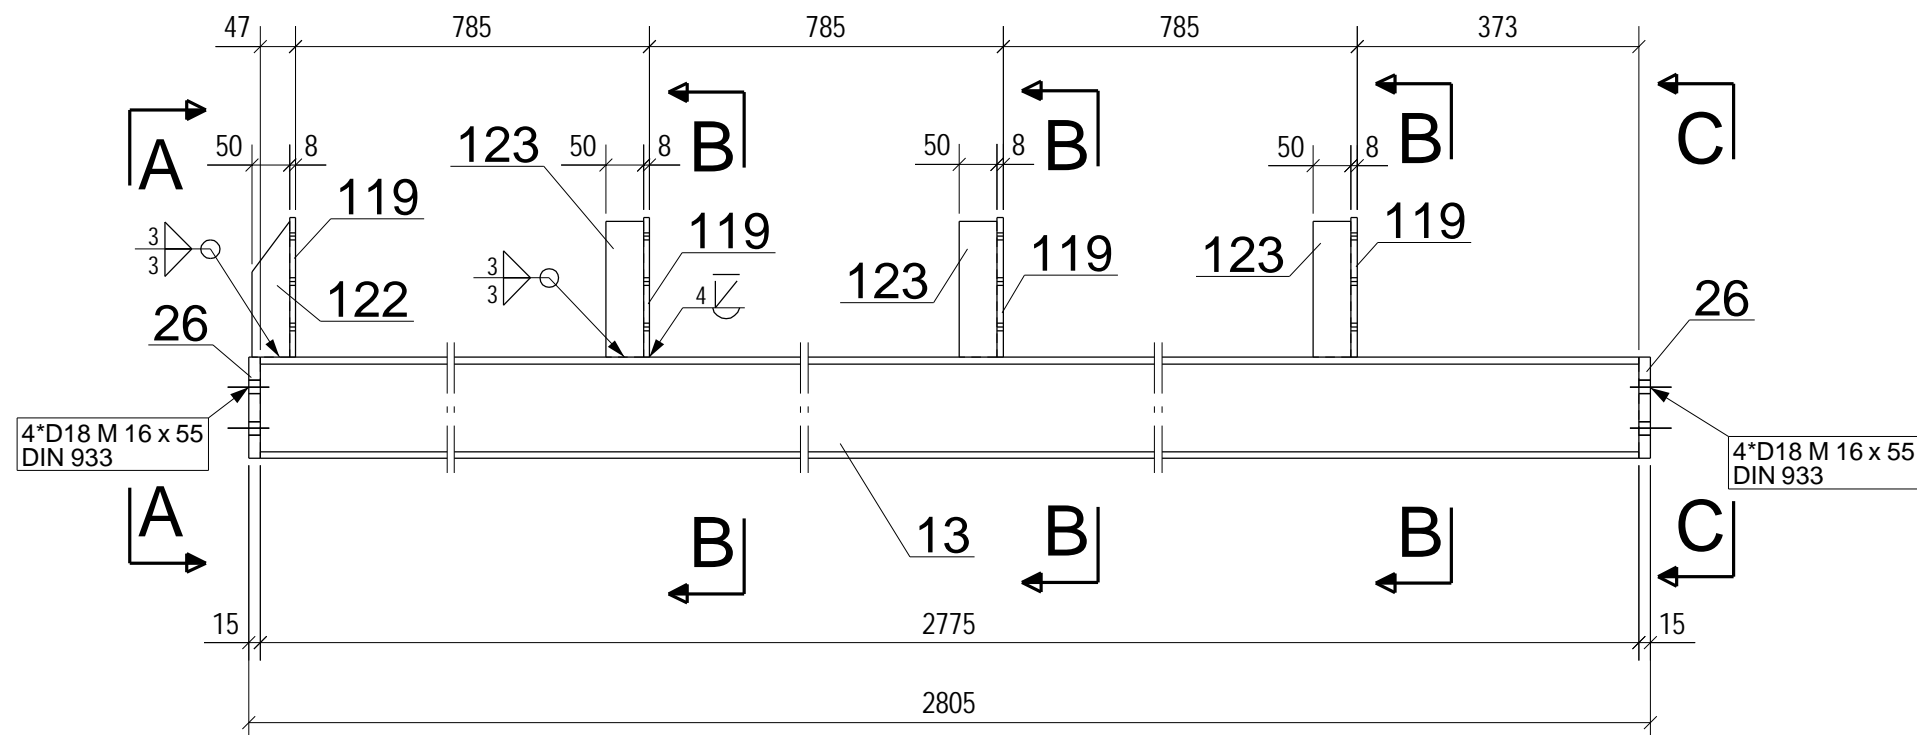


Dílec: BJ81		Délka (mm): 2805			
Povrch: 2.6 m2		Počet: 2			
Položka	Počet	Profil	Délka (mm)	Material	Hmotnost (kg)
13	1	HEA140	2775	S235JR	68.6
26	2	PL15*133	140	S235JR	4.4
119	4	PL8*140	185	S235JR	6.5
122	1	PLO50*6	180	S235JR	0.3
123	3	PLO50*6	180	S235JR	1.3
Celkem					81.1


REV. č.	POPIS REVIZE	OPRAVIL	DATUM
VYPRACOVAL: BUKOVSKÝ	VED. KONSTRUKCE: HERZÁN	SCHVÁLIL: DVOŘÁK	VÝROBNÍ A MONTÁŽNÍ DOKUMENTACE OK HERZÁN JAROSLAV Dvořákova 18, 693 01 Hustopeče IČO : 644 54 746 tel. : 606 606 081 e-mail: herzan.jar@tiscali.cz
INVESTOR: DŮM LUDKOVICE 9		ČÍSLO ZAKÁZKY	20-21
STAVBA - OBJEKT: LUDKOVICE - SOCIÁLNÍ BYDLENÍ		DATUM	11.08.2020
NÁDSTAVBA		FORMÁT	420x297
OBSAH:		MĚŘÍTKO	1:10
PRVEK OK		SOUBOR	BJ81
DÍLEC: BJ81		ČÍSLO VÝKRESU:	20-21 -BJ81
		REV.	0

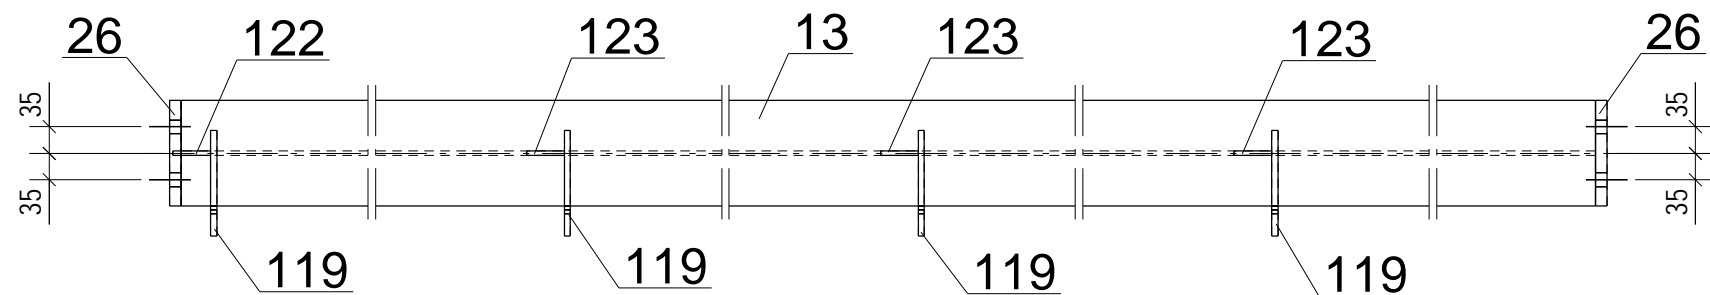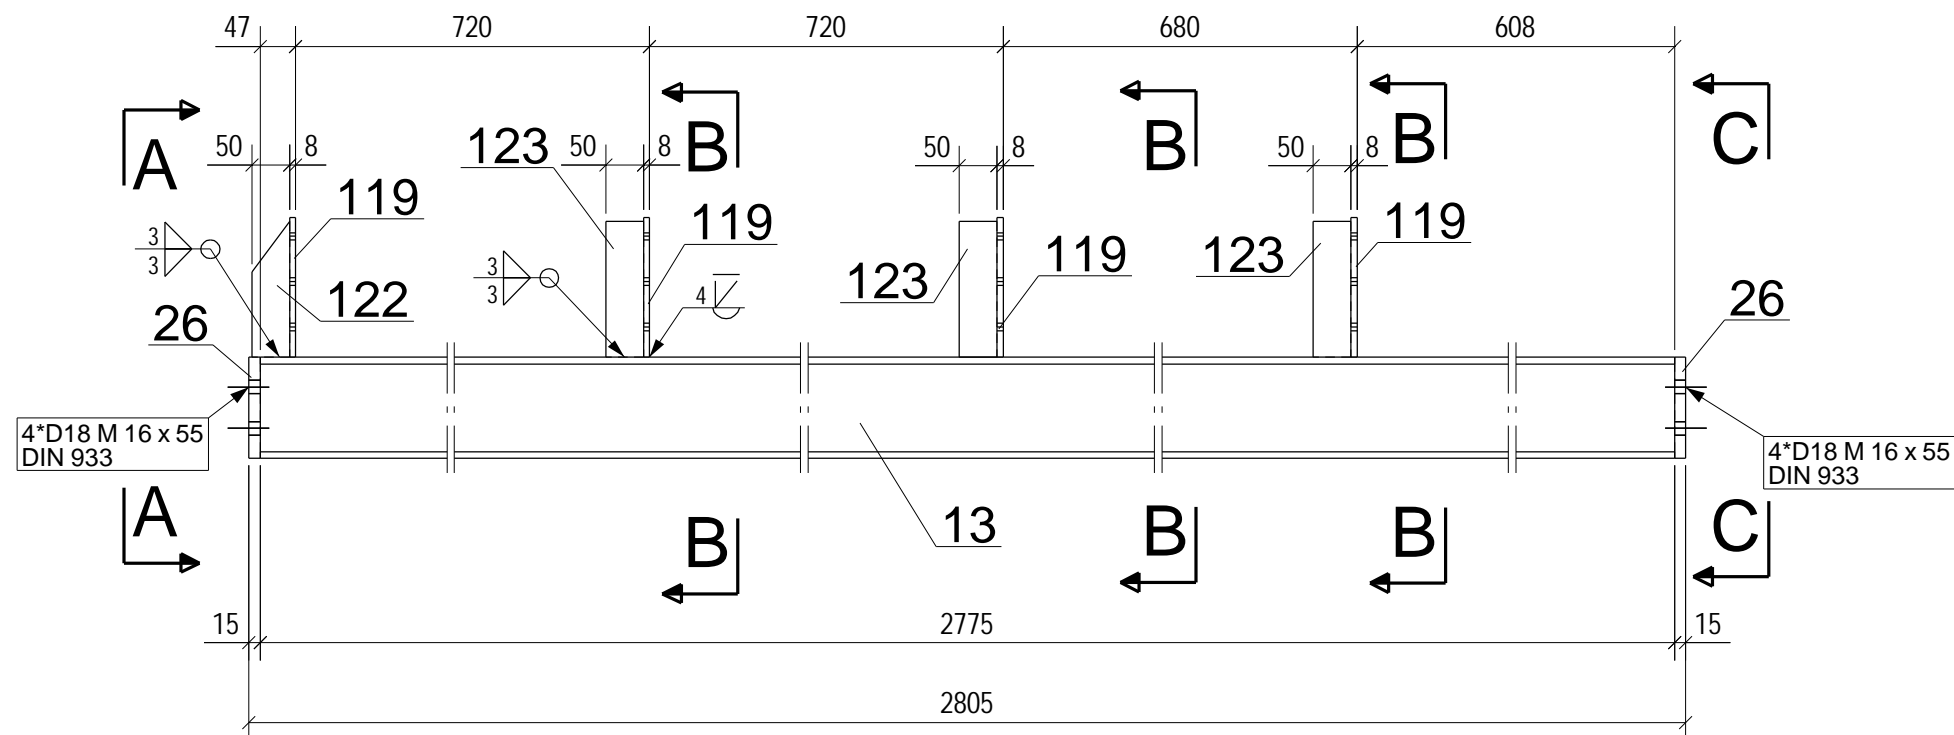


B - B

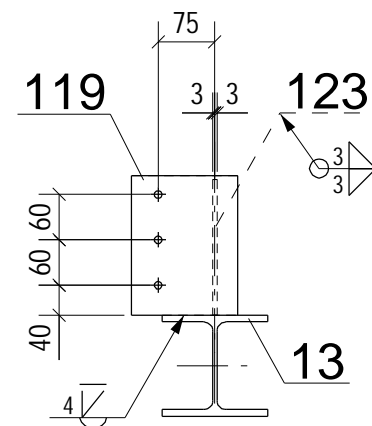

C - C





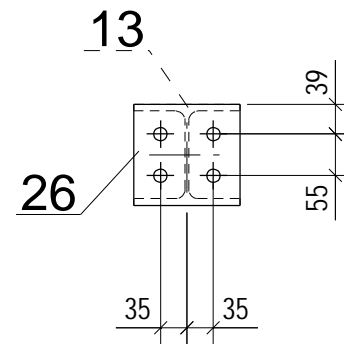


A - A

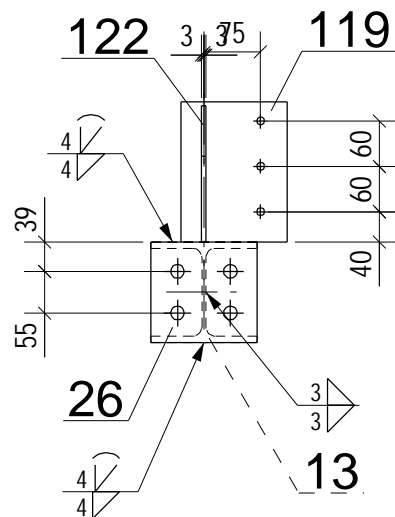






Dílec: BJ82		Délka (mm): 2805			
Povrch: 2.6 m2		Počet: 1			
Položka	Počet	Profil	Délka (mm)	Material	Hmotnost (kg)
13	1	HEA140	2775	S235JR	68.6
26	2	PL15*133	140	S235JR	4.4
119	4	PL8*140	185	S235JR	6.5
122	1	PLO50*6	180	S235JR	0.3
123	3	PLO50*6	180	S235JR	1.3
Celkem					81.1

REV. č. POPIS REVIZE			OPRAVIL	DATUM
VYPRACOVAL: BUKOVSKÝ		VED. KONSTRUKCE: HERZÁN	SCHVÁLIL: DVOŘÁK	VÝROBNÍ A MONTÁŽNÍ DOKUMENTACE OK HERZÁN JAROSLAV Dvořákova 18, 693 01 Hustopeče IČO : 644 54 746 tel. : 606 606 081 e-mail: herzan.jar@tiscali.cz
INVESTOR: DŮM LUDKOVICE 9				ČÍSLO ZAKÁZKY 20-21
STAVBA - OBJEKT: LUDKOVICE - SOCIÁLNÍ BYDLENÍ				DATUM 11.08.2020
NÁDSTAVBA				FORMÁT 420x297
OBSAH:				MĚŘÍTKO 1:10
PRVEK OK				SOUBOR BJ82
DÍLEC: BJ82				ČÍSLO VÝKRESU: 20-21 -BJ82
				REV. 0

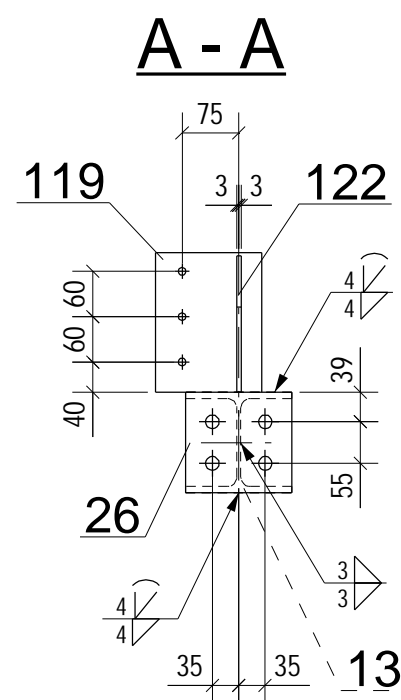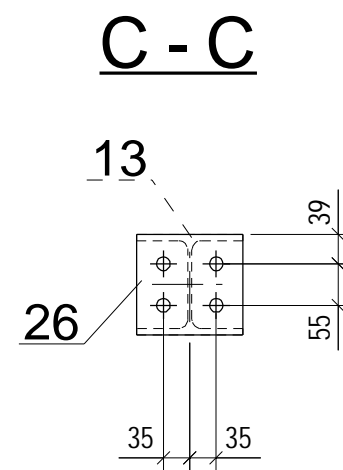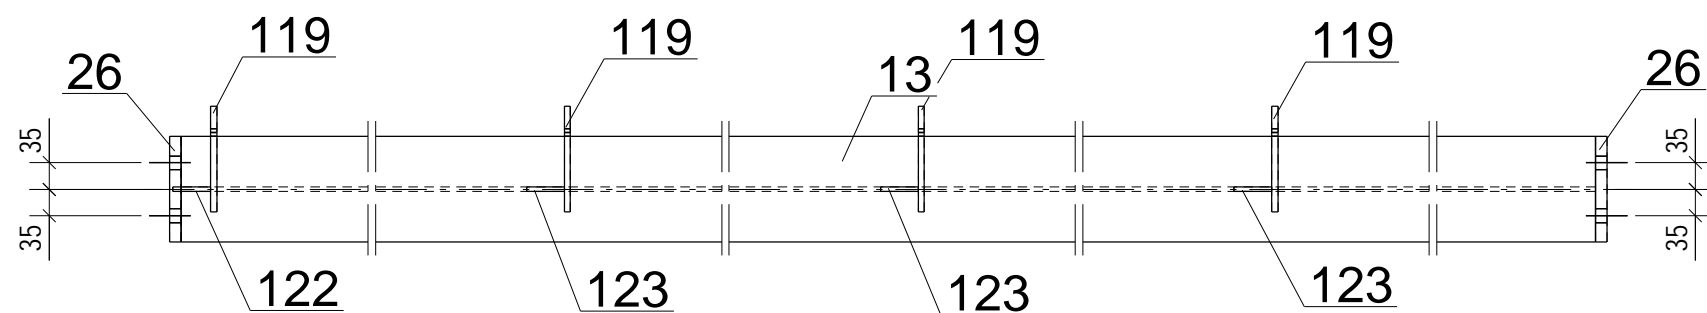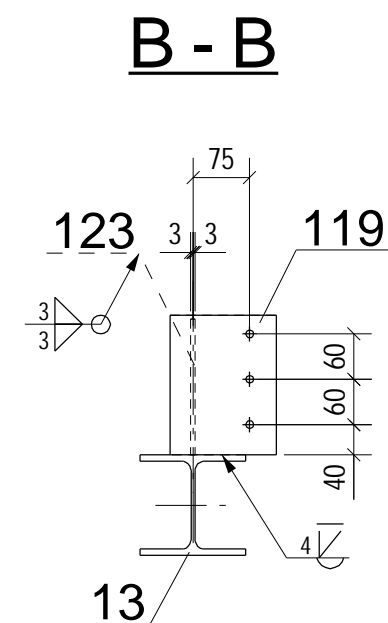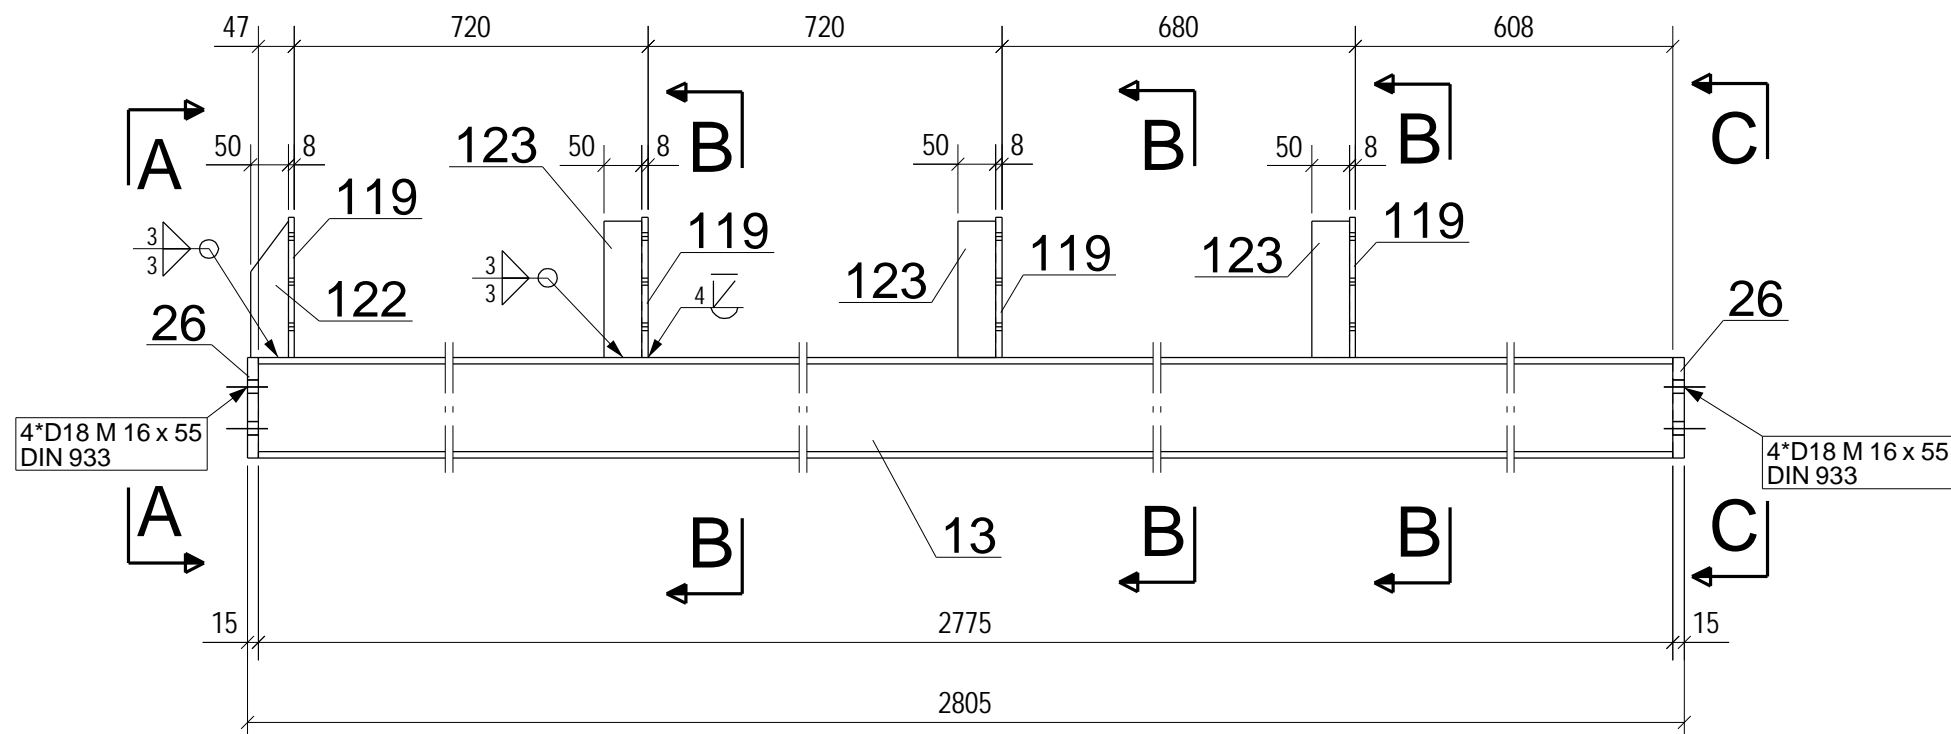






Dílec: BJ83			Délka (mm): 2805		
Povrch: 2.6 m2			Počet: 1		
Položka	Počet	Profil	Délka (mm)	Material	Hmotnost (kg)
13	1	HEA140	2775	S235JR	68.6
26	2	PL15*133	140	S235JR	4.4
119	4	PL8*140	185	S235JR	6.5
122	1	PLO50*6	180	S235JR	0.3
123	3	PLO50*6	180	S235JR	1.3
Celkem					81.1

REV.č.	POPIS REVIZE	OPRAVIL	DATUM
VYPRACOVAL: BUKOVSKÝ	VED. KONSTRUKCE: HERZÁN	SCHVÁLIL: DVOŘÁK	VÝROBNÍ A MONTÁŽNÍ DOKUMENTACE OK HERZÁN JAROSLAV Dvořákova 18, 693 01 Hustopeče IČO : 644 54 746 tel.: 606 606 081 e-mail: herzan.jar@tiscali.cz
INVESTOR: DŮM LUDKOVICE 9		ČÍSLO ZAKÁZKY	20-21
STAVBA - OBJEKT: LUDKOVICE - SOCIÁLNÍ BYDLENÍ NÁDSTAVBA		DATUM	11.08.2020
		FORMÁT	420x297
		MĚŘÍTKO	1:10
		SOUBOR	BJ83
OBSAH: PRVEK OK	DÍLEC: BJ83	ČÍSLO VÝKRESU: 20-21 -BJ83	REV. 0

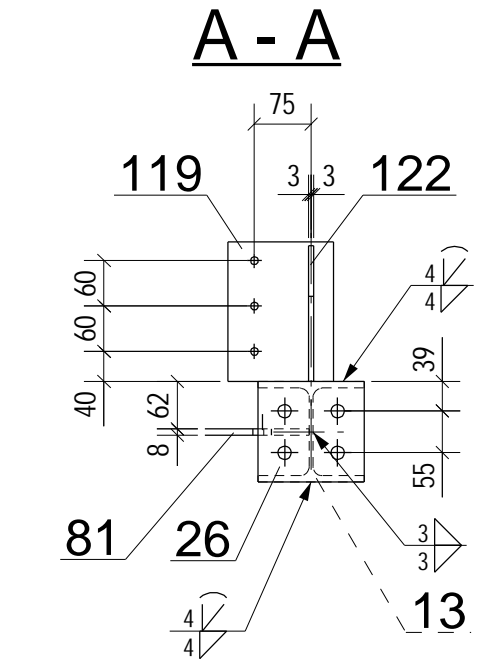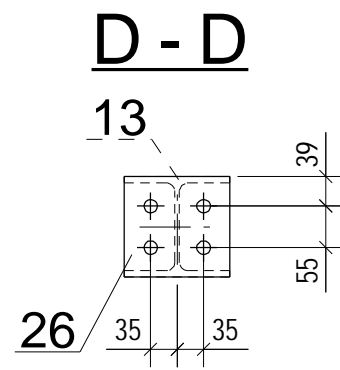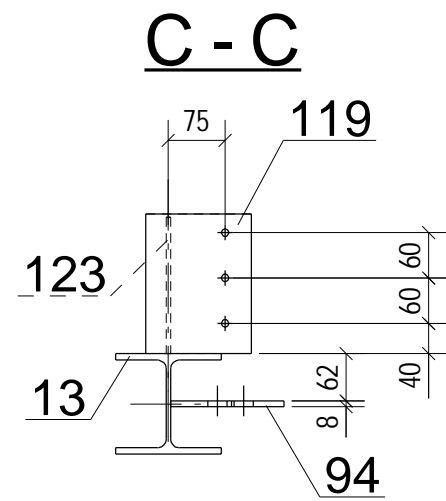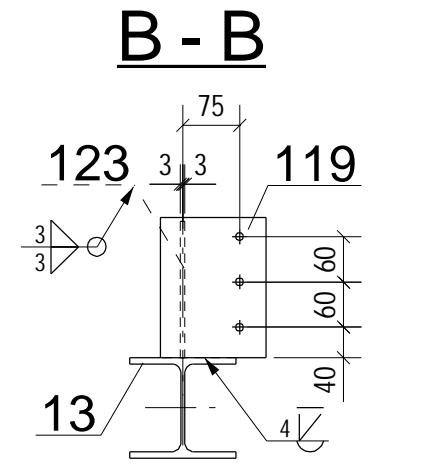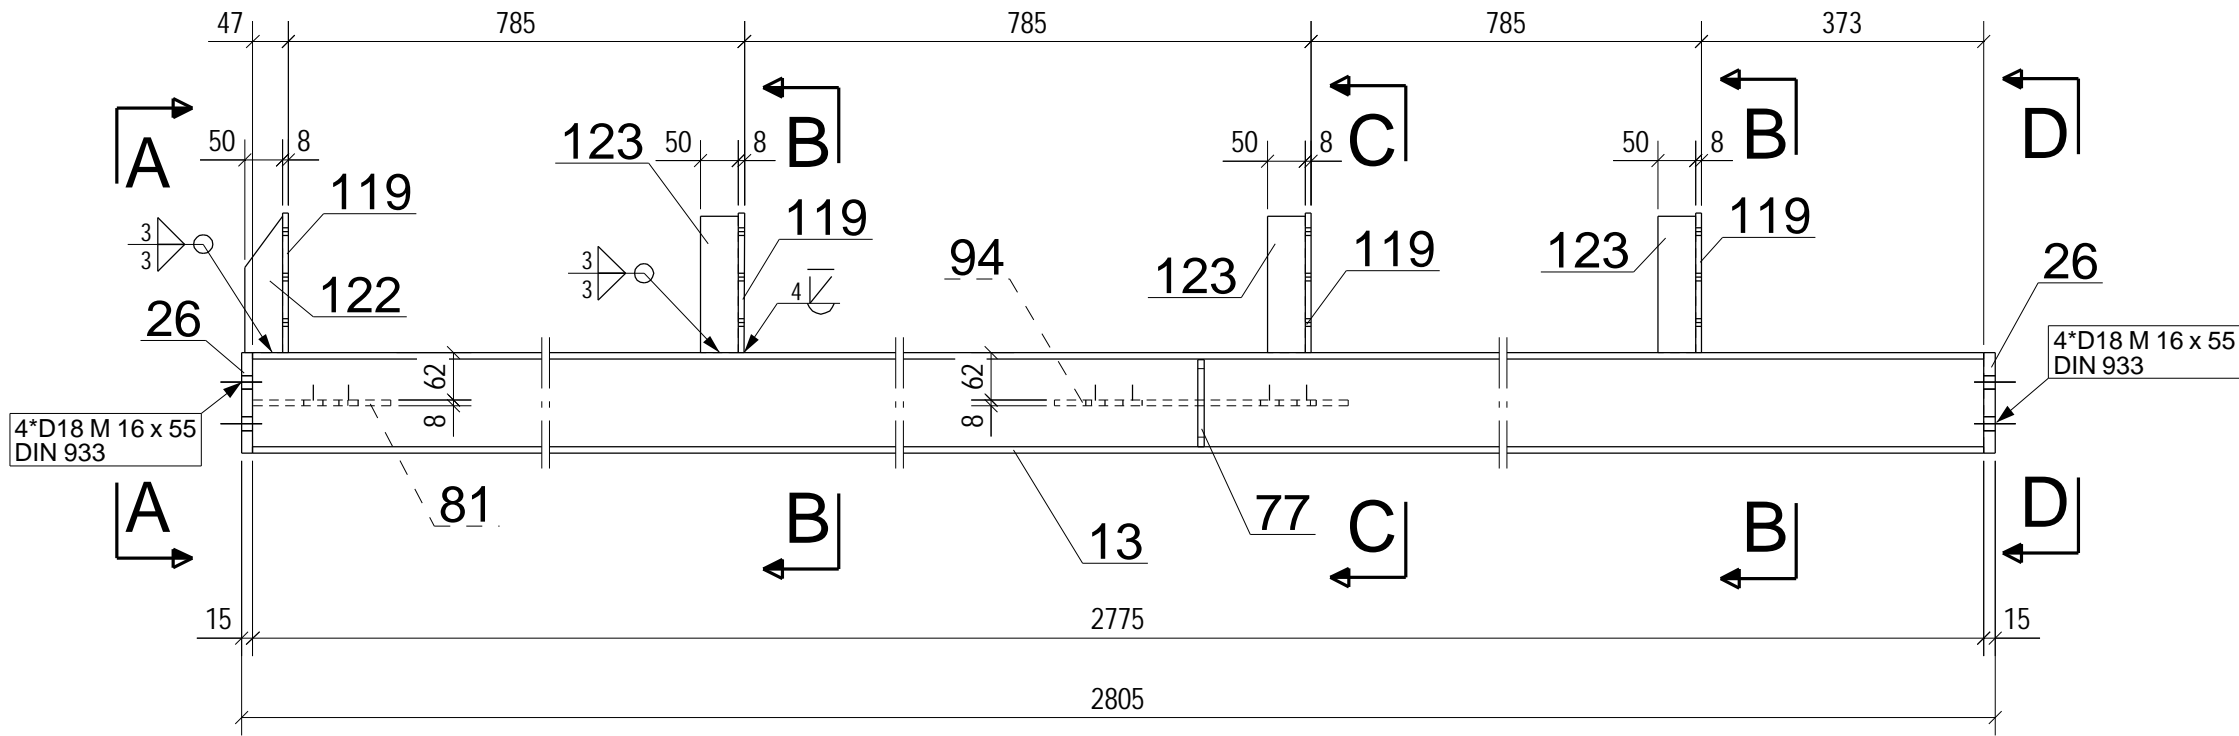






Dílec: BJ84		Délka (mm): 2805			
Povrch: 2.8 m2		Počet: 1			
Položka	Počet	Profil	Délka (mm)	Material	Hmotnost (kg)
13	1	HEA140	2775	S235JR	68.6
26	2	PL15*133	140	S235JR	4.4
77	1	PL8*65	115	S235JR	0.5
81	1	PL8*157	182	S235JR	1.3
94	1	PL8*150	388	S235JR	3.4
119	4	PL8*140	185	S235JR	6.5
122	1	PLO50*6	180	S235JR	0.3
123	3	PLO50*6	180	S235JR	1.3
Celkem					86.2

REV. č.	POPIS REVIZE	OPRAVIL	DATUM
VYPRACOVAL: BUKOVSKÝ		VED. KONSTRUKCE: HERZÁN	SCHVÁLIL: DVOŘÁK
INVESTOR: DŮM LUDKOVICE 9		ČÍSLO ZAKÁZKY	20-21
STAVBA - OBJEKT: LUDKOVICE - SOCIÁLNÍ BYDLENÍ		DATUM	11.08.2020
NÁDSTAVBA		FORMÁT	420x297
OBSAH: PRVEK OK		MĚŘITKO	1:10
DÍLEC: BJ84		SOUBOR	BJ84
		ČÍSLO VÝKRESU:	REV.
		20-21 -BJ84	0

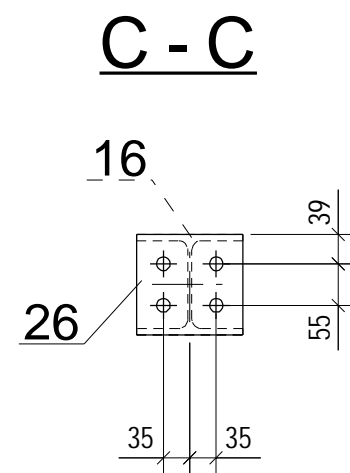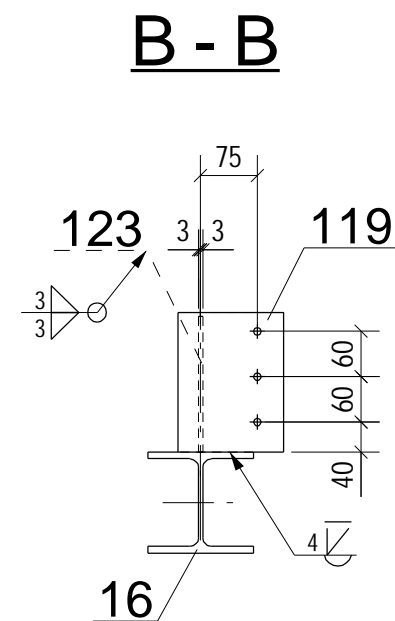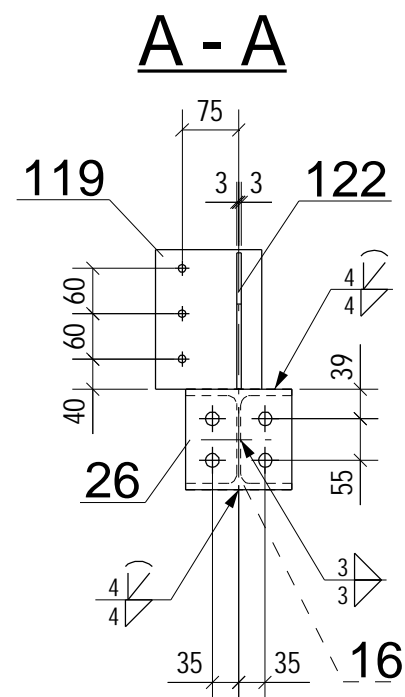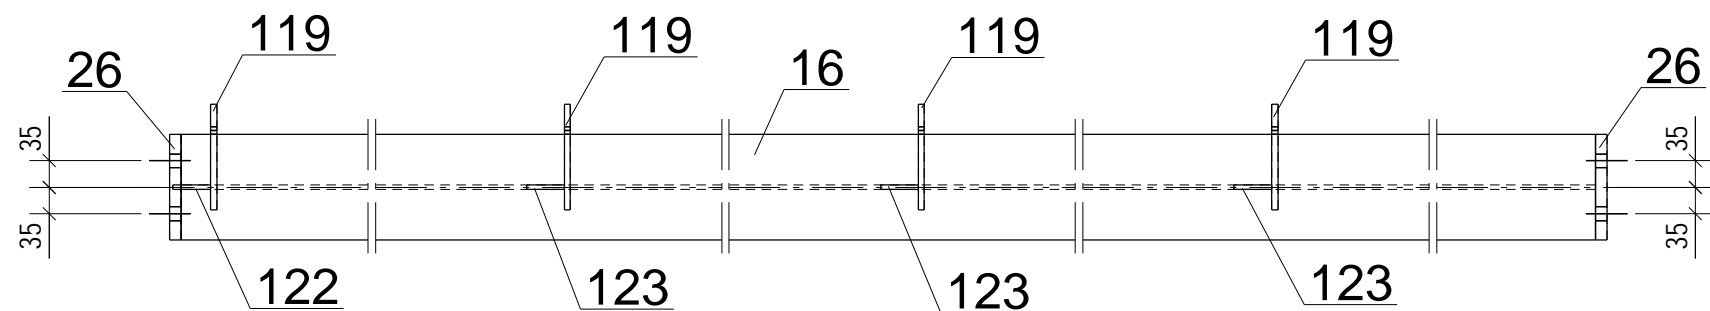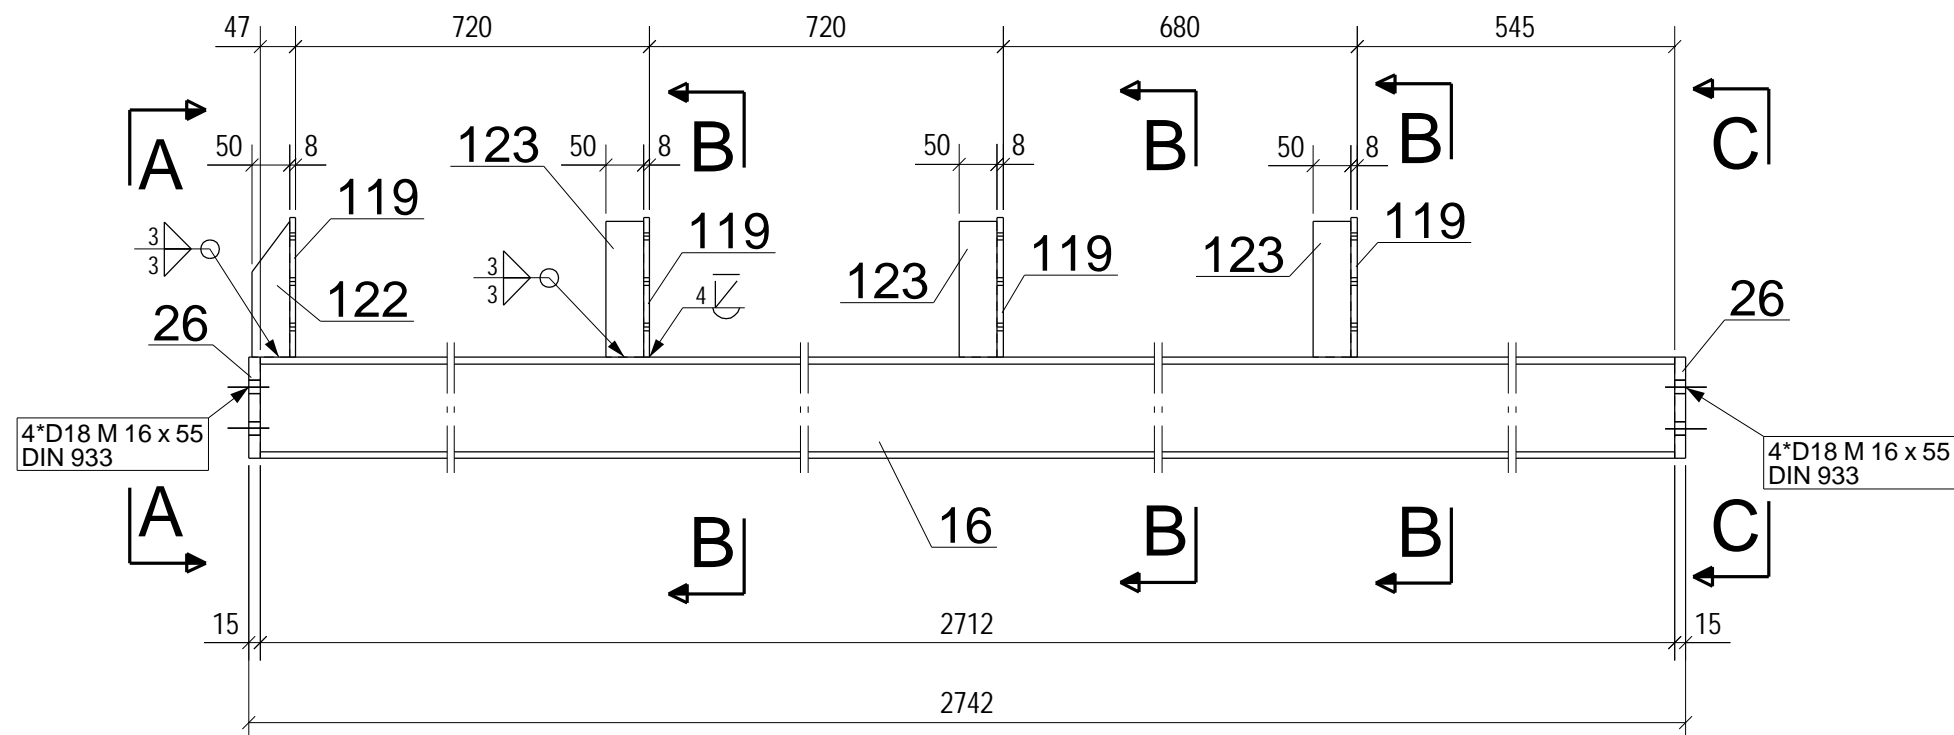






Dílec: BJ85		Délka (mm): 2742			
Povrch: 2.6 m2		Počet: 1			
Položka	Počet	Profil	Délka (mm)	Material	Hmotnost (kg)
16	1	HEA140	2712	S235JR	67.0
26	2	PL15*133	140	S235JR	4.4
119	4	PL8*140	185	S235JR	6.5
122	1	PLO50*6	180	S235JR	0.3
123	3	PLO50*6	180	S235JR	1.3
Celkem					79.5

REV. č.	POPIS REVIZE	OPRAVIL	DATUM
VYPRACOVAL: BUKOVSKÝ	VED. KONSTRUKCE: HERZÁN	SCHVÁLIL: DVOŘÁK	VÝROBNÍ A MONTÁŽNÍ DOKUMENTACE OK HERZÁN JAROSLAV Dvořáková 18, 693 01 Hustopeče IČO : 644 54 746 tel. : 606 606 081 e-mail: herzan.jar@tiscali.cz
INVESTOR: DŮM LUDKOVICE 9			ČÍSLO ZAKÁZKY 20-21
STAVBA - OBJEKT: LUDKOVICE - SOCIÁLNÍ BYDLENÍ			DATUM 11.08.2020
NÁDSTAVBA			FORMÁT 420x297
OBSAH: PRVEK OK			MĚŘÍTKO 1:10
DÍLEC: BJ85			SOUBOR BJ85
			ČÍSLO VÝKRESU: 20-21 -BJ85
			REV. 0

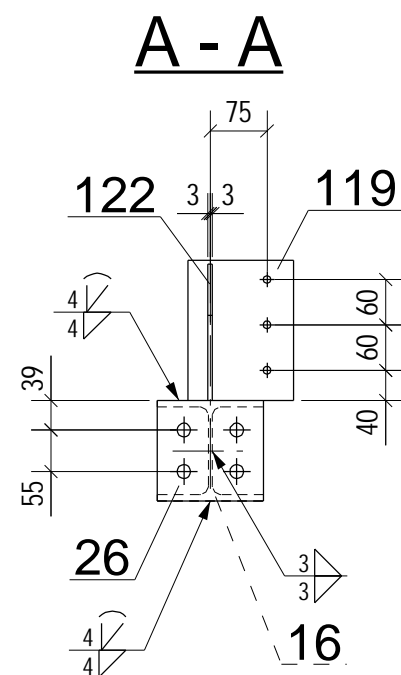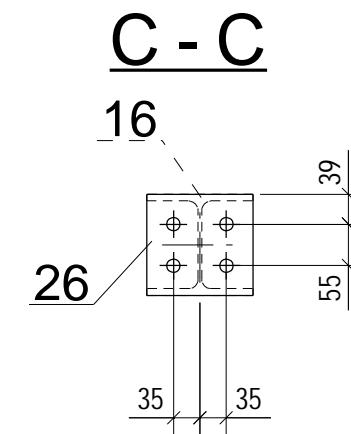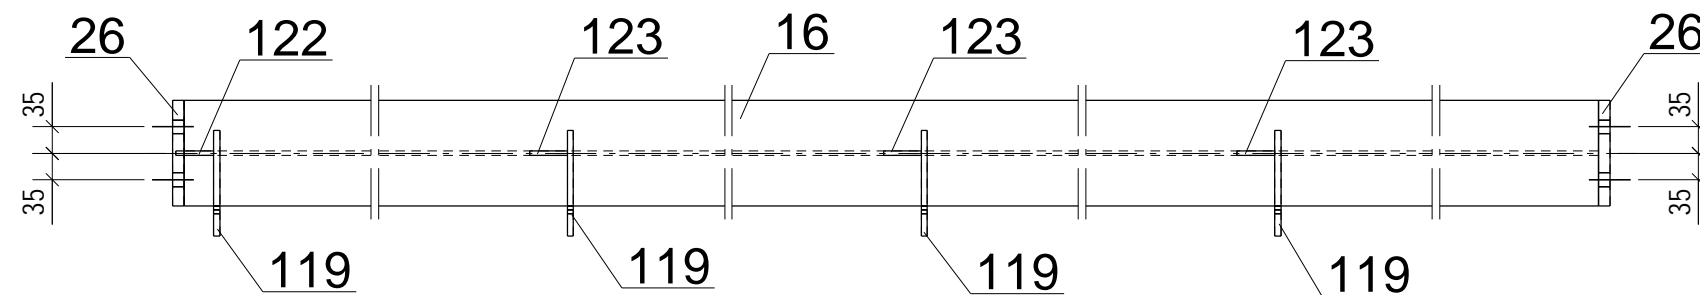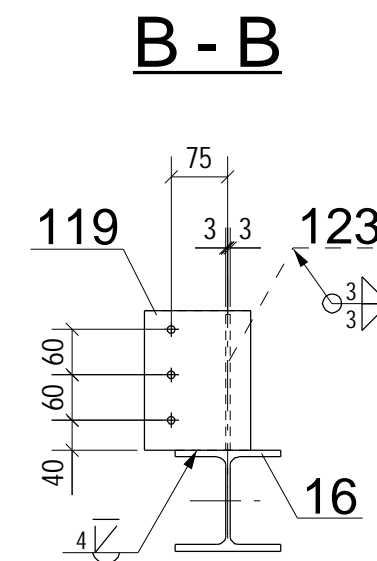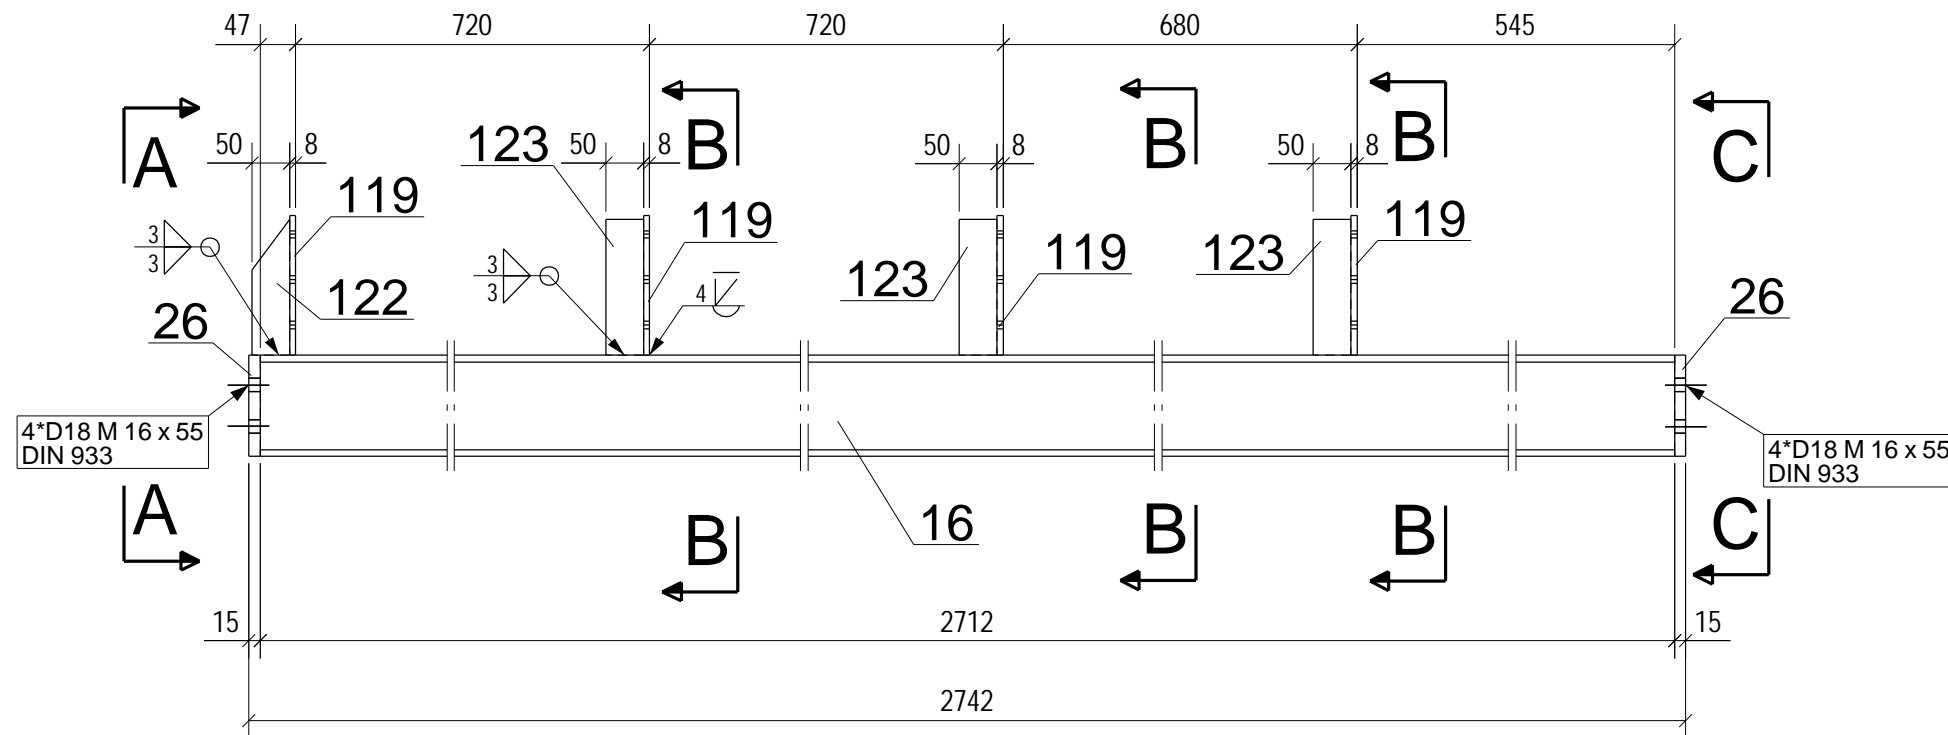






Dílec: BJ86			Délka (mm): 2742		
Povrch: 2.6 m2			Počet: 1		
Položka	Počet	Profil	Délka (mm)	Material	Hmotnost (kg)
16	1	HEA140	2712	S235JR	67.0
26	2	PL15*133	140	S235JR	4.4
119	4	PL8*140	185	S235JR	6.5
122	1	PLO50*6	180	S235JR	0.3
123	3	PLO50*6	180	S235JR	1.3
				Celkem	79.5

REV. č.		POPIS REVIZE		OPRAVIL		DATUM		
VYPRACOVAL: BUKOVSKÝ		VED. KONSTRUKCE: HERZÁN		SCHVÁLIL: DVOŘÁK		VÝROBNÍ A MONTÁŽNÍ DOKUMENTACE OK HERZÁN JAROSLAV Dvořákova 18, 693 01 Hustopeče IČO : 644 54 746 tel.: 606 606 081 e-mail: herzan.jar@tiscali.cz		
INVESTOR: DŮM LUDKOVICE 9				ČÍSLO ZAKÁZKY		20-21		
STAVBA - OBJEKT: LUDKOVICE - SOCIÁLNÍ BYDLENÍ NÁDSTAVBA				DATUM		11.08.2020		
				FORMÁT		420x297		
				MĚŘÍTKO		1:10		
				SOUBOR		BJ86		
OBSAH:		PRVEK OK		DÍLEC: BJ86		ČÍSLO VÝKRESU: 20-21 -BJ86		REV. 0

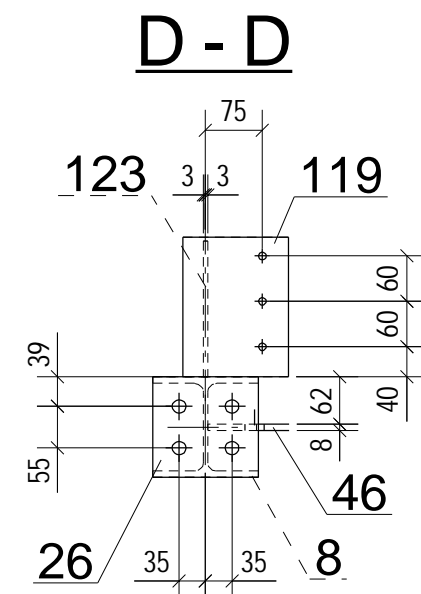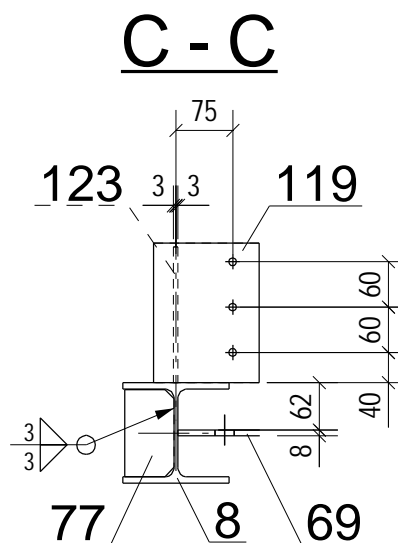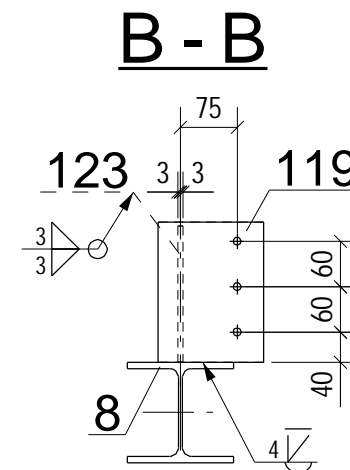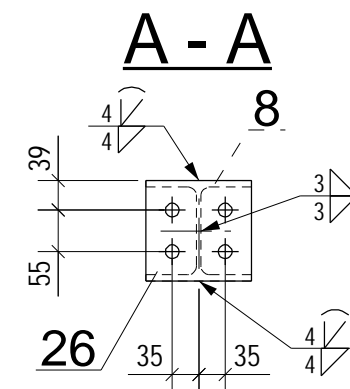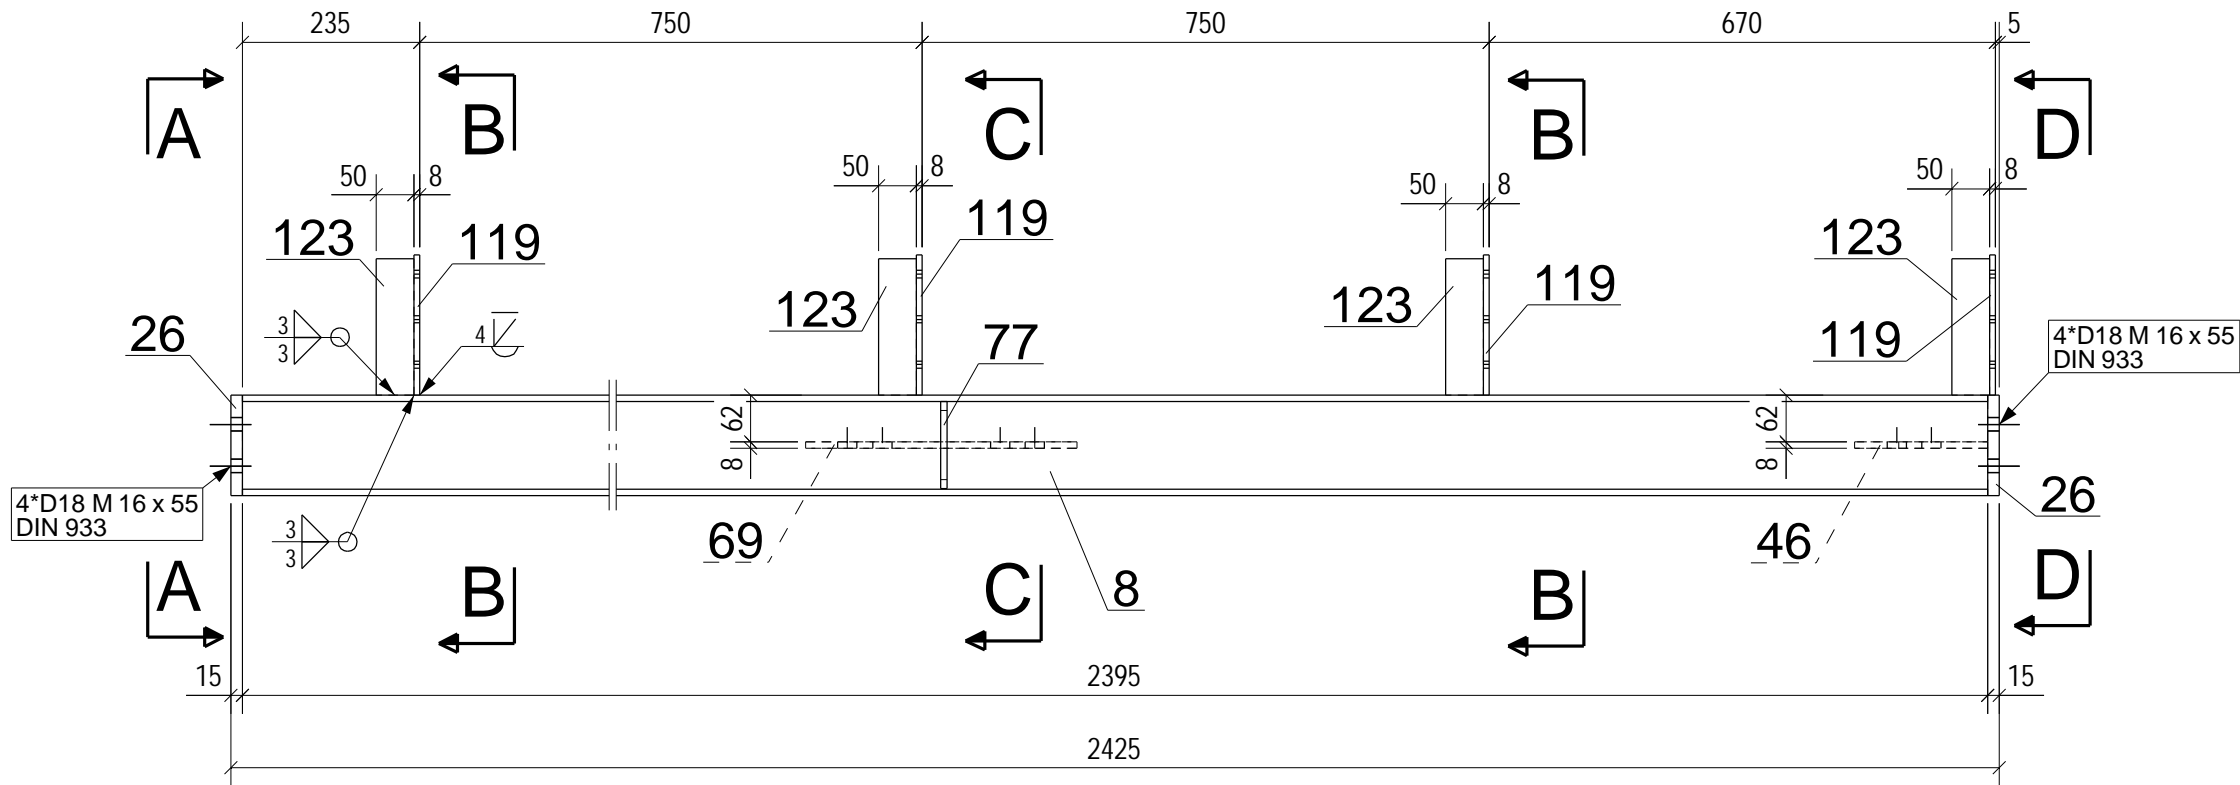


Dílec: BJ87		Délka (mm): 2425			
Povrch: 2.5 m2		Počet: 1			
Položka	Počet	Profil	Délka (mm)	Material	Hmotnost (kg)
8	1	HEA140	2395	S235JR	59.1
26	2	PL15*133	140	S235JR	4.4
46	1	PL8*158	176	S235JR	1.3
69	1	PL8*155	359	S235JR	3.3
77	1	PL8*65	115	S235JR	0.5
119	4	PL8*140	185	S235JR	6.5
123	4	PLO50*6	180	S235JR	1.7
Celkem					76.7

REV. Č. POPIS REVIZE			OPRAVIL	DATUM
VYPRACOVAL: BUKOVSKÝ			VED. KONSTRUKCE: HERZÁN	SCHVÁLIL: DVOŘÁK
INVESTOR: DŮM LUDKOVICE 9			VÝROBNÍ A MONTÁŽNÍ DOKUMENTACE OK HERZÁN JAROSLAV Dvořákova 18, 693 01 Hustopeče IČO : 644 54 746 tel. : 606 606 081 e-mail: herzan.jar@tiscali.cz	
STAVBA - OBJEKT: LUDKOVICE - SOCIÁLNÍ BYDLENÍ			ČÍSLO ZAKÁZKY	20-21
NÁDSTAVBA			DATUM	11.08.2020
OBSAH:			FORMÁT	420x297
PRVEK OK			MĚŘITKO	1:10
DÍLEC: BJ87			SOUBOR	BJ87
			ČÍSLO VÝKRESU:	REV.
			20-21 -BJ87	0

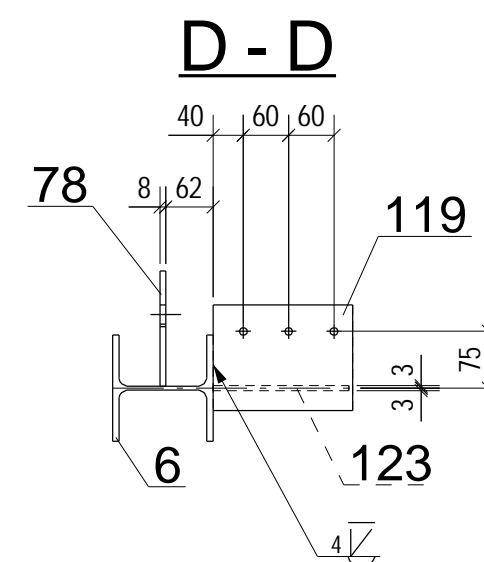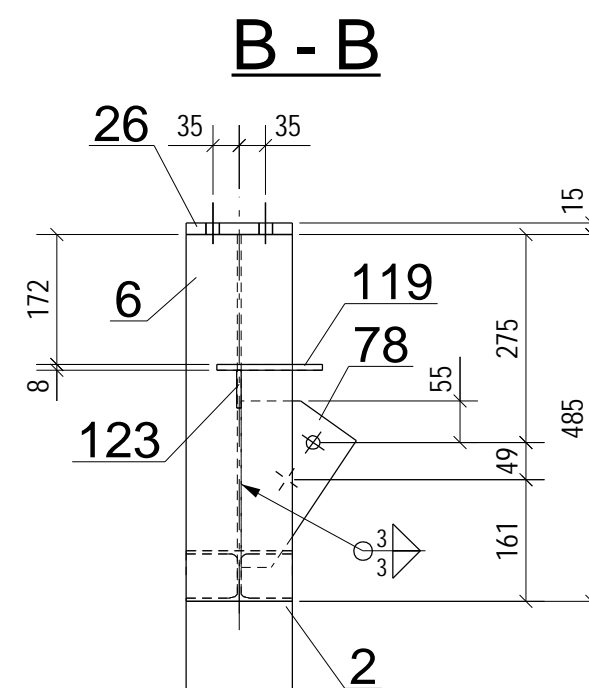
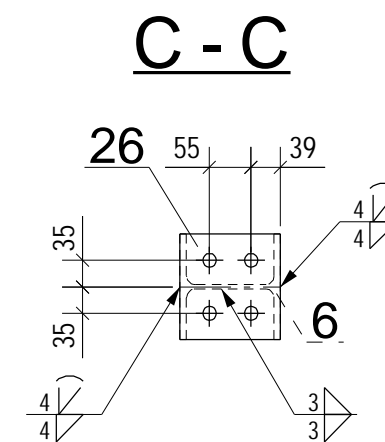
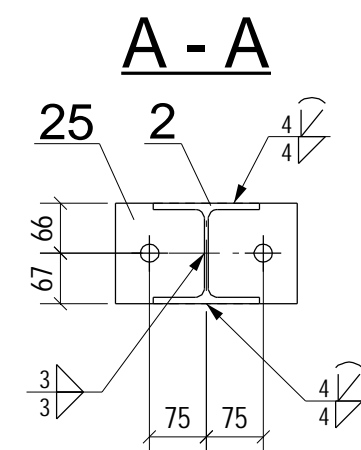
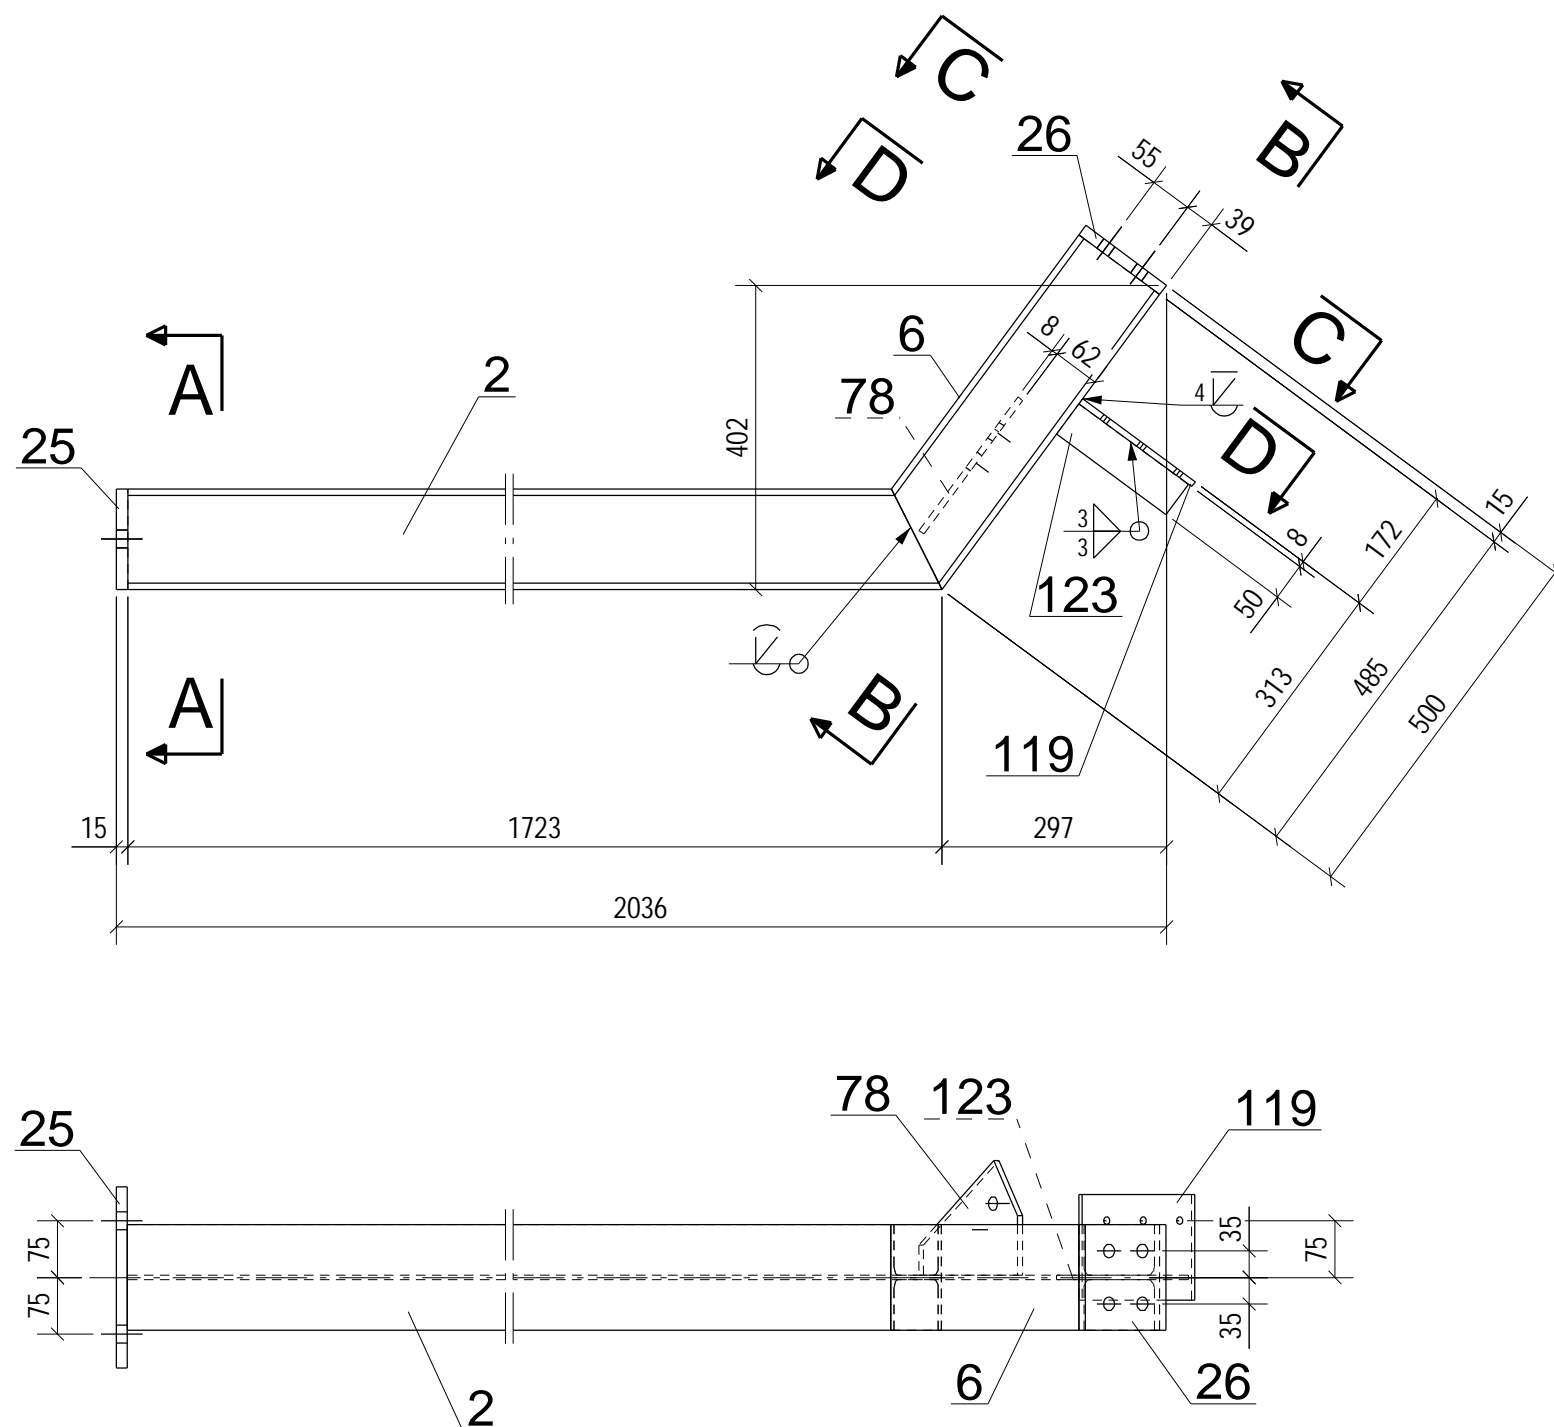


Dílec: BJ88		Délka (mm): 2073			
Povrch: 2.0 m2		Počet: 1			
Položka	Počet	Profil	Délka (mm)	Material	Hmotnost (kg)
2	1	HEA140	1723	S235JR	42.6
6	1	HEA140	485	S235JR	12.0
25	1	PL15*133	240	S235JR	3.8
26	1	PL15*133	140	S235JR	2.2
78	1	PL8*152	220	S235JR	1.4
119	1	PL8*140	185	S235JR	1.6
123	1	PLO50*6	180	S235JR	0.4
Celkem					63.9

REV. č.	POPIS REVIZE	OPRAVIL	DATUM
	VYPRACOVAL: BUKOVSKÝ	VED. KONSTRUKCE: HERZÁN	SCHVÁLIL: DVOŘÁK
INVESTOR: DŮM LUDKOVICE 9		VÝROBNÍ A MONTÁŽNÍ DOKUMENTACE OK HERZÁN JAROSLAV Dvořákova 18, 693 01 Hustopeče IČO : 644 54 746 tel. : 606 606 081 e-mail: herzan.jar@tiscali.cz	
STAVBA - OBJEKT: LUDKOVICE - SOCIÁLNÍ BYDLENÍ NÁDSTAVBA		ČÍSLO ZAKÁZKY	20-21
		DATUM	11.08.2020
		FORMÁT	420x297
		MĚŘÍTKO	1:10
		SOUBOR	BJ88
OBSAH: PRVEK OK		DÍLEC: BJ88	ČÍSLO VÝKRESU: 20-21 -BJ88
			REV. 0

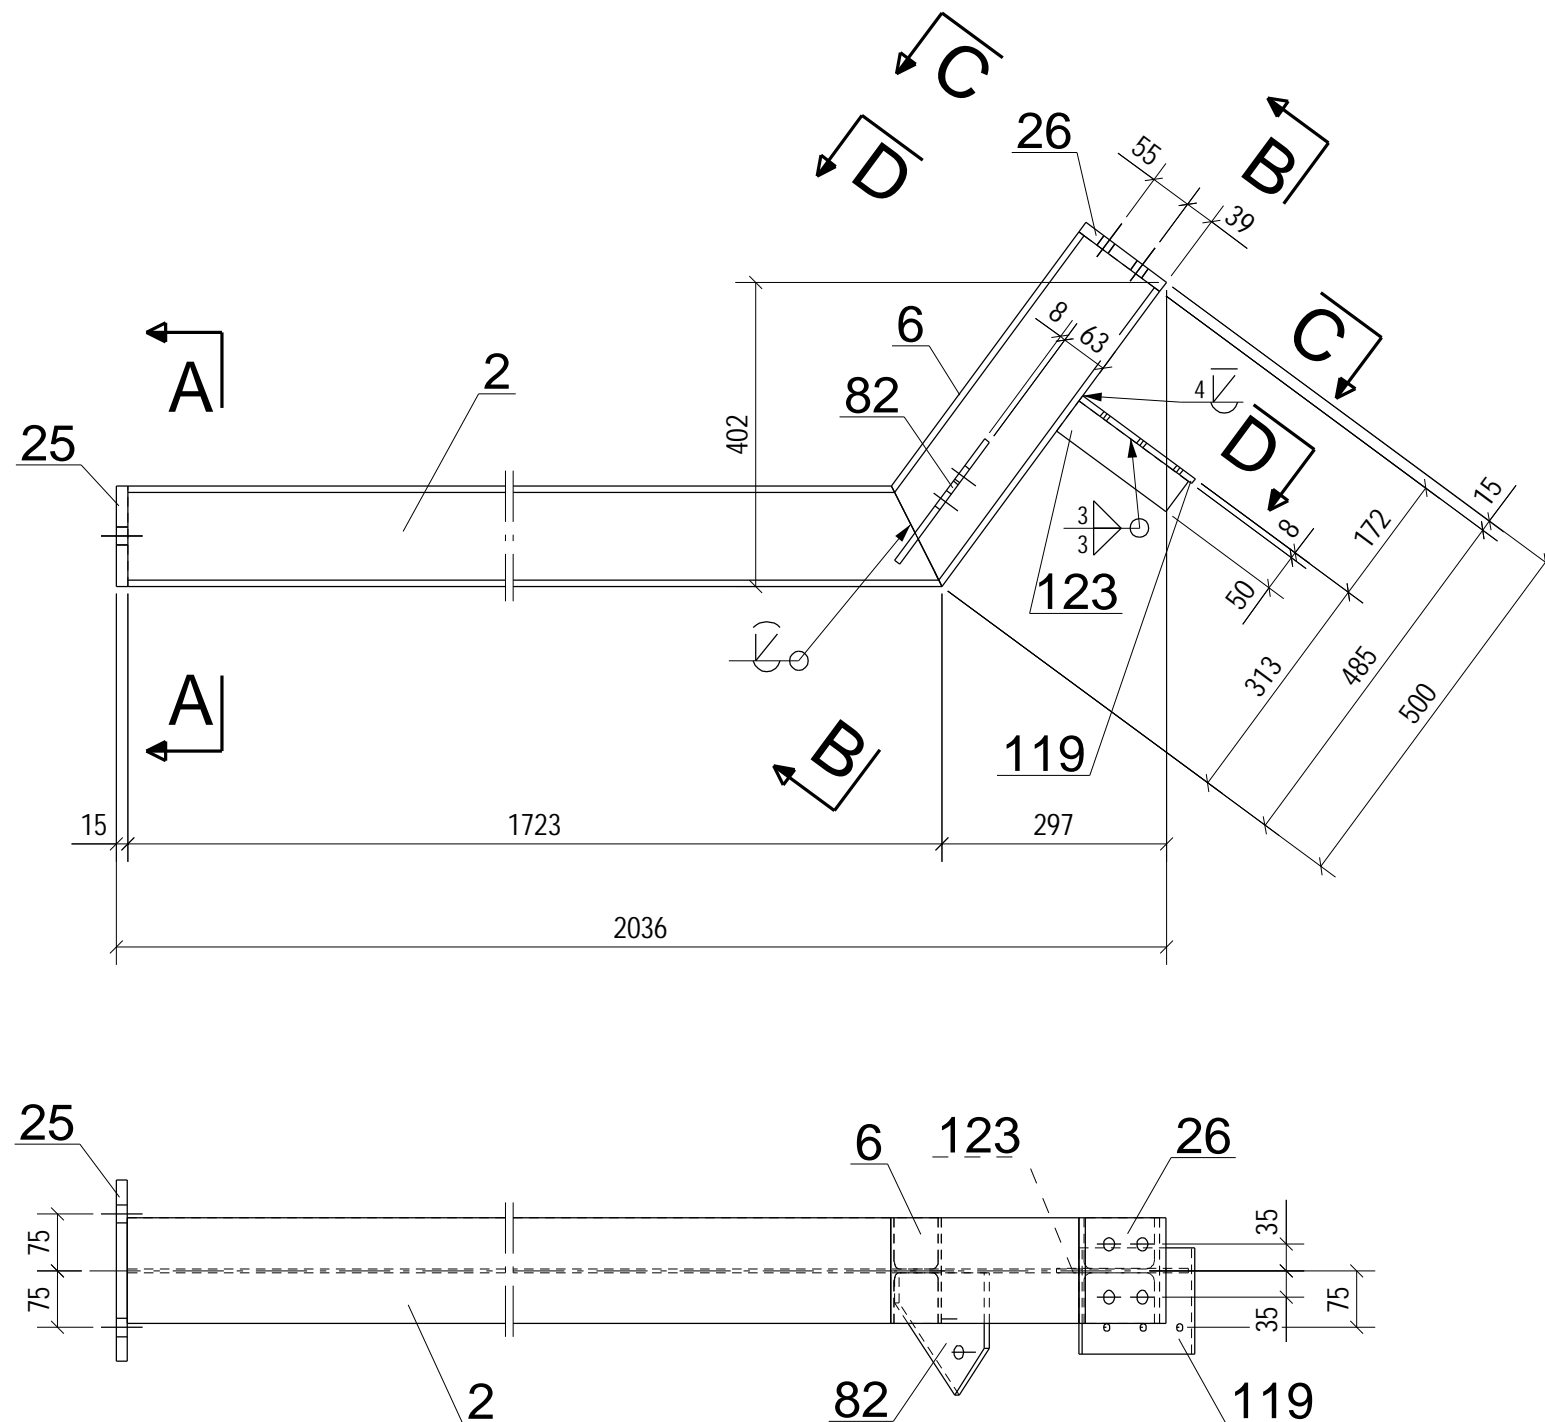

Dílec:	BJ89		Délka (mm):	2073	
Povrch:	2.0	m2	Počet:	1	
Položka	Počet	Profil	Délka (mm)	Material	Hmotnost (kg)
2	1	HEA140	1723	S235JR	42.6
6	1	HEA140	485	S235JR	12.0
25	1	PL15*133	240	S235JR	3.8
26	1	PL15*133	140	S235JR	2.2
82	1	PL8*162	200	S235JR	1.4
119	1	PL8*140	185	S235JR	1.6
123	1	PLO50*6	180	S235JR	0.4
				Celkem	63.9

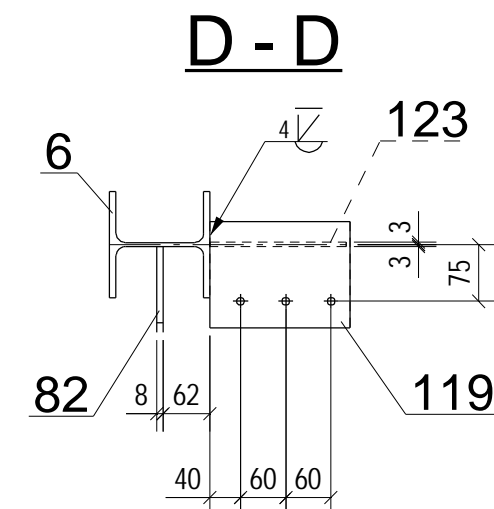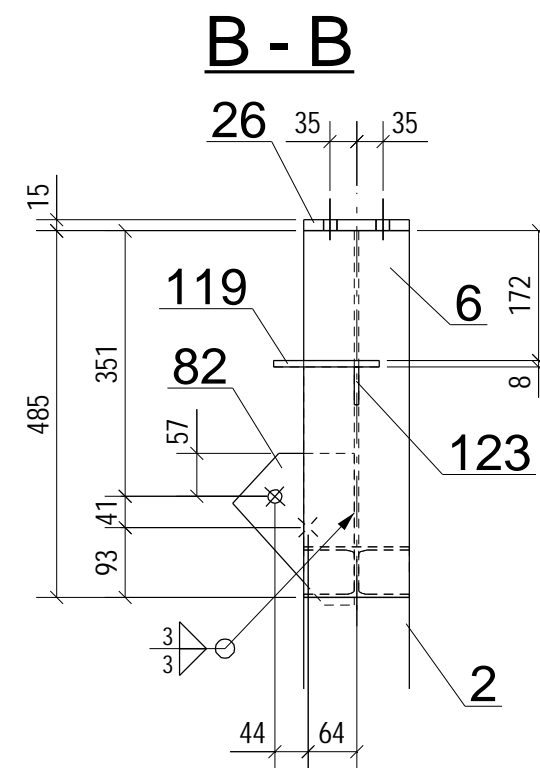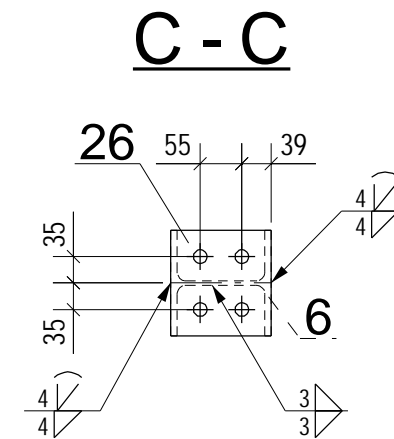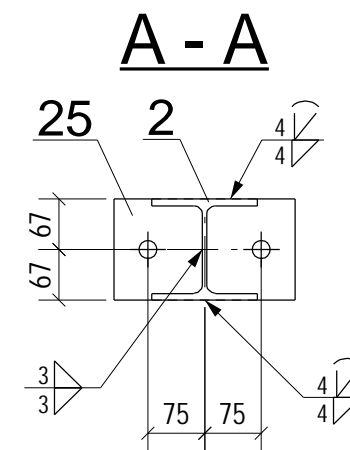

REV. Č.	POPIS REVIZE	OPRAVIL		DATUM	
VYPRACOVAL: BUKOVSKÝ		VED. KONSTRUKCE: HERZÁN		SCHVÁLIL: DVOŘÁK	
INVESTOR: DŮM LUDKOVICE 9		VÝROBNÍ A MONTÁŽNÍ DOKUMENTACE OK HERZÁN JAROSLAV Dvořákova 18, 693 01 Hustopeče IČO : 644 54 746 tel.: 606 606 081 e-mail: herzan.jar@tiscali.cz			
STAVBA - OBJEKT: LUDKOVICE - SOCIÁLNÍ BYDLENÍ NÁDSTAVBA		ČÍSLO ZAKÁZKY		20-21	
		DATUM		11.08.2020	
		FORMÁT		420x297	
		MĚŘÍTKO		1:10	
		SOUBOR		BJ89	
OBSAH:		DÍLEC: BJ89		ČÍSLO VÝKRESU:	
PRVEK OK				20-21 -BJ89	
				REV. 0	