



# Rez

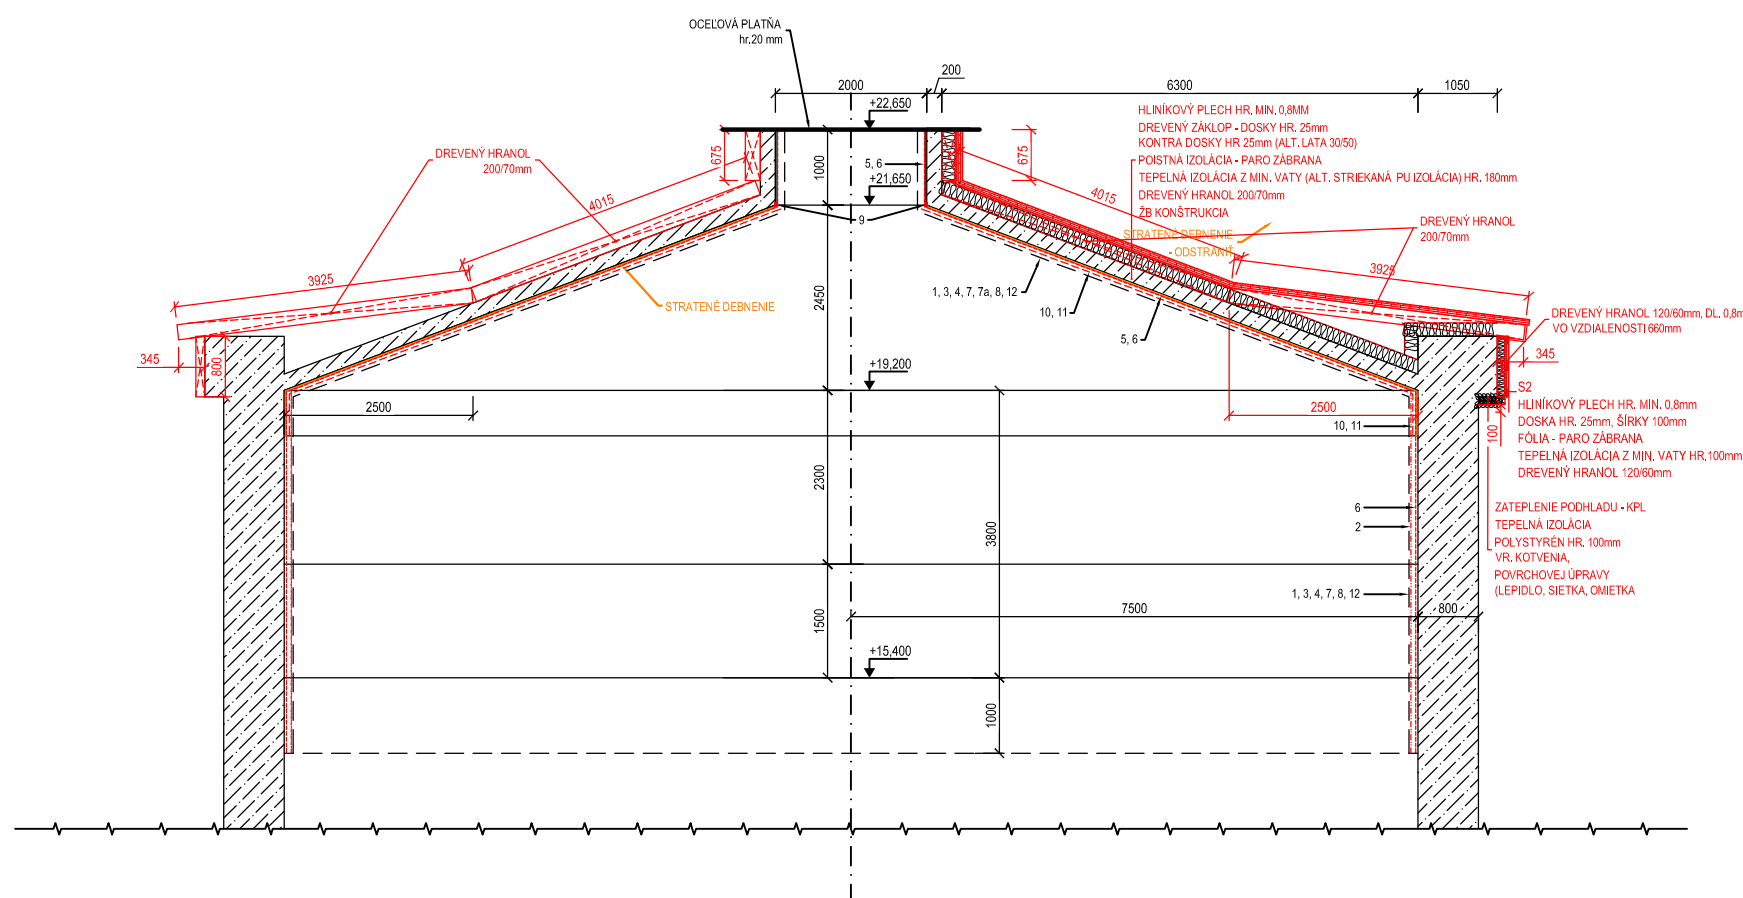



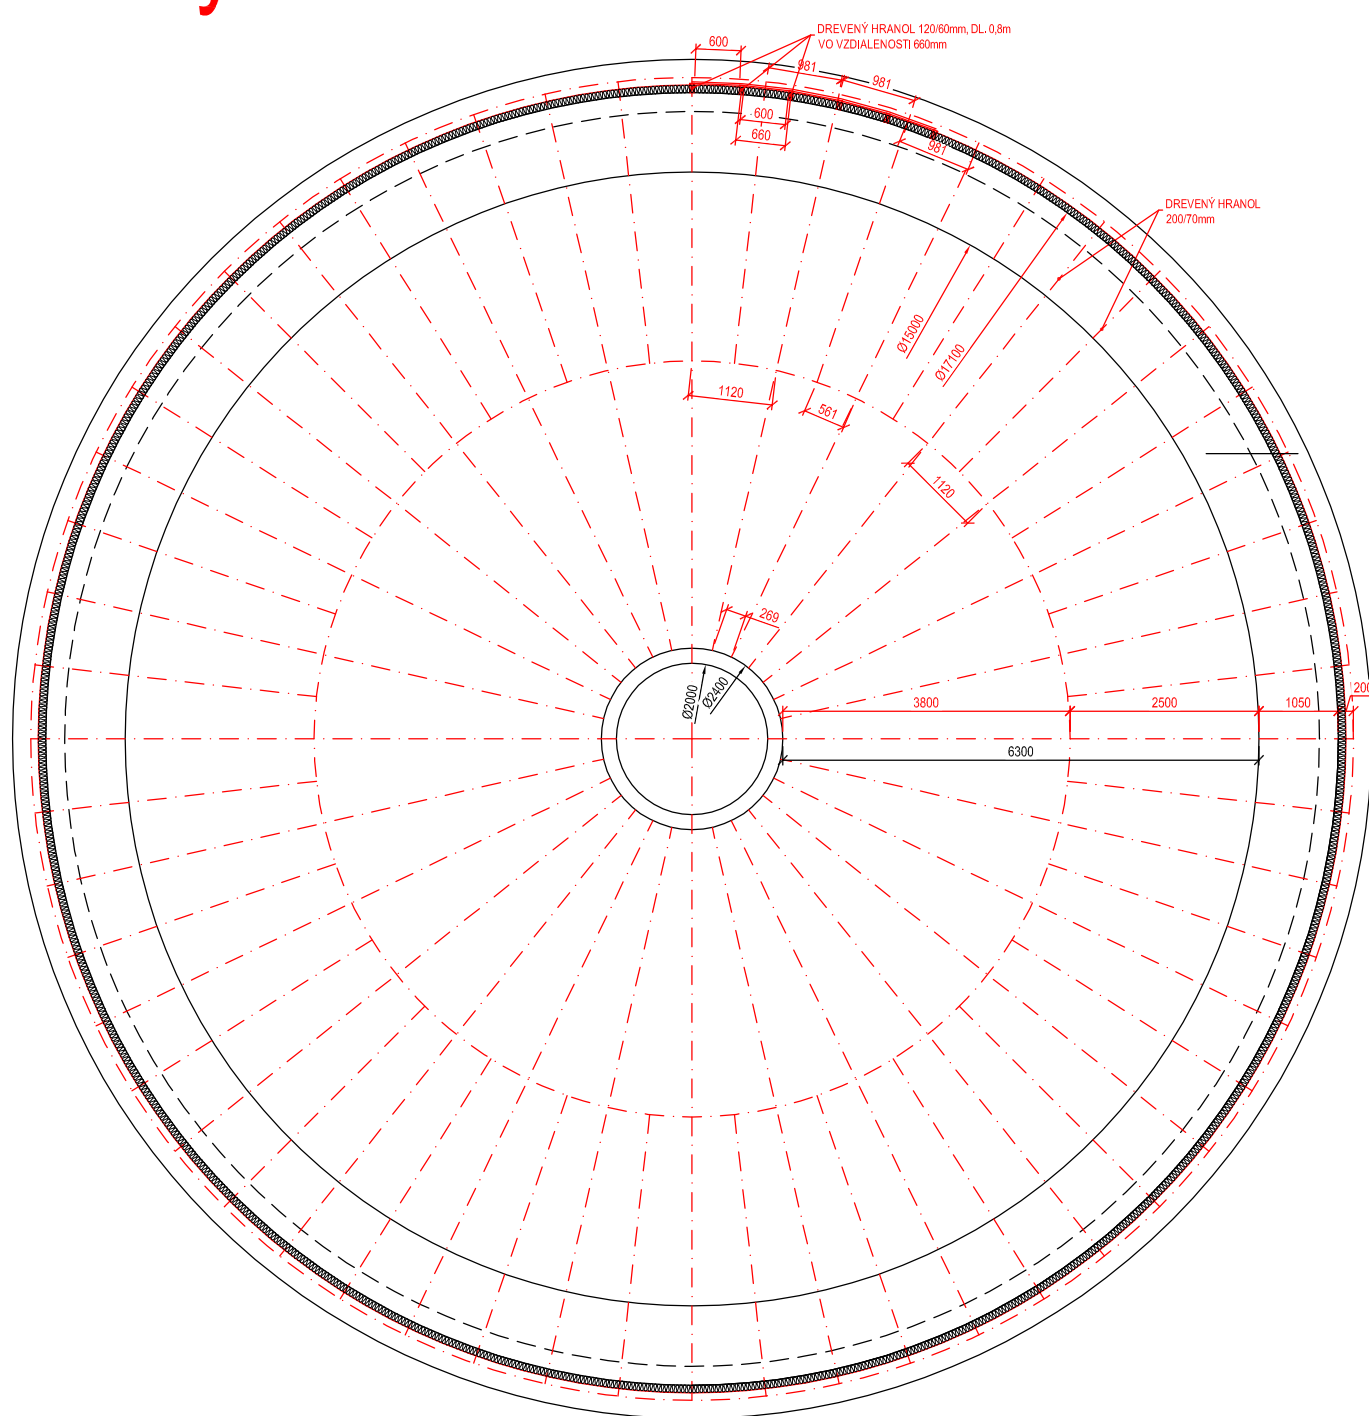


# Pôdorys



Legenda:

1. Odčúranie miest okolo skorodovanej výstuže s odčúraním do zdravého betónu, vyčistenie výstuže, odvoz na skládku, poplatok za skládku
2. Odstránenie jestv. hydroizolačnej peny zo zvislej steny
3. Brúsenie povrchu kopuly a pásu na zvislej stene (celý povrch)
4. Otrieskanie VVP 1200 barov – uvedenej plochy
5. Ručné dočistenie oceľových platní a oceľového valca
6. Ochranný náter odhalenej výstuže, oceľových platní a plechov
7. Adhézny mostík – 100%
- 7a Celoplošná reprofiliácia
8. Reprofiliácia okolo výstuží, lomov, ostrých hrán (hr. priem. 20 mm), reprofiliácia plôch styku kopuly a zvislej steny
9. Sekanie drážky, ustenenie prestupov
10. Aplikácia sieťky s kotvami na ploche pri oceľových platniach  
100% - 4,5m výška steny od kopuly
11. Povrchová úprava sanačnou maltou hr. cca 15 mm  
pri oceľových platniach
12. Plynotesný náterový systém /materiál + práca/ - 2 násobný

*\*Poznámka – výmery budú upresnené na základe výsledkov STP!*

Použitie výkresu na iné než zmluvne dohodnuté účely, alebo jeho poskytnutie tretím osobám, je podmienené písomným súhlasom firmy BIDOR			
		<b>BIDOR, s.r.o.</b> Projektová, inžinierska a dodávateľská činnosť v stavebníctve Pod záhradami 14, 841 01 Bratislava	
			
vypracoval: Ing. Mateáš 	HIP: Ing. J. Billý 	kontrola: Ing. J. Billý 	
investor: Trnavská vodárenská spoločnosť a.s., Priemyselná 10, 921 79 Piešťany			
akcia:		<div>formát: A4</div> <div>dátum: 12/2022</div> <div>stupeň: RPD</div> <div>arch. č.: 2022-07</div> <div>zák. číslo: 3865</div> <div>mierka: 1:100</div>	
príloha:		<div>Pôdorys, rez - Navrhovaný rozsah prác</div> <div>C.3</div>	