


Legenda:

- 1 UNIMO bunka
- 2 Ocelový sklad – kontajner
- 3 WC – TOI, TOI

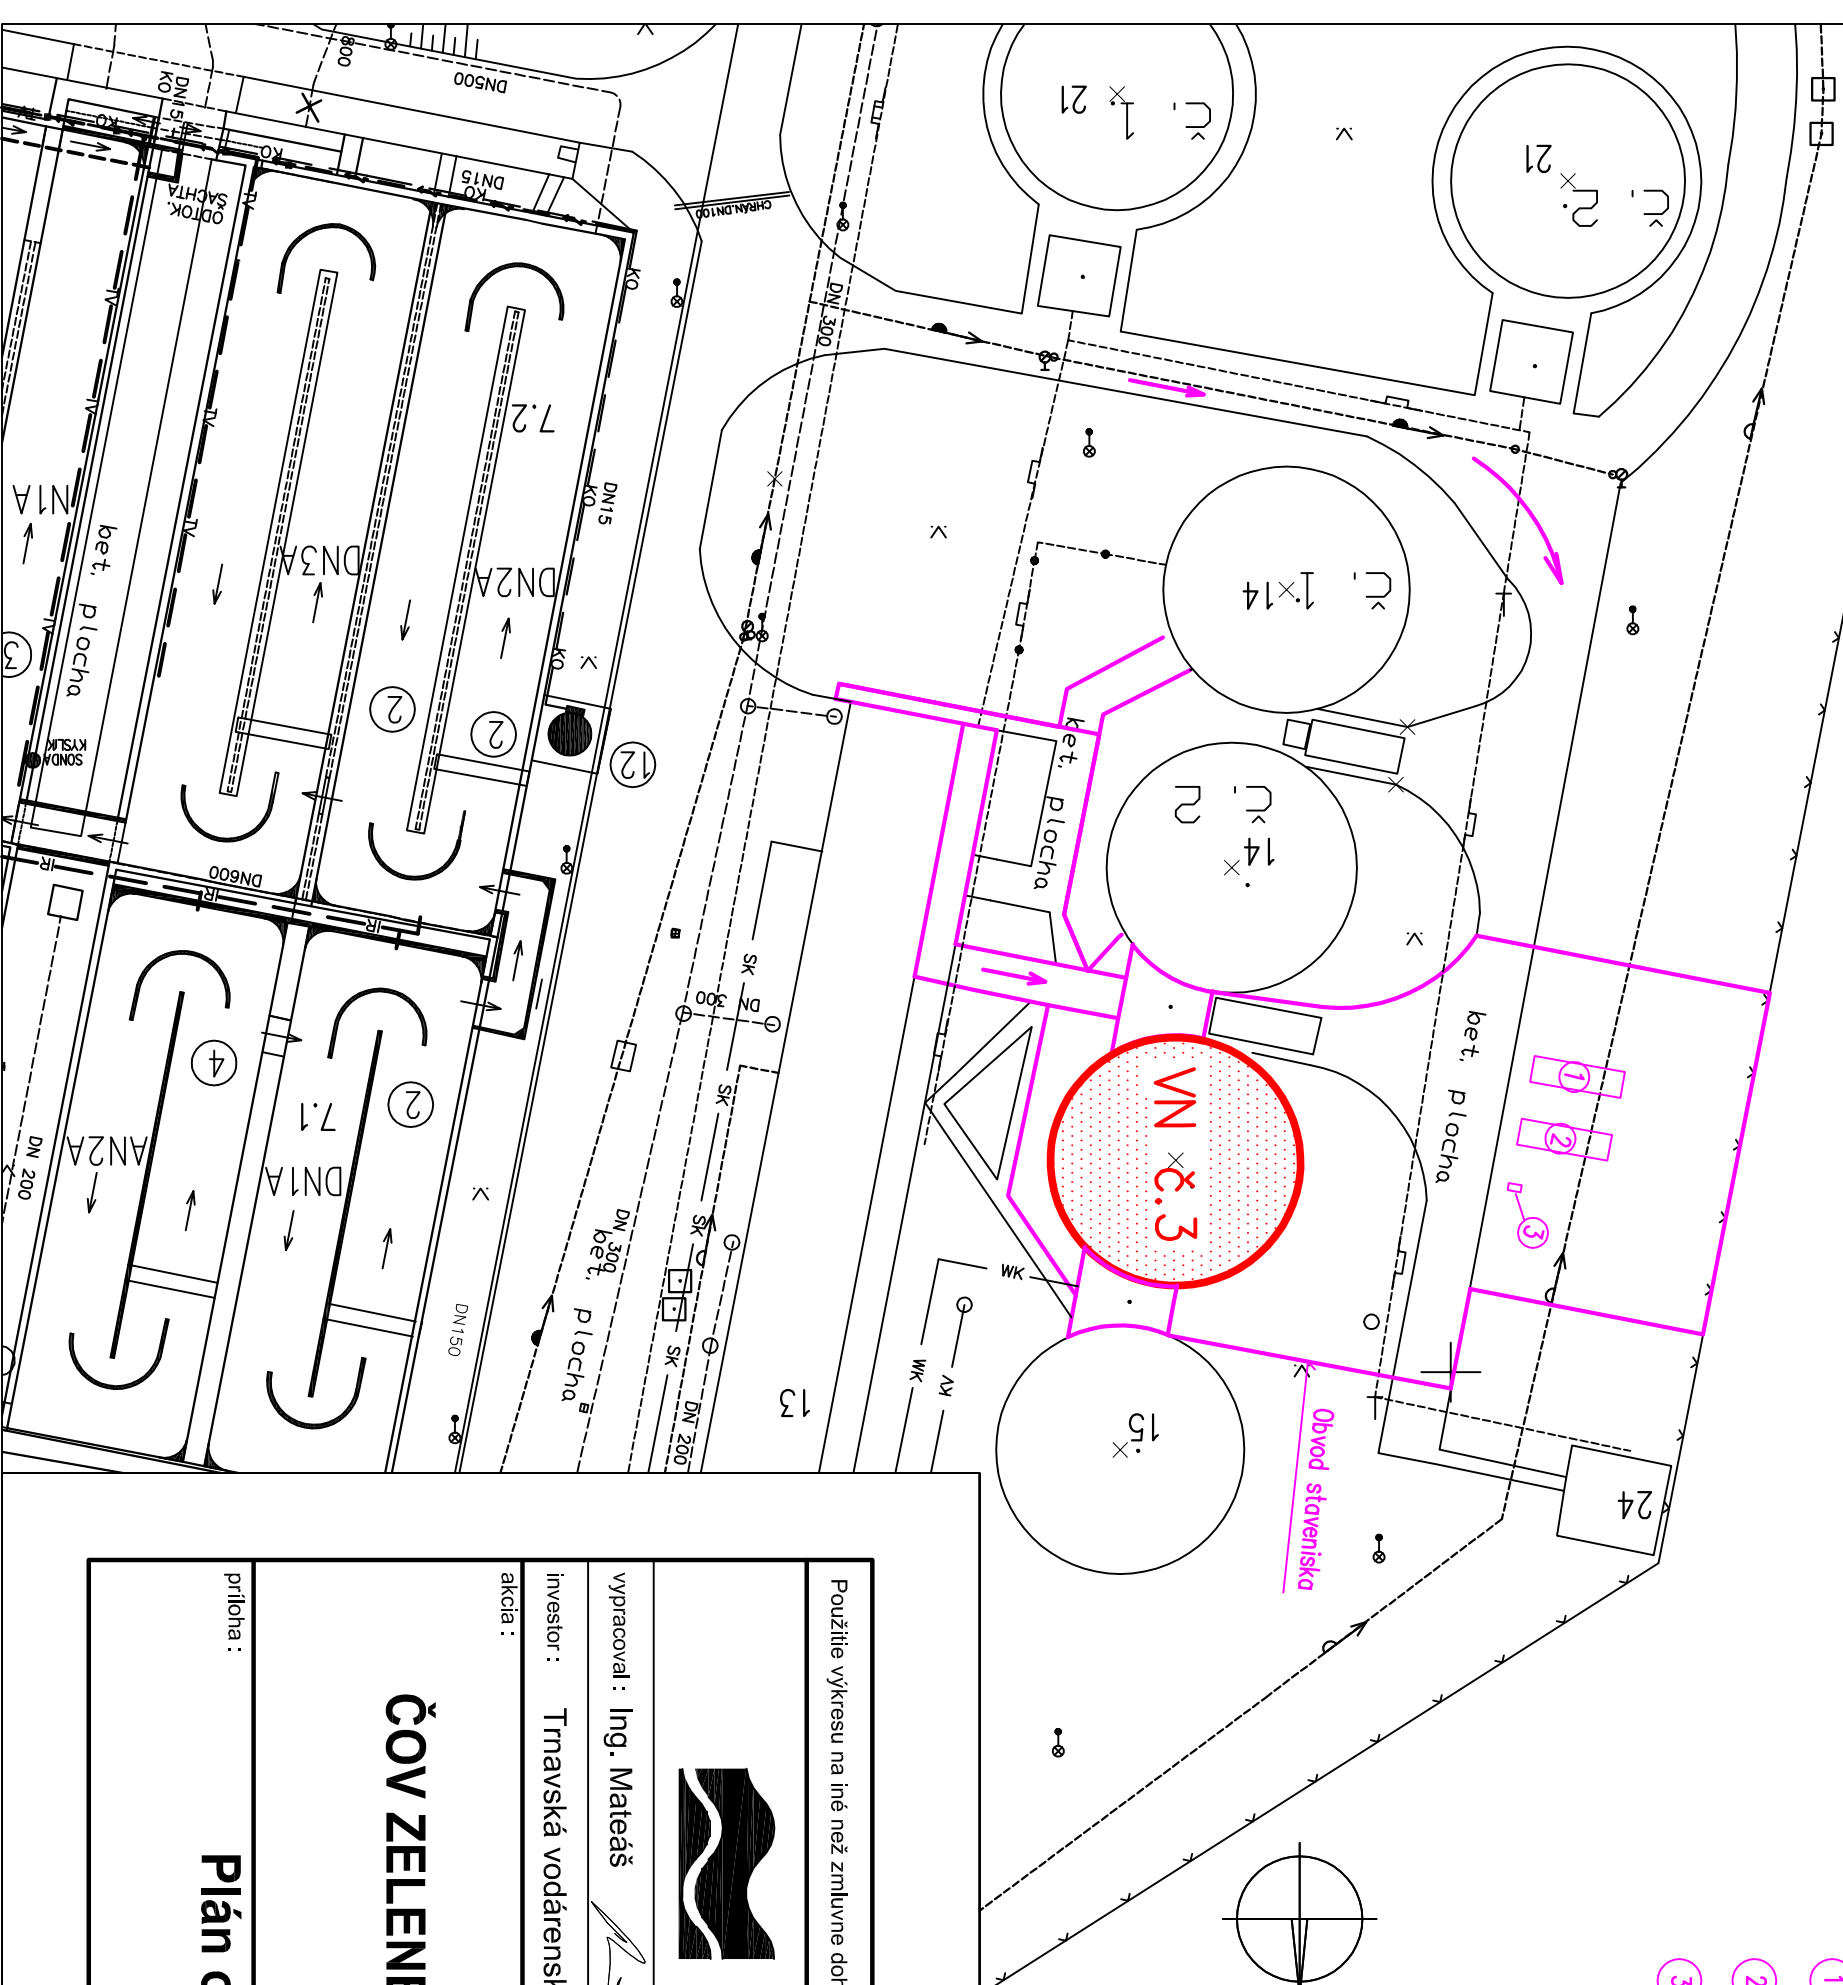

Použitie výkresu na iné než zmluvne dohodnuté účely, alebo jeho poskytnutie tretím osobám, je podmienené písomným súhlasom firmy BIDOR



BIDOR, s.r.o.

Projektová, inžinierska a dodávateľská činnosť v stavebníctve  
Pod záhradami 14, 841 01 Bratislava



vypracoval: **Ing. Mateáš**

HIP: Ing. J. Billy

kontrola : Ing. J. Billy

investor : Trnavská vodárenská spoločnosť a.s., Priemyselná 10, 921 79 Piešťany

**akcja :**

# ČOV ZELENEČ - REKONŠTRUKCIA VN3

**príloha :**

# Plán organizácie výstavby

## Situácia POV

číslo prílohy :

D.2