


Pohľad satník detska 01

1:20

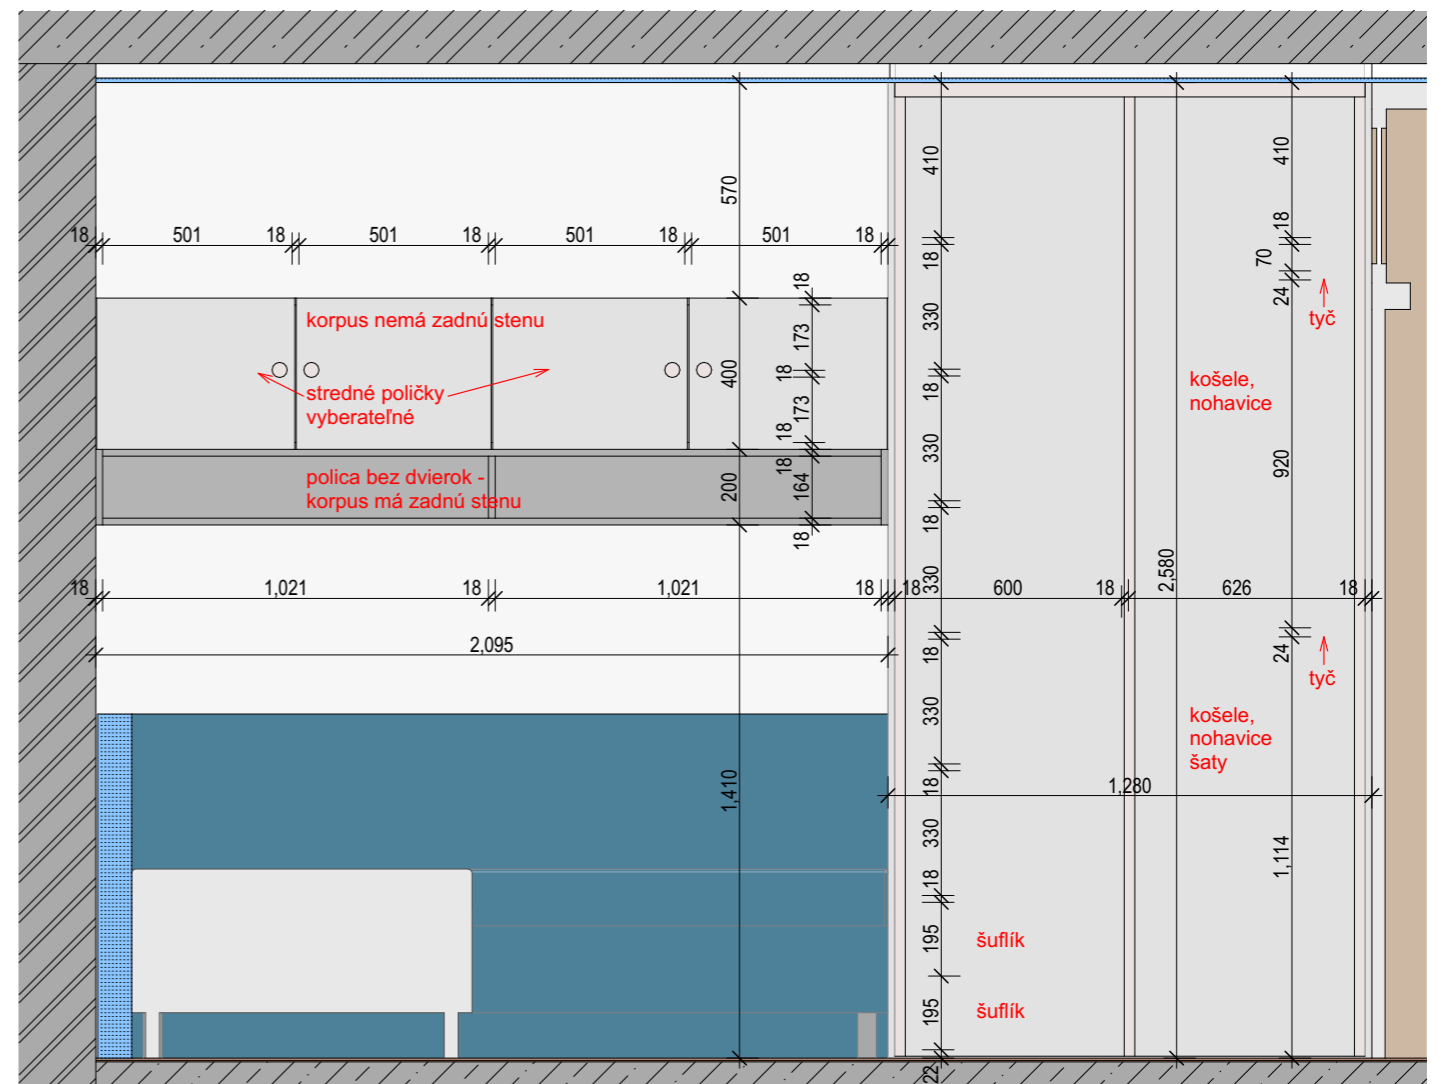

Pohľad satník detska 01 d

1:20



# IZBA CHLAPCI -

KORPUS AJ DVIERKA - KRONOSPAN 1700 PE Steel Grey + 0171 PE SLATE GREY  
(ALT. KORPUS - BIELA MATNA, HRANOVANIE - 1700 PE Steel Grey)