


Pohľad satnik detska 03

1:20

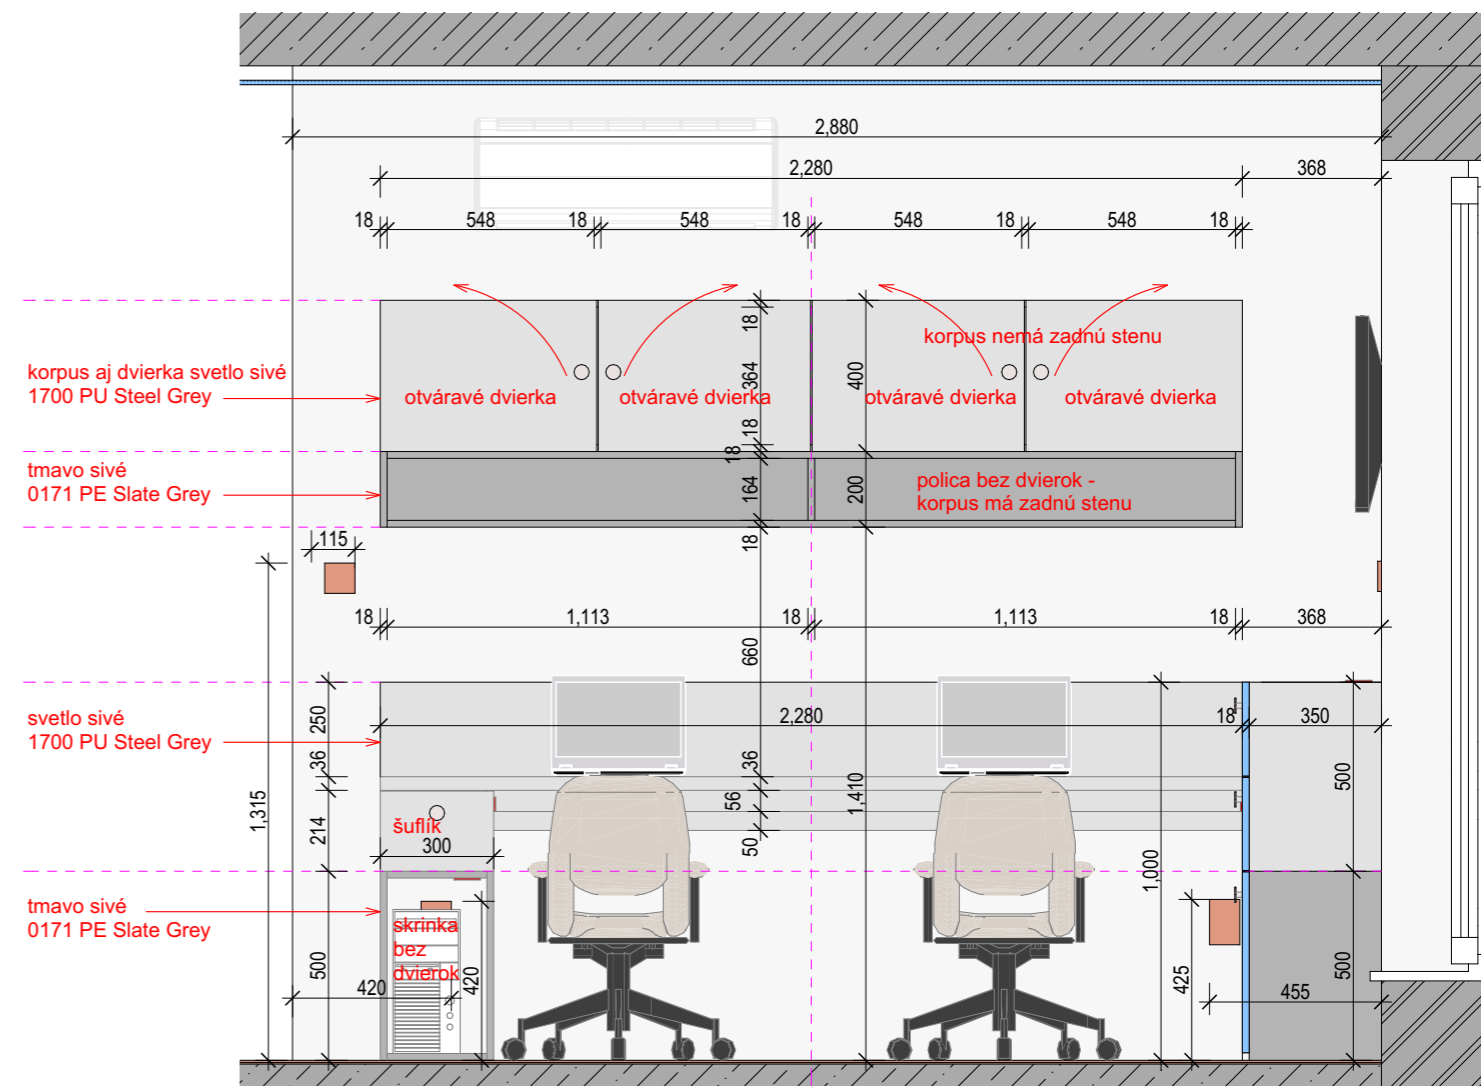

Pohľad satnik detska 03 d

1:20

IZBA CHLAPCI -

KORPUS AJ DVIERKA - KRONOSPAN 1700 PE Steel Grey + 0171 PE SLATE GREY
 (ALT. KORPUS - BIELA MATNA, HRANOVANIE - 1700 PE Steel Grey)

