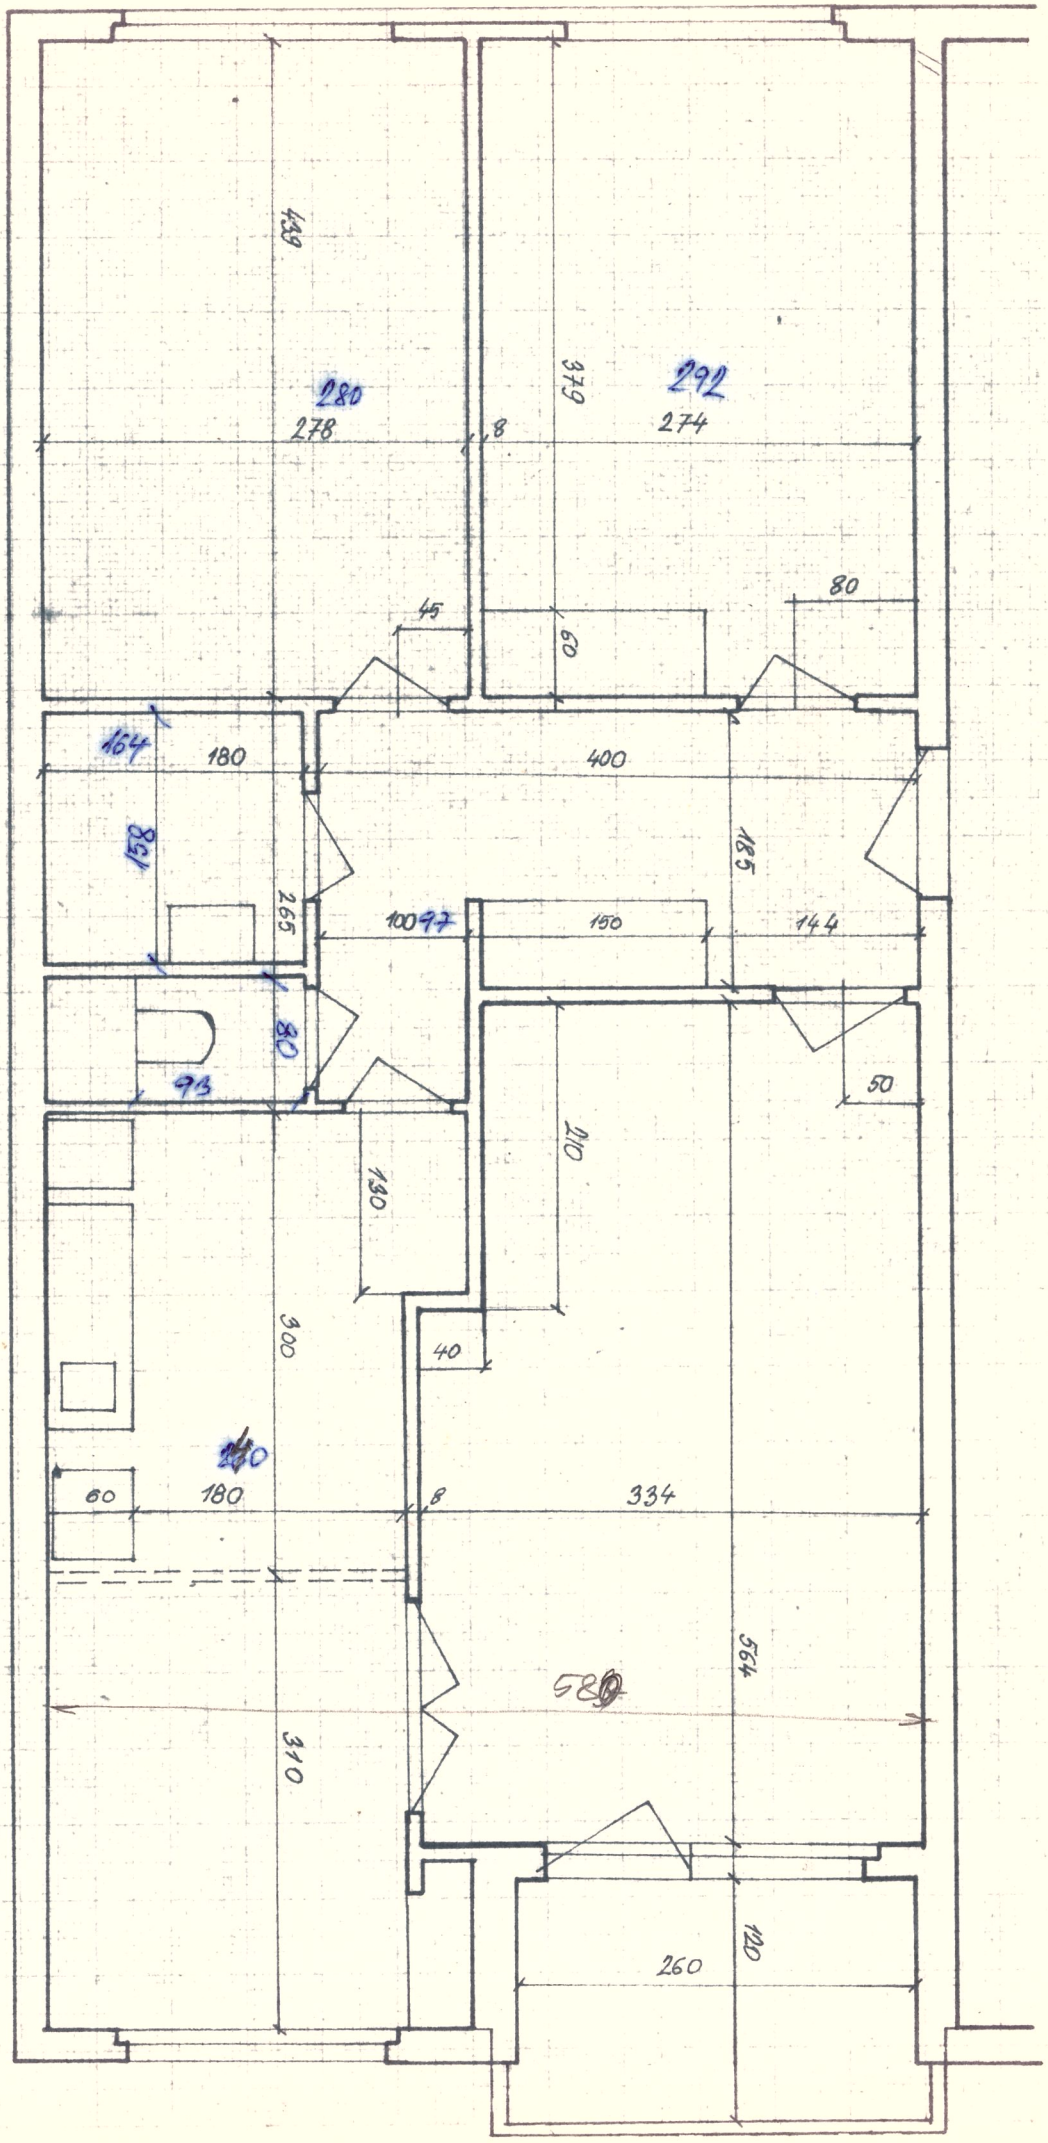

OBJEKT Č. 121206