


Řez NS'

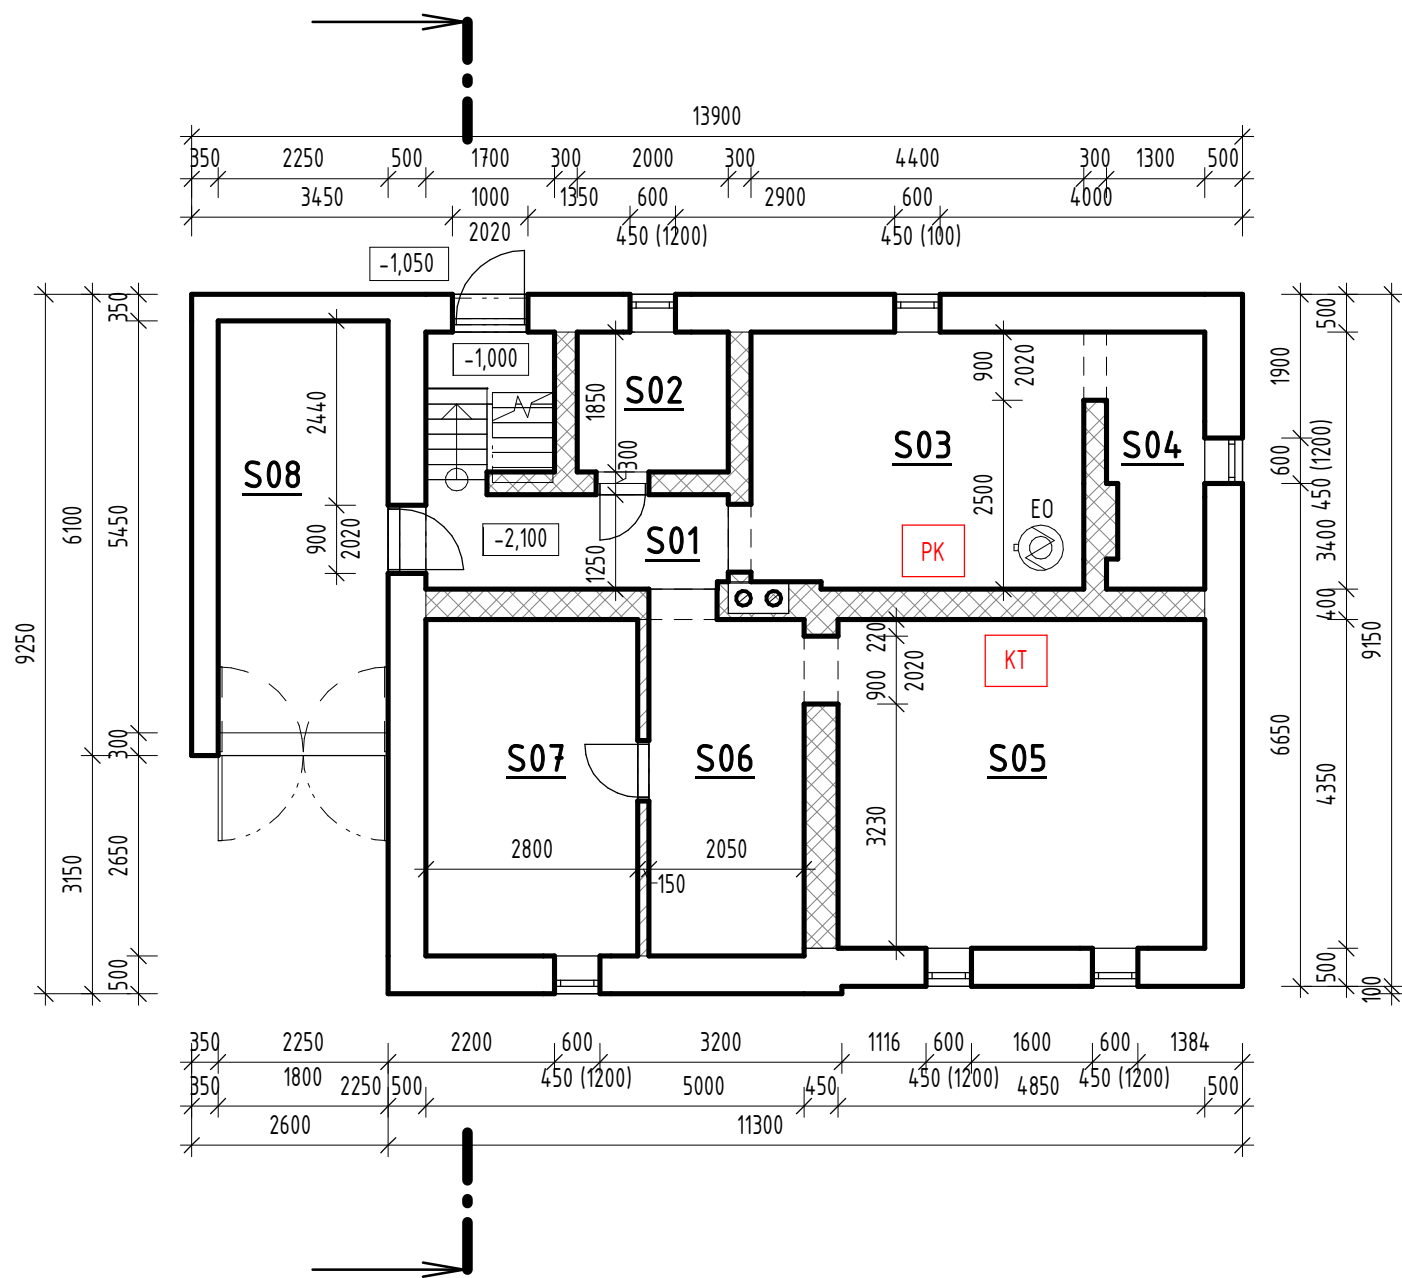

Řez NS

TABULKA MÍSTNOSTÍ SUTERÉNU						
ČÍSLO	NÁZEV	PLOCHA [m²]	POVRCHOVÉ ÚPRAVY			POZNÁMKA
			PODLAHA	STĚNY	STROP	
S01	CHODBA SE SCHODIŠTĚM	8,37	BETONOVÁ	VÁPENOCEMENTOVÁ OM.	VÁPENOCEMENTOVÁ OM.	
S02	SKLAD	3,70	BETONOVÁ	VÁPENOCEMENTOVÁ OM.	VÁPENOCEMENTOVÁ OM.	
S03	PRÁDELNA	14,87	BETONOVÁ	VÁPENOCEMENTOVÁ OM.	VÁPENOCEMENTOVÁ OM.	
S04	SKLAD	4,27	BETONOVÁ	VÁPENOCEMENTOVÁ OM.	VÁPENOCEMENTOVÁ OM.	
S05	SKLAD	21,10	BETONOVÁ	VÁPENOCEMENTOVÁ OM.	VÁPENOCEMENTOVÁ OM.	
S06	CHODBA	9,12	BETONOVÁ	VÁPENOCEMENTOVÁ OM.	VÁPENOCEMENTOVÁ OM.	
S07	SKLAD	12,46	BETONOVÁ	VÁPENOCEMENTOVÁ OM.	VÁPENOCEMENTOVÁ OM.	
S08	GARÁŽ	12,15	BETONOVÁ	VÁPENOCEMENTOVÁ OM.	VÁPENOCEMENTOVÁ OM.	
Celková plocha:		86,04				

POZNÁMKA

- EO

STÁVAJÍCÍ EL. ZÁSOBNÍKOVÝ OHŘÍVAČ TV O OBJEMU 250 l
- KT

NOVÝ KOTEL NA TUHÁ PALIVA S AUTOMATICKÝM PŘÍKLÁDÁNÍM O VÝKONU 24 kW
- PK

NOVÝ PLYNOVÝ KONDENZAČNÍ KOTEL O VÝKONU 24 kW

ZODP. PROJEKTANT	DRŽITEL PRÁV	KRESLIL	
ING. KAREL KORBIEL	-	ING. MARTINA BIALKOVÁ	

STAVBA: ENERGETICKÝ ÚSPORNÁ OPATŘENÍ RODINNÉHO DOMU NA UL. KOPERNÍKOVA 729 V BOHUMÍNĚ, K.Ú. NOVÝ BOHUMÍN	Č. DOKUMENTU	
	ZAKÁZKA	19Zak15
	ZMĚNA	A
	DATUM	10/2020
	ČÁST PD	D 1.1.b
OBJEKT: -	VÝKRES Č.	11-08
	FORMÁT	A3
	STUPEŇ	NZÚ
STAVEBNÍK: ZAWADZKI PATRIK, KOPERNÍKOVA 729, NOVÝ BOHUMÍN, 73581 BOHUMÍN	MĚŘÍTKO	1 : 100

NÁZEV VÝKRESU:
PŮDORYS SUTERÉNU - NOVÝ STAV