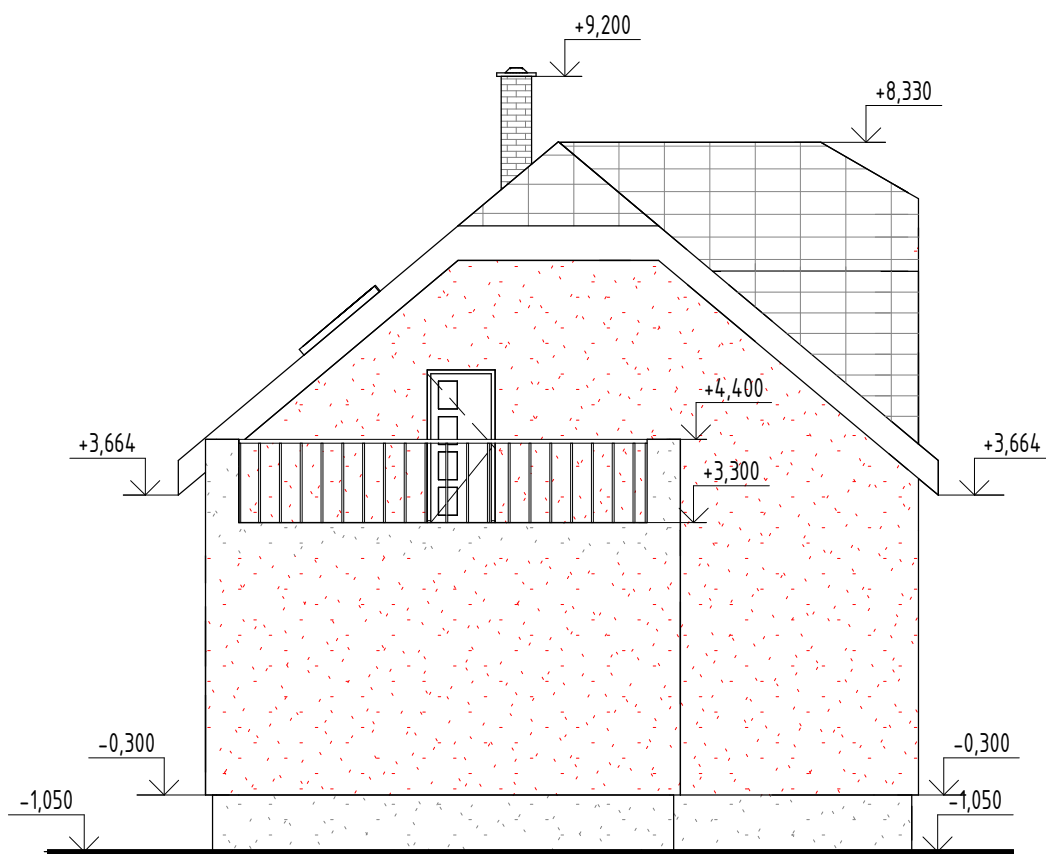
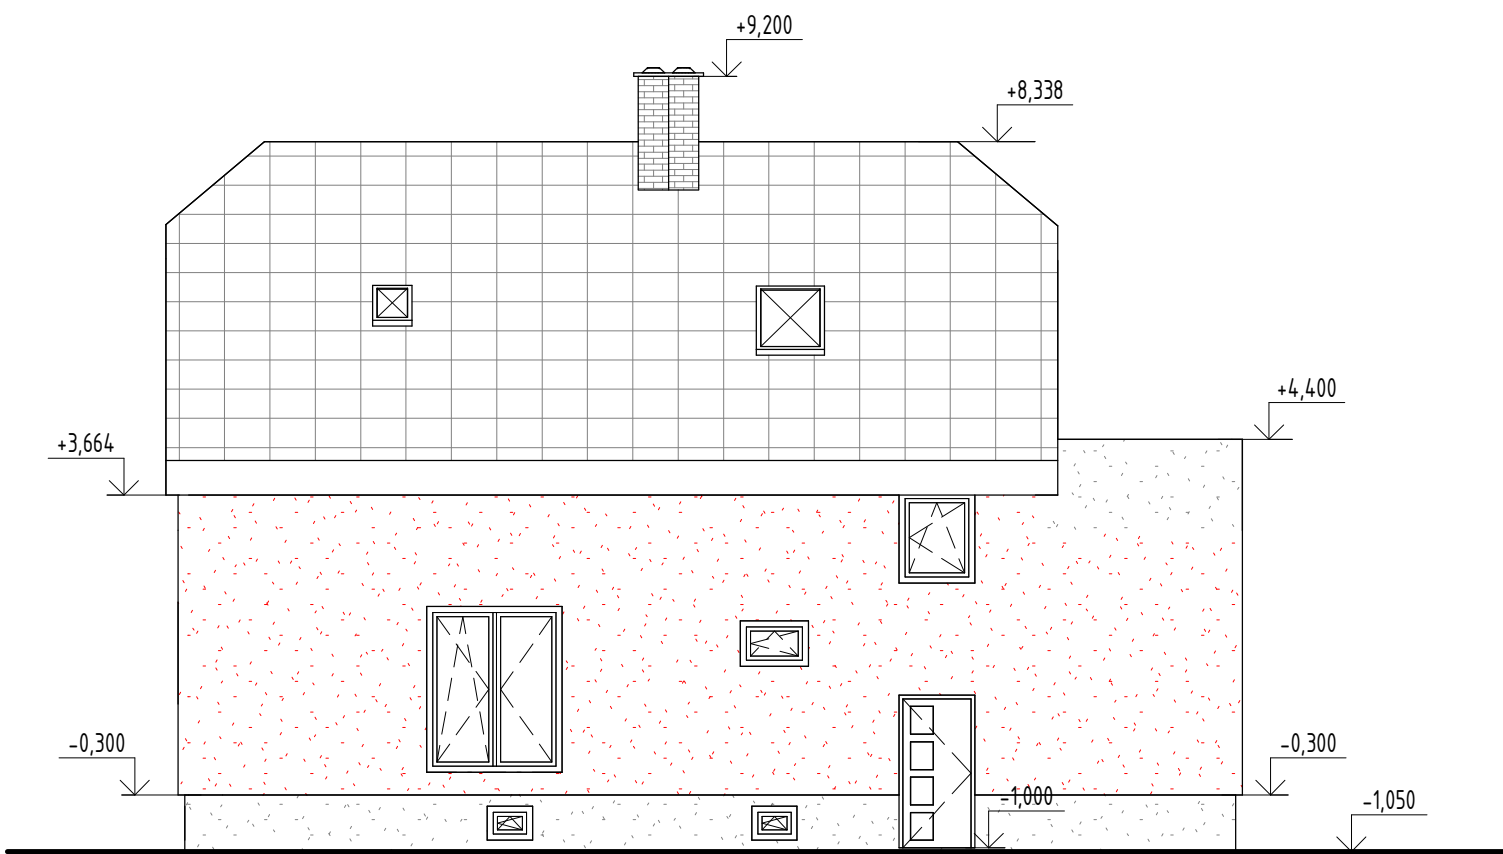


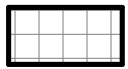

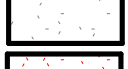

JIHOVÝCHODNÍ POHLED



JIHOZÁPADNÍ POHLED



LEGENDA MATERIÁLU

-  CEMENTOVĚLÁKNITÉ STŘEŠNÍ TAŠKY
-  STÁVAJÍCÍ POVRCHOVÁ ÚPRAVA SOKLU
-  STÁVAJÍCÍ POVRCHOVÁ ÚPRAVA FASÁDY
-  NOVÁ POVRCHOVÁ ÚPRAVA FASÁDY VNĚJŠÍ SILIKONSILIKÁTOVOU OMÍTKOU

VÝPLNĚ OTVORŮ PLASTOVÉ - HNĚDÝ LAZUROVÝ SYSTÉM

ZODP. PROJEKTANT	DRŽITEL PRÁV	KRESLIL		PROJEKTY DOZOR REALIZACE
ING. KAREL KORBÍEL	-	ING. MARTINA BIALKOVÁ		

STAVBA:	ENERGETICKÝ ÚSPORNÁ OPATŘENÍ RODINNÉHO DOMU NA UL. KOPERNÍKOVA 729 V BOHUMÍNĚ, K.Ú. NOVÝ BOHUMÍN	Č. DOKUMENTU	19Zak15
OBJEKT:	-	ZAKÁZKA	A
		ZMĚNA	10/2020
		DATUM	D 1.1.b
		ČÁST PD	11-14
		VÝKRES Č.	A3
STAVEBNÍK:	ZAWADZKI PATRIK, KOPERNÍKOVA 729, NOVÝ BOHUMÍN, 73581 BOHUMÍN	FORMÁT	NZÚ
		STUPEŇ	1 : 100
		MĚŘÍTKO	

NÁZEV VÝKRESU:  
**POHLEDY JV, JZ - NOVÝ STAV**