


LEGENDA ZNAČENÍ

- ŘEŠENÝ OBJEKT
- ZPEVNĚNÁ PLOCHA
- VSTUP DO OBJEKTU
- BUDOVA ZDĚNÁ
- HRANICE POZEMKŮ DLE KATASTRU NEMOVITOSTÍ
- HRANICE DOTČENÉHO ÚZEMÍ
- STÁVAJÍCÍ OPLOCENÍ POZEMKU

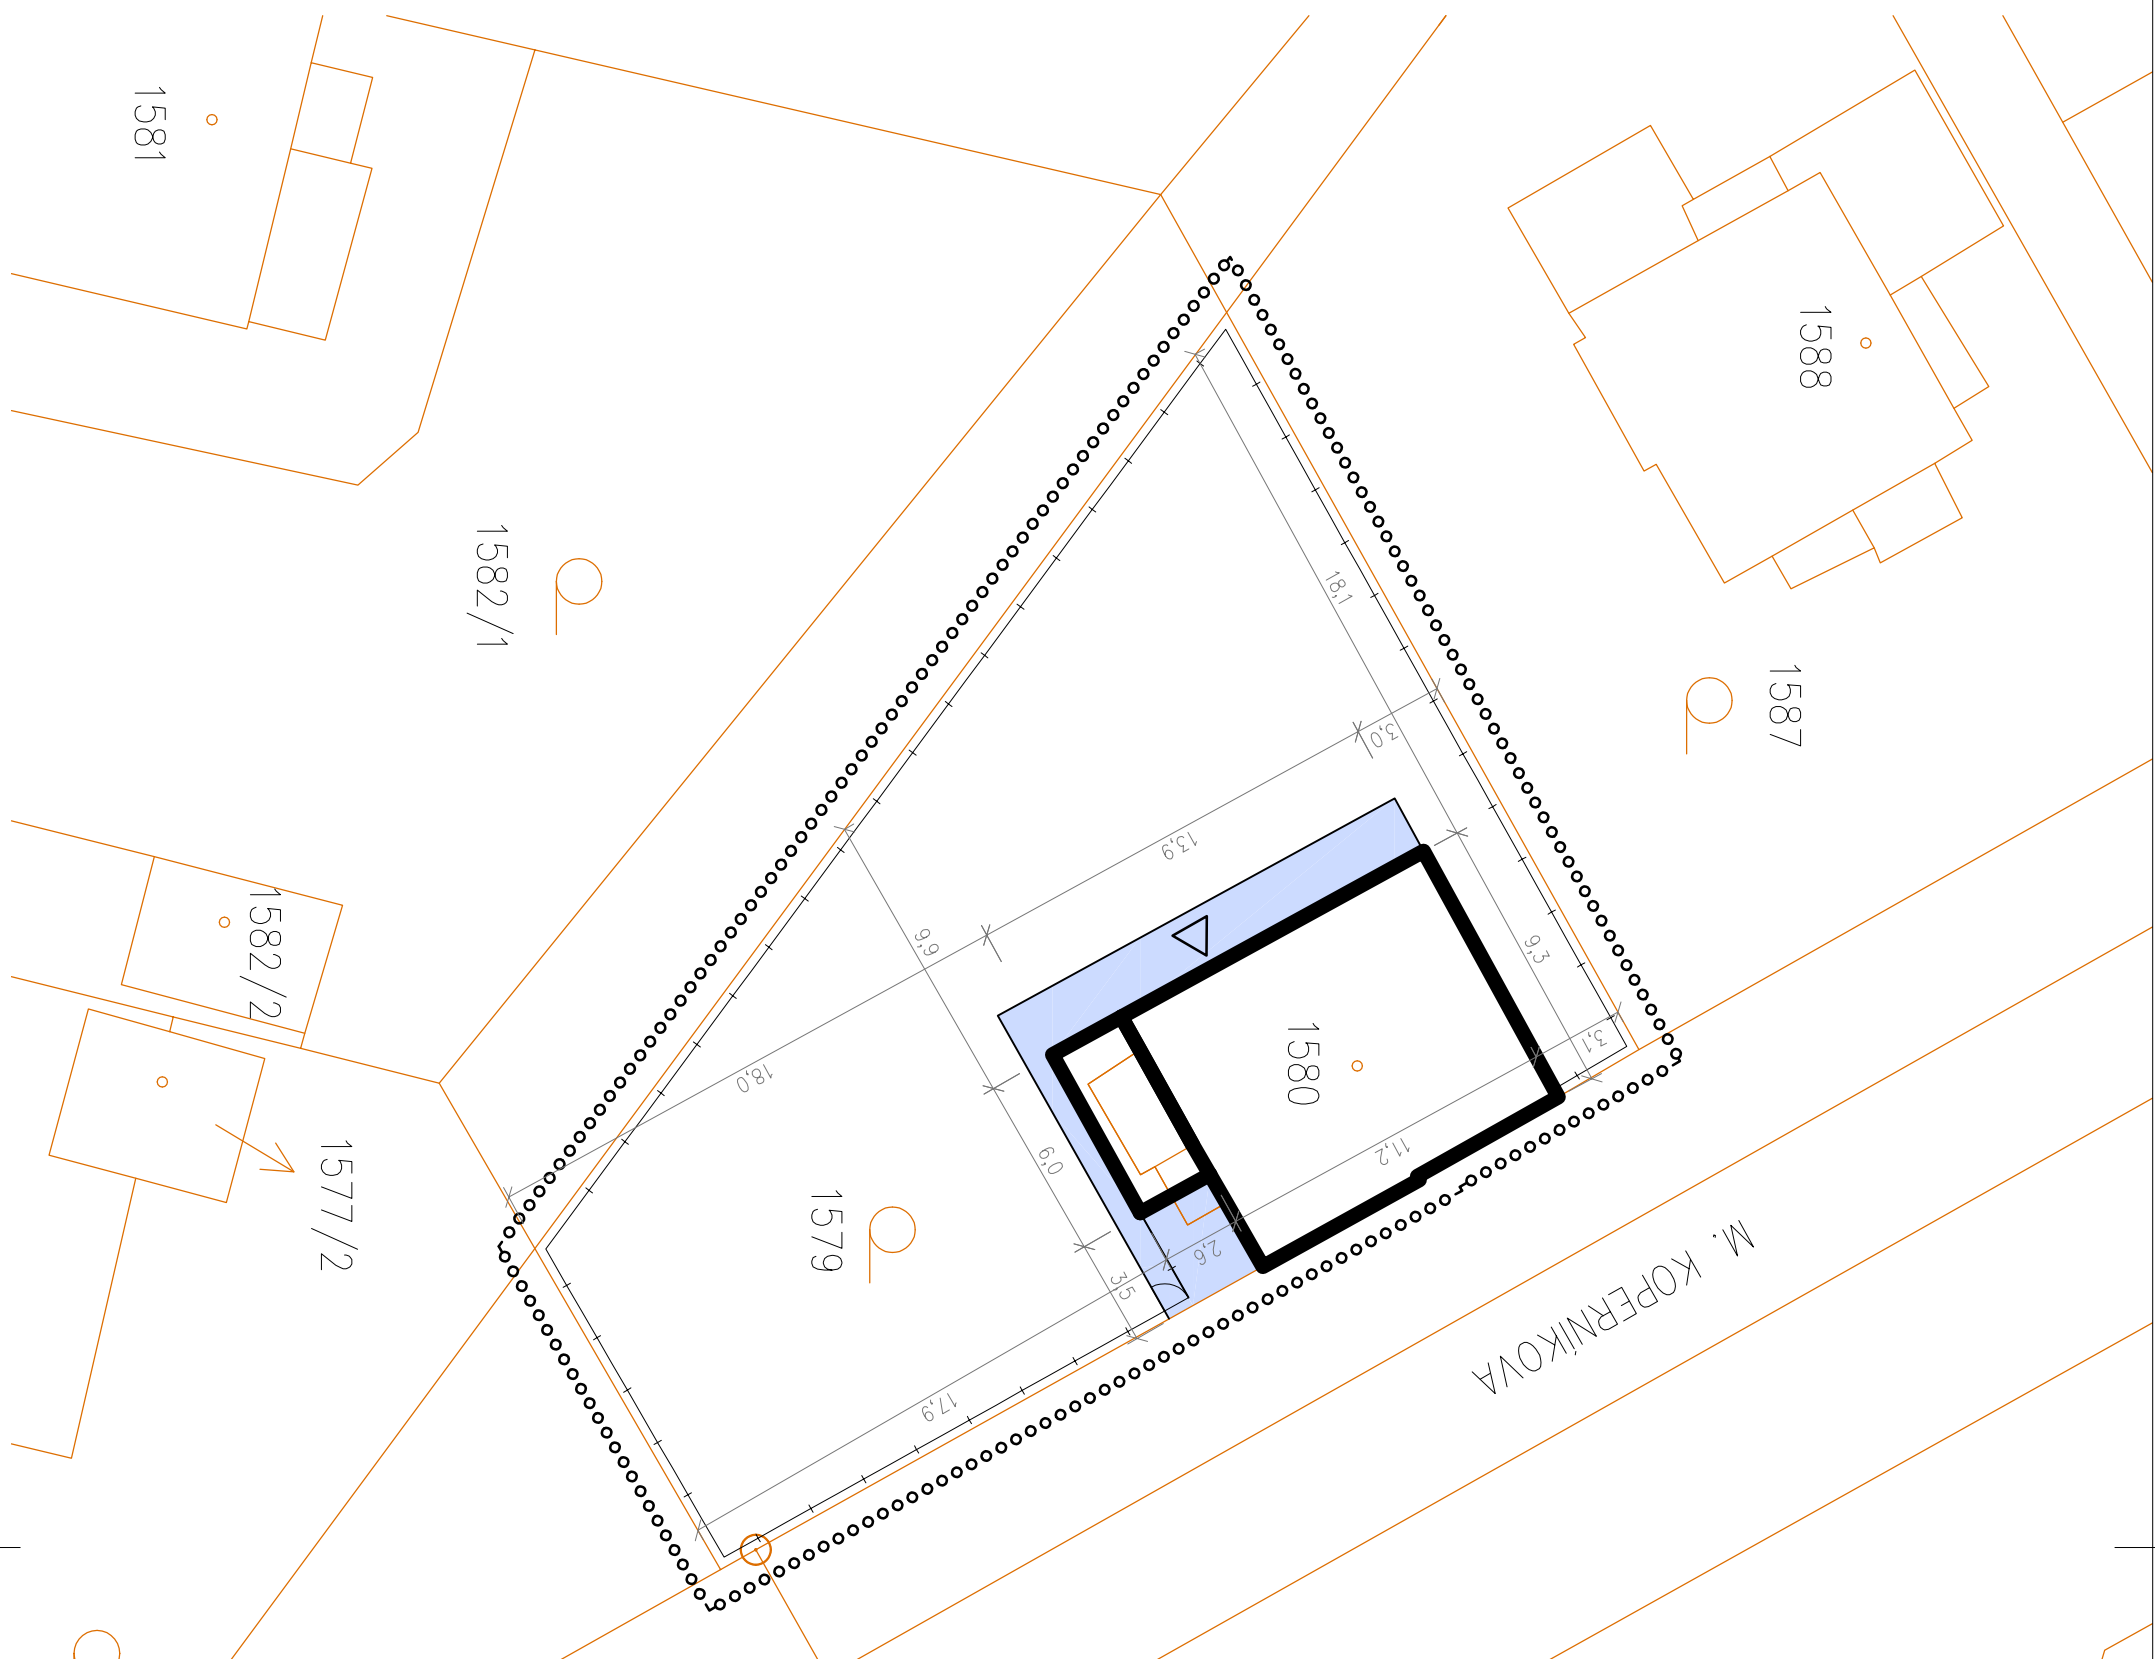

Tato dokumentace slouží výhradně k získání stavebního povolení dané stavby a jakékoli použití nad rámec tohoto rozsahu je na vlastní zodpovědnost investora nebo zhotovitele stavby nebo její části. Pro řádné zhotovení je nutno zpracovat realizační dokumentaci.

ZODP. PROJEKTANT	DRŽITEL PRÁV	KRESLIL
ING. KAREL KORBÍEL	–	ING. MARTINA BIALKOVÁ

Ing. Karel Korbíel

Tylova 882, Bohumín 735 81

STAVBA:

ENERGETICKÝ ÚSPORNÁ OPATŘENÍ RODINNÉHO DOMU NA UL. KOPERNIKOVA 729
V BOHUMÍNĚ, K.Ú. NOVÝ BOHUMÍN

OBJEKT:

STAVEBNÍK:

ZAWADZKI PATRIK, KOPERNIKOVA 729, NOVÝ BOHUMÍN, 73581 BOHUMÍN

NÁZEV VÝKRESU:

KOORDINAČNÍ SITUAČNÍ VÝKRES