


POZNÁMKA:
- OBJEKT JE ZASTŘEŠEN CEMENTOVLÁKNITOU STŘEŠNÍ KRYTINOU

Řez SS'

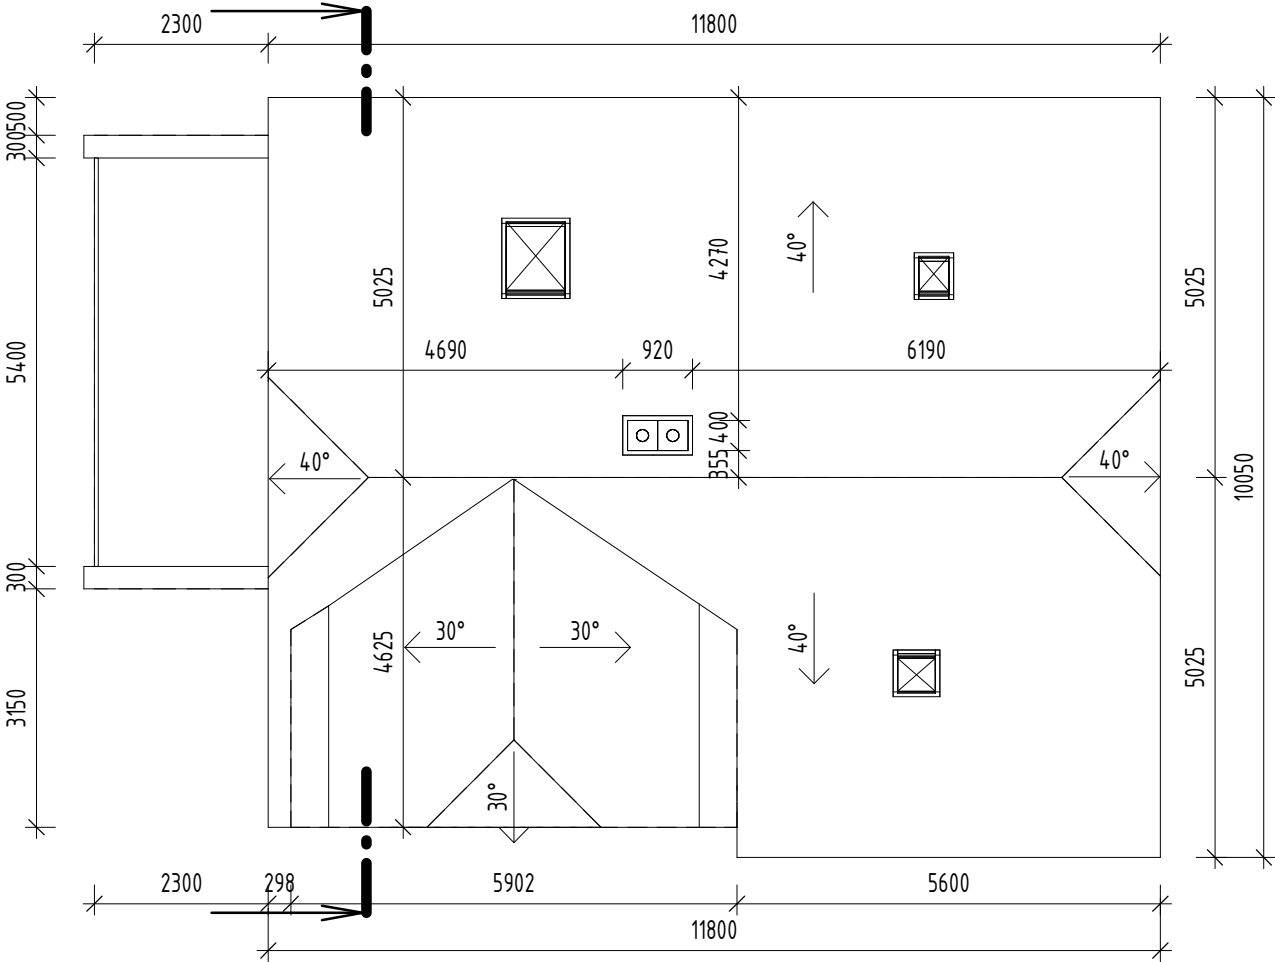

Řez SS

| | | | | |
|--------------------|--------------|-----------------------|---|--------------------------------|
| ZODP. PROJEKTANT | DRŽITEL PRÁV | KRESLIL |  | PROJEKTY DOZOR REALIZACE |
| ING. KAREL KORBÍEL | - | ING. MARTINA BIALKOVÁ | | |

Ing. Karel Korbíel
Tylova 882, Bohumín 735 81

| | | |
|--|--------------|---------|
| STAVBA: | Č. DOKUMENTU | |
| ENERGETICKÝ ÚSPORNÁ OPATŘENÍ RODINNÉHO DOMU NA UL. KOPERNÍKOVA 729 V BOHUMÍNĚ, K.Ú. NOVÝ BOHUMÍN | | |
| OBJEKT: | ZAKÁZKA | 19Zak15 |
| - | ZMĚNA | A |
| | DATUM | 10/2020 |
| | ČÁST PD | D 1.1.b |
| | VÝKRES Č. | 11-04 |
| STAVEBNÍK: | FORMÁT | A3 |
| ZAWADZKI PATRIK, KOPERNÍKOVA 729, NOVÝ BOHUMÍN, 73581 BOHUMÍN | STUPEŇ | NZÚ |
| | MĚŘÍTKO | 1 : 100 |

NÁZEV VÝKRESU:
POHLED NA STŘECHU - STÁVAJÍCÍ STAV