


PŮDORYS 2.NP
SO 01

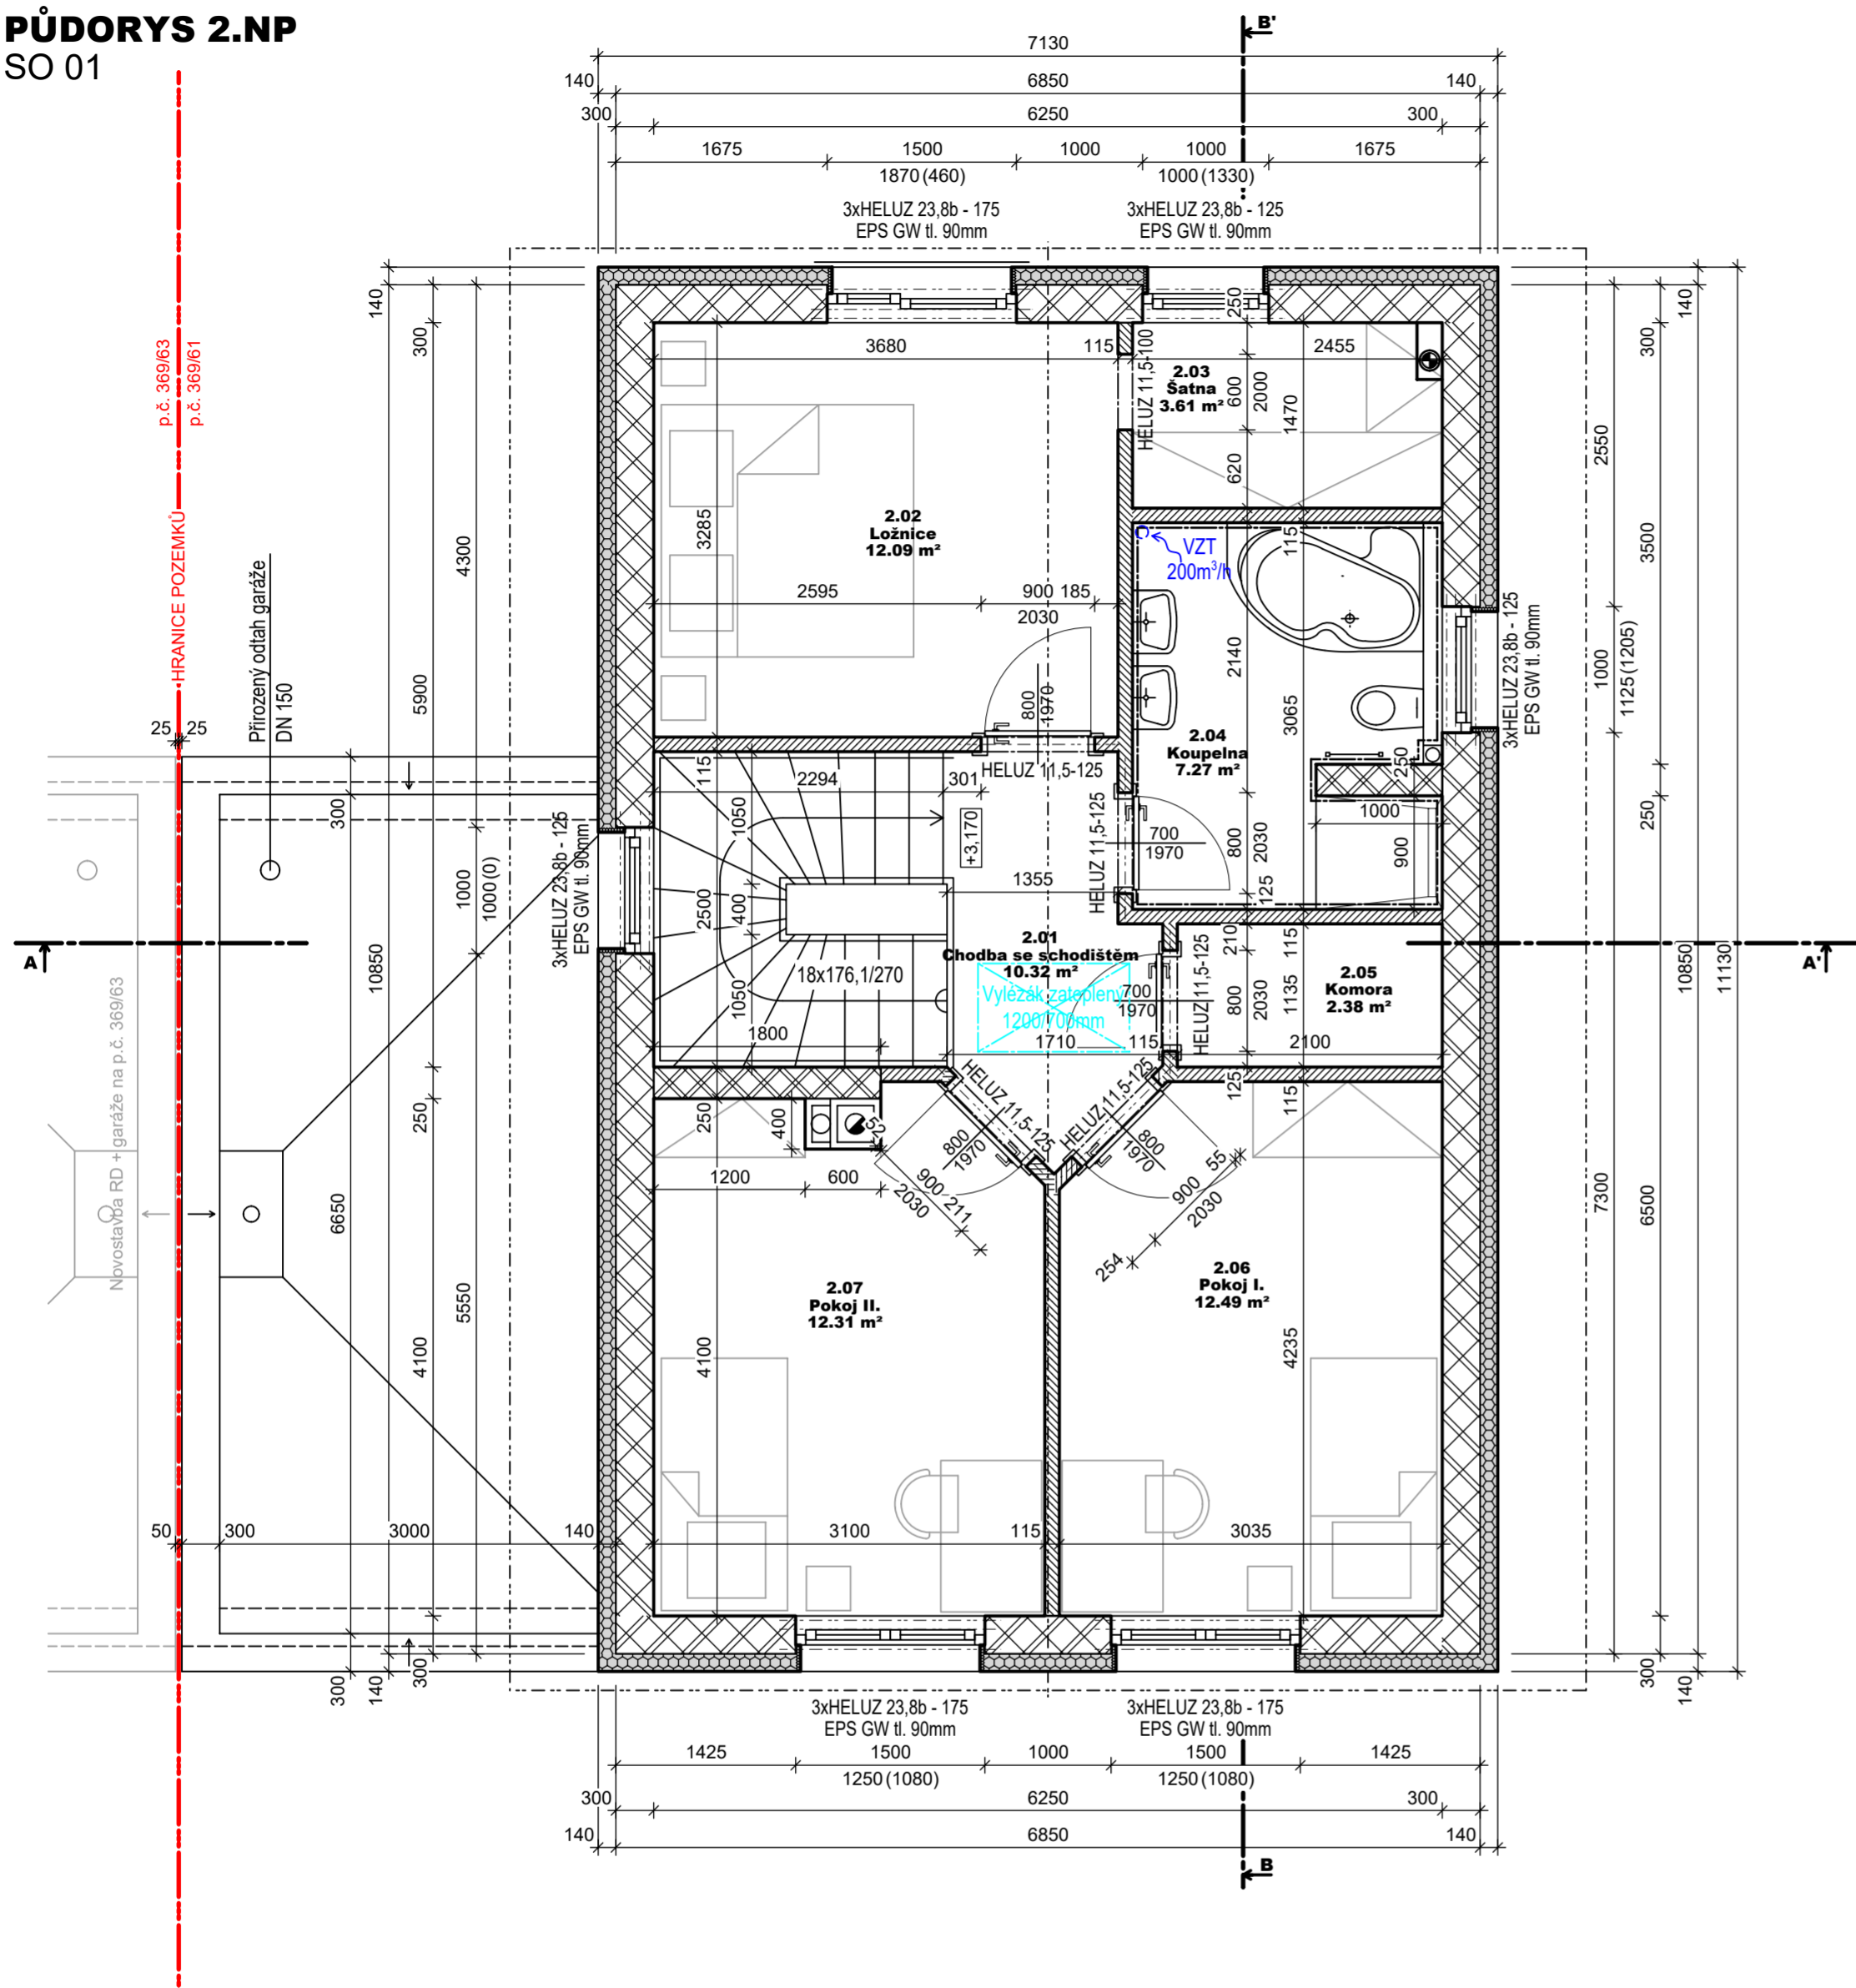

LEGENDA MATERIÁLŮ

- Zdivo HELUZ Family 30 broušená, P10, $f_k=2,7\text{MPa}$, tl. 300mm na maltu pro tenké spáry HELUZ SB
- Zdivo HELUZ UNI 25 broušená, P12,5, $f_k=4,5\text{MPa}$, tl. 250mm na maltu pro tenké spáry HELUZ SB
- Zdivo HELUZ 11,5 Broušená, tl. 115mm na maltu pro tenké spáry HELUZ SB
- Kontaktní zateplovací systém ETICS s tepelnou izolací EPS GreyWall tl. 140mm
- Komín HELUZ Klasik tvořen segmenty celkový rozměr 600/400mm
- Vložka na tuhá paliva - průměr určen dle technických předpisů topidla
- Odvětrání základů DN150 vyústění nad střešní krytinu

Poznámky:
Překlady uloženy do maltového lože dle podkladů výrobce.
Minimální vzdálenost příčky a vazníku je 50mm.
Schodiště monolitické železobetonové, výtžůz viz statický výpočet.
Nutné dodržení technologického postupu výrobce.

LEGENDA MÍSTNOSTÍ

OZNAČENÍ	NÁZEV MÍSTNOSTI	PLOCHA [m²]	PODLAHA
2.01	Chodba se schodištěm	10.32	Laminátová podlaha
2.02	Ložnice	12.09	Laminátová podlaha
2.03	Šatna	3.61	Laminátová podlaha
2.04	Koupelna	7.27	Keramická dlažba
2.05	Komora	2.38	Laminátová podlaha
2.06	Pokoj I.	12.49	Laminátová podlaha
2.07	Pokoj II.	12.31	Laminátová podlaha
PLOCHA MÍSTNOSTÍ CELKEM:		60.47	

ZMĚNA Č.	DRUH ZMĚNY	DATUM	PROVEDL	PODPIS
PROJEKTOVAL	VYPRACOVAL	KONTROLOVAL	Projektová kancelář Martin Vild <small>Pivovarská 223/II, 337 01 Rokycany Tel.: 777 823 006</small>	
Ing. Václav Kozler	Ing. Václav Kozler	Martin Vild		
OBJEDNATEL Auderonus s.r.o., IČO: 13981960			ZAKÁZKA	...
MÍSTO	p.p.č. 349/61, 349/63, 349/9 k.ú. Jeneč u Prahy		DATUM	01/2022
NÁZEV	SO 01 - Změna stavby před dokončením na p.p.č. 349/61, k.ú. Jeneč u Prahy		DOKUMENTACE	DUR, DSP
ČÁST	Stavební část - SO 01		MĚŘITKO	ČÍSLO VÝKRESU
VÝKRES	Půdorys 2.NP /SO 01/		1:50	6
TATO DOKUMENTACE JE DUŠEVNÍM MAJETKEM MARTINA VILDA, PIVOVARSKÁ 223/II, ROKYCANY. NESMÍ BÝT POUŽITA A KOPÍROVÁNA TŘETÍ OSOUBOU, JÍ PŘEDÁNA ČI JINAK S NÍ NAKLÁDÁNO BEZ JEHO PÍSEMNÉHO POVOLENÍ.				