


PŮDORYS 1.NP

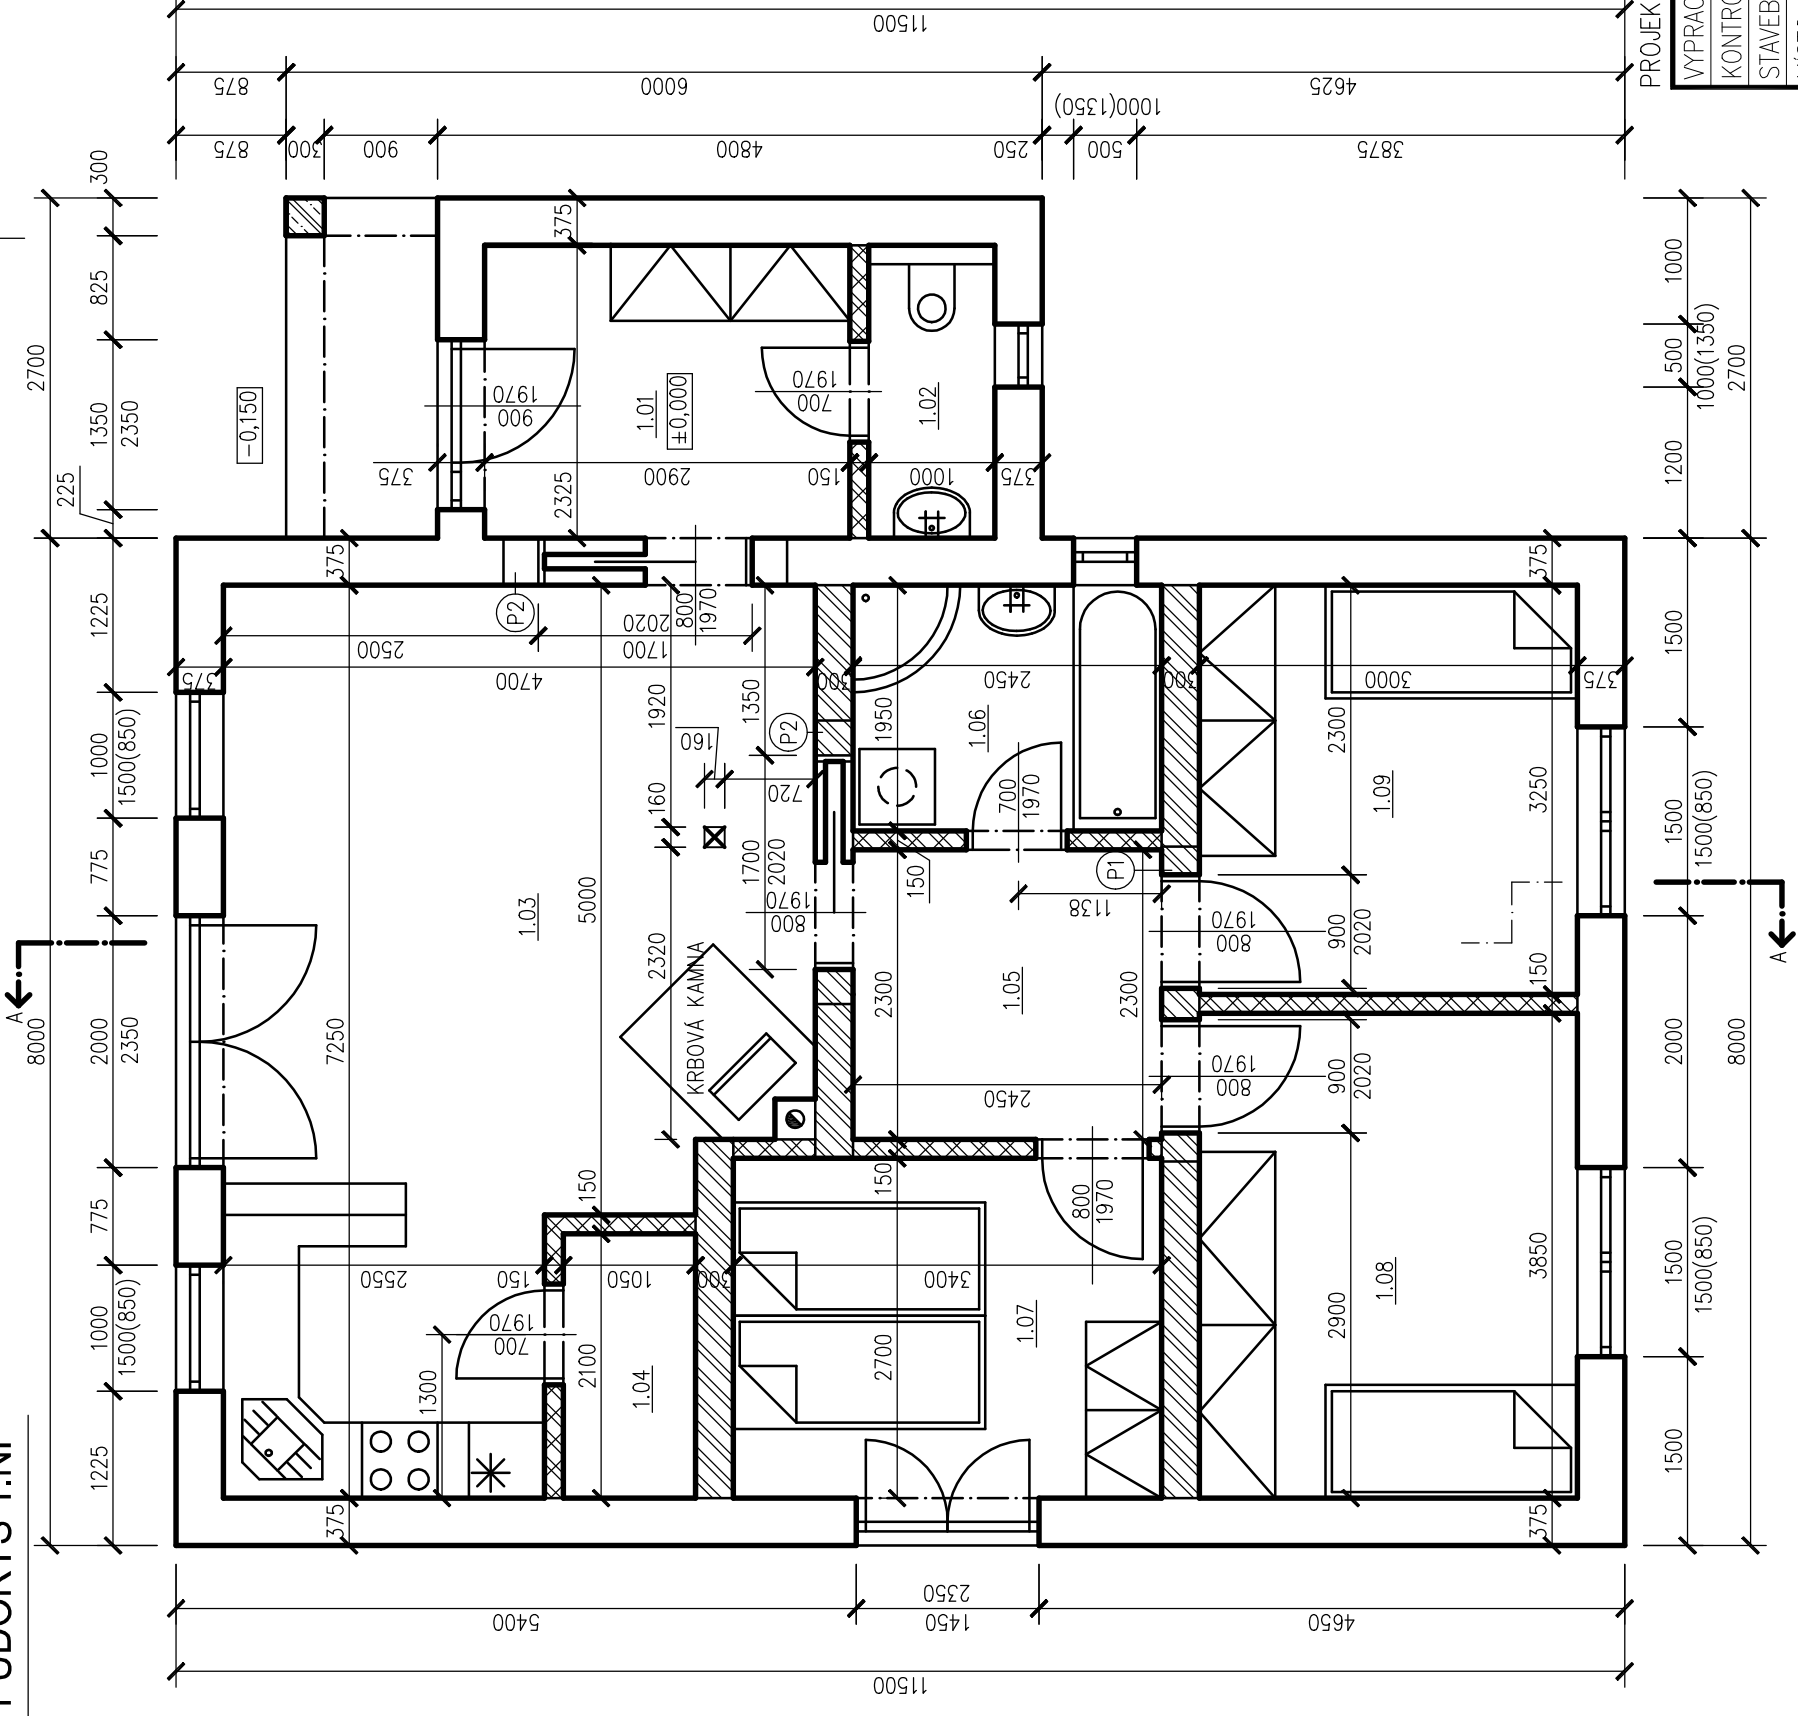

LEGENDA MÍSTNOSTÍ

Č. MÍSTNOSTI	POPIS	PLOCHA (M2)	PODLAHA
1.01	ZÁDVEŘÍ	6,63	KERAMICKÁ DLAŽBA
1.02	WC	2,175	KERAMICKÁ DLAŽBA
1.03	OB. POKOJ+KK	28,57	LAMINO
1.04	SPÍŽ	2,21	KERAMICKÁ DLAŽBA
1.05	CHODBA	5,64	LAMINO
1.06	KOUPELNA	4,78	KERAMICKÁ DLAŽBA
1.07	LOŽNICE	11,34	LAMINO
1.08	POKOJ	15,22	LAMINO
1.09	POKOJ	12,35	LAMINO
CELKEM			88,915

LEGENDA HMOT:

- ZDVO YTONG LAMDA+ P2-350 TL.375 mm
NA TENKOVRSYU ZDICI MALTU YTONG
U=0,229 W/m2K, Rw=44 dB
- ZDVO YTONG P2-400 TL.300 mm
NA TENKOVRSYU ZDICI MALTU YTONG
U=0,318 W/m2K, Rw=46 Db
- PŘÍČKA YTONG P2-500 TL.150 mm
NA TENKOVRSYU ZDICI MALTU YTONG
U=0,87 W/m2K, Rw=37 Db

LEGENDA PŘEKLADŮ

Č. PŘEKLADŮ	POPIS	POČET KS
P1	PŘEKLAD YTONG NOP VII/4/14 300/249/2500	2
P2	PŘEKLAD YTONG NOP IV/4/23 300/249/1750	1

POZNÁMKA:

PŘEKLADY OTVORŮ V OBVODOVÉ STĚNĚ BUDOU TVOŘENY ZATEPLENÝM ŽB VĚNCEM
PŘEKLADY NAD NENOSNÝMI OTVORY BUDOU SYSTÉMOVÉ YTONG
UPRAVENÝ TERÉN BUDE MINIMÁLNĚ -0,150 mm

PROJEKTOVÁ DOKUMENTACE PRO STAVEBNÍ A ÚZEMNÍ ŘÍZENÍ, NESLOUŽÍ JAKO PROVÁDĚCÍ DOKUMENTACE

VYPRACOVAL	Hichem Boulouaad	Generální projektant:	BS projekt
KONTROLOVAL	Ing. Petr Picmaus	BS projekt	BS PROJEKT
STAVEBNÍK	Miroslav Vaněk, Božejov 117, 394 61 Božejov	Č. 87978423	
MÍSTO STAVBY	Obec Ondřejov, č.parcely 37/3, k.ú. Ondřejov u Pelhřimova	Pražská 530	
NÁZEV STAVBY	NOVOSTAVBA RD ONDŘEJOV NA PARCELE Č. 37/3	276 01 MĚLNÍK	
STAVEBNÍ OBJEKT	S001	tel: 777440637	
OBSAH:	ARCHITEKTONICKO-STAVEBNÍ ŘEŠENÍ	web: www.bsprojekt.cz	
		FORMÁT	2xA4
		DATUM	02/2017
		STUPEŇ PD	ÚR + OS
		MĚŘÍTKO	Č. VÝKRESU
			D1.1.02

PŮDORYS 1.NP