


VYTÁPĚNÍ

LEGENDA MÍSTNOSTÍ

Č. MÍSTNOSTI	POPIS	PLOCHA (M ²)	PODLAHA
1.01	ZÁDVEŘÍ	6,63	KERAMICKÁ DLAŽBA
1.02	WC	2,175	KERAMICKÁ DLAŽBA
1.03	OB. POKOJ+KK	28,57	LAMINO
1.04	SPIŽ	2,21	KERAMICKÁ DLAŽBA
1.05	CHODBA	5,64	LAMINO
1.06	KOUPELNA	4,78	KERAMICKÁ DLAŽBA
1.07	LOŽNICE	11,34	LAMINO
1.08	POKOJ	15,22	LAMINO
1.09	POKOJ	12,35	LAMINO
CELKEM			88,915

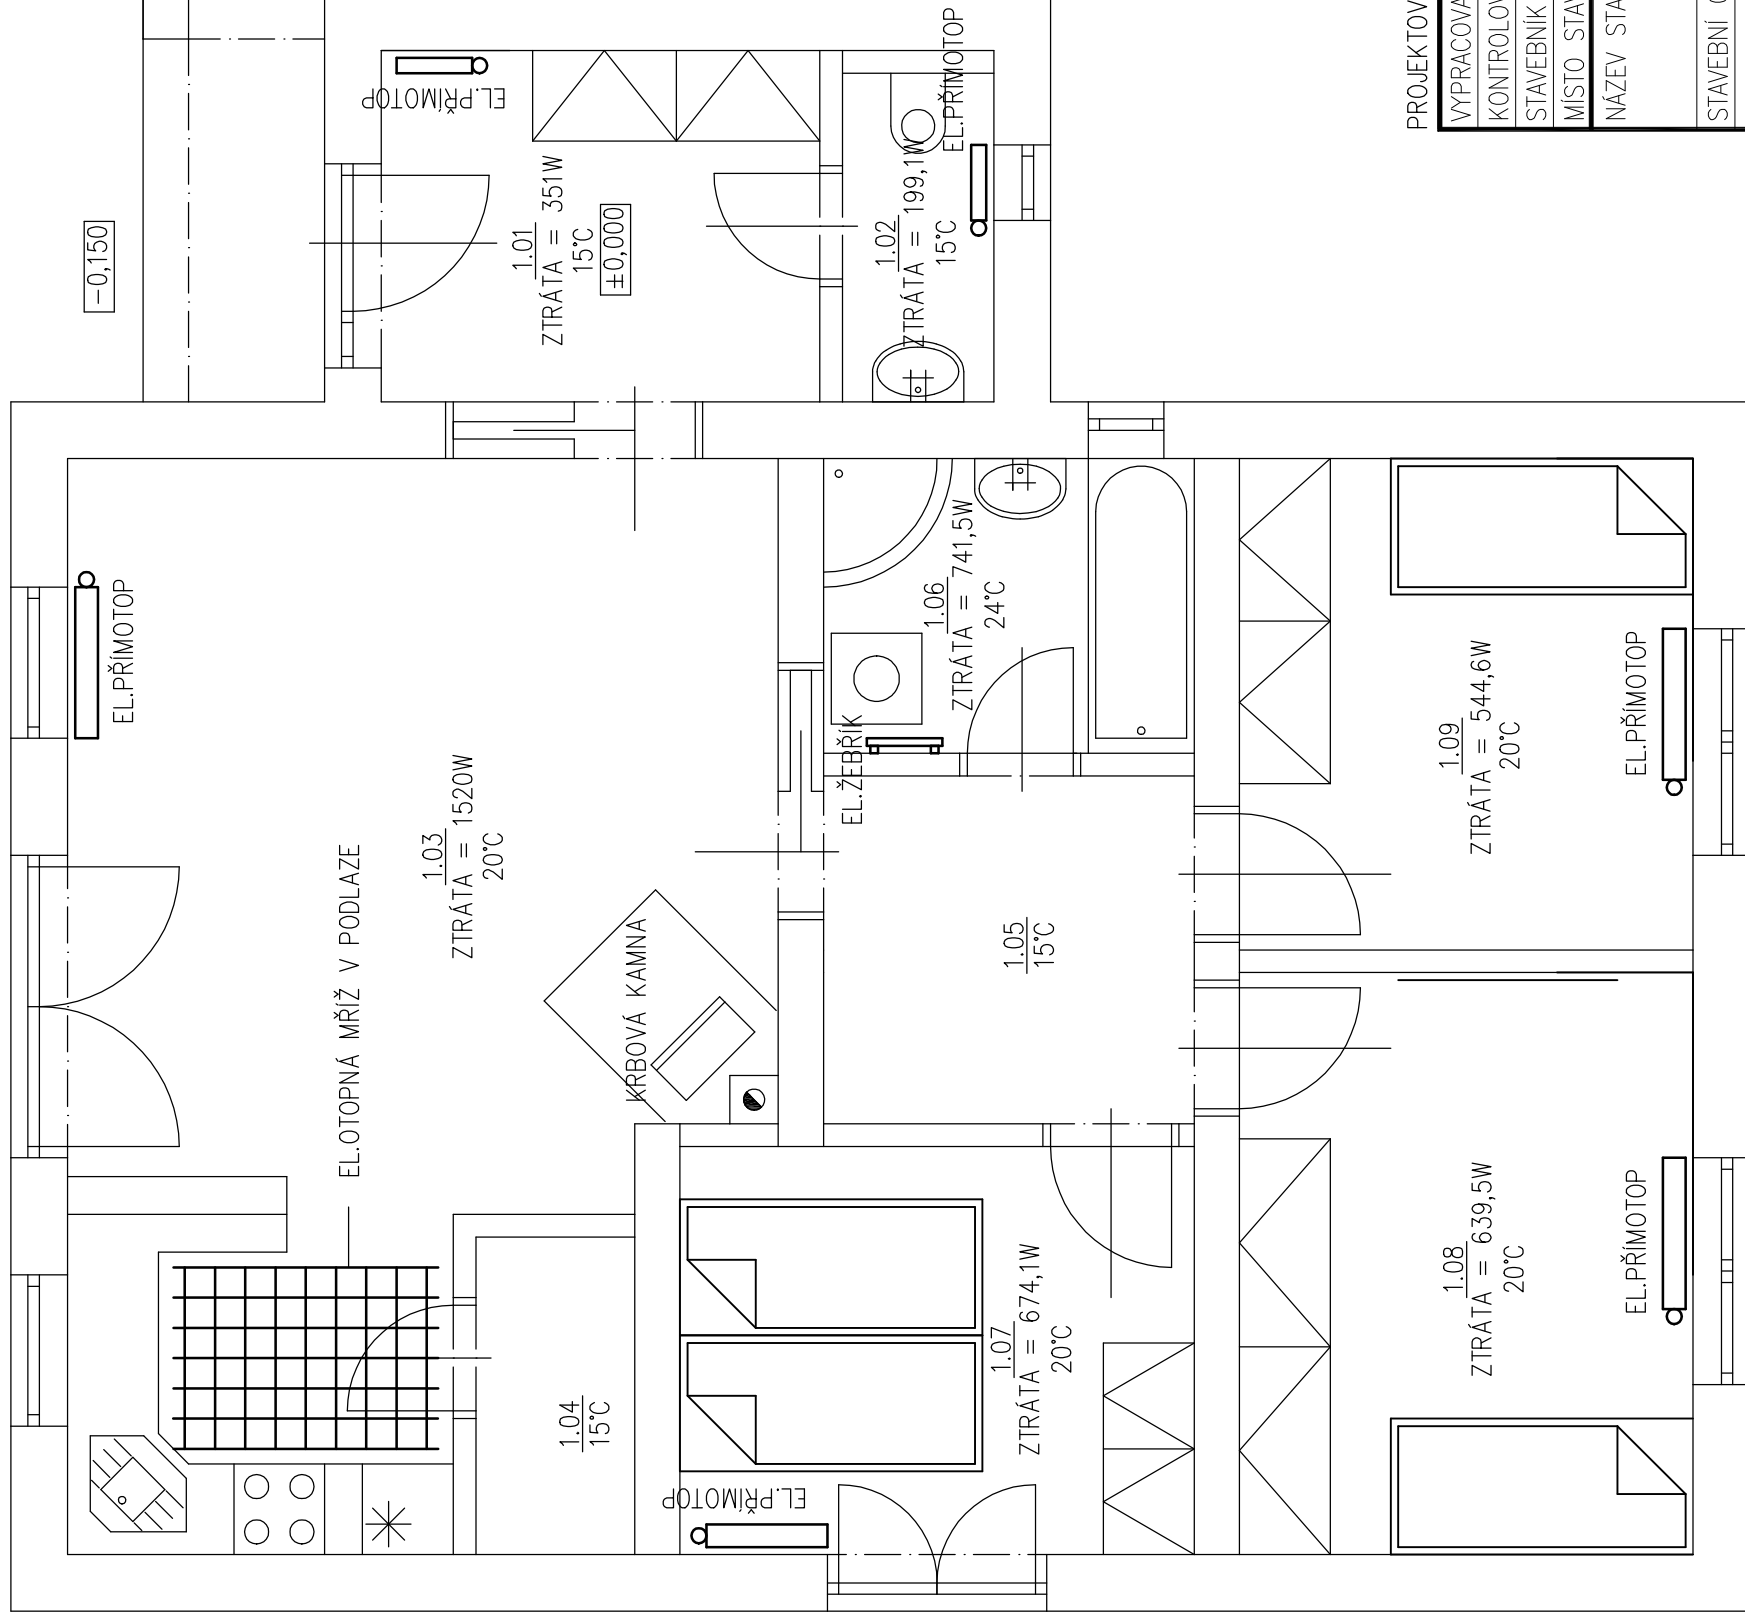

PROJEKTOVÁ DOKUMENTACE PRO STAVEBNÍ A ÚZEMNÍ ŘÍZENÍ, NESLOUŽÍ JAKO PROVÁDĚCÍ DOKUMENTACE

VYPRACOVAL	Hichem Boulouad	Generální projektant:	BS PROJEKT
KONTROLOVAL	Ing. Petr Picmaus	BS projekt	
STAVEBNÍK	Miroslav Vaněk, Božejov 117, 394 61 Božejov	Č. 87978423	
MÍSTO STAVBY	Obec Ondřejov, č.parcely 37/3, k.ú. Ondřejov u Pelhřimova	Pražská 530	
NÁZEV STAVBY	NOVOSTAVBA RD ONDŘEJOV NA PARCELE Č. 37/3	276 01 MĚLNÍK	
STAVEBNÍ OBJEKT	S001	tel: 777440637	
OBSAH:	TECHNIKA PROSTŘEDÍ STAVEB	web: www.bsprojekt.cz	
		FORMÁT	2xA4
		DATUM	02/2017
		STUPEŇ PD	ÚR + OS
		MĚŘÍTKO	Č. VÝKRESU
			1:50
			D1.4.04