


# VODOVOD

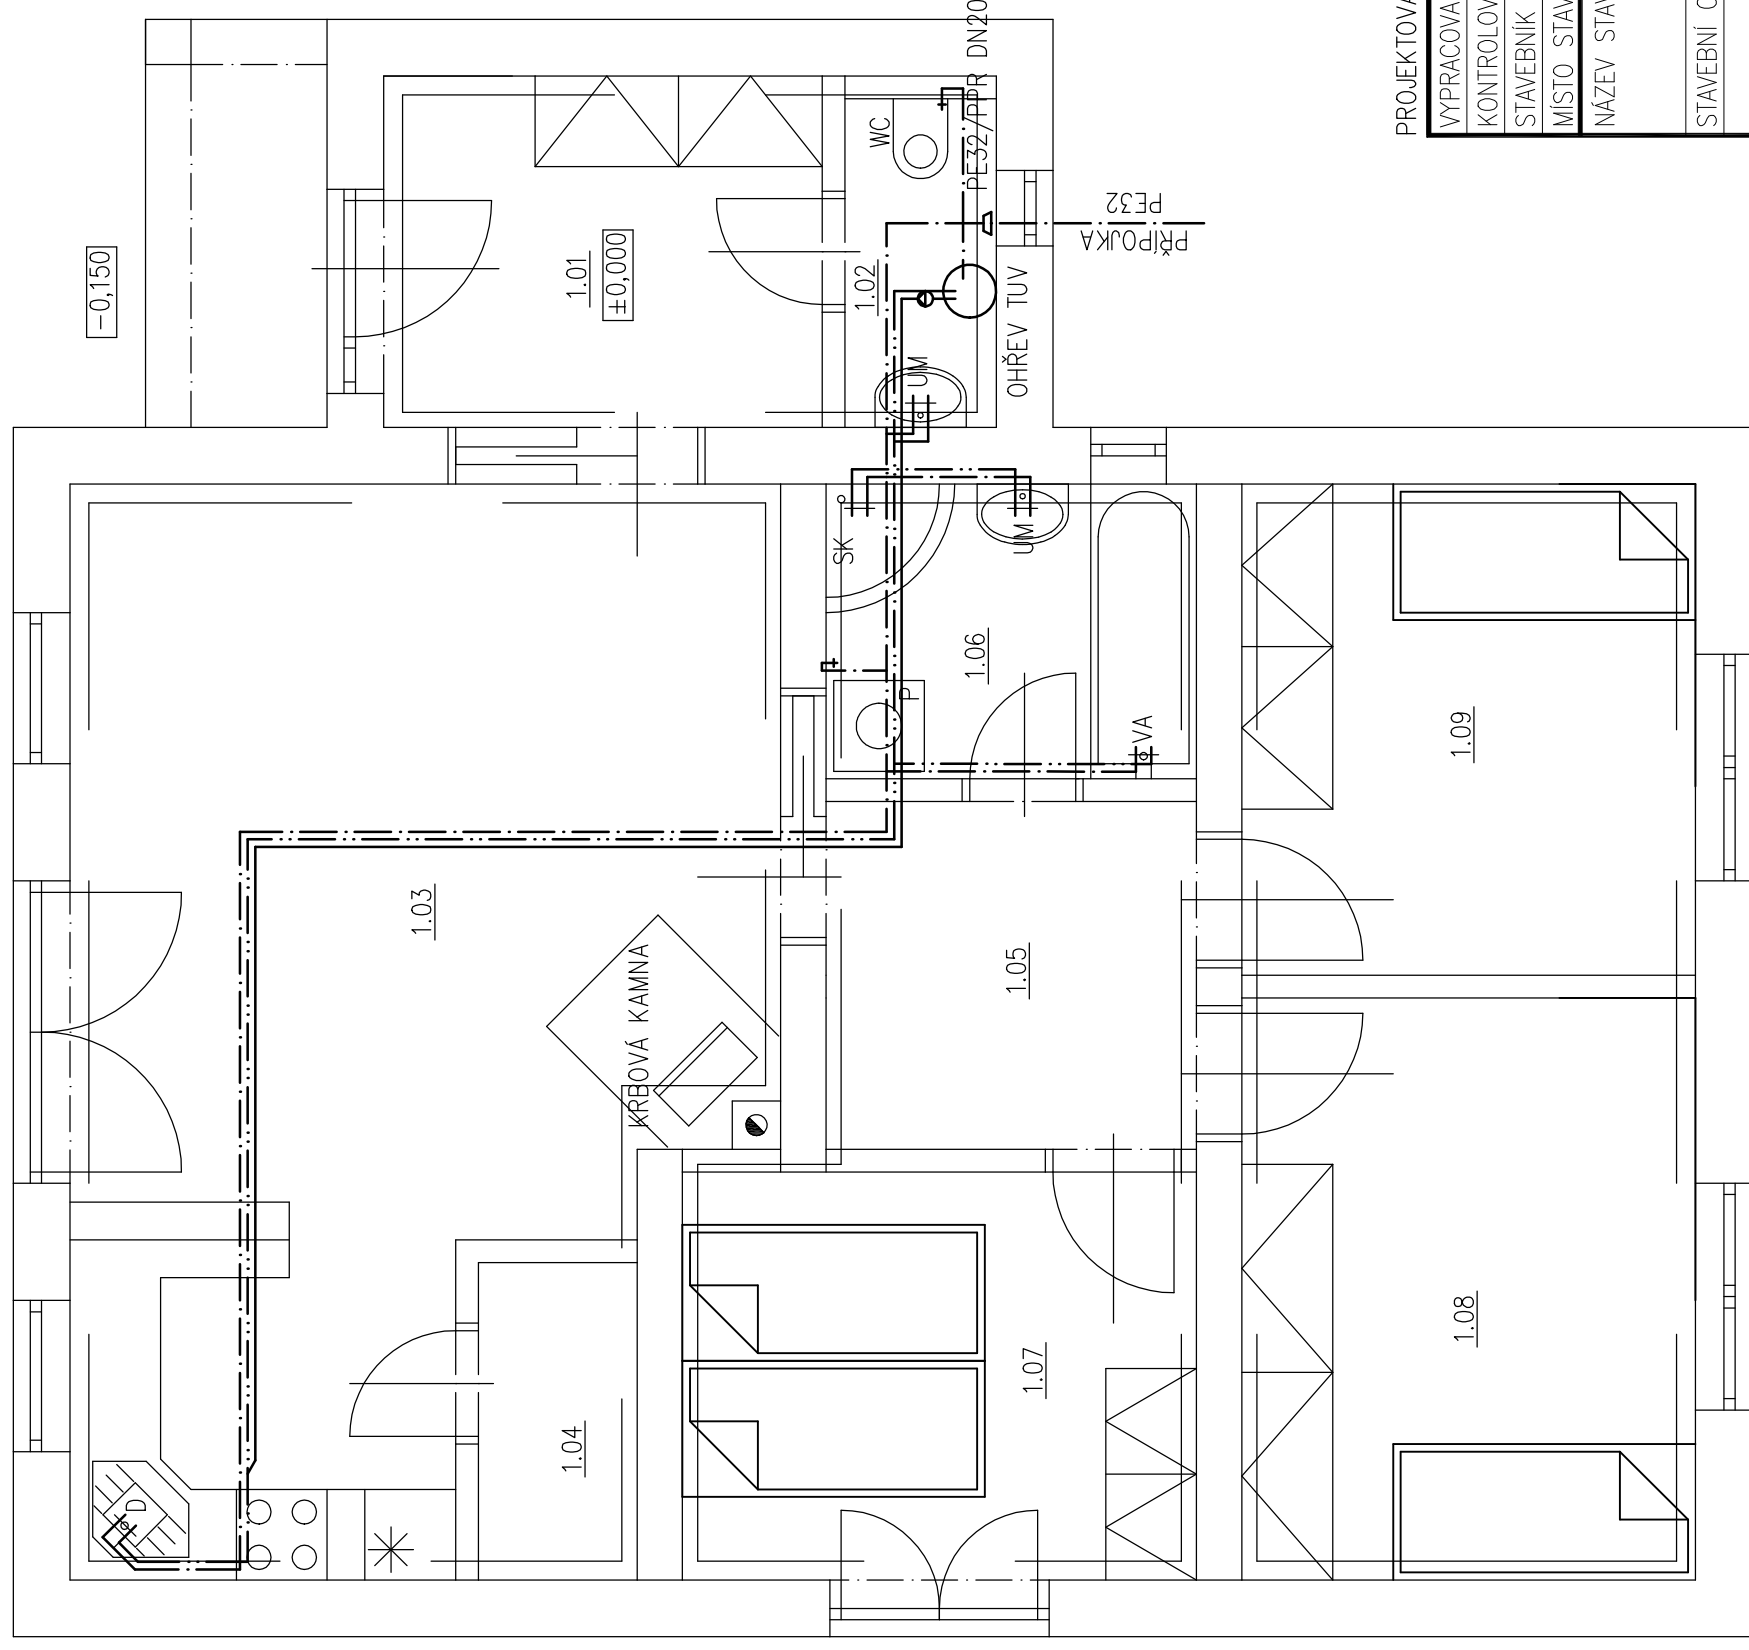

## LEGENDA MÍSTNOSTÍ

Č. MÍSTNOSTI	POPIS	PLOCHA (M <sup>2</sup> )	PODLAHA
1.01	ZÁDVEŘÍ	6,63	KERAMICKÁ DLAŽBA
1.02	WC	2,175	KERAMICKÁ DLAŽBA
1.03	OB. POKOJ+KK	28,57	LAMINO
1.04	SPIŽ	2,21	KERAMICKÁ DLAŽBA
1.05	CHODBA	5,64	LAMINO
1.06	KOUPELNA	4,78	KERAMICKÁ DLAŽBA
1.07	LOŽNICE	11,34	LAMINO
1.08	POKOJ	15,22	LAMINO
1.09	POKOJ	12,35	LAMINO
CELKEM		88,915	

## LEGENDA:

- VA - VANA
- WC - WC
- UM - UMYVADLO
- D - DŘEZ
- P - PRAČKA
- SK - SPRCHOVÝ KOUT
- — — POTRUBÍ PPR STUDENÉ VODY (SV)
- — — POTRUBÍ PPR TEPLÉ VODY (TV)
- — — POTRUBÍ PPR CIRKULAČNÍ (CP)

PROJEKTOVÁ DOKUMENTACE PRO STAVEBNÍ A ÚZEMNÍ ŘÍZENÍ, NESLOUŽÍ JAKO PROVÁDĚCÍ DOKUMENTACE

VYPRACOVAL	Hichem Boulouad	Generální projektant:	BS PROJEKT
KONTRLOVAL	Ing. Petr Picmaus	BS projekt	
STAVEBNÍK	Miroslav Vaněk, Božejov 117, 394 61 Božejov	IČ: 87978423	
MÍSTO STAVBY	Obec Ondřejov, č.parcely 37/3, k.ú. Ondřejov u Pelhřimova	Pražská 530	
NÁZEV STAVBY	<b>NOVOSTAVBA RD ONDŘEJOV NA PARCELE Č. 37/3</b>	276 01 MĚLNÍK	
STAVEBNÍ OBJEKT	S001	tel: 777440637	
OBSAH:	TECHNIKA PROSTŘEDÍ STAVEB	web: www.bsprojekt.cz	
		FORMÁT	2xA4
		DATUM	02/2017
		STUPEŇ PD	ÚR + OS
		MĚŘÍTKO	Č. VÝKRESU
			<b>1:50</b> <b>D1.4.03</b>