



POHĽAD

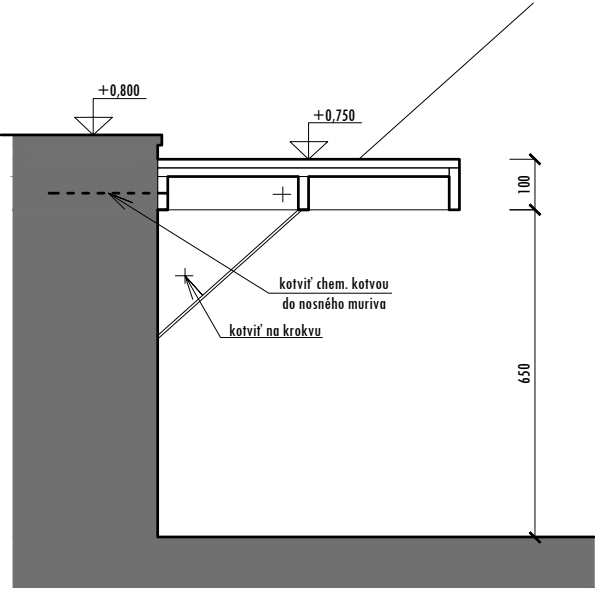

REZ PRIEČNY

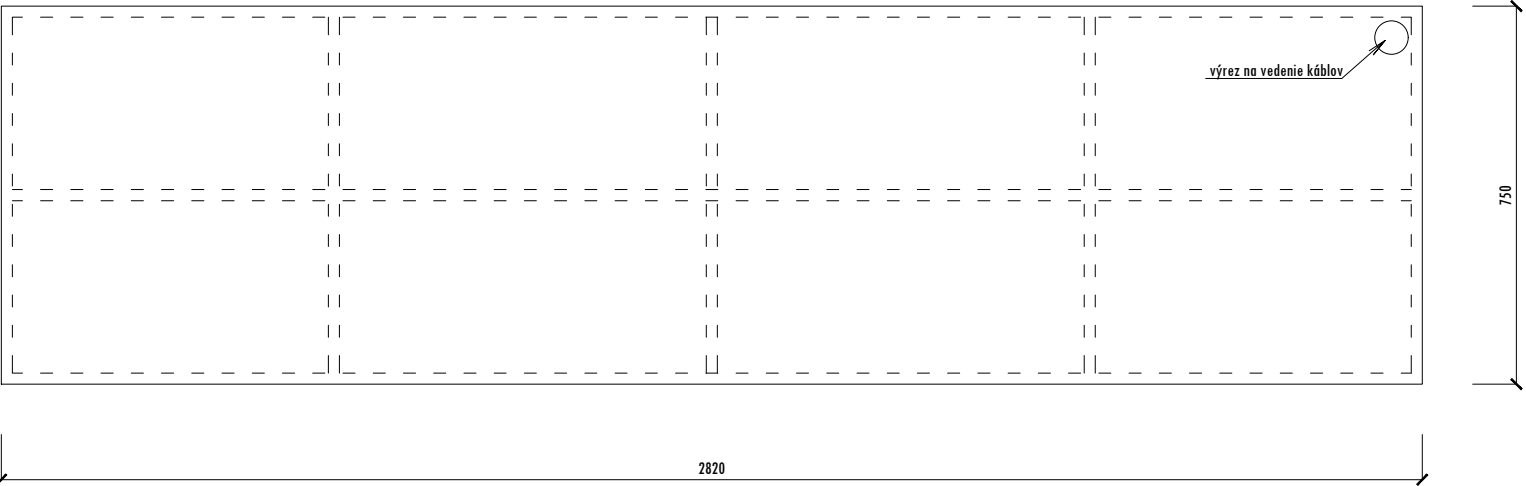


PODORYS

NÁBYTKOVÝ PRVOK č.2 - ÚLOŽNÁ ZOSTAVA

popis:	kontolový pracovný stolík
materiál:	korpus a skryté časti - DTD L biela hr.22mm povrchové časti - dub hr.22mm
kovanie:	kotvenie do nosných častí - nutné preveriť skutočný stav
počet ks:	1

KOTVENIE PRISPOBIŤ JESTVUJÚCIM KONŠTRUKCIÁM
- PREDPOKLAD SDK OBKLAD NA CEM. LEPIDLE, TÁRNICE ŠKVAROBET.
PRED REALIZÁCIOU JE NUTNÉ ROZMERY PRISPOBIŤ REÁLNYM MIERAM A PODMIENKAM NA STAVBE



	zodp.projektant: Ing.arch.Tomáš Bytčanek	autor: Ing.arch.Tomáš Bytčanek	kreslil: Ing.arch.Tomáš Bytčanek	stupeň: INTERIER
názov stavby: DETSKÁ IZBA				dátum: 07/2019
miesto stavby: rodinný dom súp.č.1289 v k.ú. Čadca				formát: 2xA4
investor: Ing. Ľuboslav Ďurica, JUDr. Lucia Ďuricová r. Kužmová, Čieme 990, 02313				mierka: 1:15
názov výkresu: 3 - PRACOVNÝ STOL				číslo výkresu: 08