PRED REALIZÁCIOU JE NUTNÉ ROZMERY PRISPOSOBIŤ REÁLNYM MIERAM A PODMIENKAM NA STAVBE

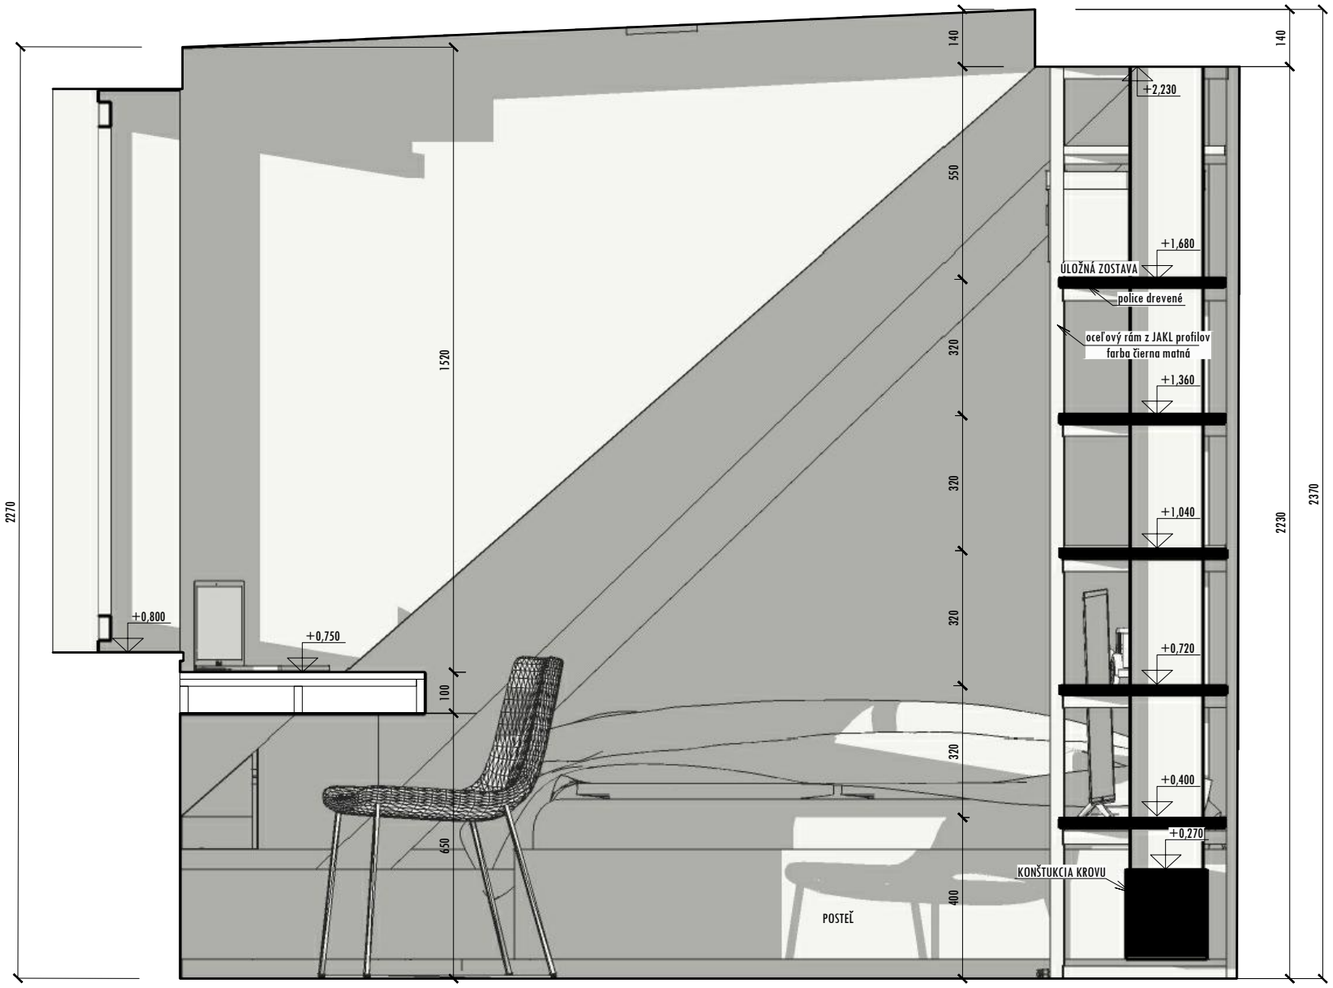

	zodp.projektant: Ing.arch.Tomáš Bytčanek	autor: Ing.arch.Tomáš Bytčanek	kreslil: Ing.arch.Tomáš Bytčanek	stupeň: INTERIER
názov stavby: DETSKÁ IZBA				dátum: 07/2019
				formát: 2xA4
miesto stavby:	rodinný dom súp.č.1289 v k.ú. Čadca			mierka: 1:25
investor:	Ing. Ľuboslav Ďurica, JUDr. Lucia Ďuricová r. Kužmová, Čierne 990, 02313			
názov výkresu: PRIEČNY REZ				číslo výkresu: 04