



REZ A-A

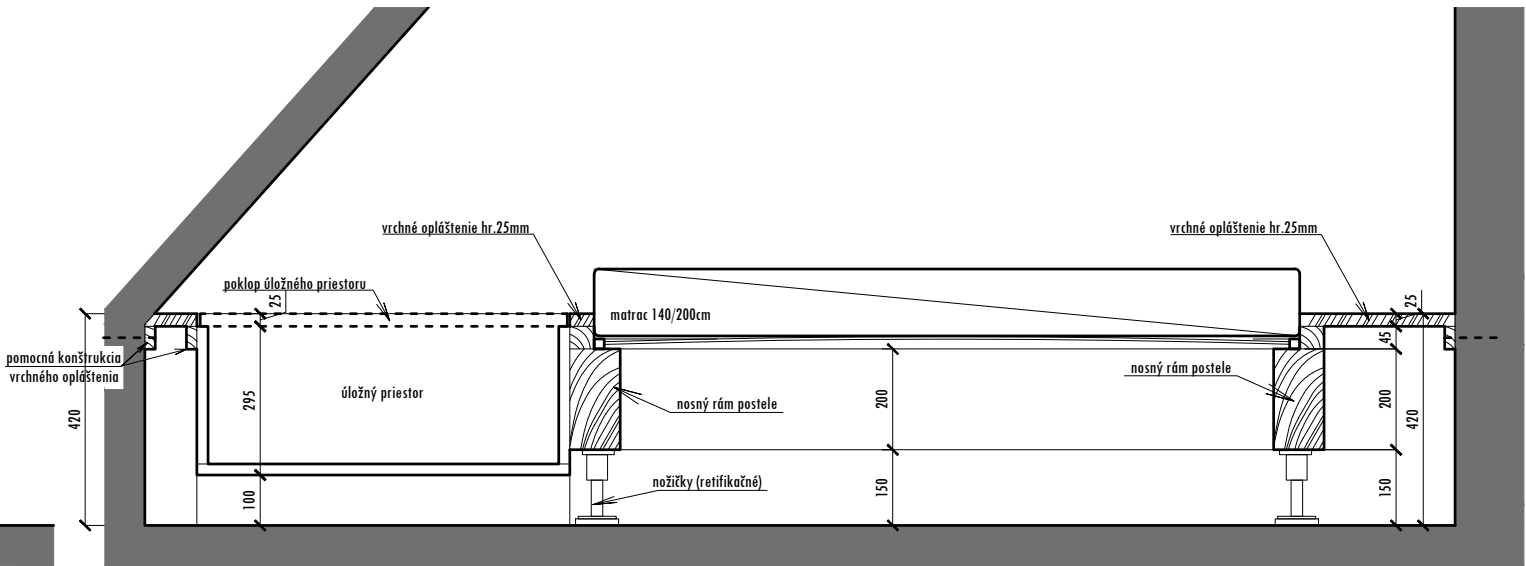

REZ B-B

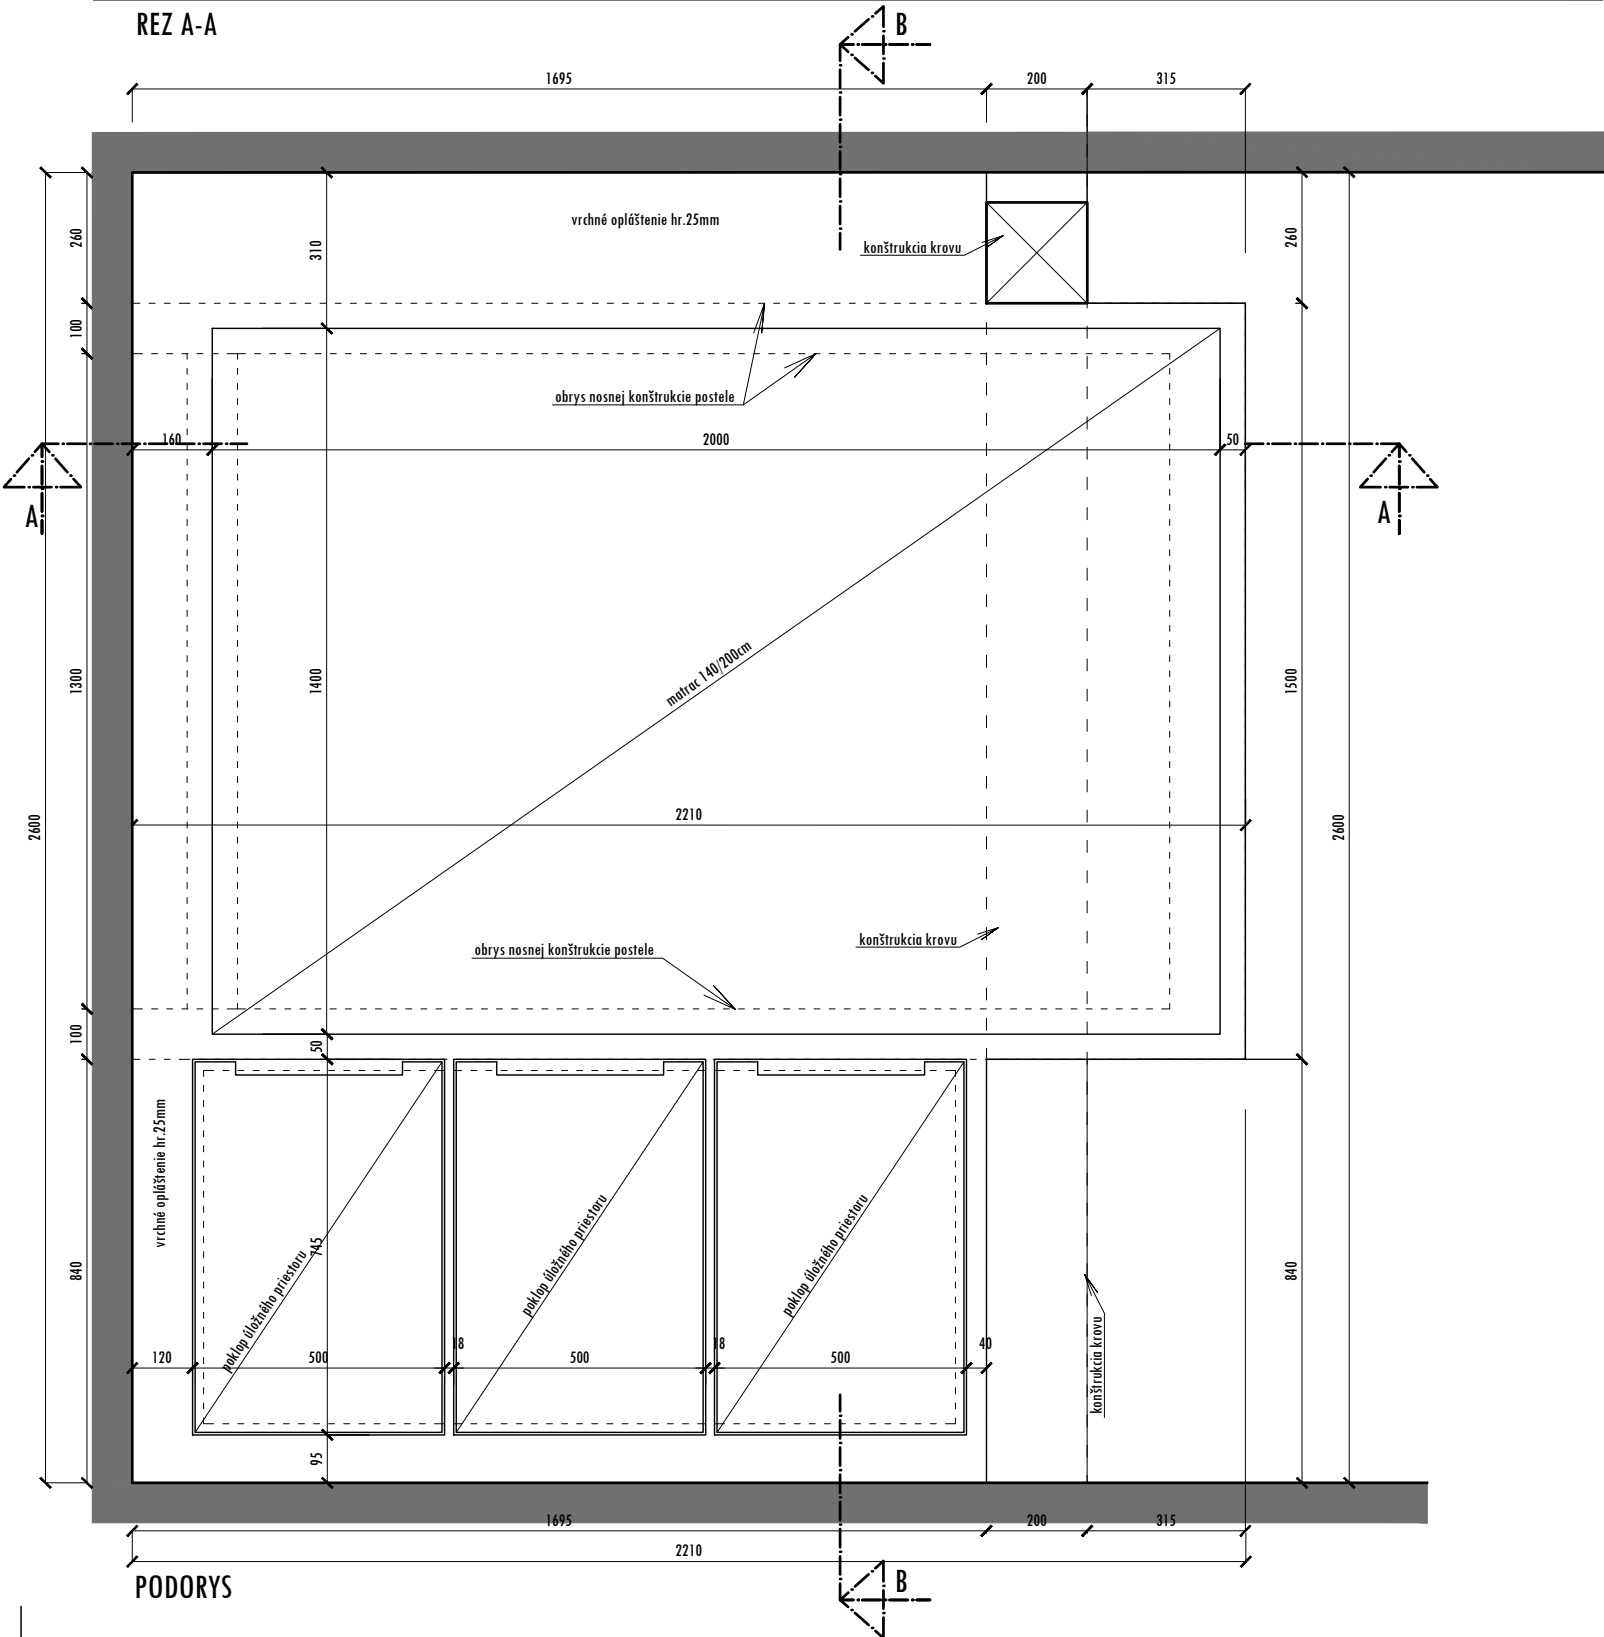

NÁBYTKOVÝ PRVOK č.1 - POSTEĽ

popis:	posteľ s úložným priestorom
materiál:	posteľ - drevený masív dub úložný priestor - korpus DTD laminovaná, poklop masív - dub postelový rošt - kovový rám + drevené lamely
počet ks	1

DIELY PRISPOBIŤ KONŠTRUKCII KROVU
PRED REALIZÁCIOU JE NUTNÉ ROZMERY PRISPOBIŤ REÁLNYM MIERAM A PODMIENKAM
FARBU DREVA VYBRAŤ PODĽA FAREBNICE DODÁVATEĽA

	zodp.projektant: Ing.arch.Tomáš Bytčanecký	autor: Ing.arch.Tomáš Bytčanecký	kreslil: Ing.arch.Tomáš Bytčanecký	stupeň: INTERIER
názov stavby: DETSKÁ IZBA				dátum: 07/2019
miesto stavby: rodinný dom súp.č.1289 v k.ú. Čadca				formát: 2xA4
investor: Ing. Ľuboslav Ďurica, JUDr. Lucia Ďuricová r. Kužmová, Čierne 990, 02313				mierka: 1:15
názov výkresu: 1 - POSTEĽ				číslo výkresu: 05