


NOVÁ SESTAVA OKEN A BALKONOVÝCH DVEŘÍ - 3.NP

POHLED Z INTERIÉRU - OBÝVACÍ POKOJ !

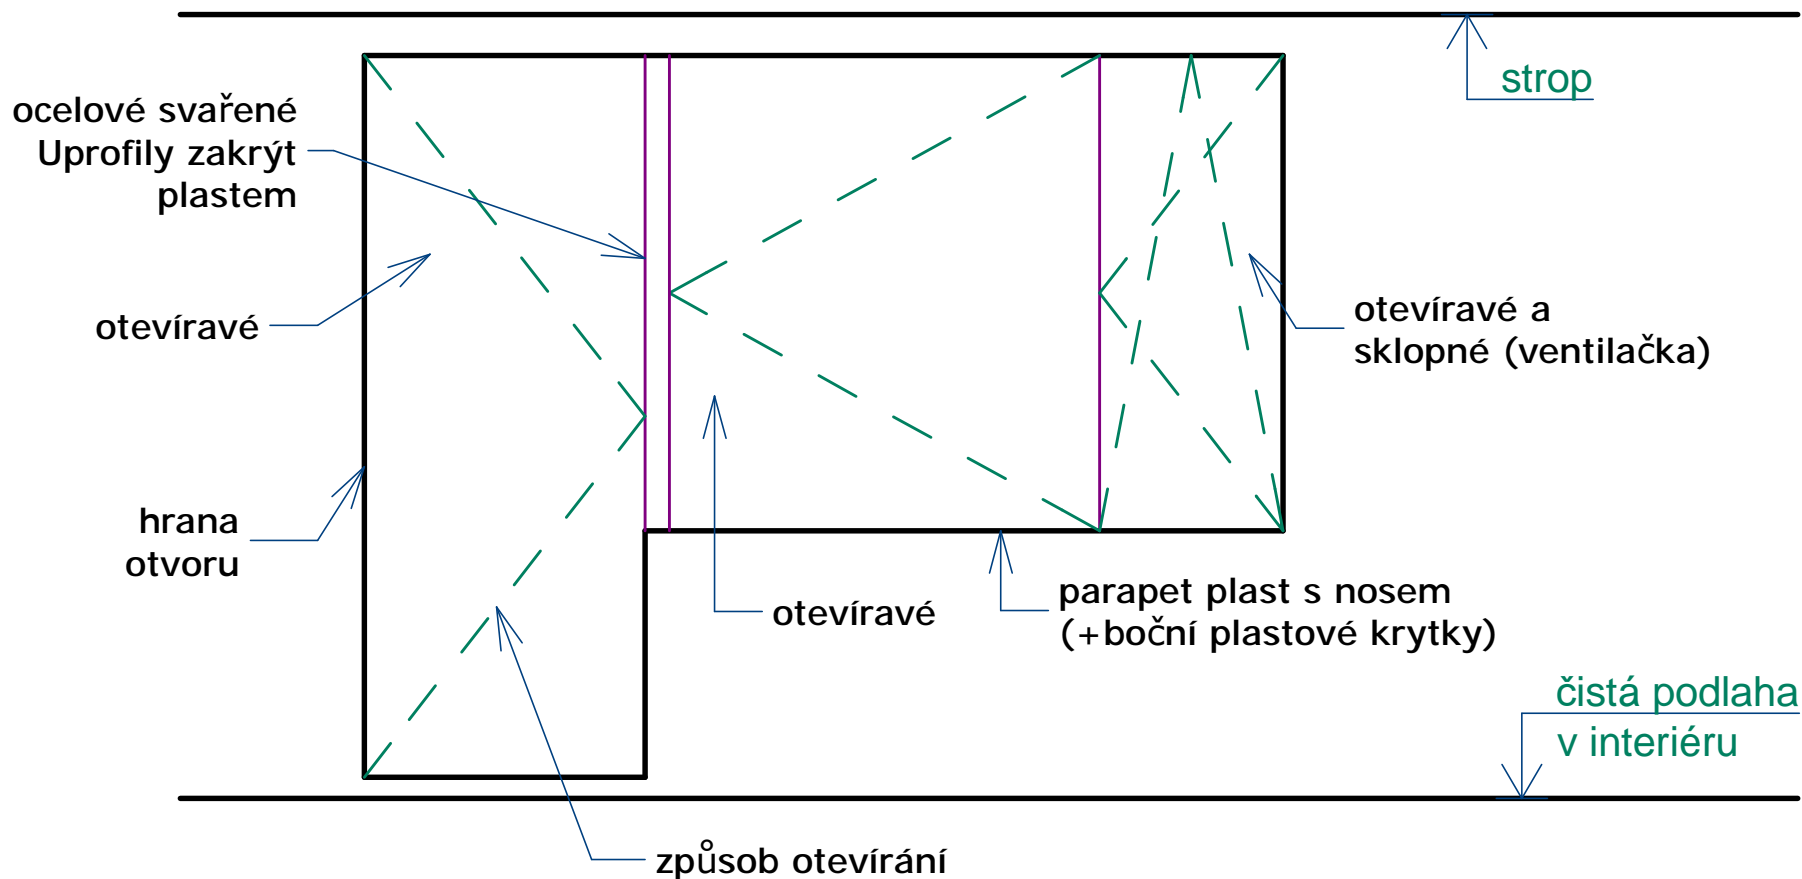

MATERIÁL:

BARVA INTERIÉR:

DEKOR EXTERIÉR (LODŽIE):

ZASKLENÍ:

PŘÍSLUŠENSTVÍ:

PLAST

BÍLÁ

TMAVÝ, DLE OSTATNÍCH STÁVAJÍCÍCH OKEN

IZOLAČNÍ TROJSKLO

SESTAVA OKEN S DVEŘMI, VNITŘNÍCH BÍLÉ ŽALUZIE, PLASTOVÝ PARAPET, SÍTĚ DO NEJMENŠÍHO OKNA S VENTILAČKOU

DODÁVKA + MONTÁŽ SESTAVY OKEN S DVEŘMI VČ. PŘÍSLUŠENSTVÍ !