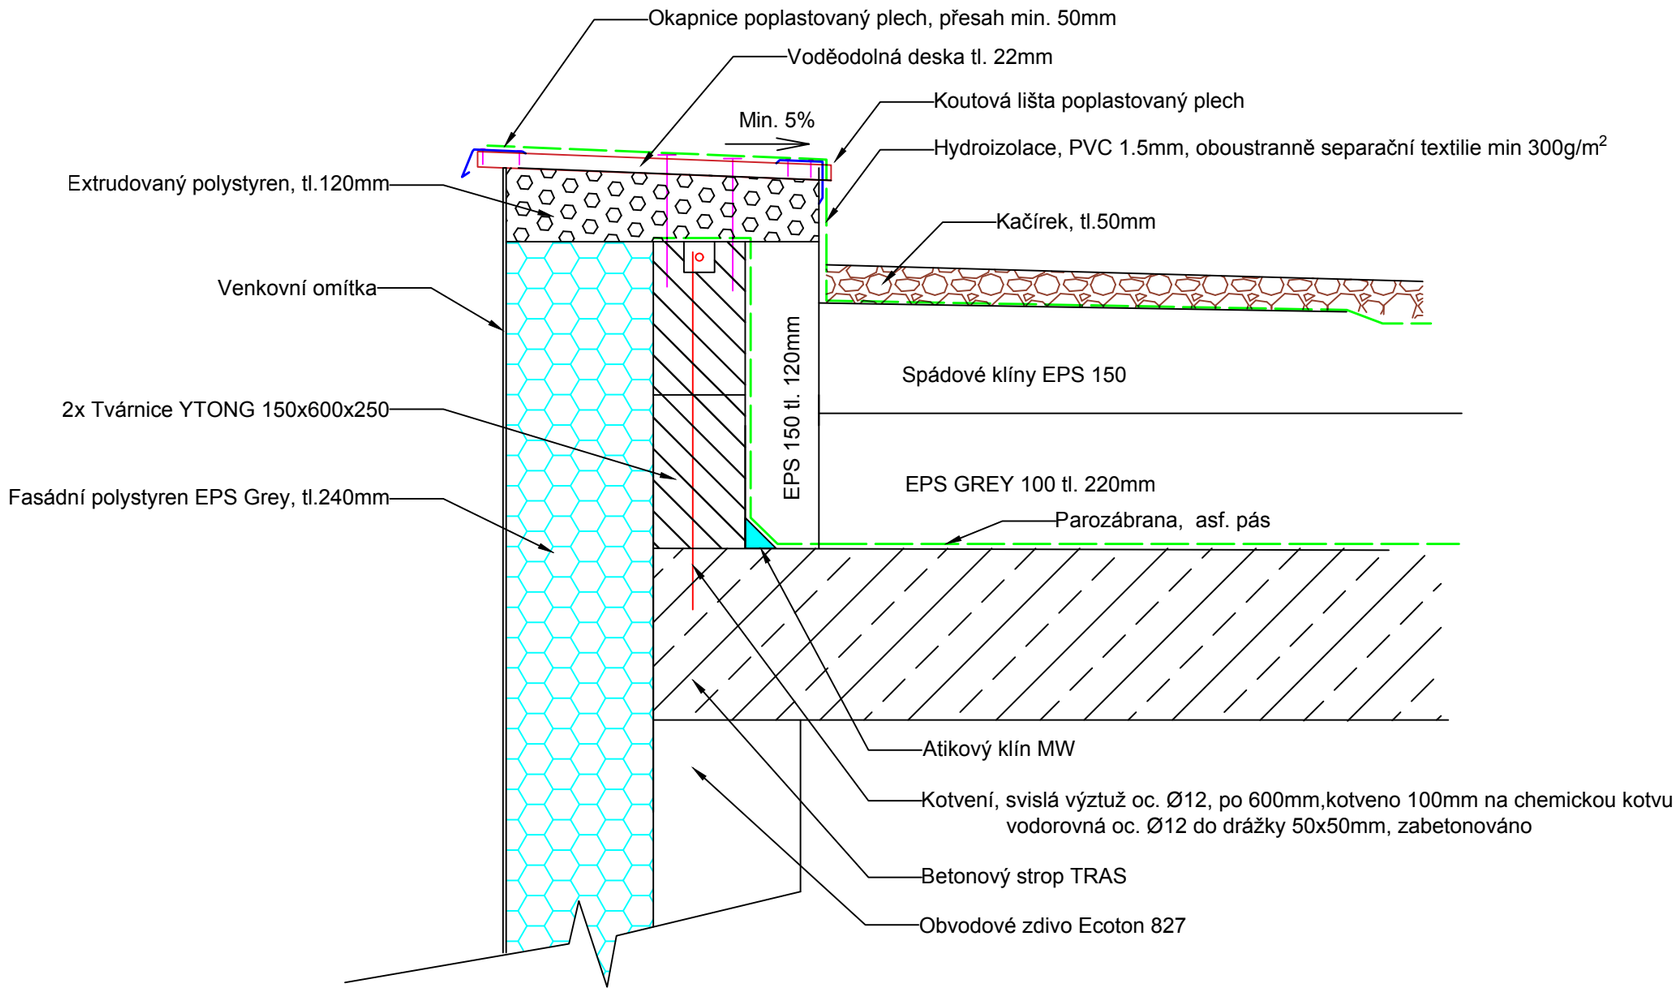Severní strana domu