Jižní strana domu
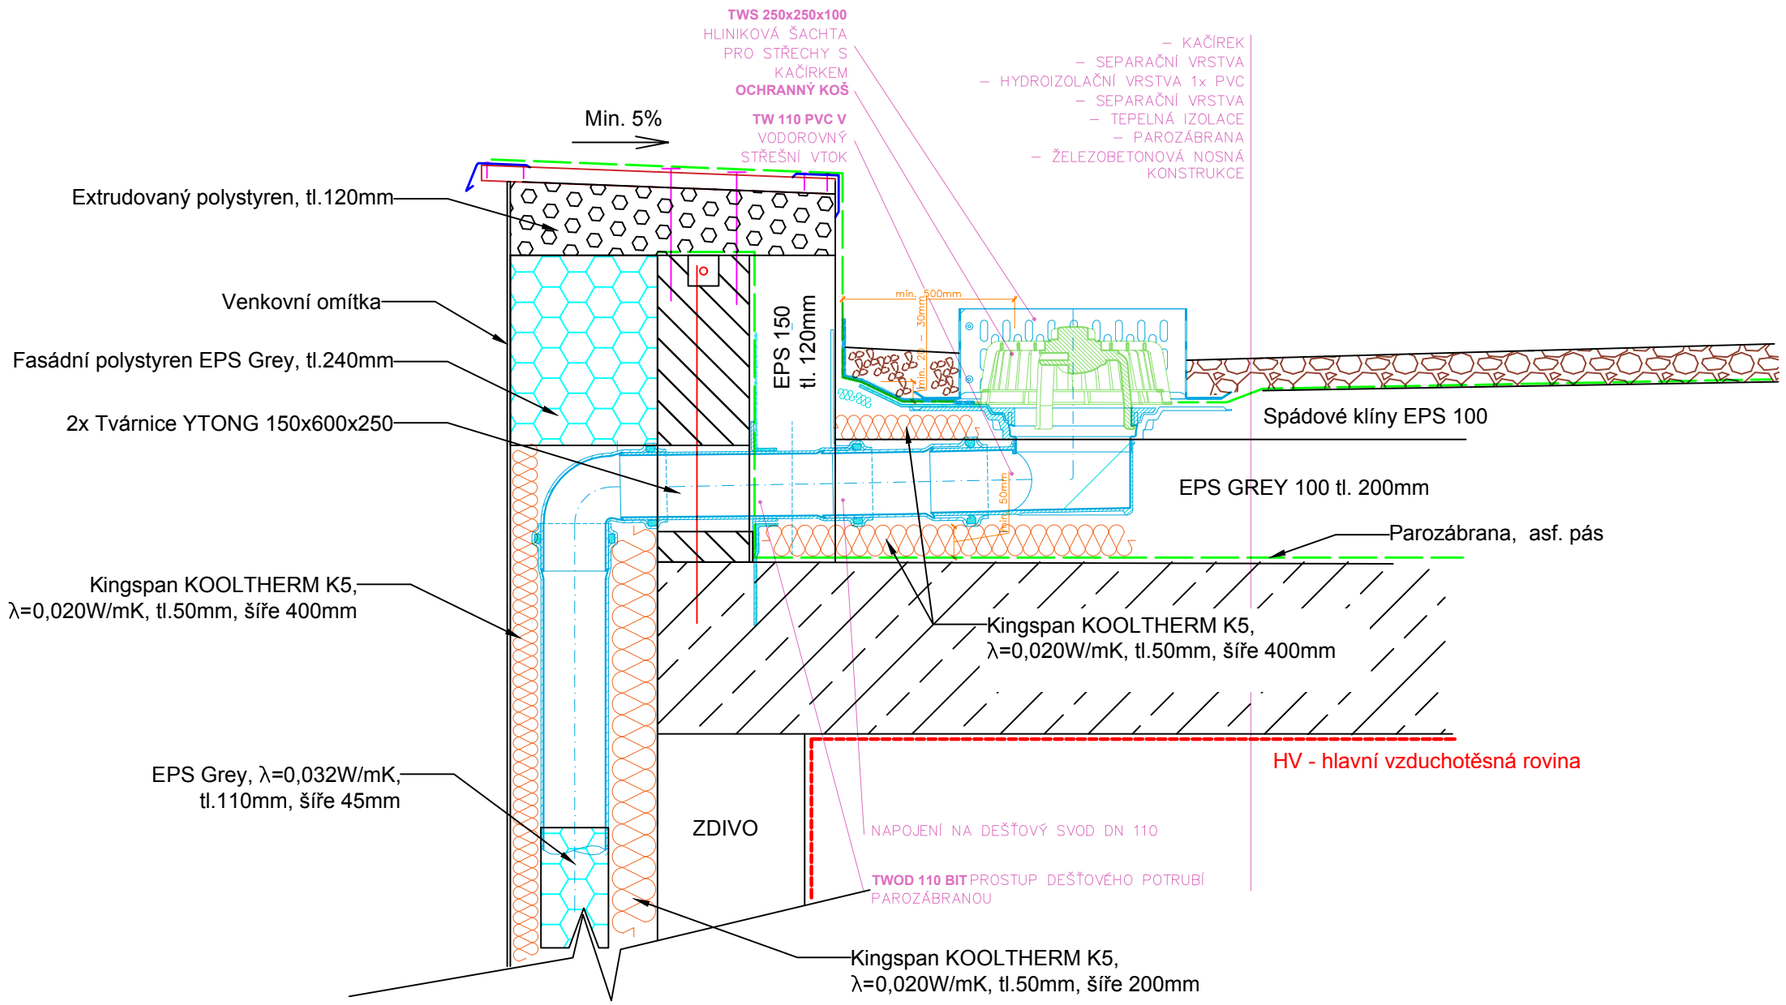
Detail prostupu dešťového svodu