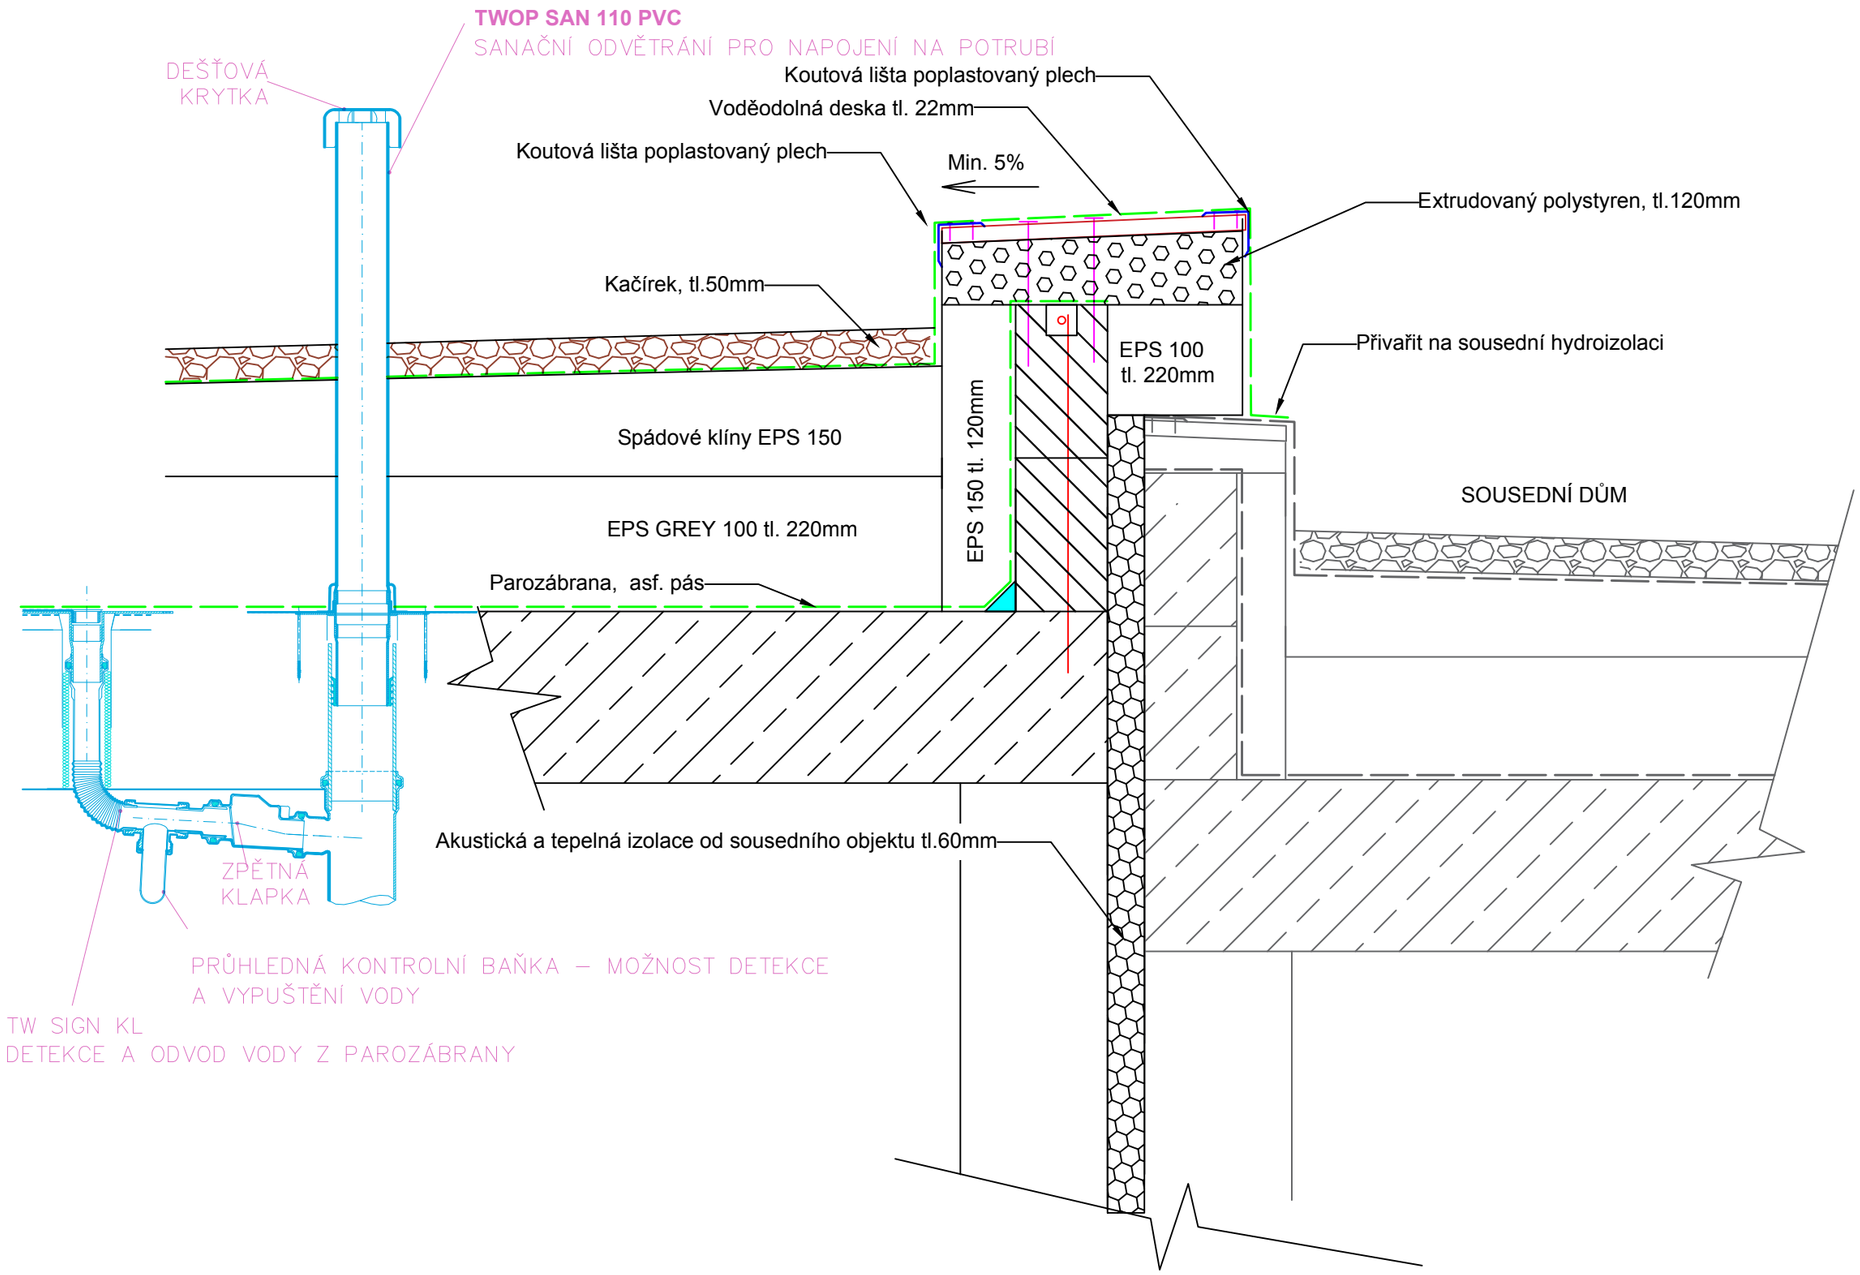JIŽNÍ strana domu - soused